


PROYECTO DE ELEVACION DE LA CASA N° 39 DE LA CALLE DE PRIM


PROPIETARIO: D. JOSÉ CRISTÓBAL
 SAN SEBASTIÁN, SEPTIEMBRE, 1928
 MILLENERO
 V. EL PROPIETARIO

PERFIL 1ª CATEGORÍA

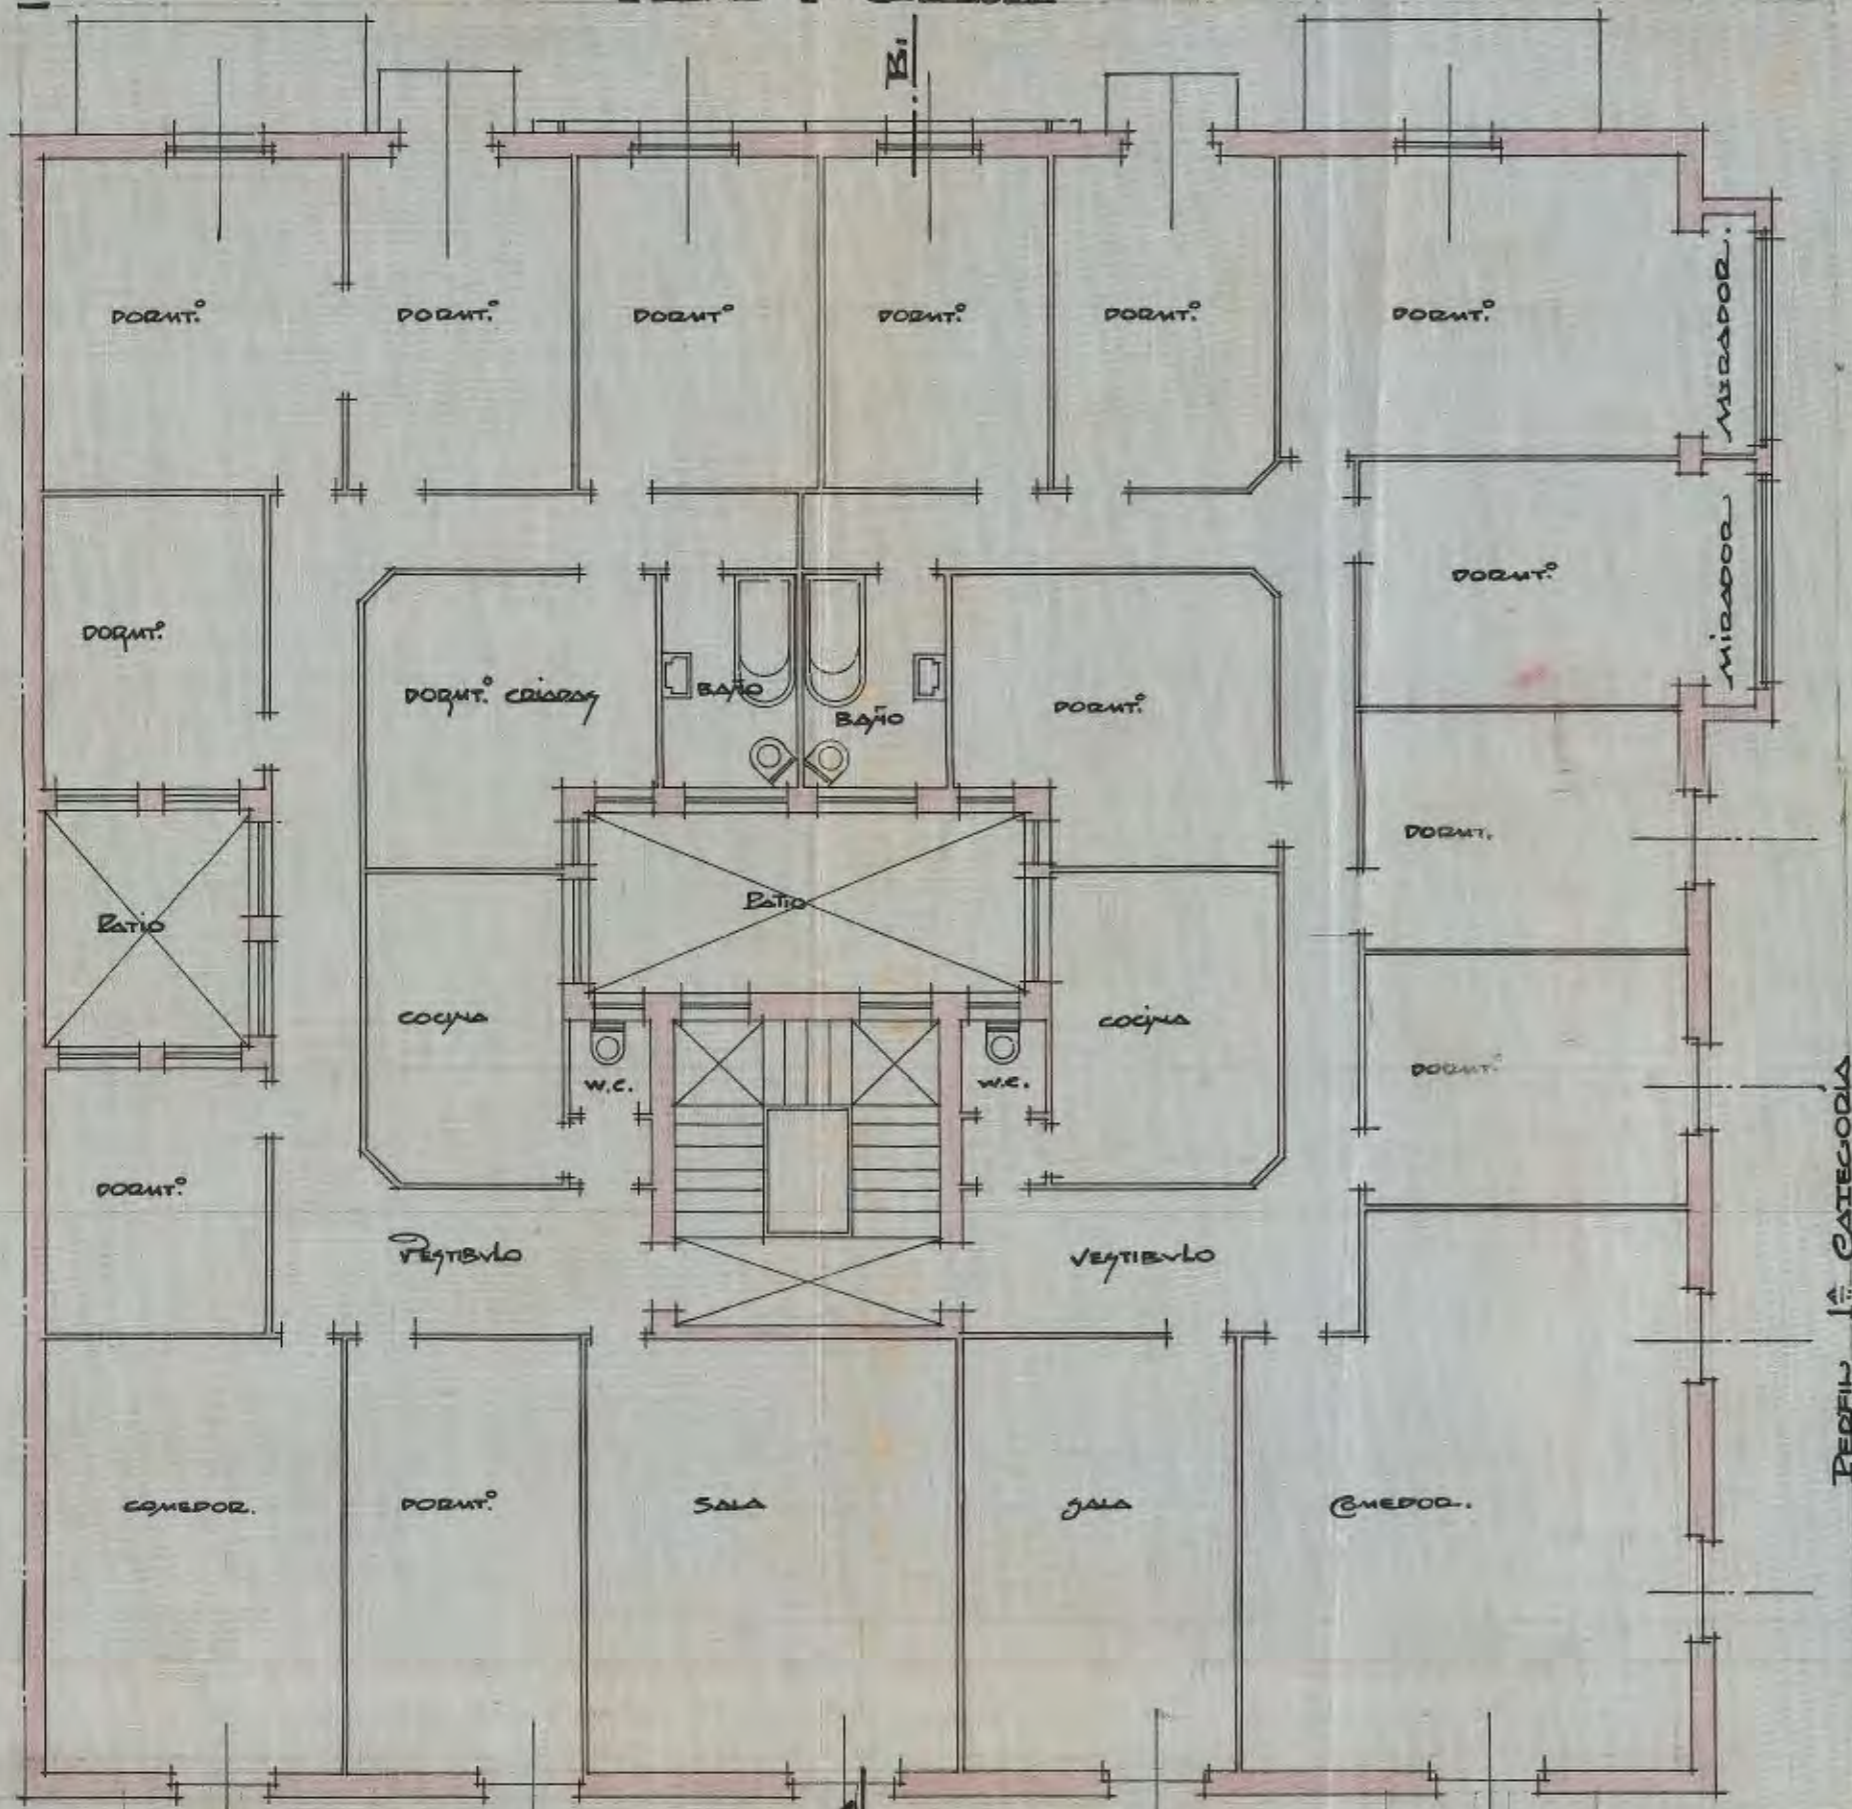

PLANTA DEL 4º PISO.

TERRAZA.

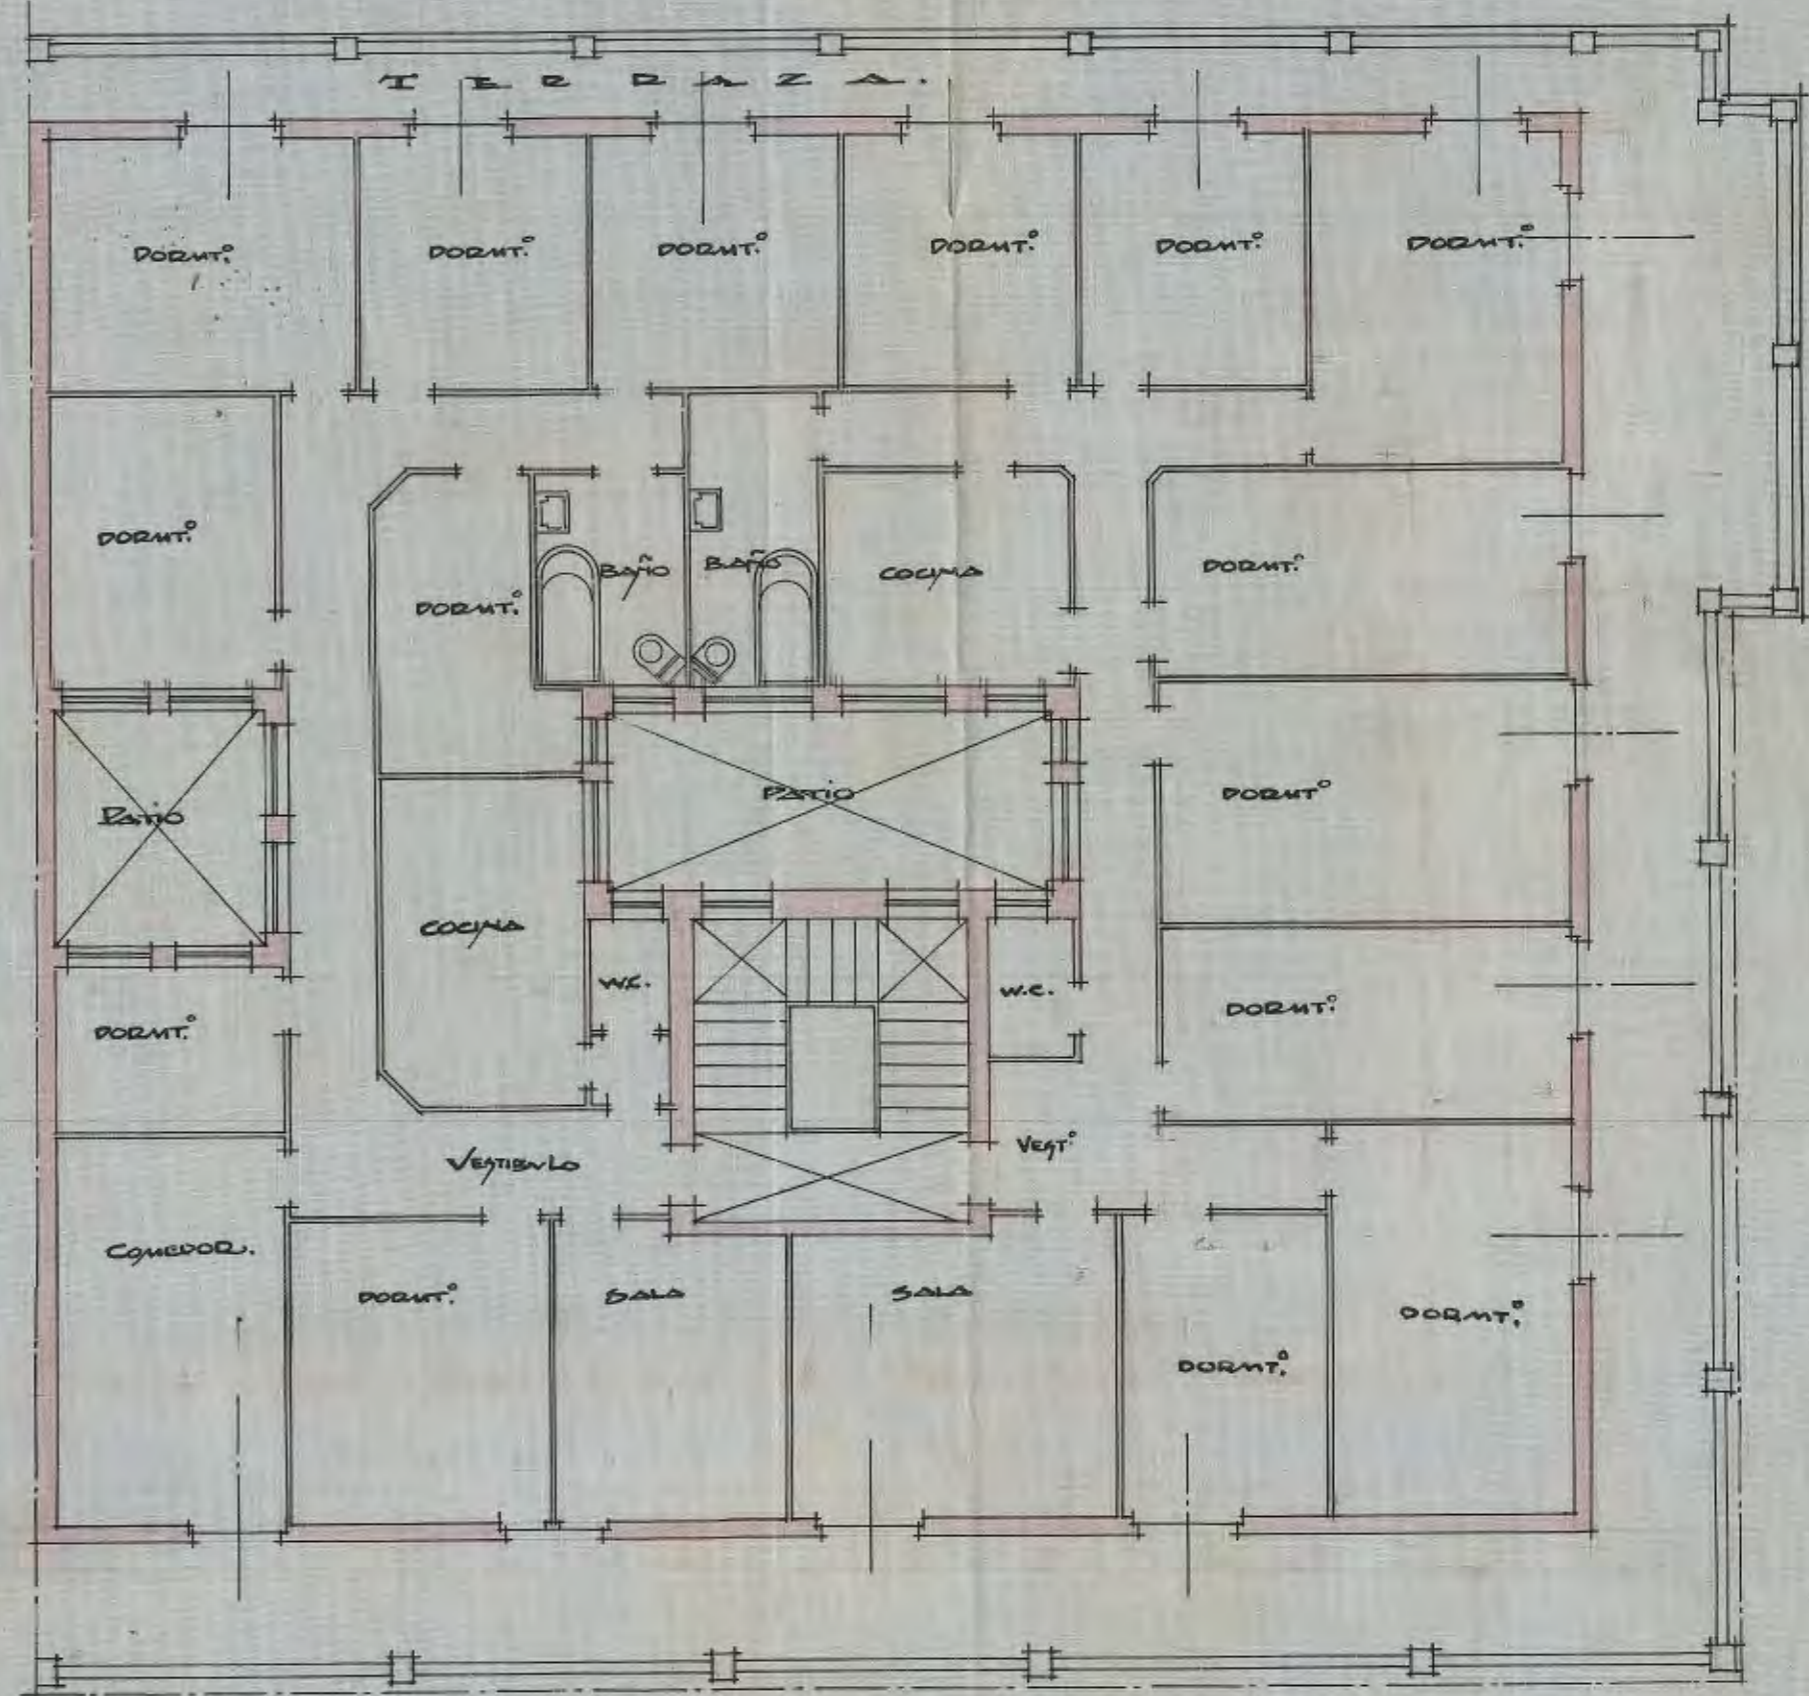

PLANTA DEL 5º PISO

ESCALA 1:100