
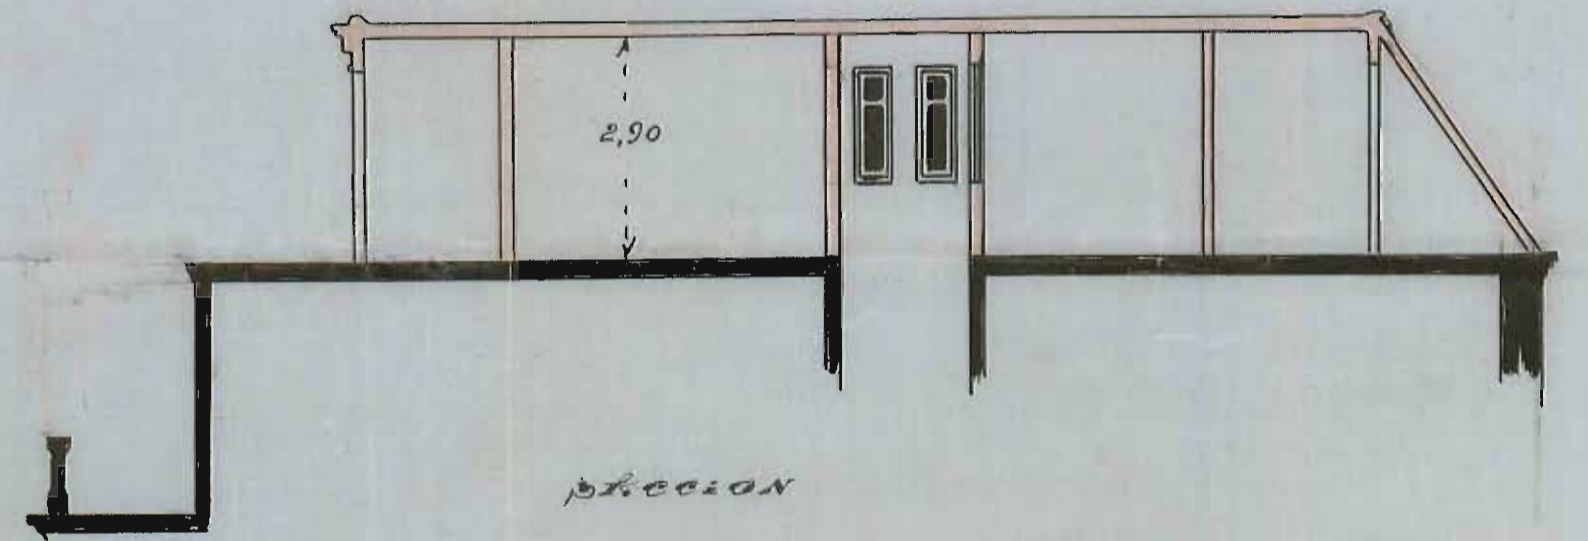
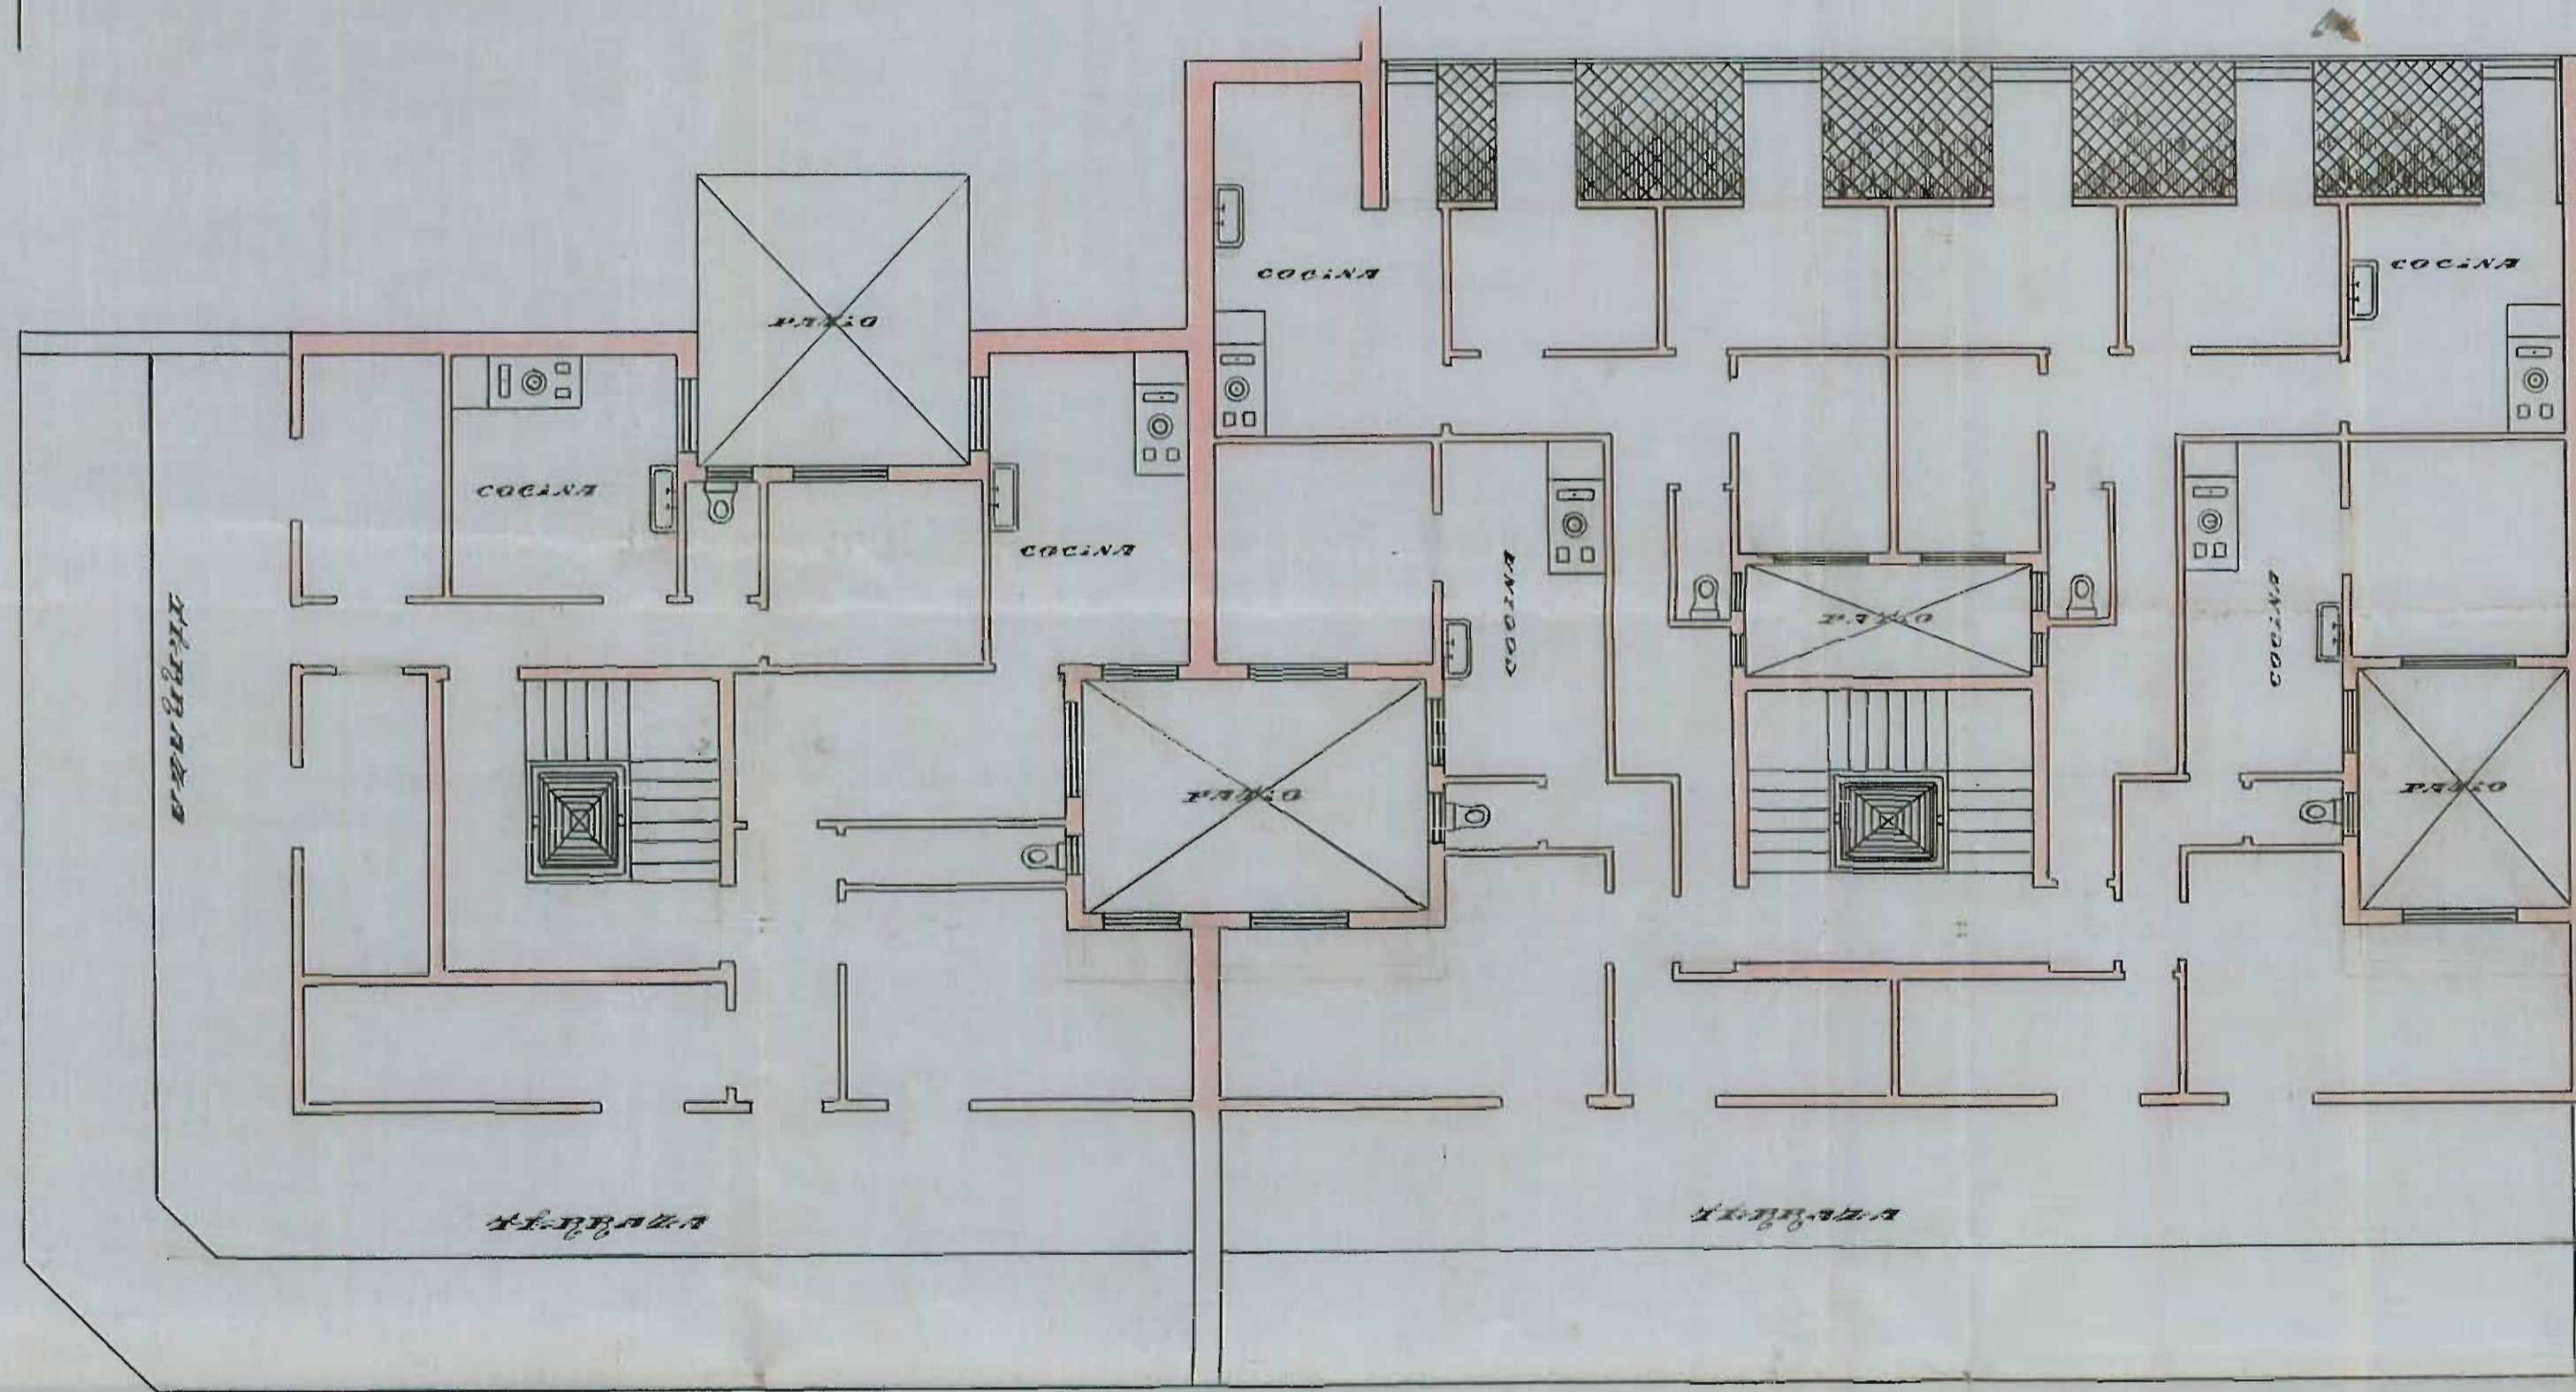


416
 Proyecto de Edificación de un piso económico en las casas N.º 2 y 3 de la calle La Bonda

APROBADO POR LA COMISIÓN MUNICIPAL PERMANENTE EN
 SESIÓN DE 16 DE Julio DE 1926
 SEGUN SE INDICA EN EL ACUERDO DE REFERENCIA.
 EL SECRETARIO,

Felipe Jesús Charán

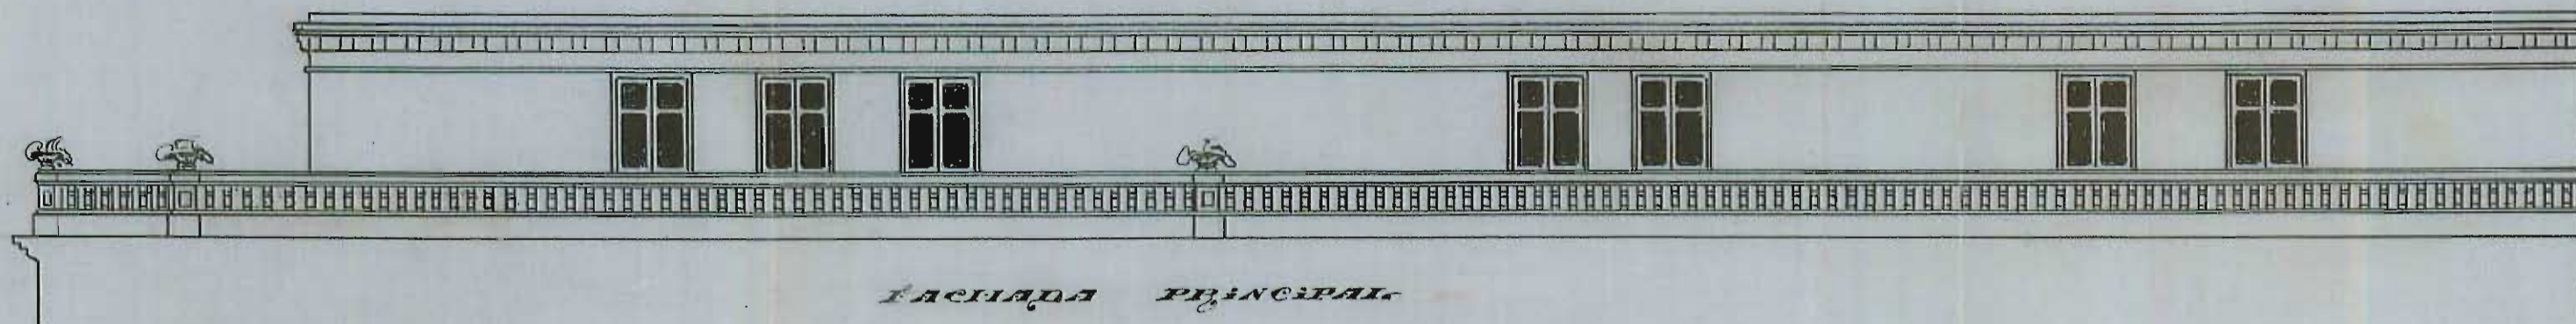

PLANTA 1:50
 S. P. JULIO 1926

EL ARQUITECTO

Juan May

EL PROPIETARIO

Mamula O'Fda de Calizaya

PLANTA