


PROYECTO PARA LA CONSTRUCCIÓN DE DOS CASAS EN EL CRUCE DE LAS CALLES MIRACRUZ Y RONDA
 PARA EL S.^o D.^o IGNACIO ELIZONDO

APROBADO POR LA JUNTA MUNICIPAL SEGUNDA DE LEY
 RESOLUCION DE 26 Mayo DE 1926
 SEGUN DE INDICA EN EL ANEXO UNO DEL PRESENTE

Julio Luis Charbon

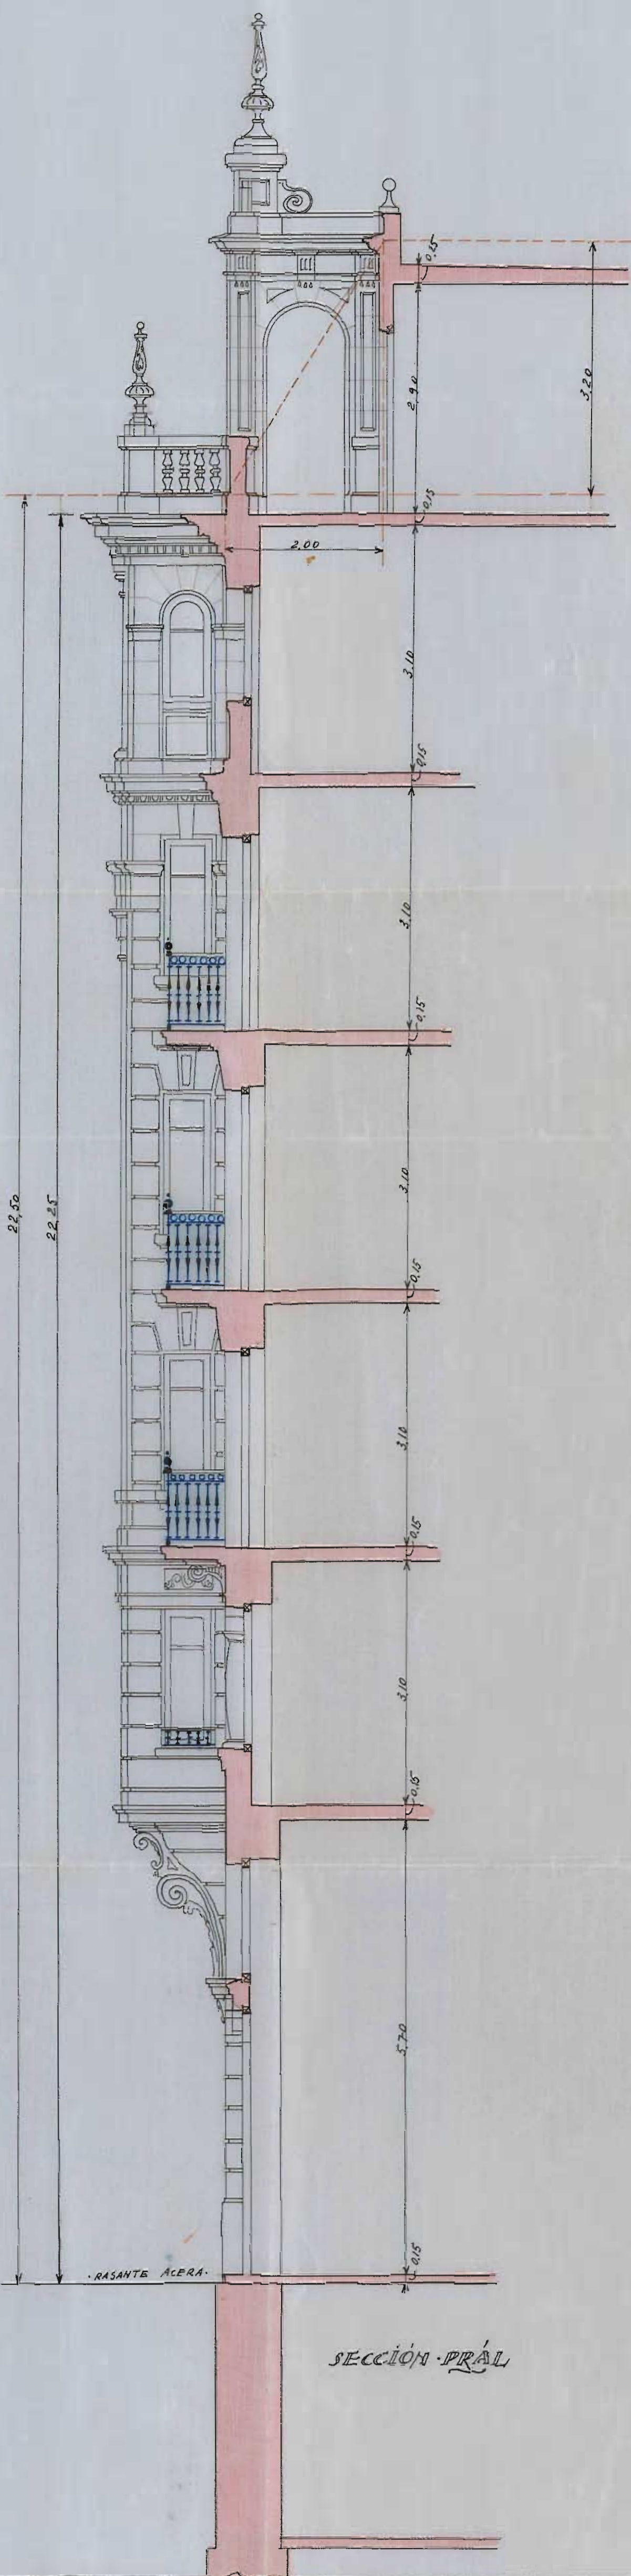

EL PROPIETARIO

Ignacio Elizondo

FACHADA A LA CALLE MIRACRUZ

Escala 1:50

SAN SEBASTIAN 10 DE MARZO DE 1926

Fernando Quintero

1926

SECCION PRAL