


calle 3<sup>o</sup> orden

PROYECTO DE CASA PARA D<sup>ña</sup>. MATIA/  
ARZAC EN EL SOLAR N<sup>o</sup> 28 DE LA  
CALLE DE SAN FRANCISCO


El Arquitecto autor del proyecto  
y Director de las obras.

*Pablo Rabalo*


San Sebastián

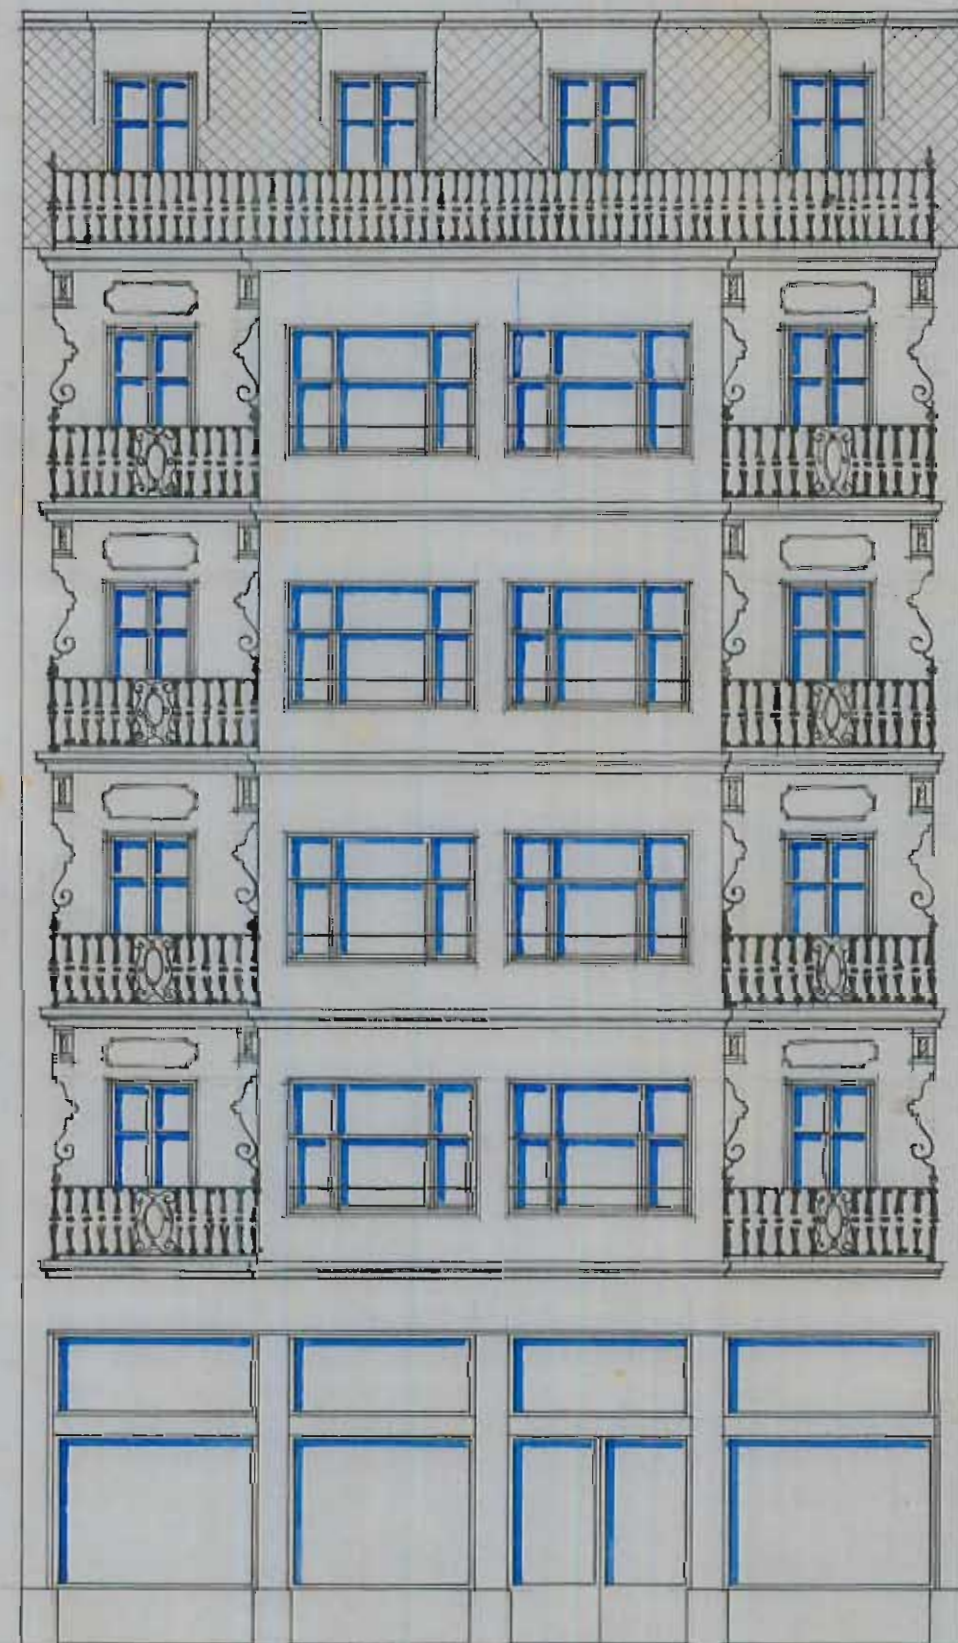

FACHADA PRINCIPAL

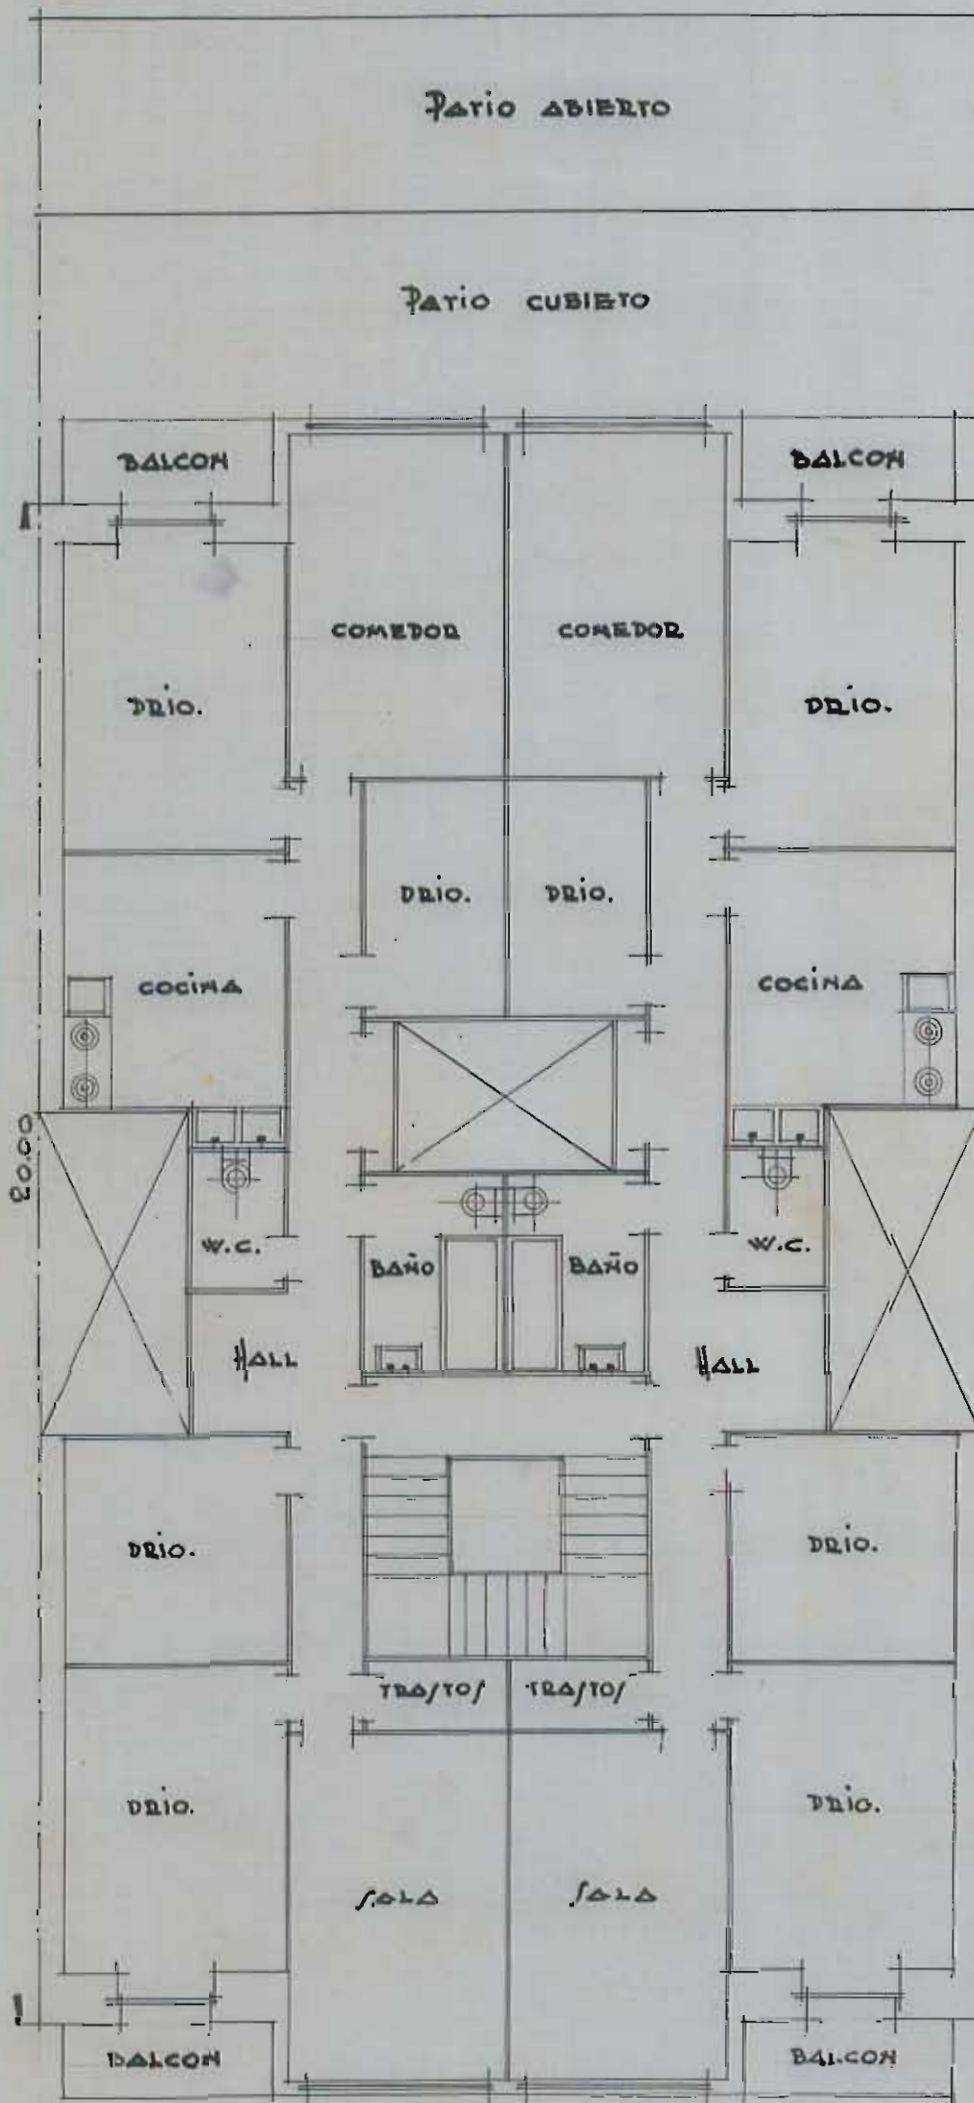

PLANTA DE 1<sup>o</sup>o

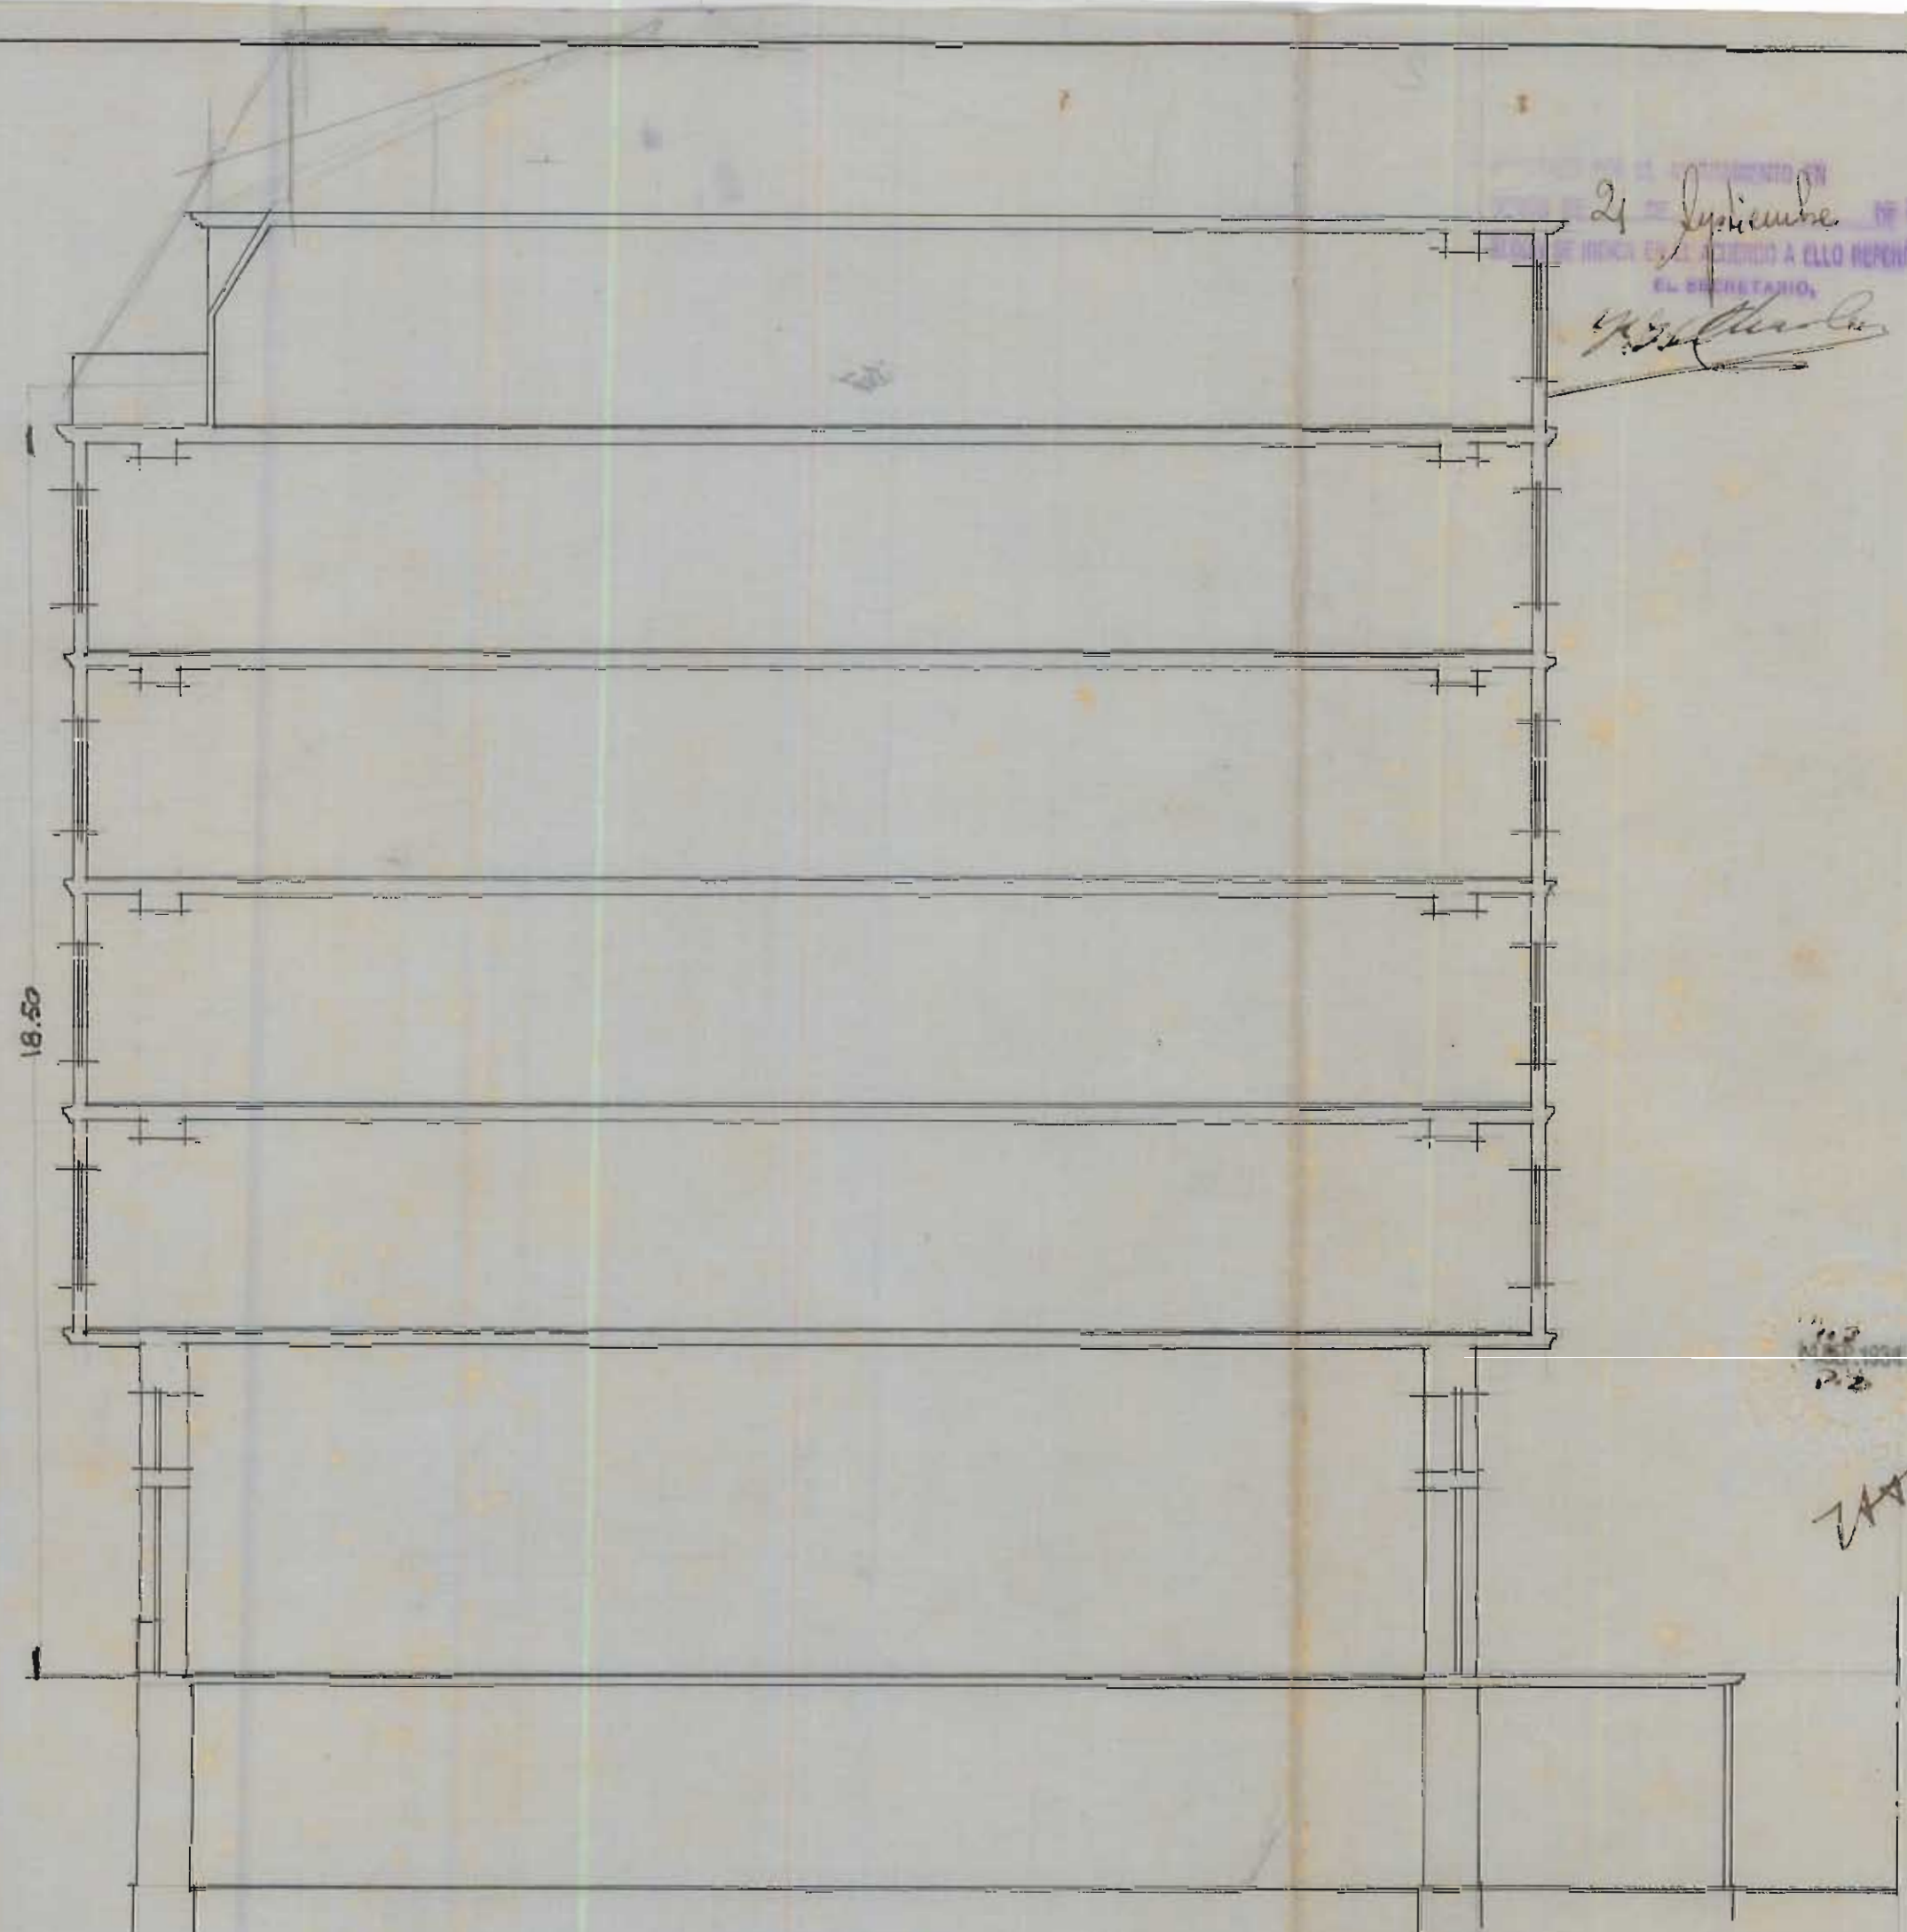

SECCION LONGITUDINAL

24 de Septiembre de 1934  
EL SECRETARIO