PROYECTO DE CASA DE VECINDAD EN SAN SEBASTIAN

24 Noviembre 34

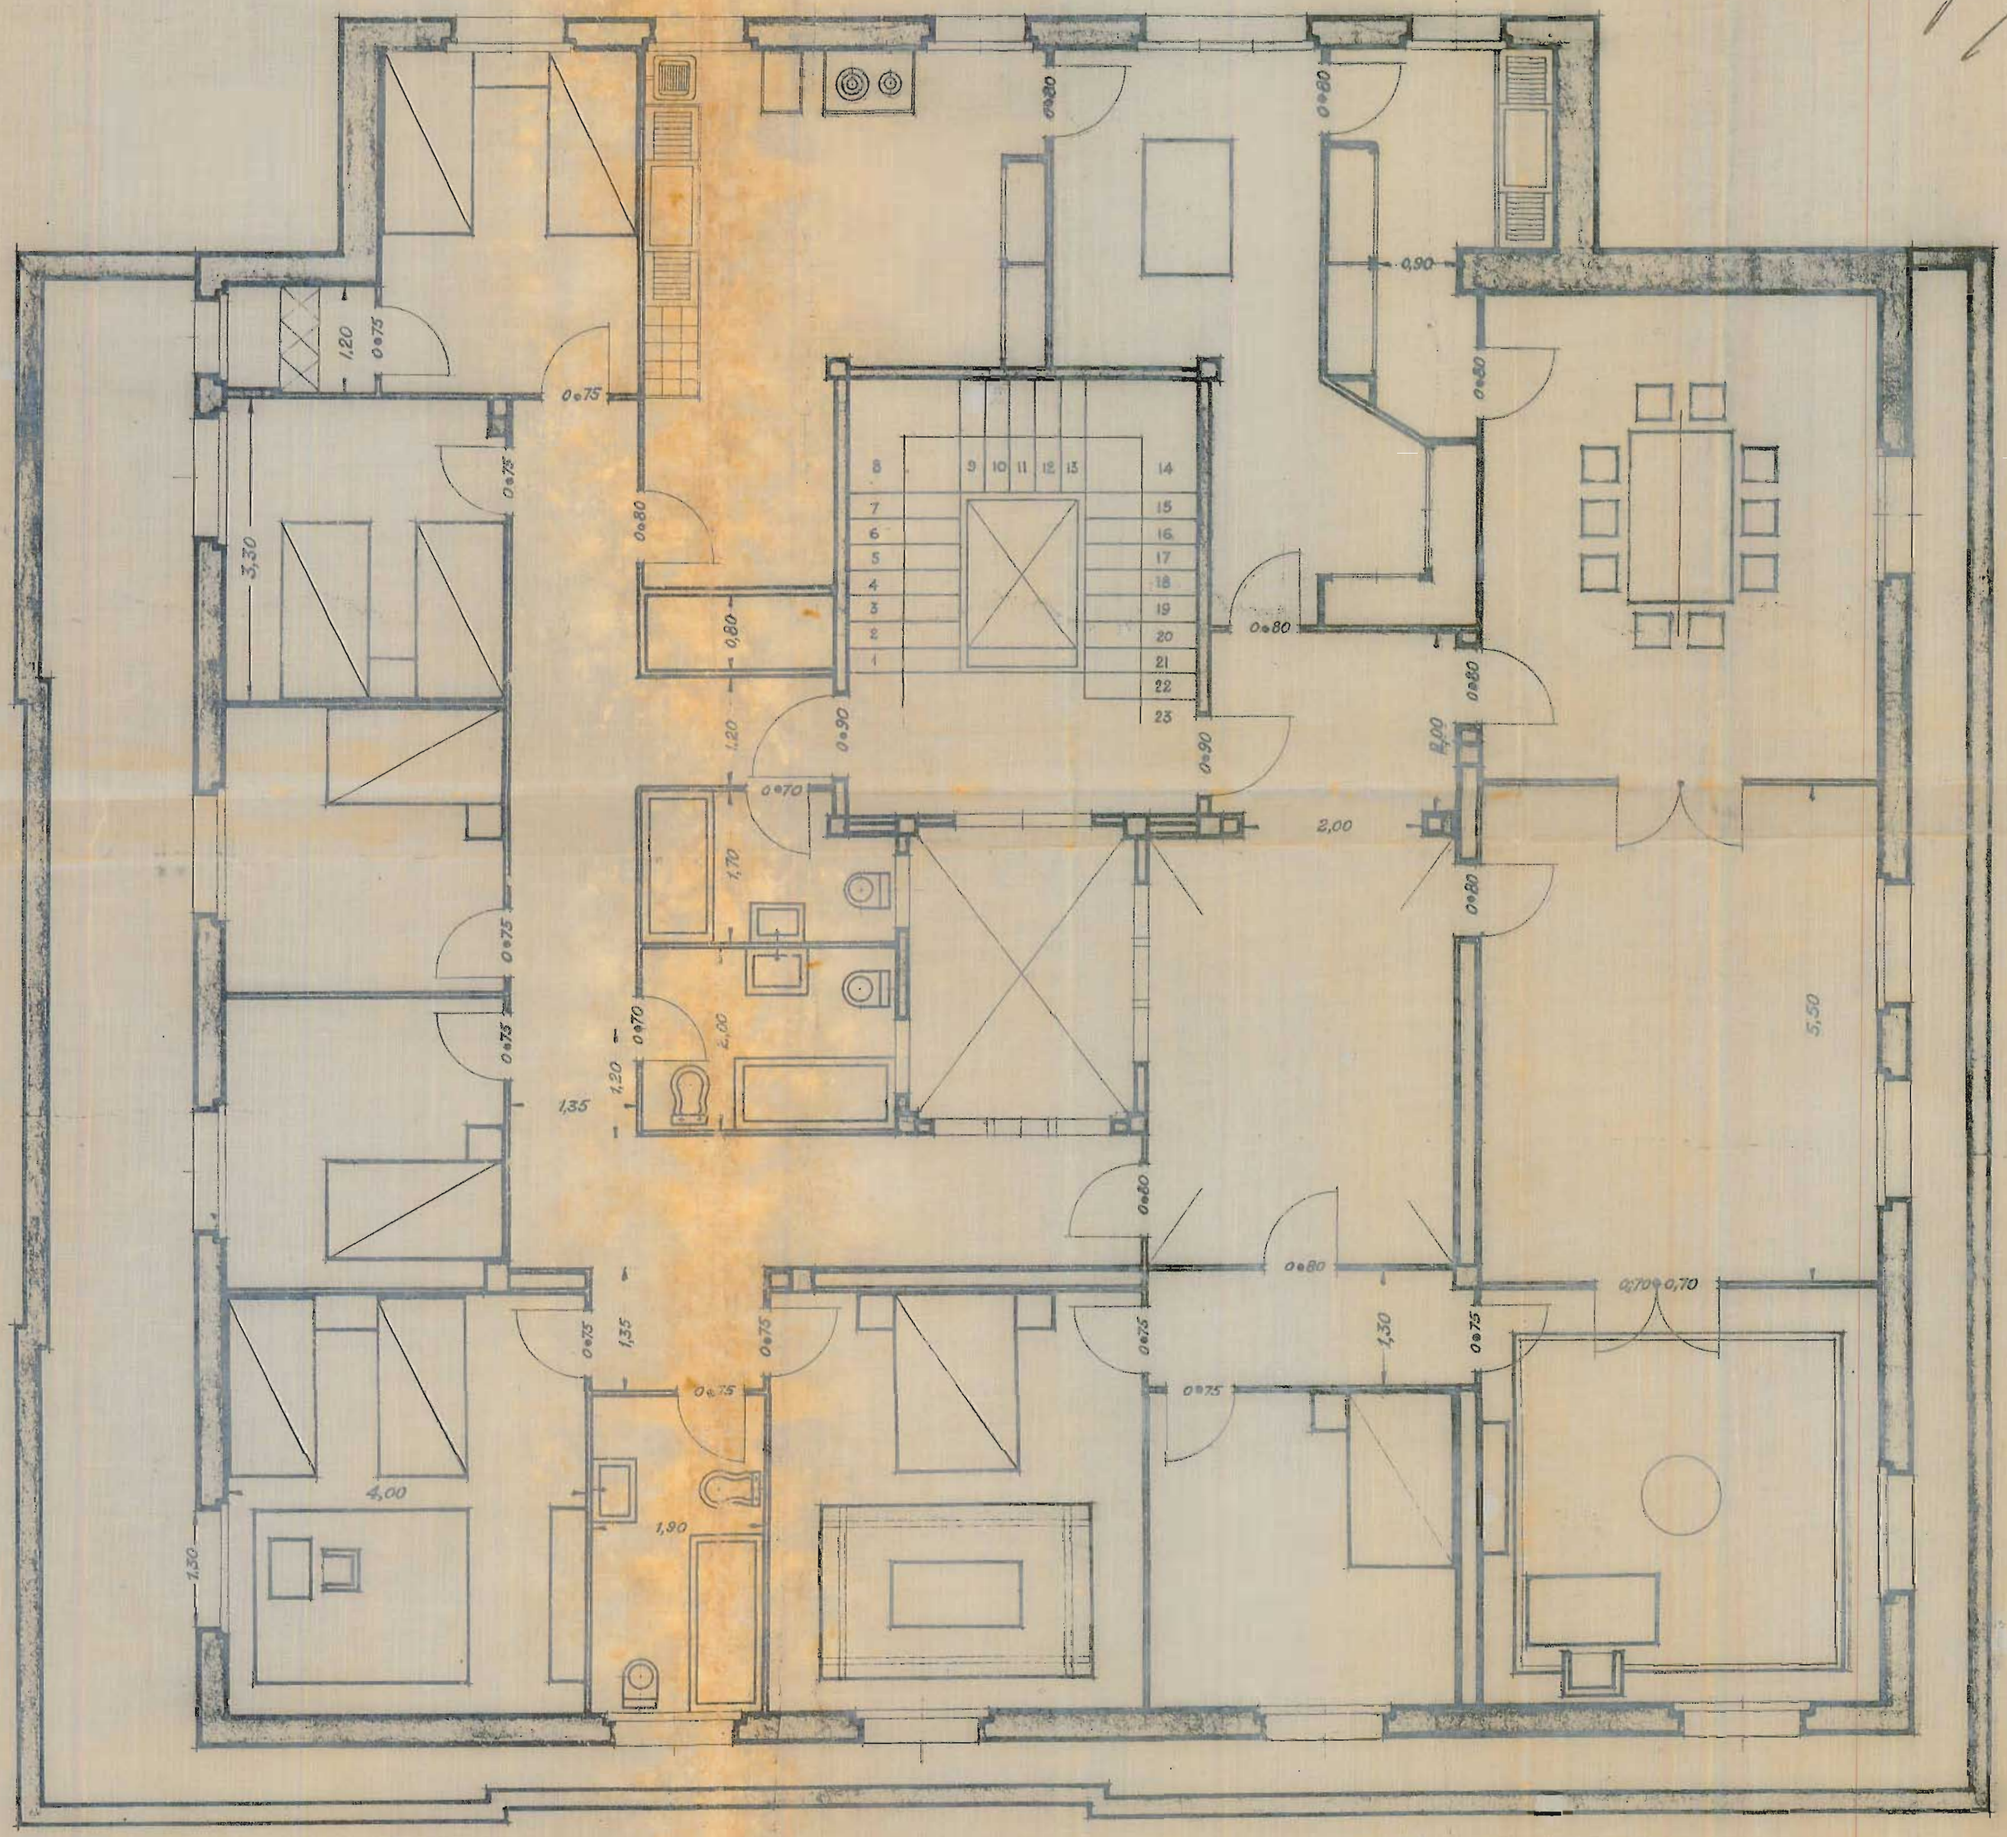

Escala 1:50

El arqto. autor y director
R. Alberdi
S.S. 21-10-34