

REFORMA DE LA CASA N.º 17 DE LA CALLE DE PEREIRA EN ZARAGOZA




Por J. Albiñ

caracterización marzo 1944

el arquitecto
Joaquín Albiñ
autor de hoy y director de obra
Joaquín Albiñ

plano original de guerra

COLEGIO ORIGINAL DE ARQUITECTOS
VALLEJO
DELEGACIÓN DE ZARAGOZA
SAN SEBASTIÁN 30 MAR. 1944
N.º 3
El Vocal de Terras
Joaquín Albiñ

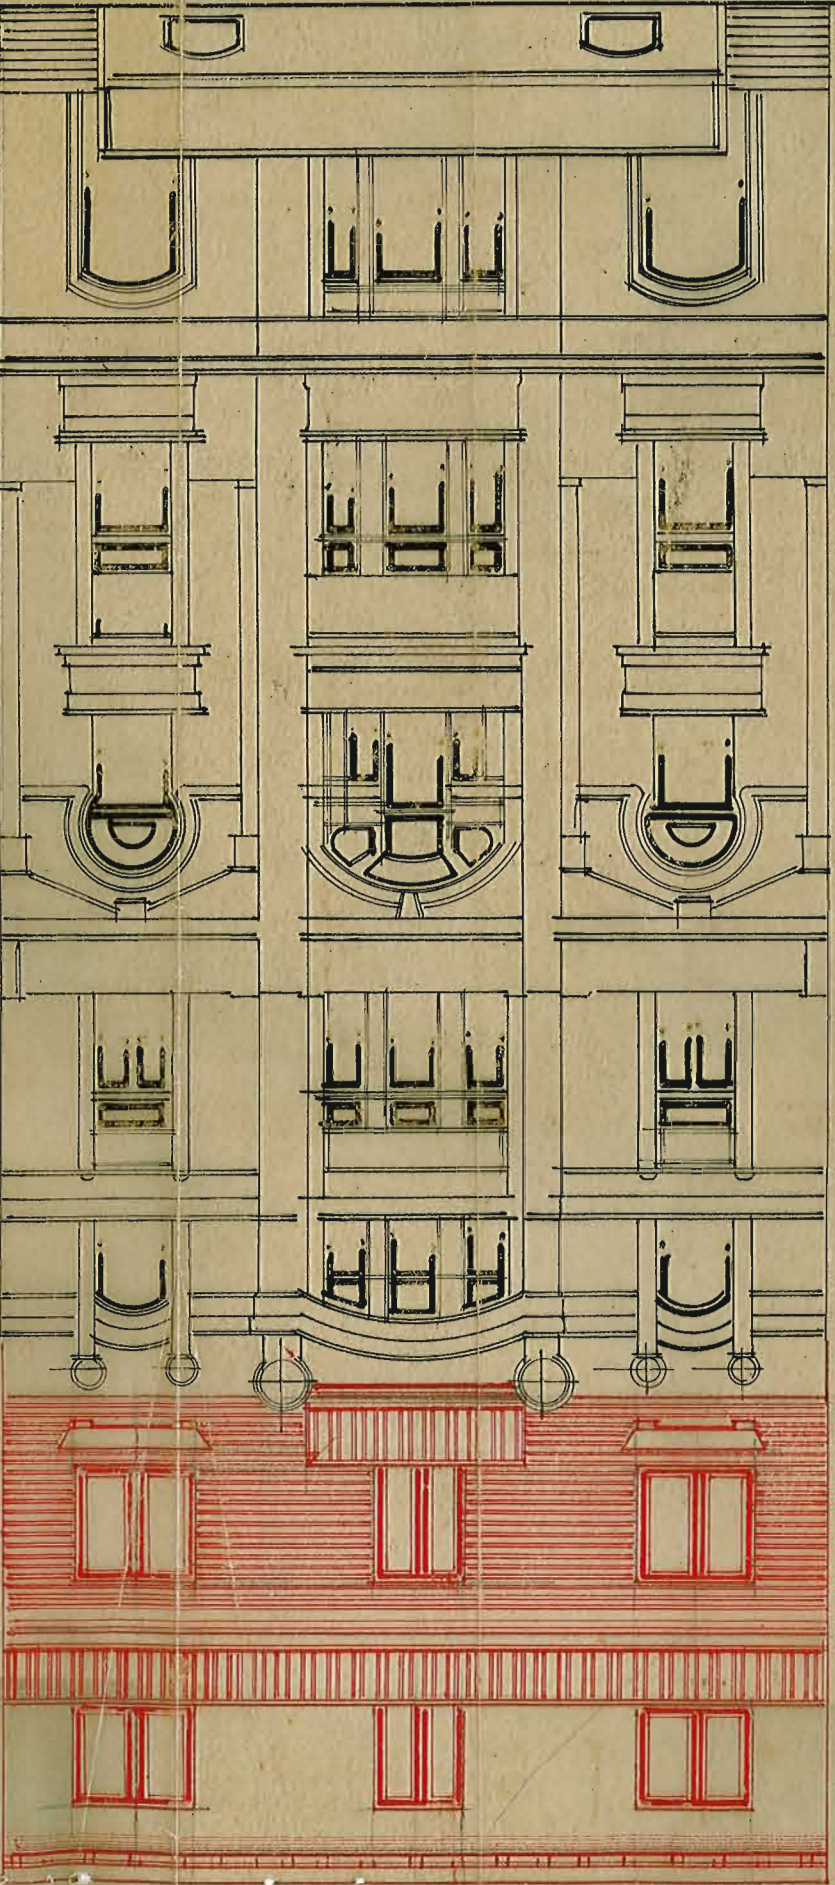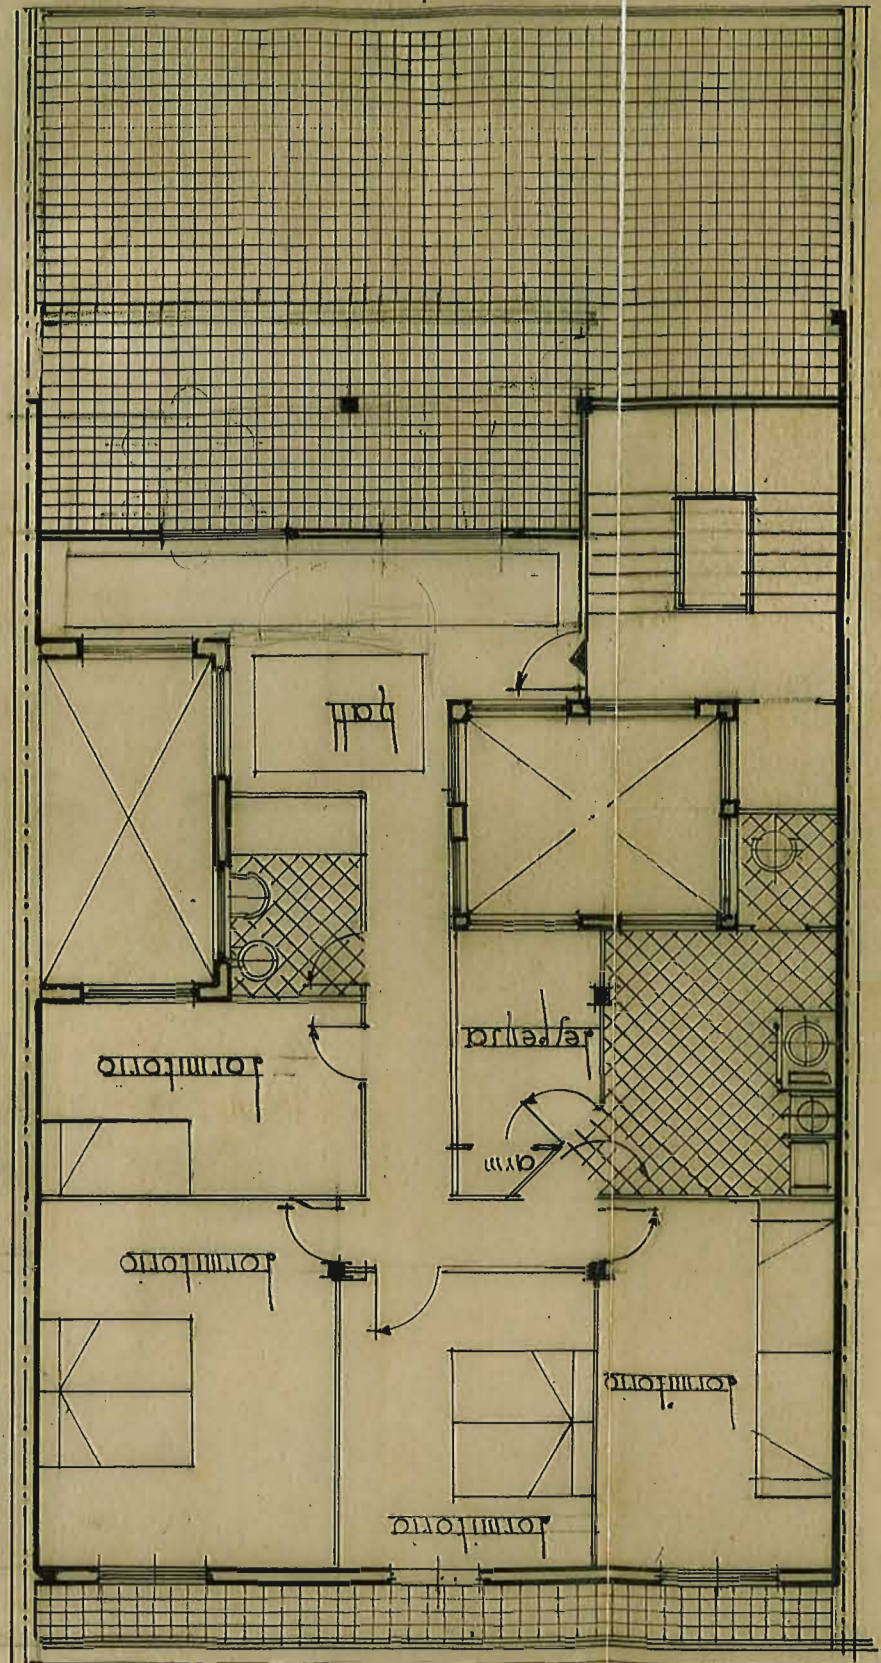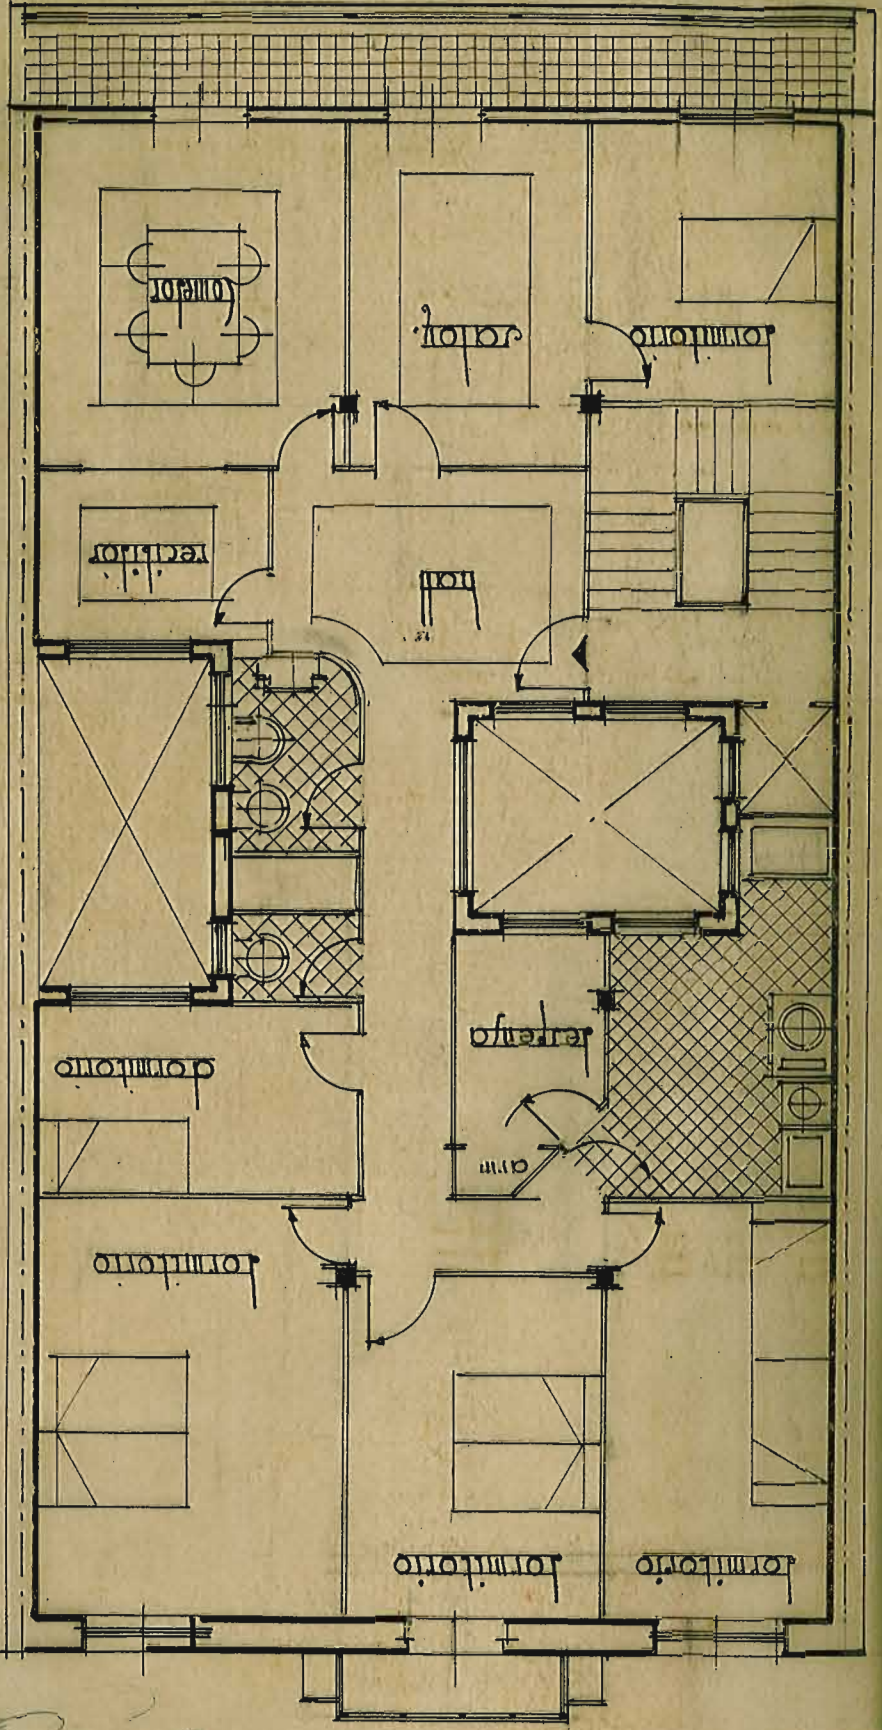

plano original de guerra