


APROBADO por la
COMISION MUNICIPAL PERMANENTE
en sesión de 2= JUL 1947
P. A. El Secretario

Proyecto de casa para Dr. Juan Gorrasagasti - Alza

J.M. Charlan

Plano de situación

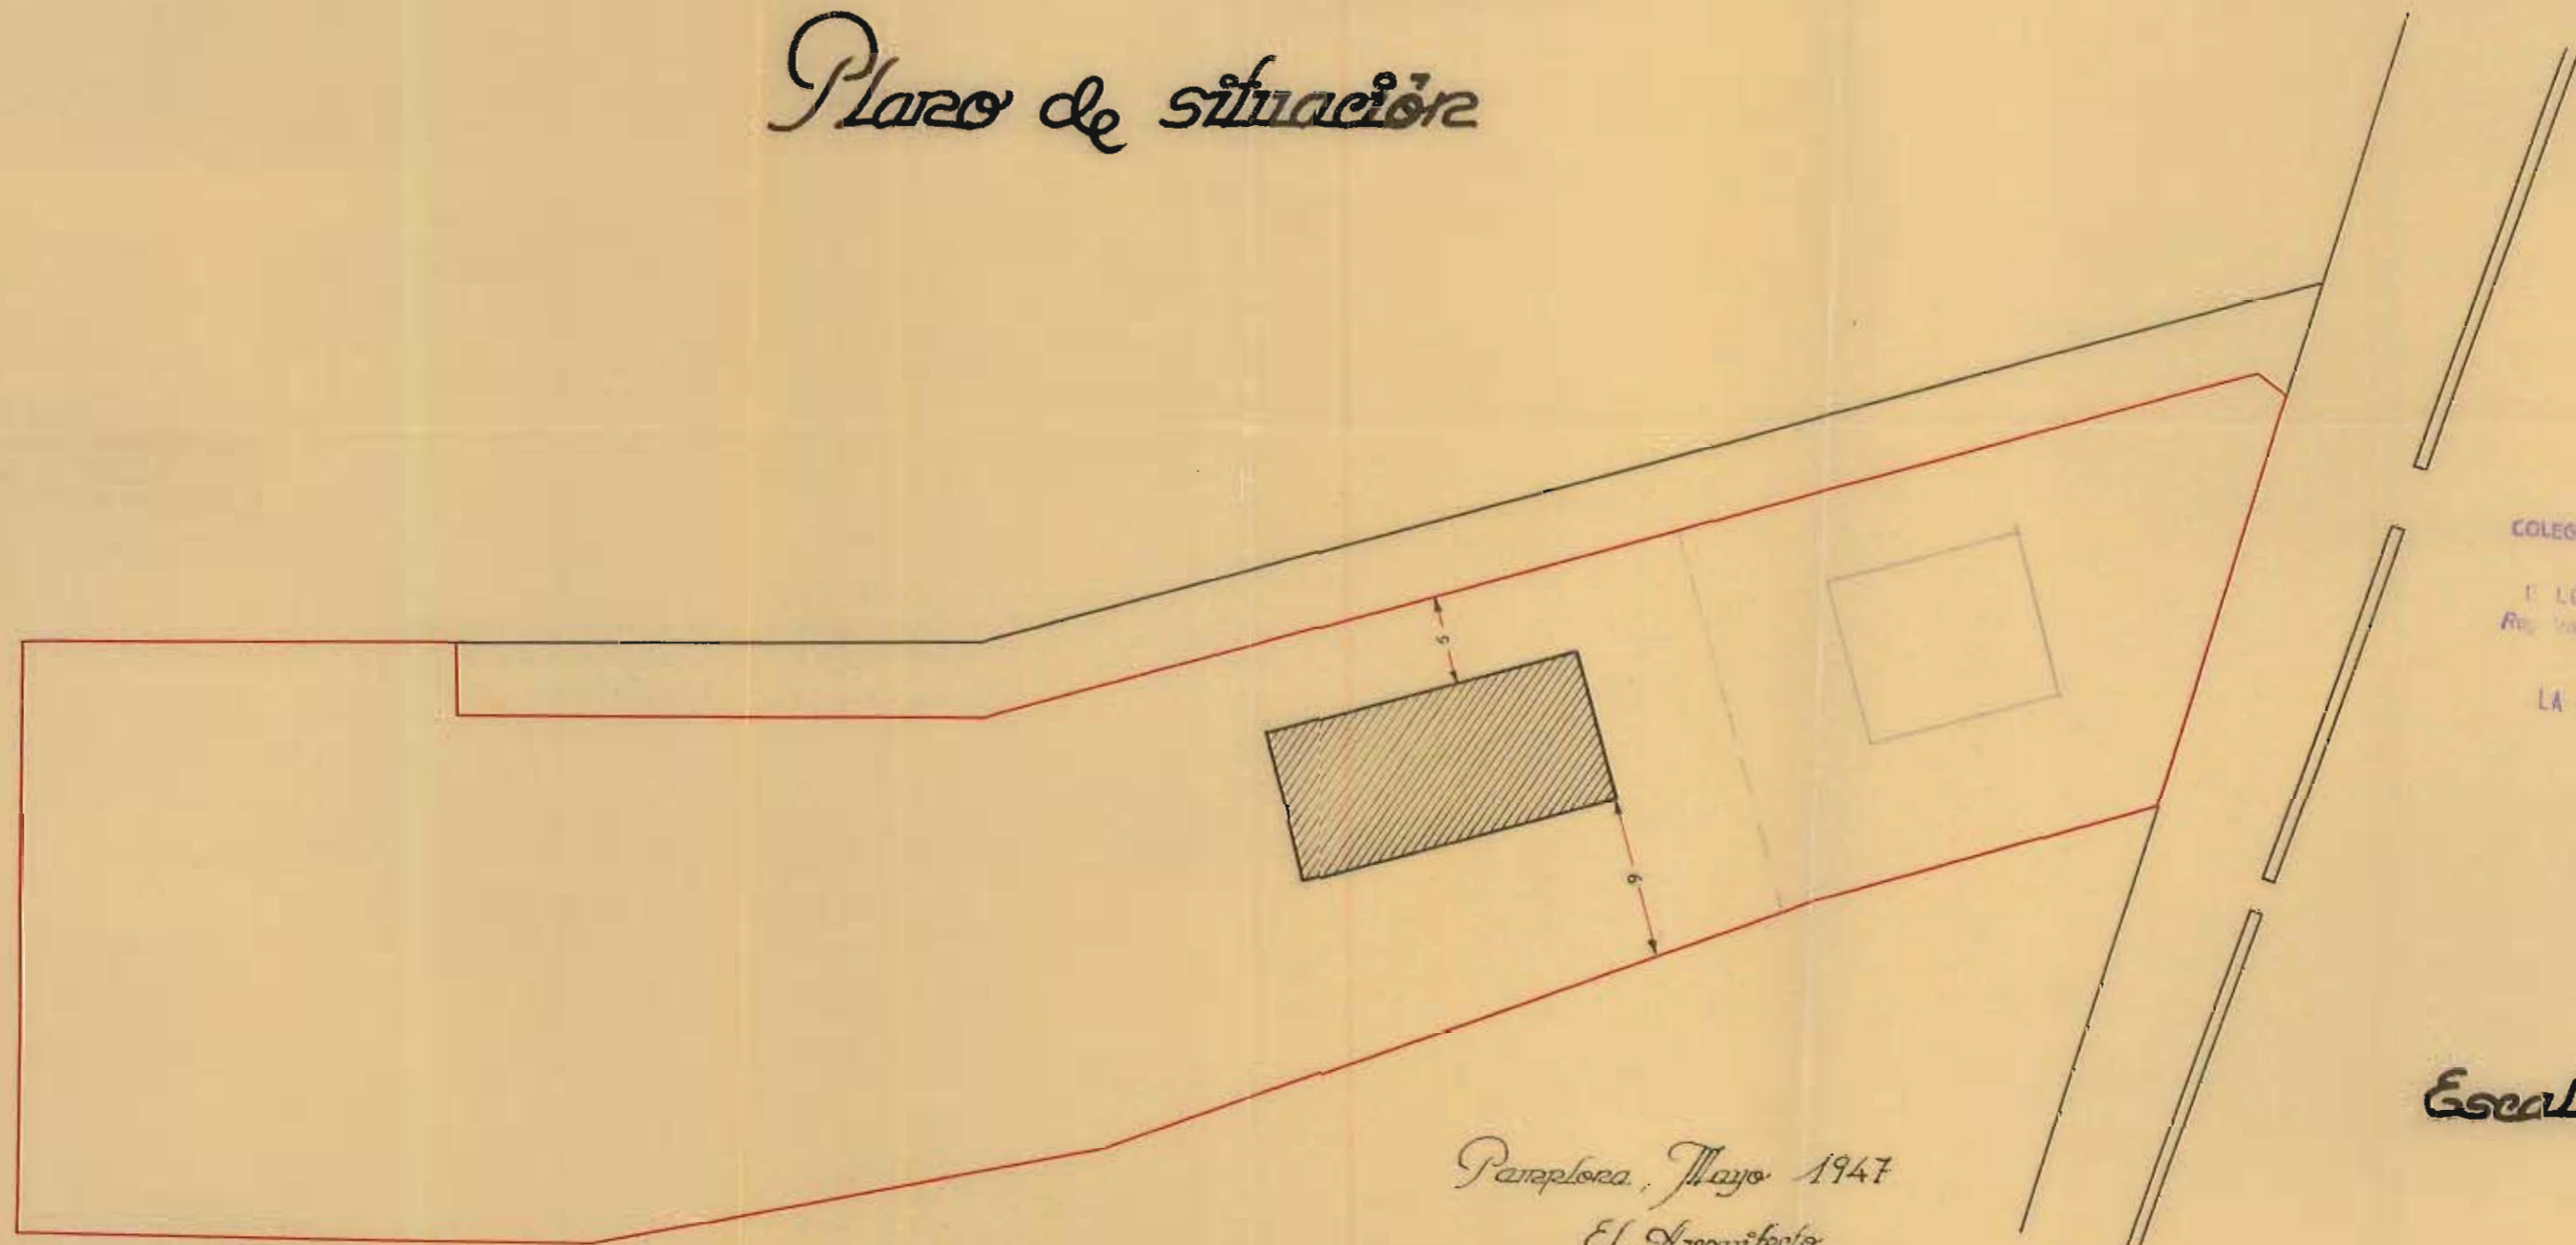

COLEGIO OFICIAL DE ARQUITECTOS
VASCO-NAVARRO
LEGACION DE NAVARRA
Res. dada el 29 MAY. 1947
Vº. Bº.
LA COMISION REVISORA

Escala 1:400

Paraploca, Mayo 1947
El Arquitecto
Mariano Ruiz de Lejona

No. 3 copias