




Modificación al Proyecto de las casas n^{os} 3 y 5 de la Calle de Don José María de Porco. Escala 1:100.

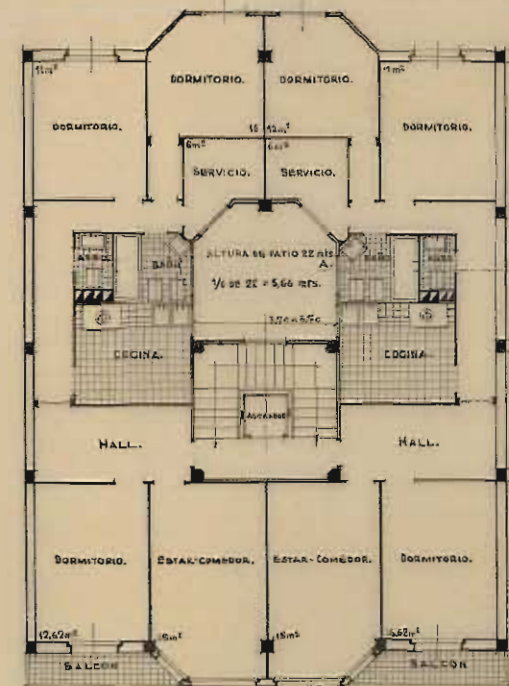

Planta de Piso 0.

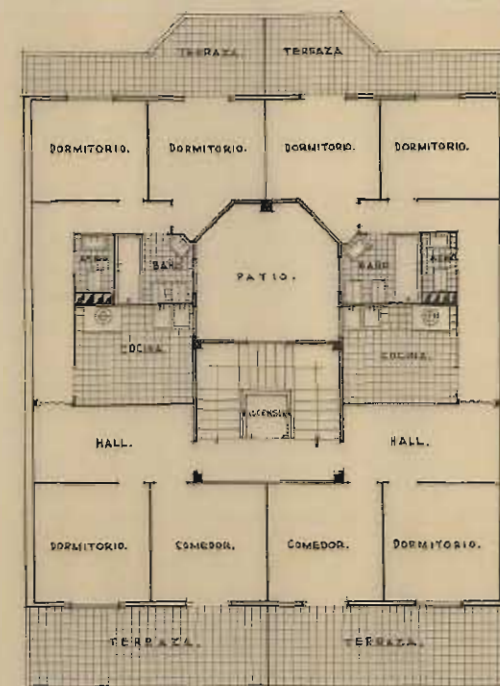


Planta del Piso 6º.

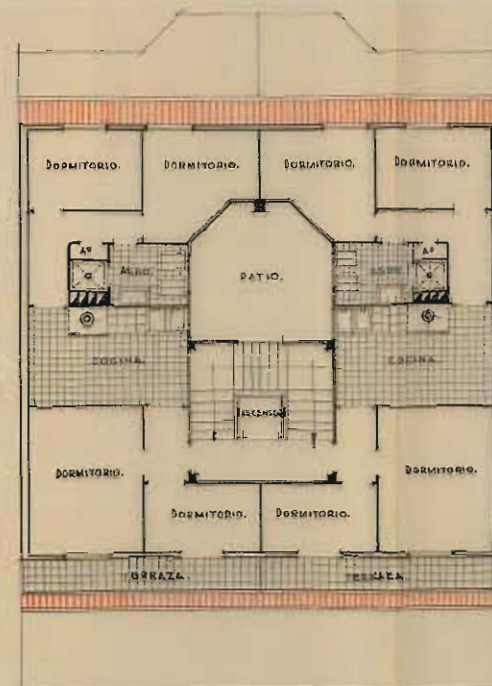


Planta del Piso 7º.



Alzado.

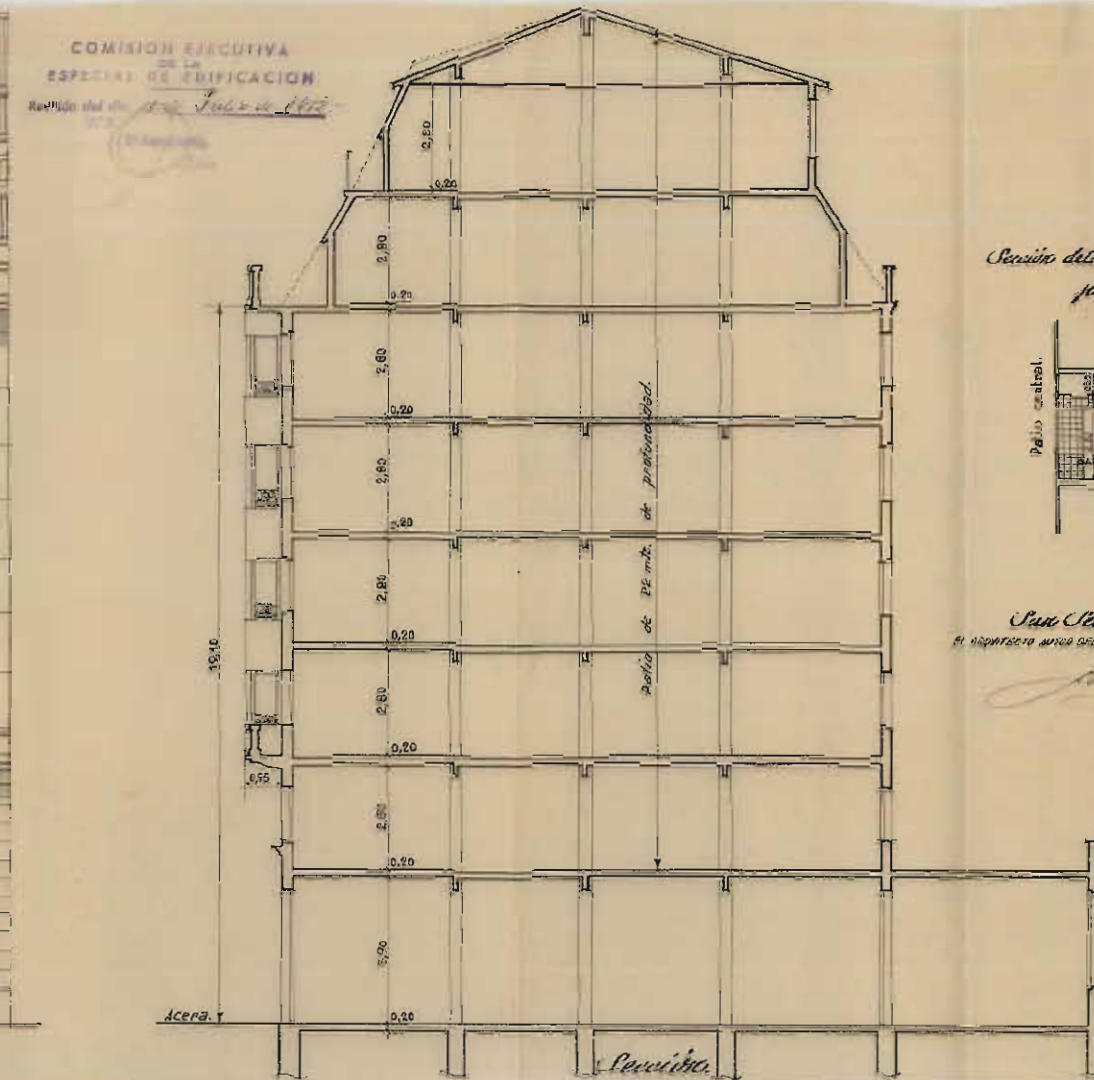

Sección detalle de baño y cocina por el 6º.

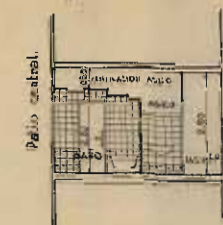

San Sebastián, Julio de 1952.
El arquitecto autor del proyecto y director de las obras.

Francisco G. G. G.