



PLANTA DE PISOS

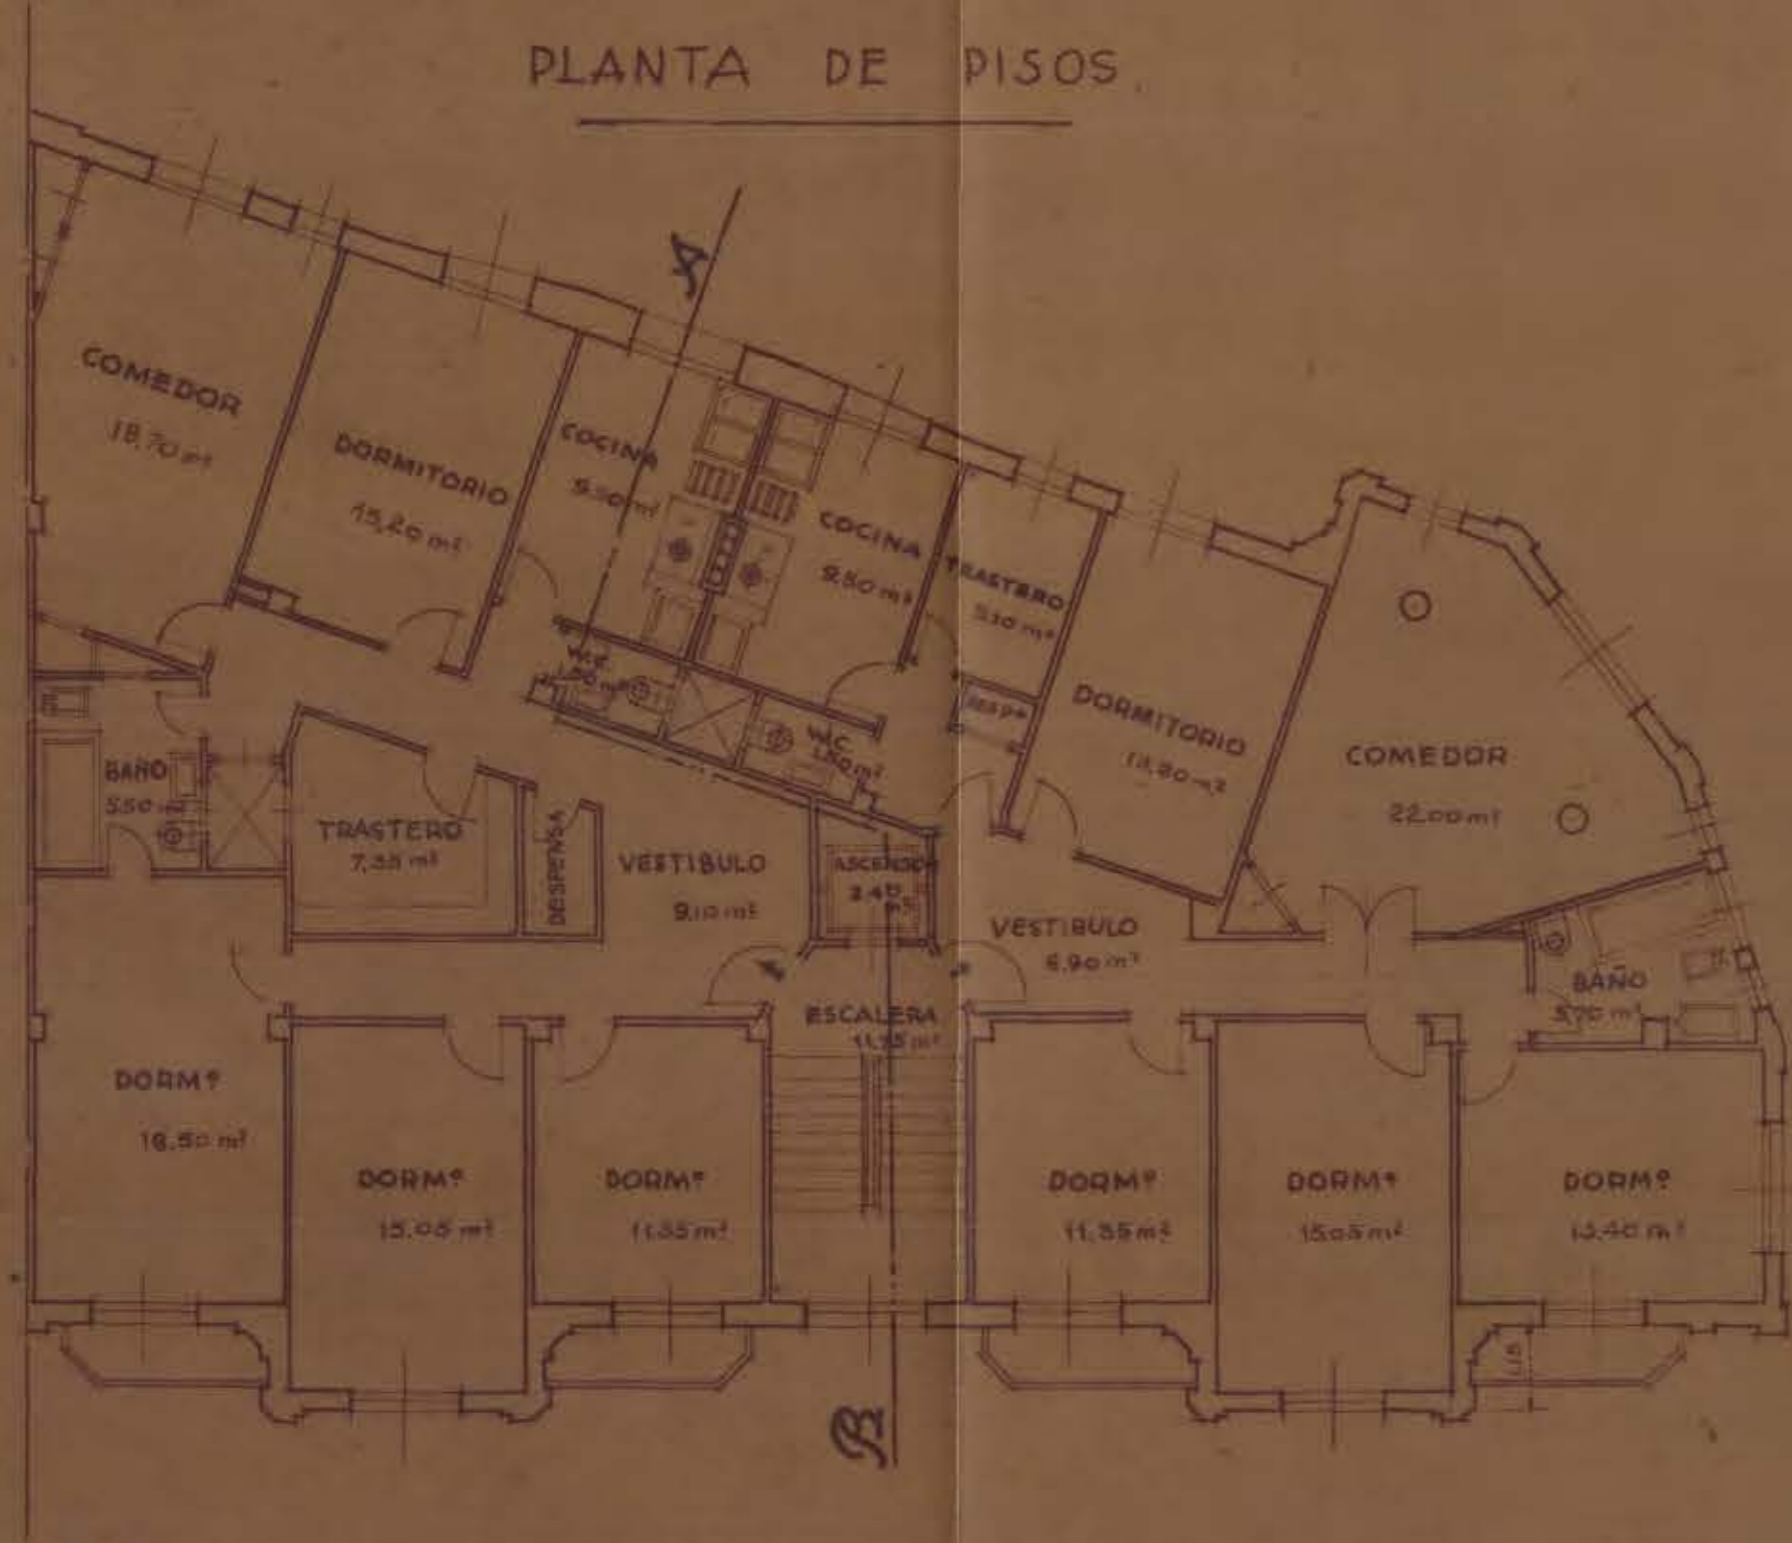

PISO DE CUBIERTA

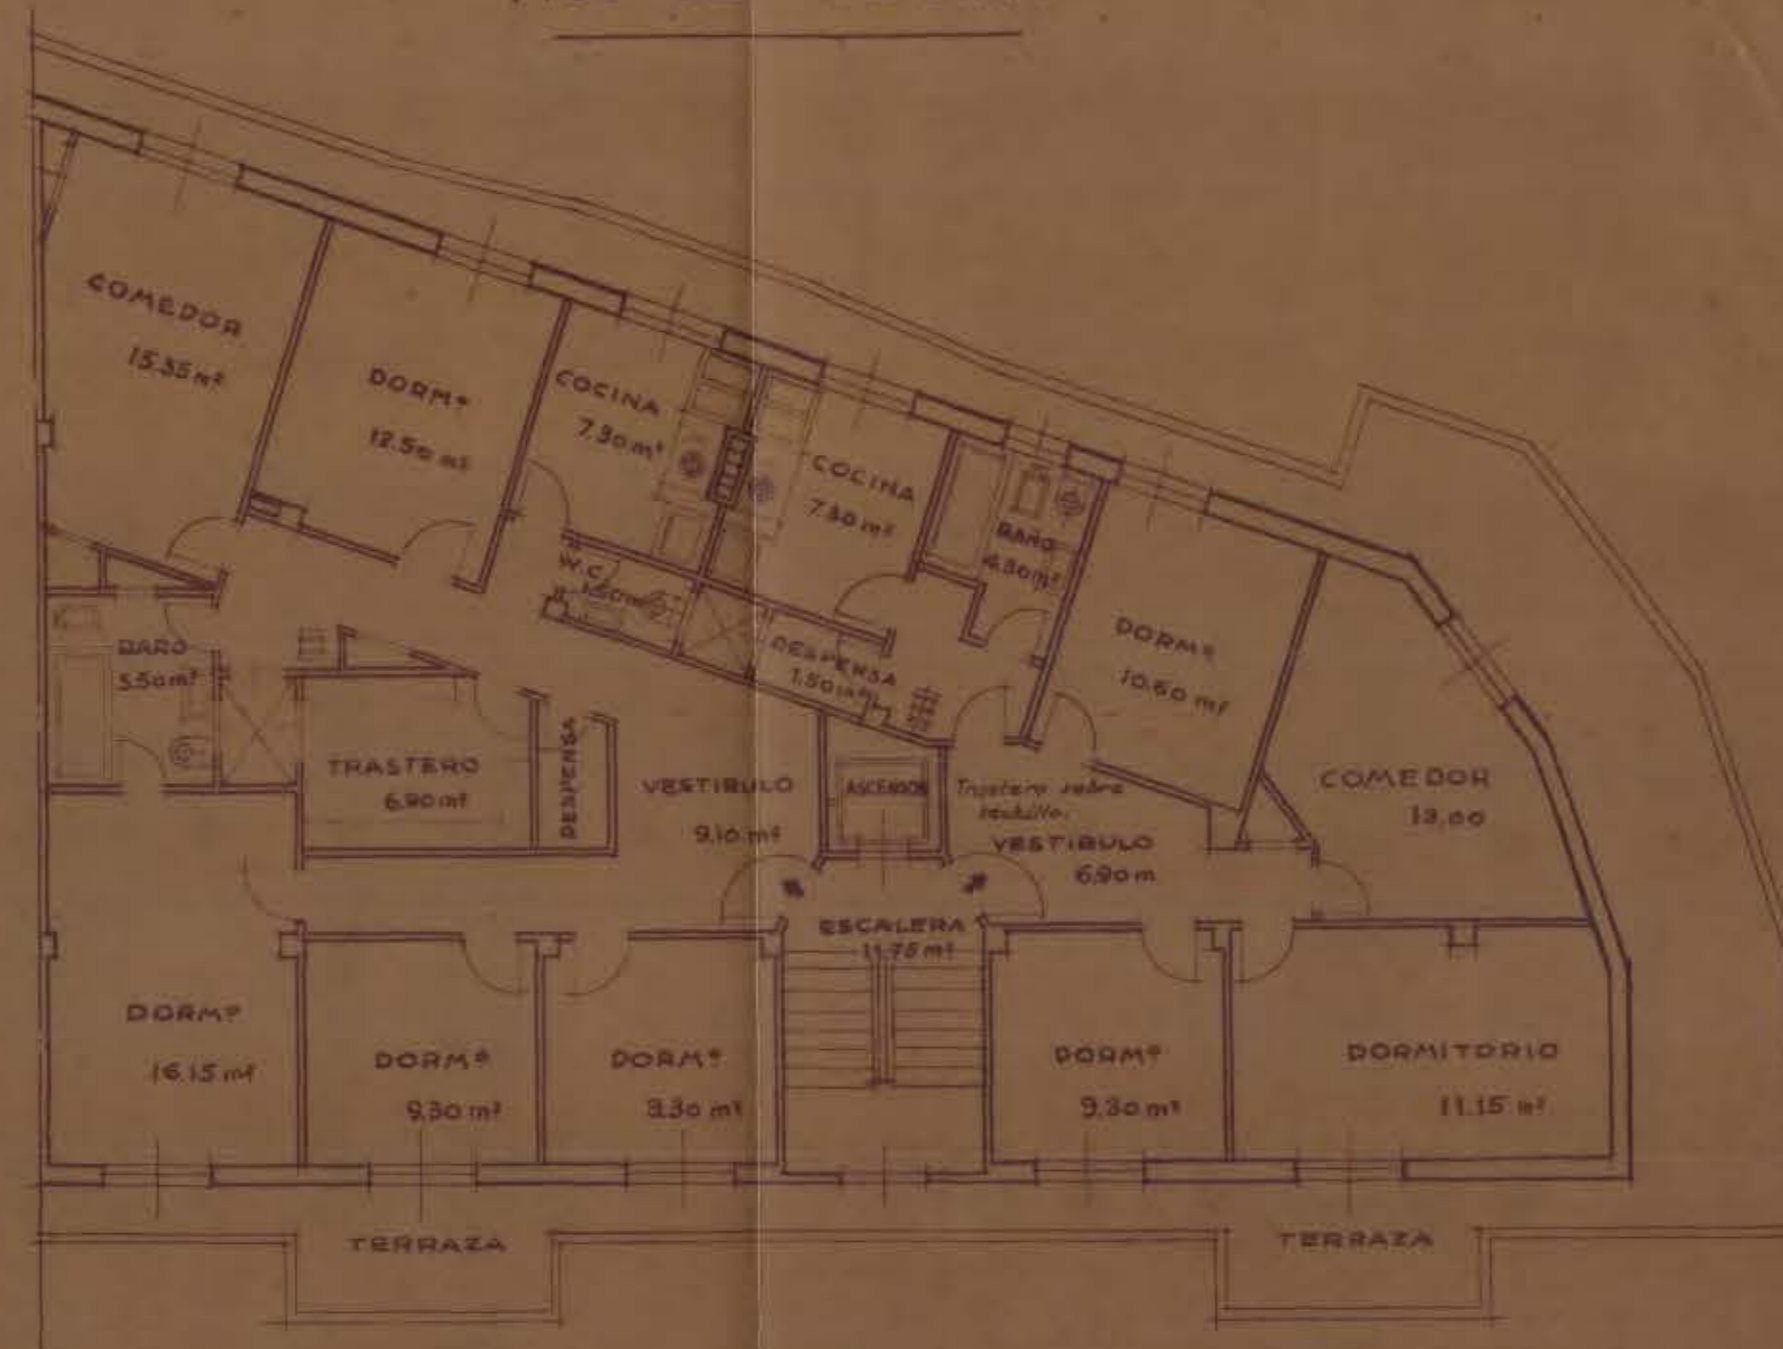

Proyecto de casa  
de vecindad en las  
calles Av<sup>da</sup> del General  
Franco-Plaza P. Claret-  
-Zabaleta, para los Sres.  
Gallurralde y Ubago.

Plantas

Escala 1:100

COLEGIO OFICIAL DE ARQUITECTOS  
VASCO-NAVARRO  
DIRECCION DE BILBAO  
4 NOV. 1955  
EL LOCAL DE BILBAO

El Arquitecto autor del proyecto  
y director de las obras.

