

Proyecto de casa
de vecindad en las
calles Av.^o del General.
Franco-Plaza P. Elaret-
-Fabaleta, para los Sres.
Gaturralde y Ibago.


Sección según A-B.

Escala 1:100.

COLEGIO OFICIAL DE ARQUITECTOR
VASCO-NAVARRO
DELEGACION DE GUIPUZODA
S. SEBASTIAN - 4 NOV. 1955 NOTIFICACION
EL VOCAL DE TURNO N.º 4



El Arquitecto, autor del proyecto
y director de las obras.

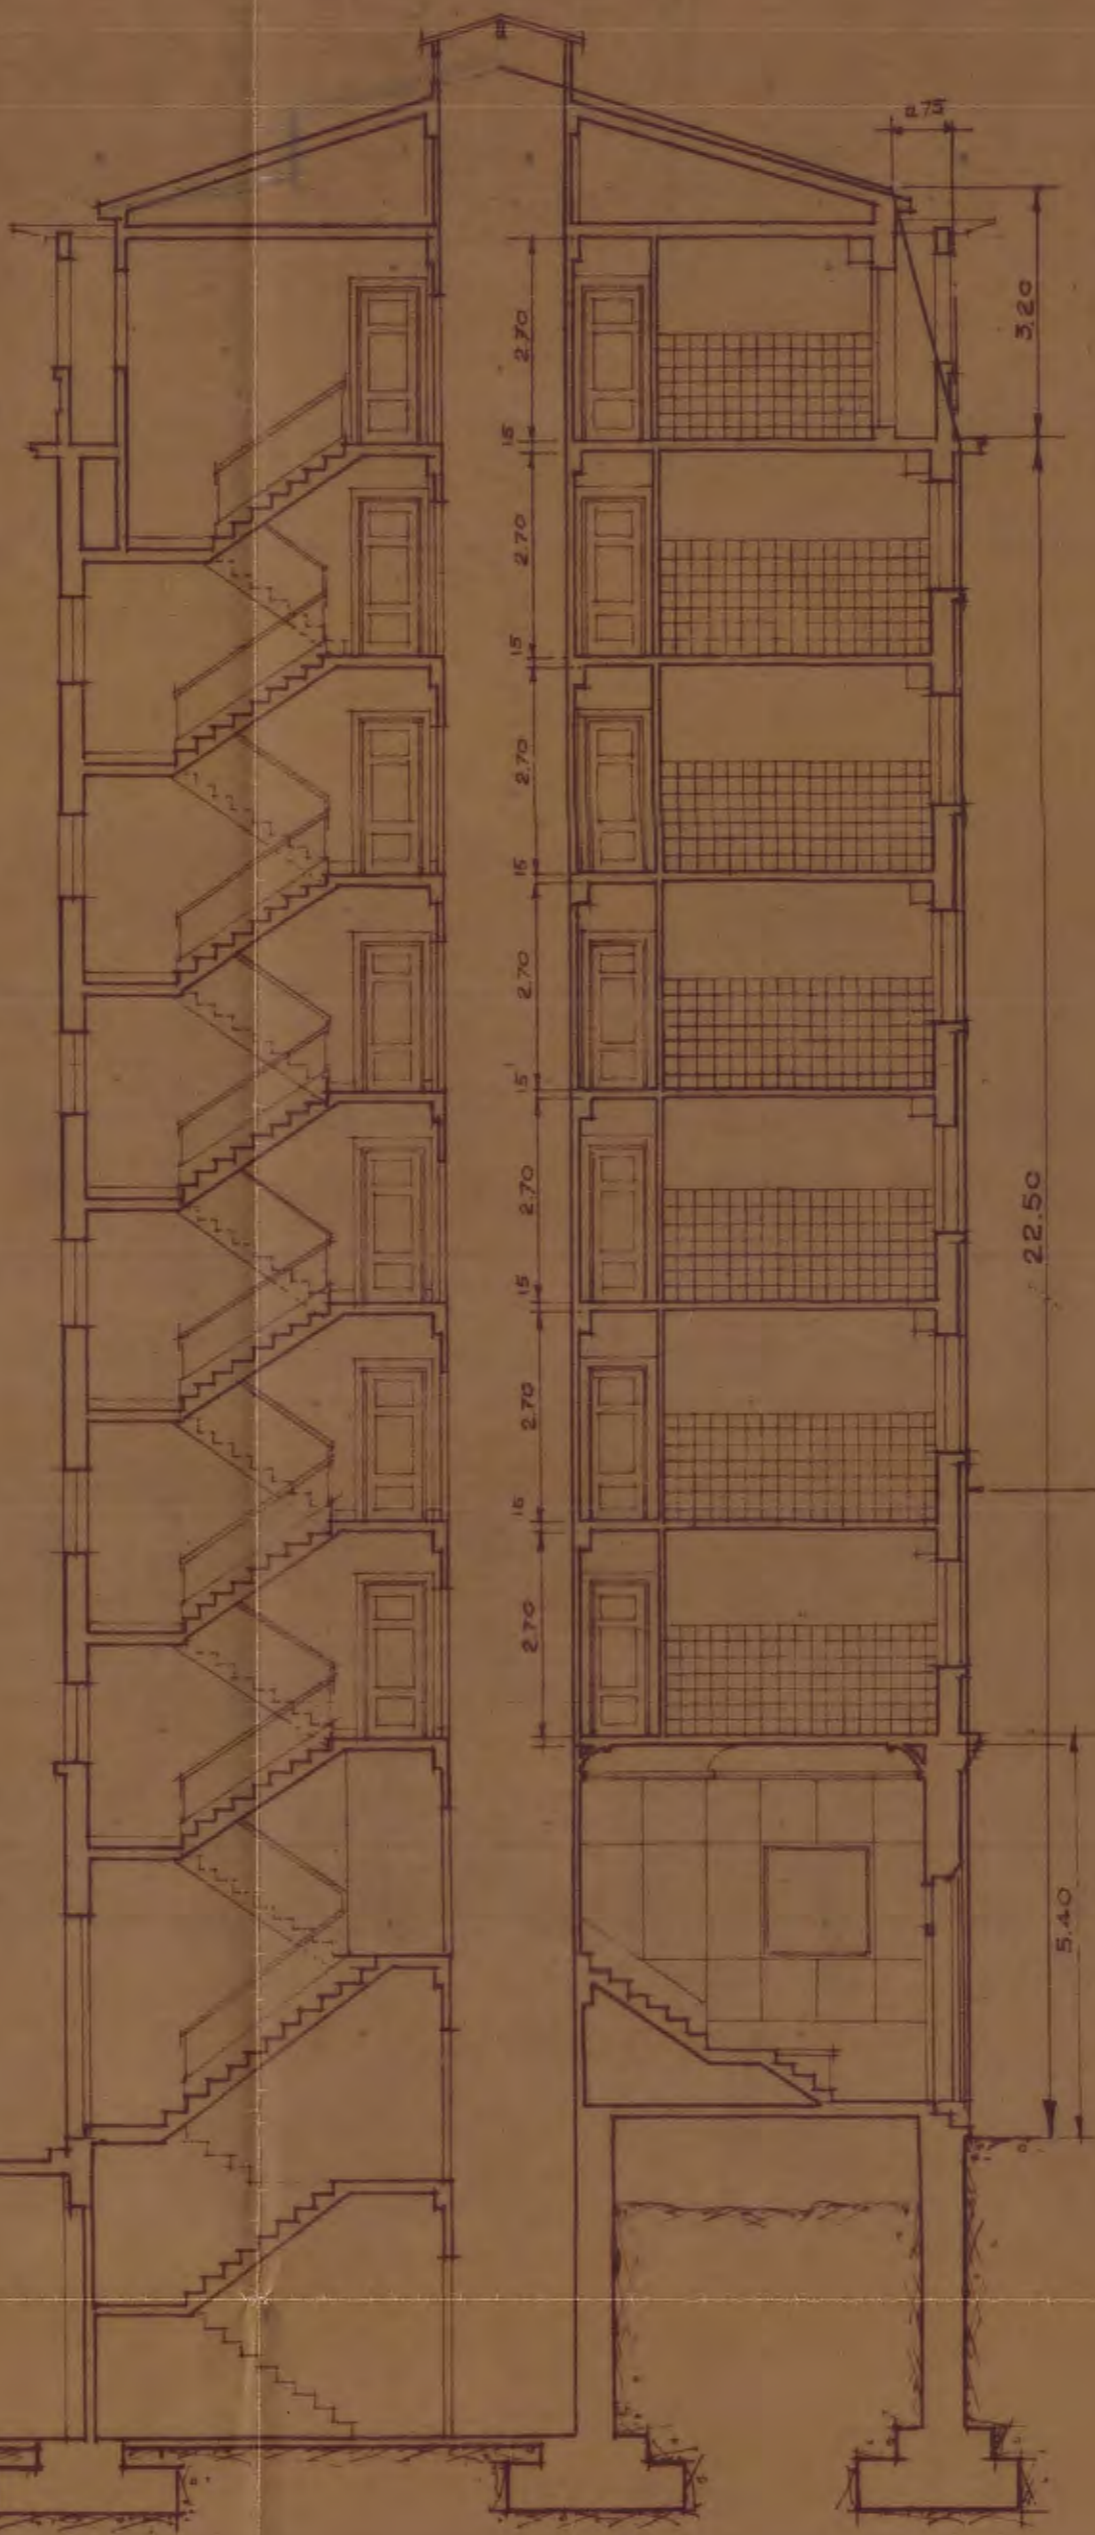

APROBADO por la
COMISION MUNICIPAL PERMANENTE
conforme al dictamen de la misma en
sesión de 27 NOV. 1955
F. A.
EL SECRETARIO,

APROBADO por la
COMISION MUNICIPAL PERMANENTE
conforme al dictamen de la misma en
sesión de 27 NOV. 1955
F. A.
EL SECRETARIO,

