



Proyecto de habilitación
de sobre-ático en la
casa en construcción
sita en Avenida del
G^o Franco - P^o P. Claret -
Zabaleta, propiedad de
Sres. Gaturralde y Ibaño.

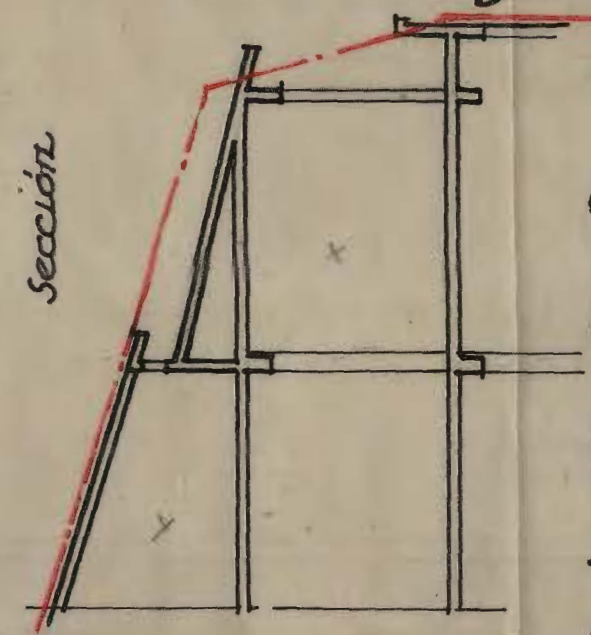

Escala 1:100

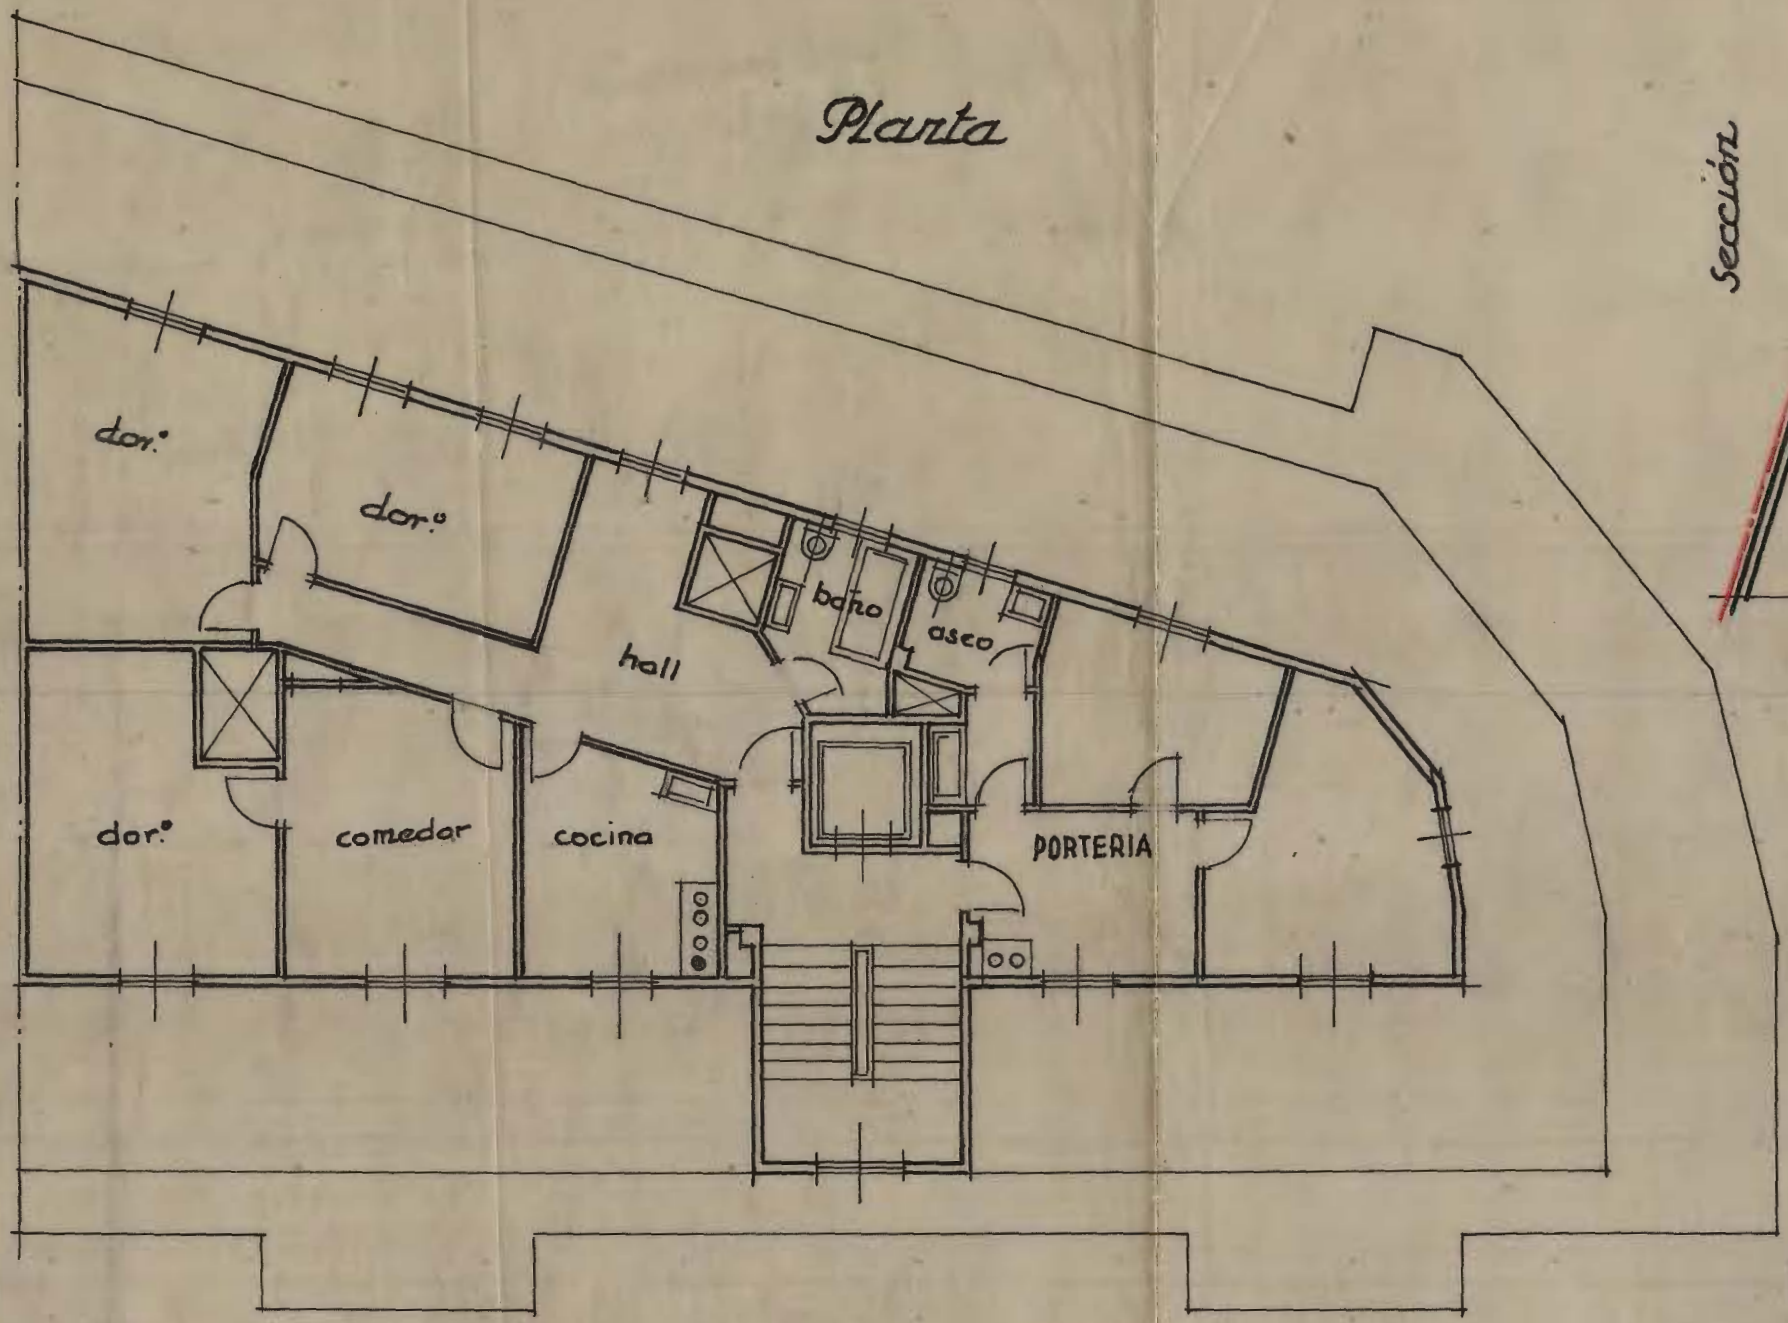

Francisco Ibaño

El Arquitecto autor del proyecto
y director de las obras.

[Signature]

APROBADO por la
COMISION MUNICIPAL PERMANENTE
en forma el dictamen elevado a la misma
sesión de 4 JUN 1957
EL SECRETARIO.