


Plano oficial de tirada de cuerdas para la construcción proyectada en el solar de ángulo formado por la calle de Ronda con Nueva efectuado el 8 de Marzo de 1957

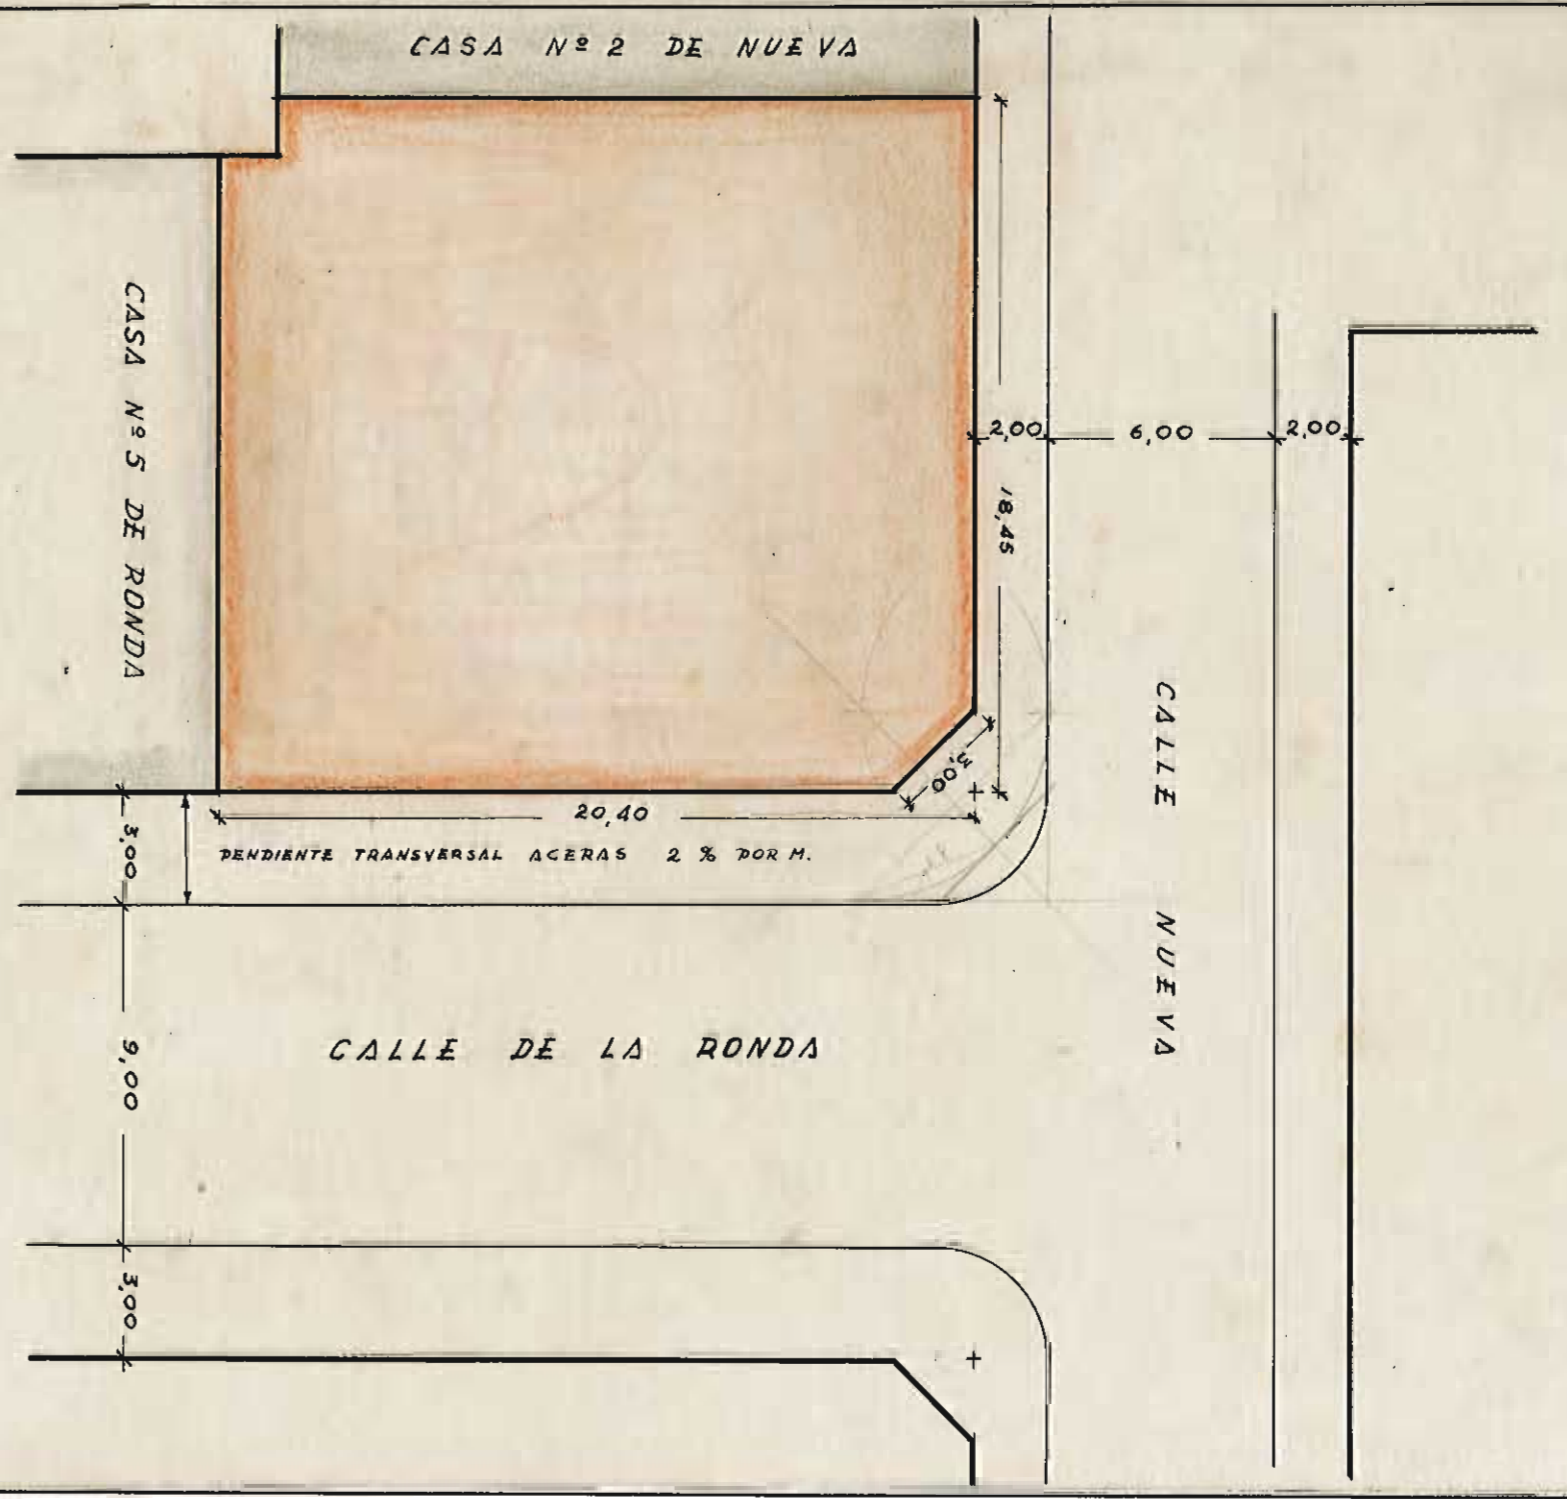

San Sebastián, a 8 de marzo de 1957

EL AYUDANTE DE OBRAS MUNICIPALES:

*[Signature]*

EL ARQUITECTO DE LA EMPRESA VASCO - NAVARRA S.A.

*[Signature]*

EL INGENIERO JEFE DE OBRAS MUNICIPALES

*[Signature]*

ESCALA 1/200