



SOCIEDAD INMOBILIARIA VASCO NAVARRA S.A.

Proyecto de Casa n.º 7 de la Calle de la Princesa esquina a Nuestra, en San Sebastián. (Guizúscara).

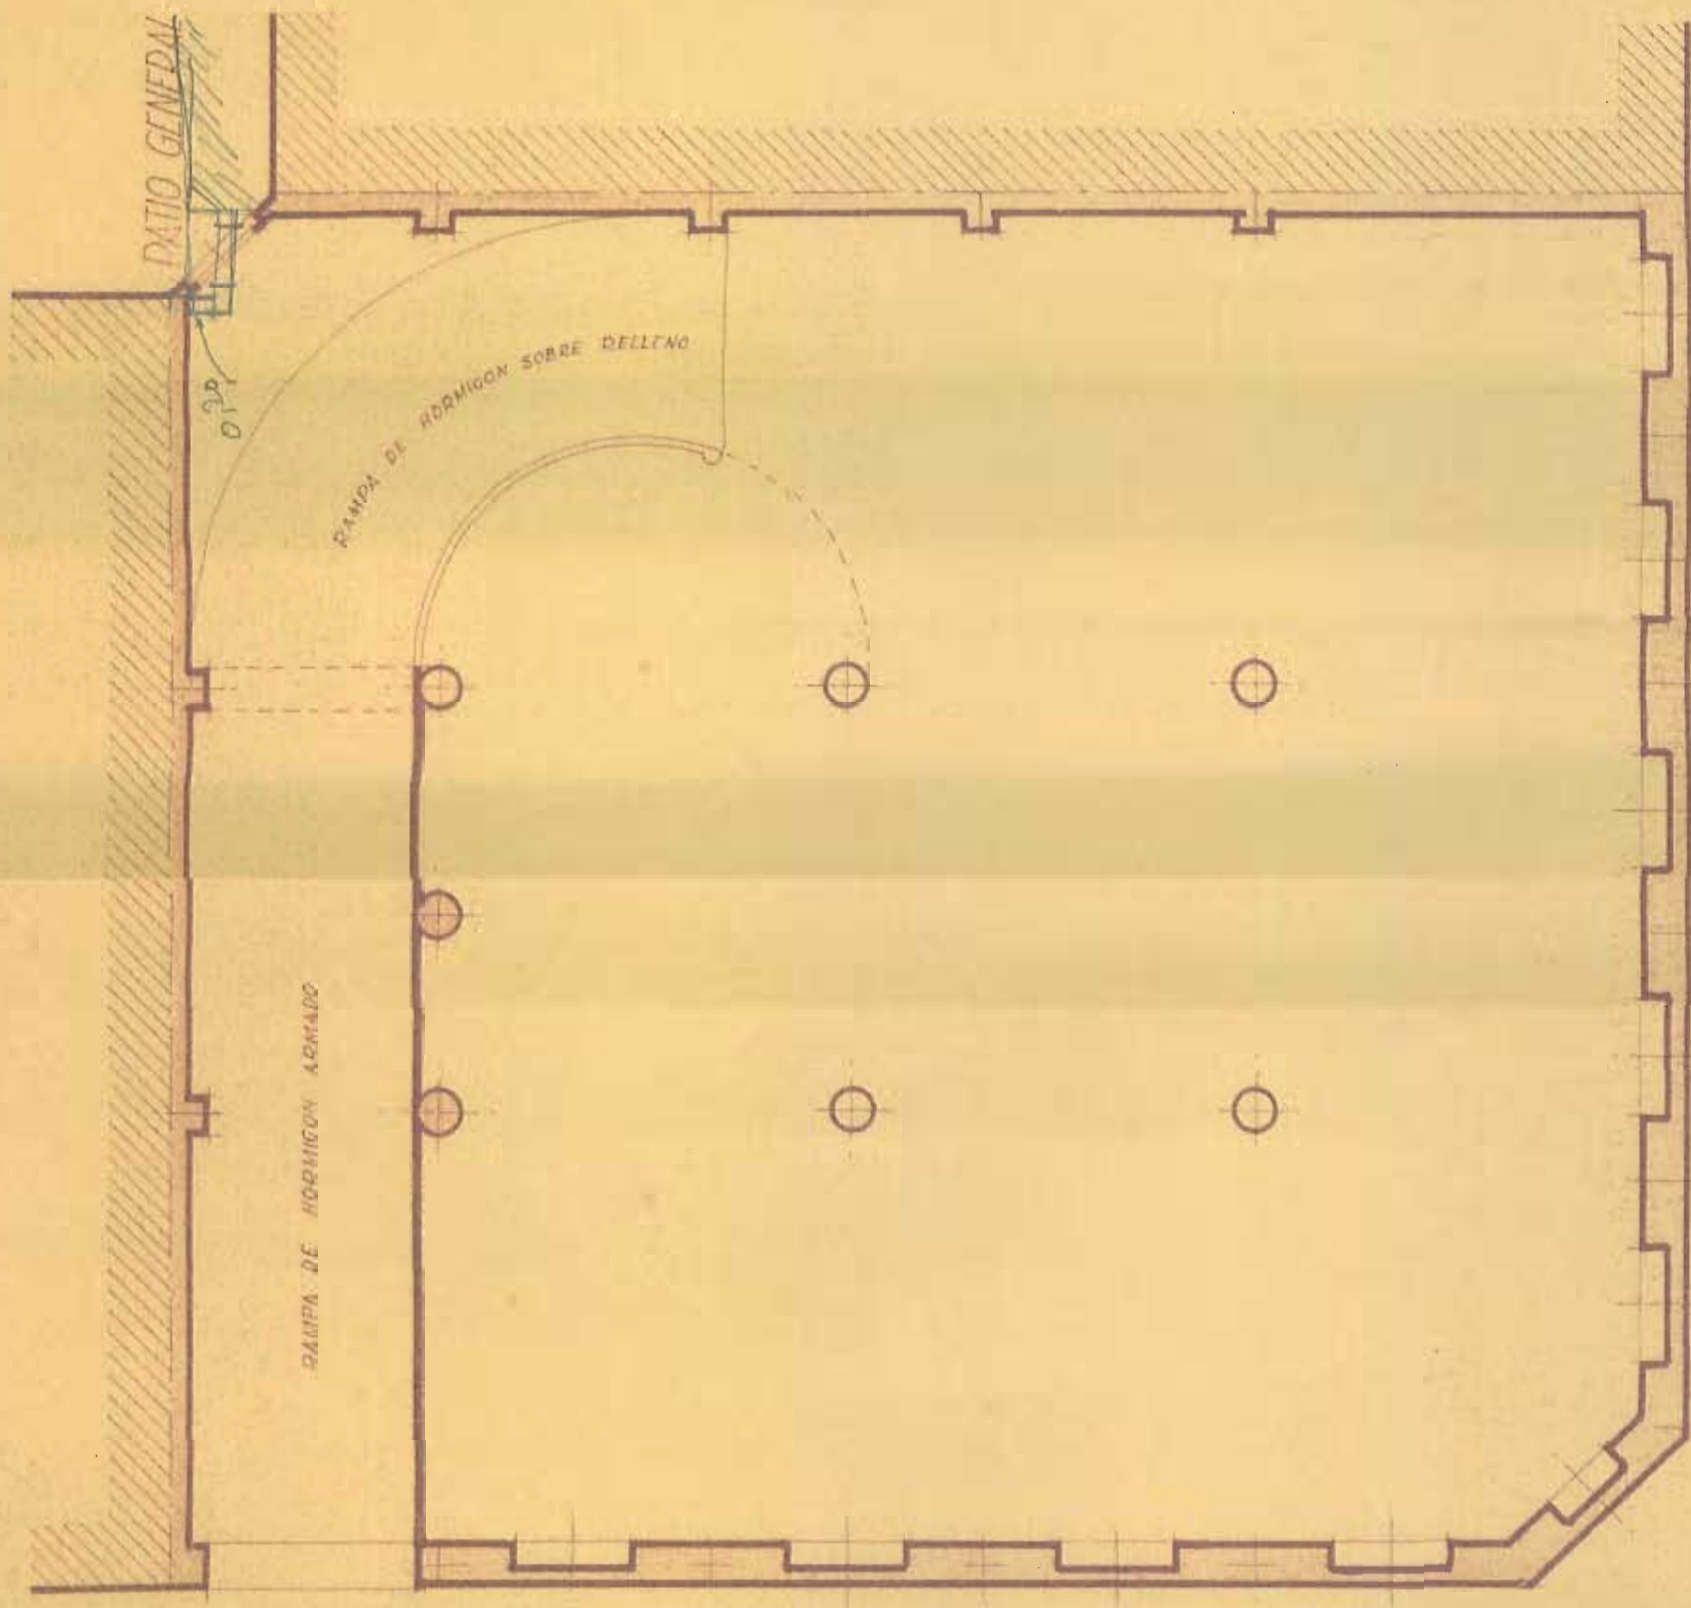


Planta de Cobard.


Escala 1:100

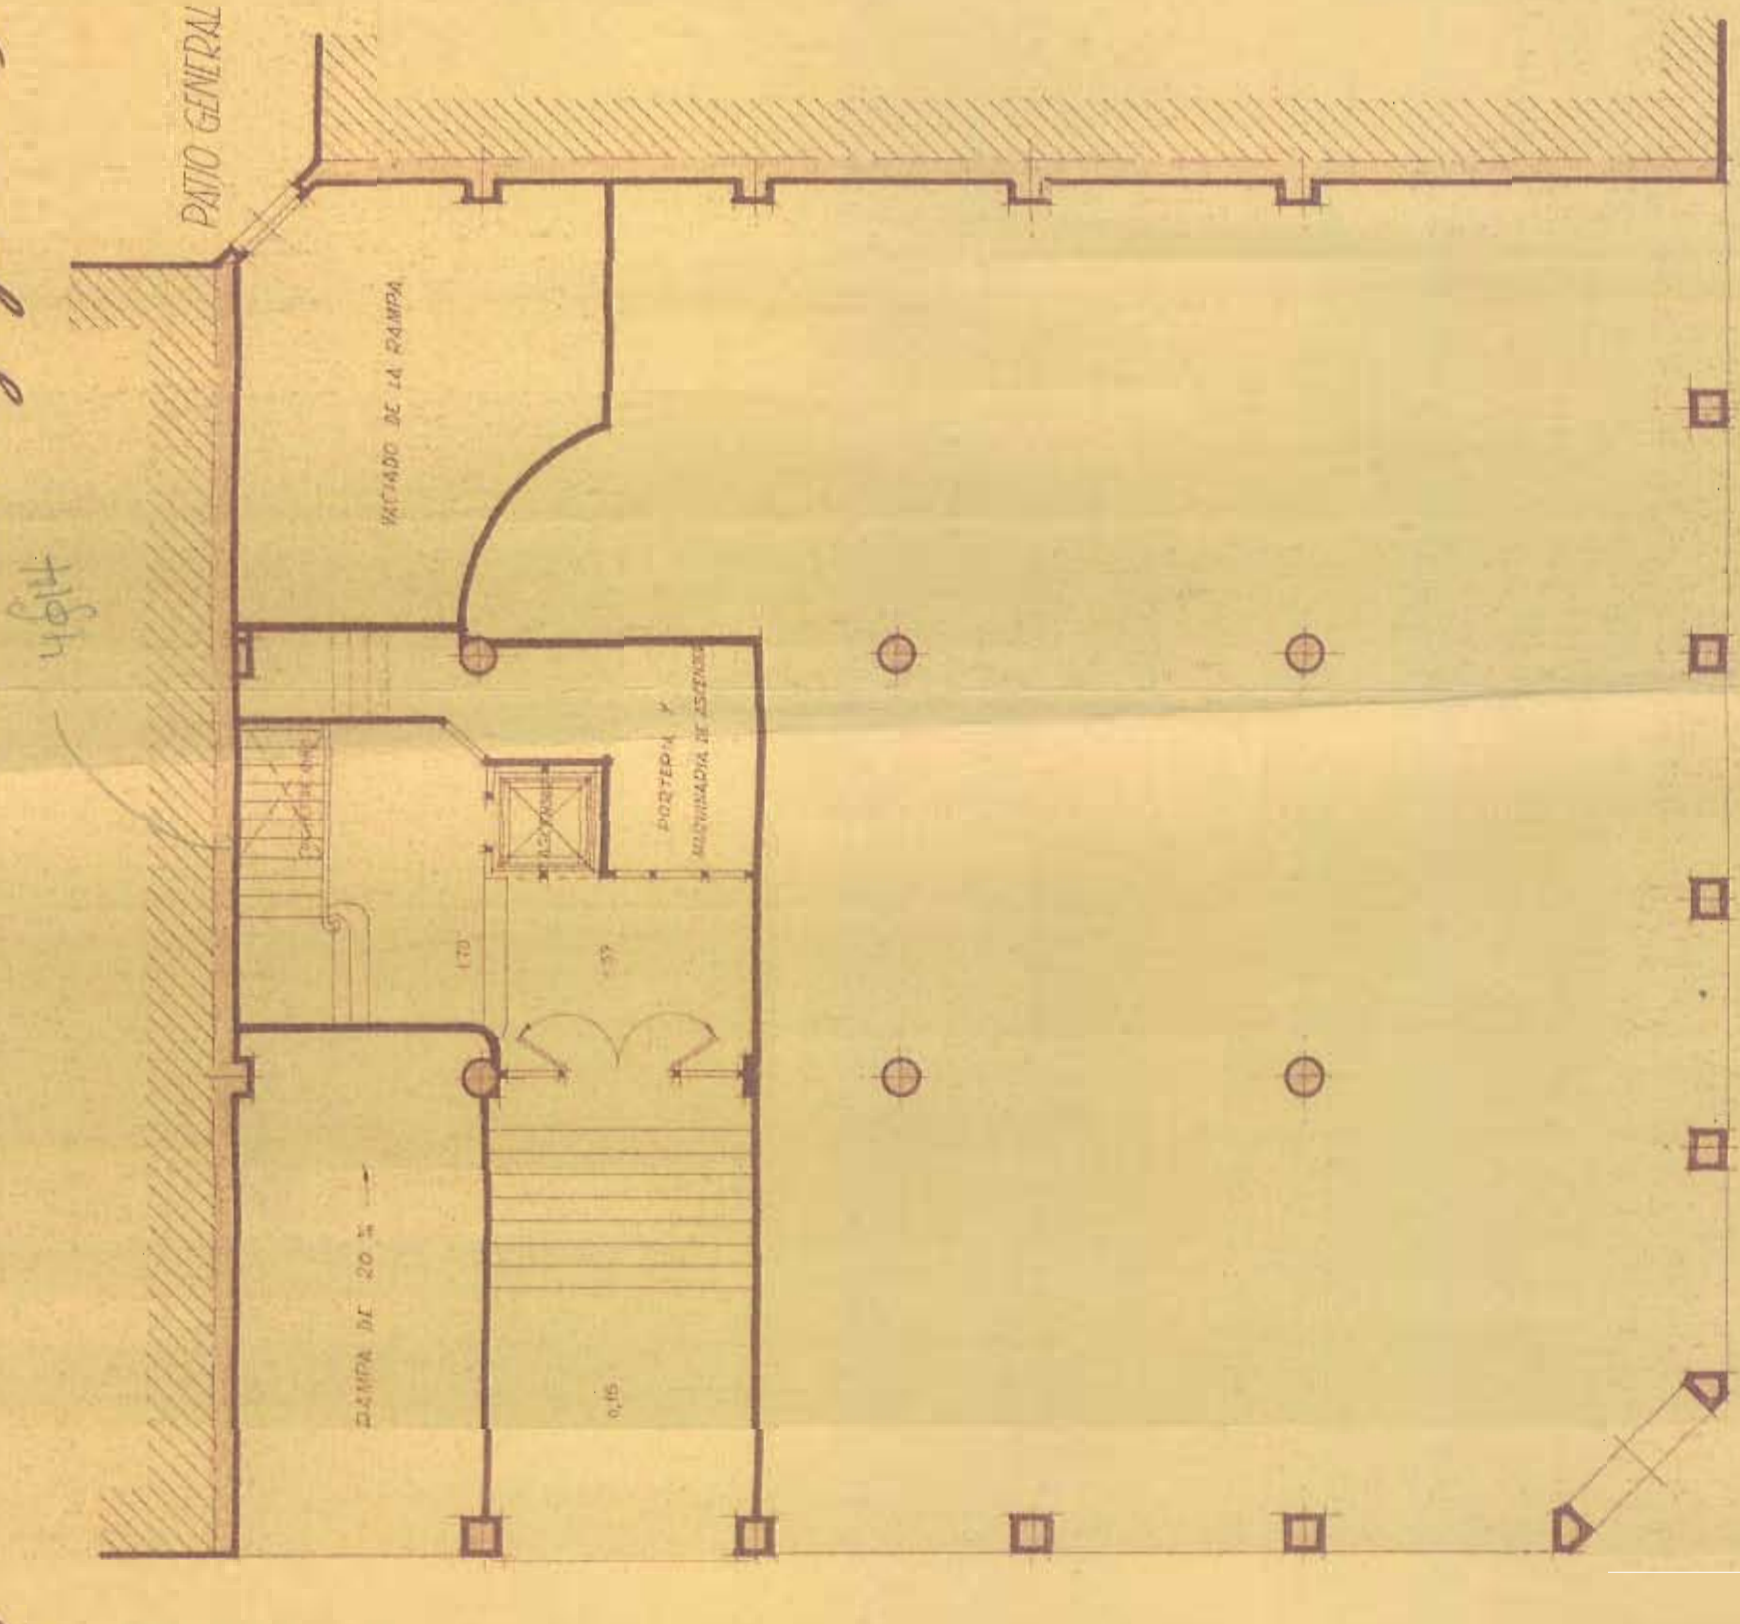


Planta de Pisos 1.º-2.º-3.º-4.º y 5.º.

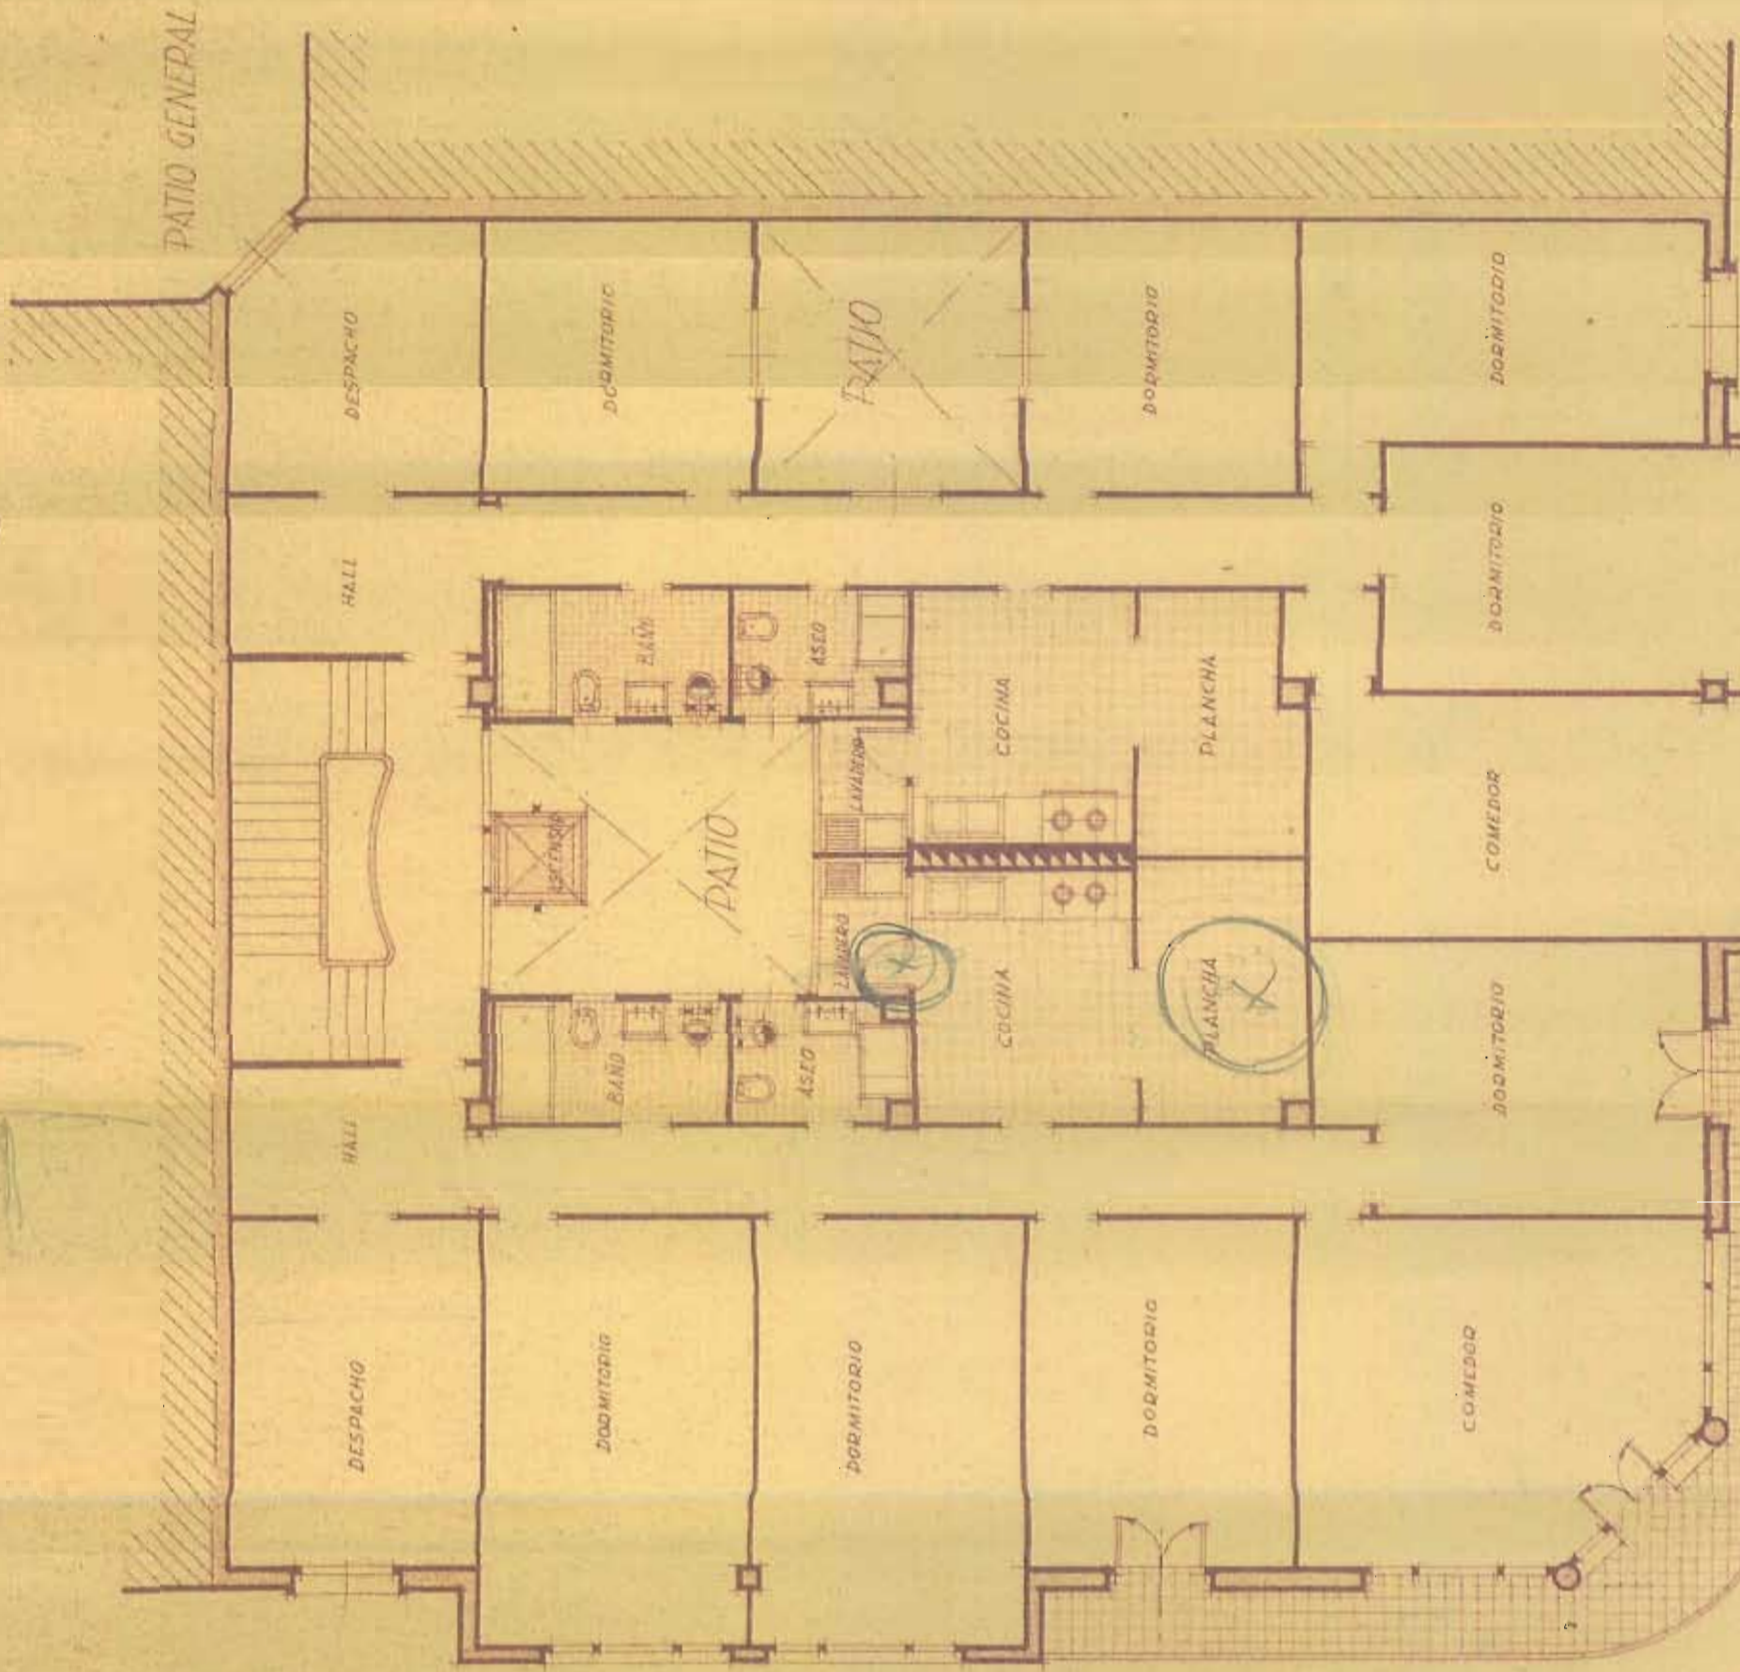

Planta de Pisos 6.º.

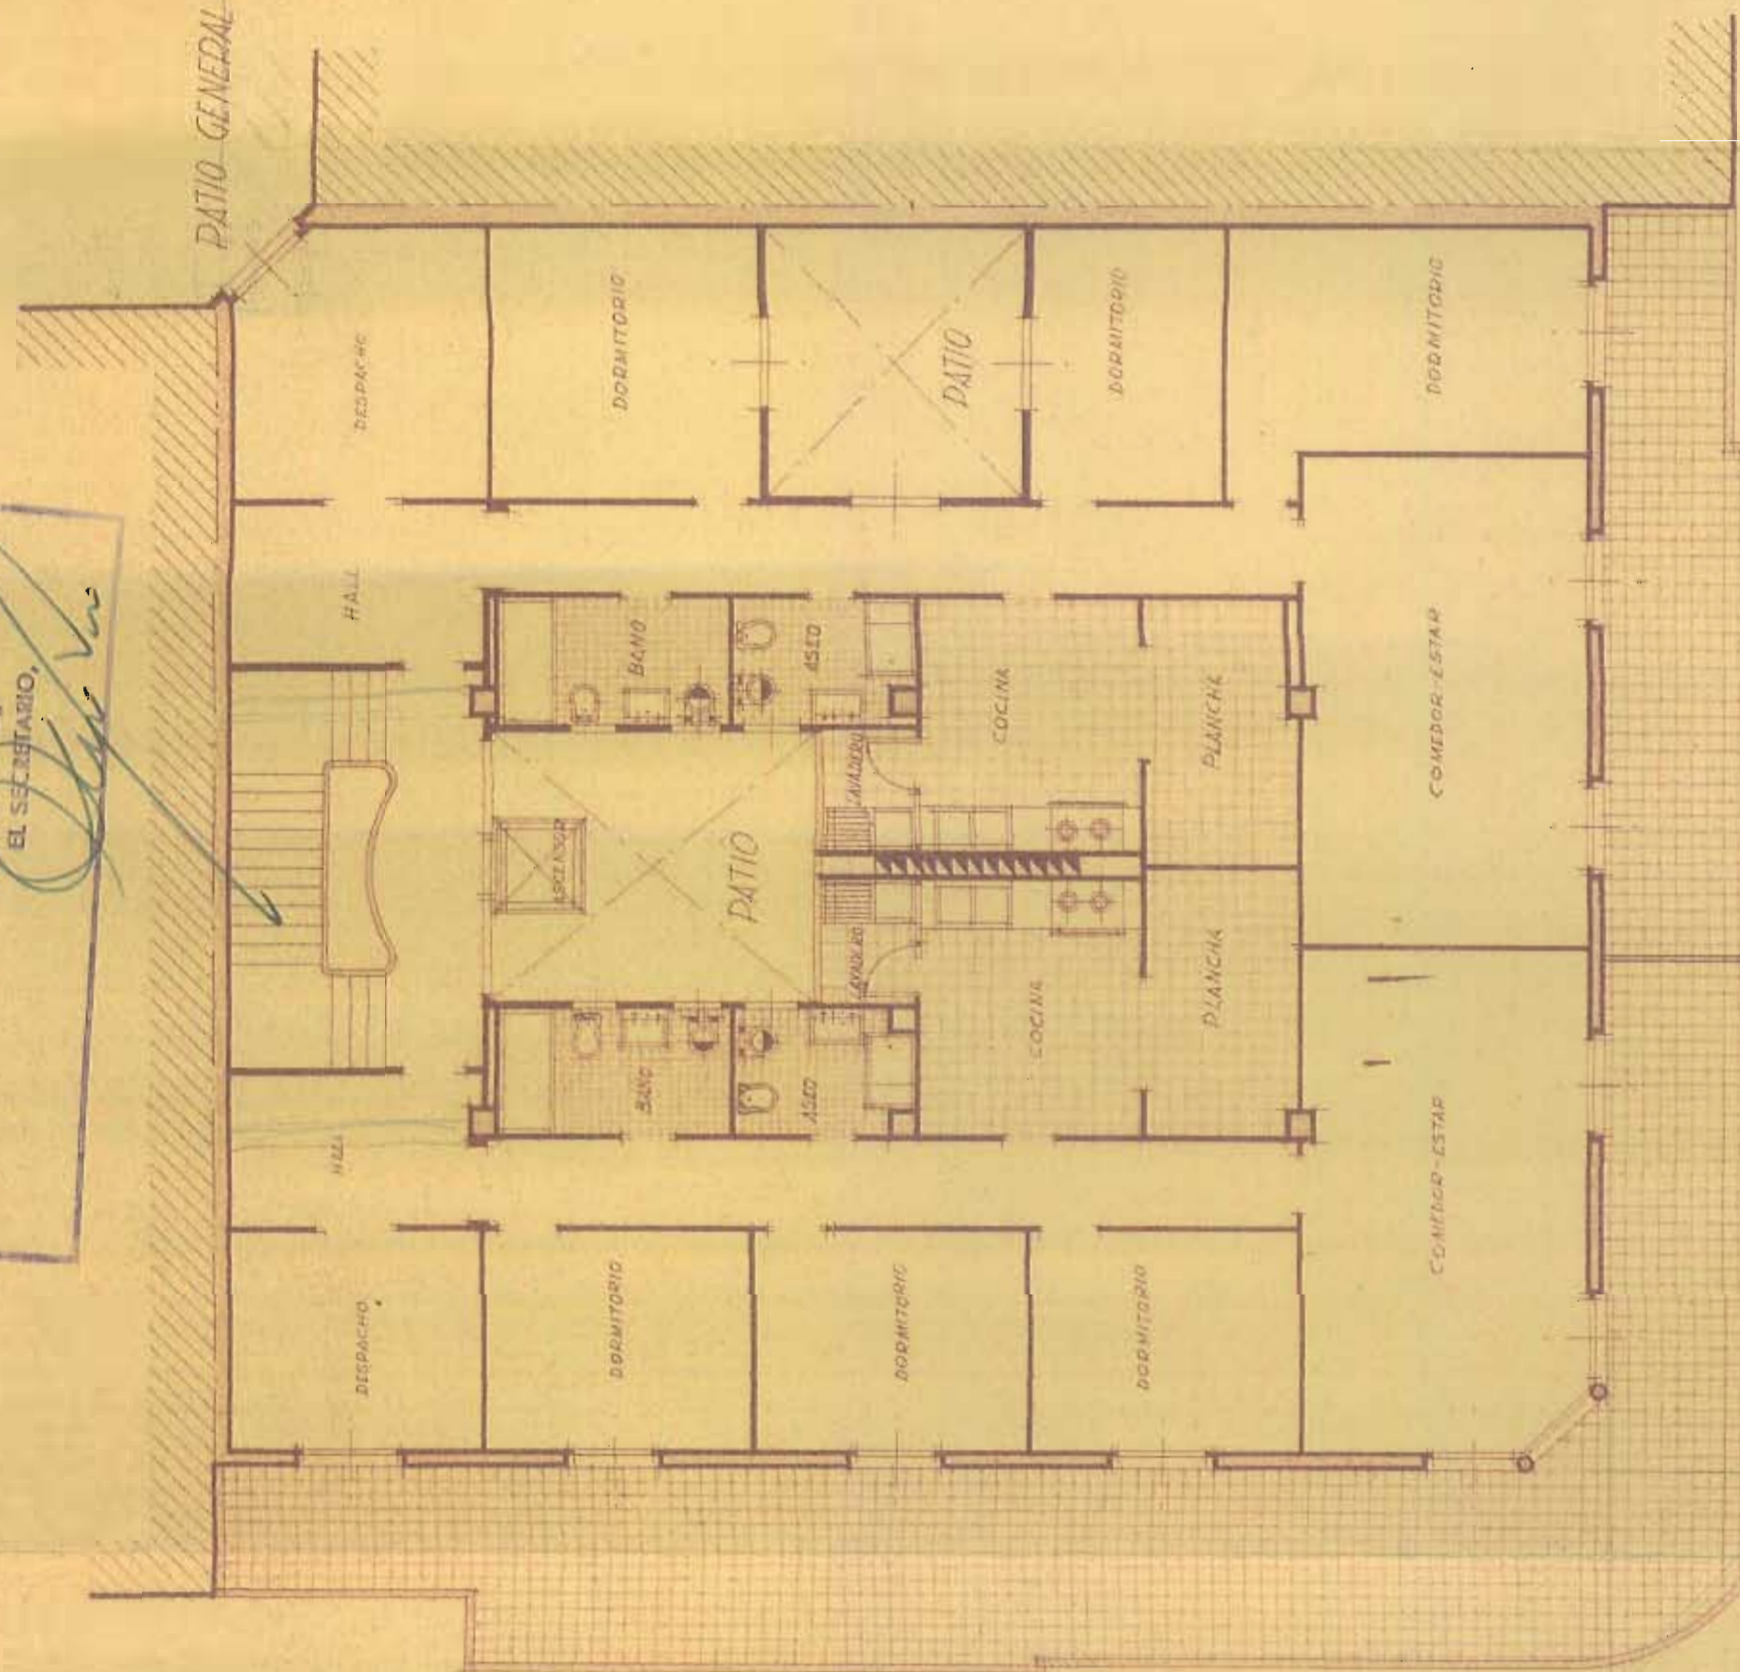

Planta de Pisos 7.º.

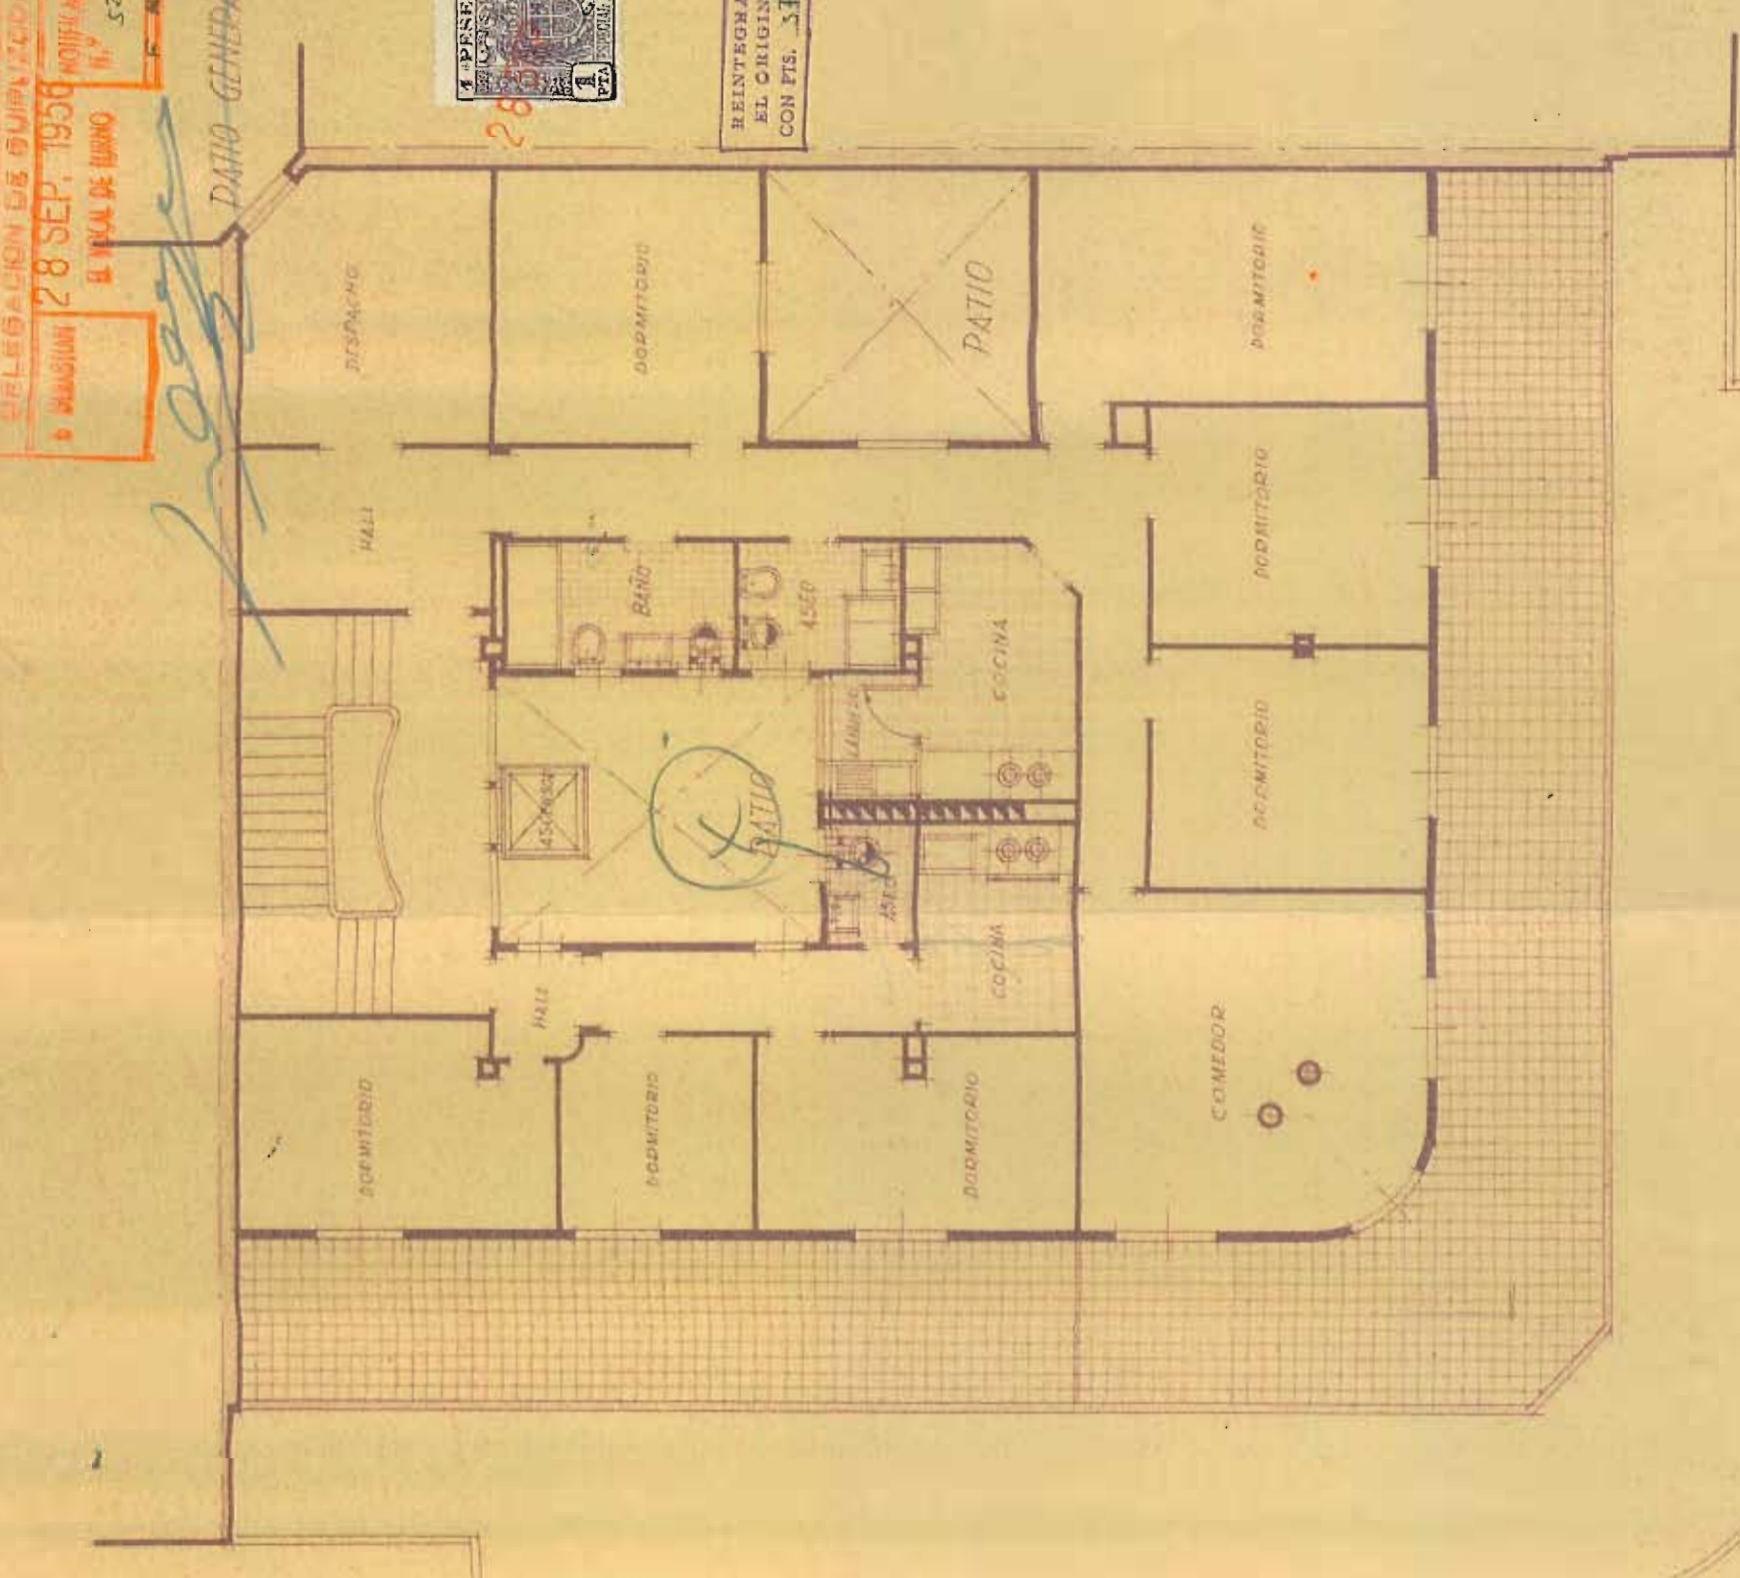

Planta de Pisos 8.º.

San Sebastián, Septiembre de 1956.
EL ARQUITECTO: ANTONIO DEL PUERTO
Y DIRECTOR DE LAS OBRAS

EXHIBITIVO OFICIAL DE ARQUITECTOS
VASCOS-NAVARRA
CIRRECCION DE OBRAS
A PLAZA DE BARRIO N.º 3044
28 SEP. 1956

REINTRODUCIDO EL ORIGINAL CON FOL. N.º 28