

Proyecto de Casa N.º 7 de la
Calle de la Chondu esquina a
Miesta, en San Sebastián (Guzústeo)




Fachada a la Calle de la Chondu.

Fachada a la Calle Miesta.

Van Sebastian, Septiembre de 1956
EL ARQUITECTO AUTOR DEL PROYECTO
Y DIRECTOR DE LAS OBRAS
Josep

Escala 1:100

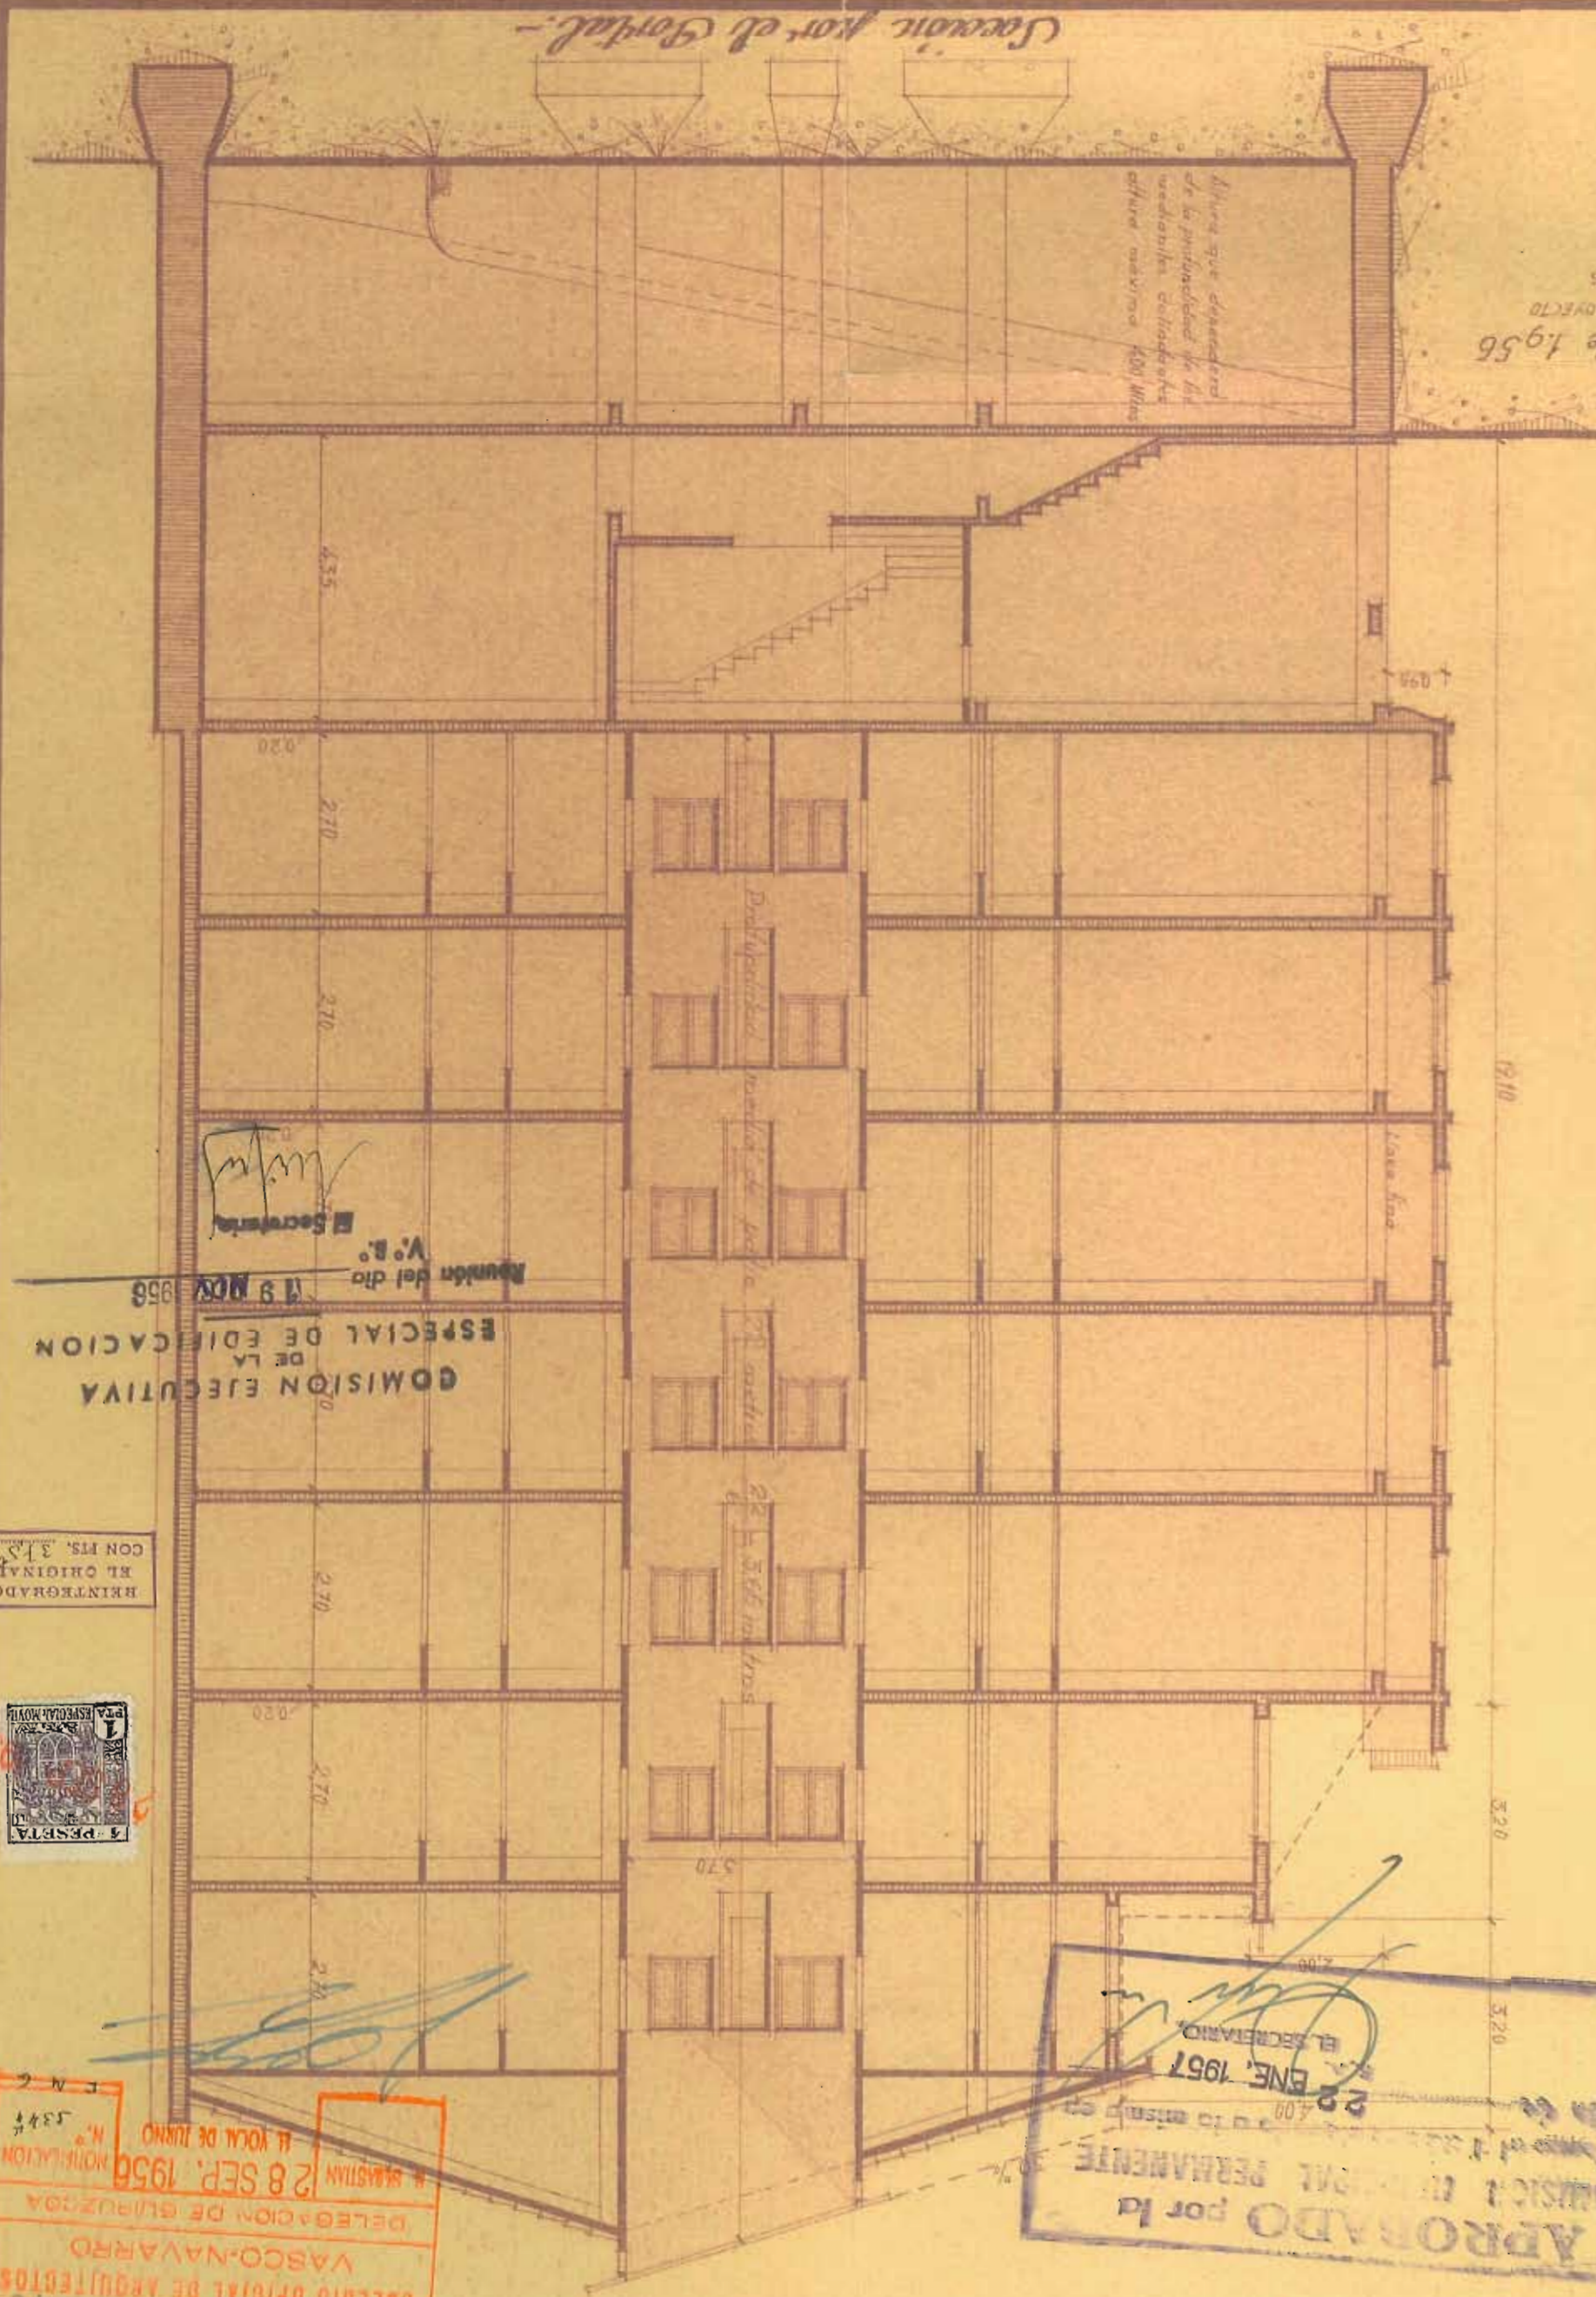

COLEGIO OFICIAL DE ARQUITECTOS
VASCO-NAVARRO
DELEGACION DE GUZÚSTEO
N.º 5344
28 SEP. 1956
N.º 5344

APROBADO por la
COMISION PERMANENTE
22 ENE. 1957
EL SECRETARIO

COMISION EJECUTIVA
DE LA
ESPECIAL DE EDIFICACION
19 NOV 1956
N.º 5344

REPRODUCIDO
EL ORIGINAL
CON N.º 5344



REPRODUCIDO
EL ORIGINAL
CON N.º 5344

COLEGIO OFICIAL DE ARQUITECTOS
VASCO-NAVARRO
DELEGACION DE GUZÚSTEO
N.º 5344
28 SEP. 1956
N.º 5344