



Proyecto de reformas en la Calle Gyal. Arteche n°2 Bajo.

Escala 1:50

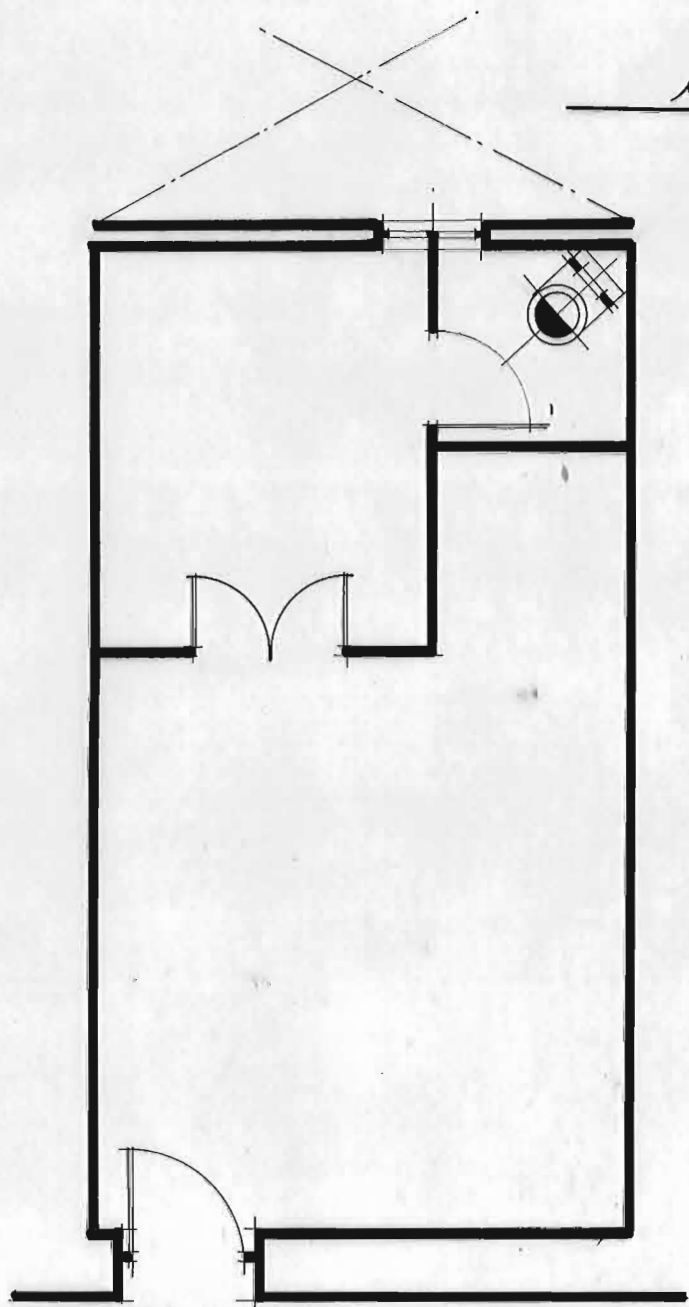

Estado actual.

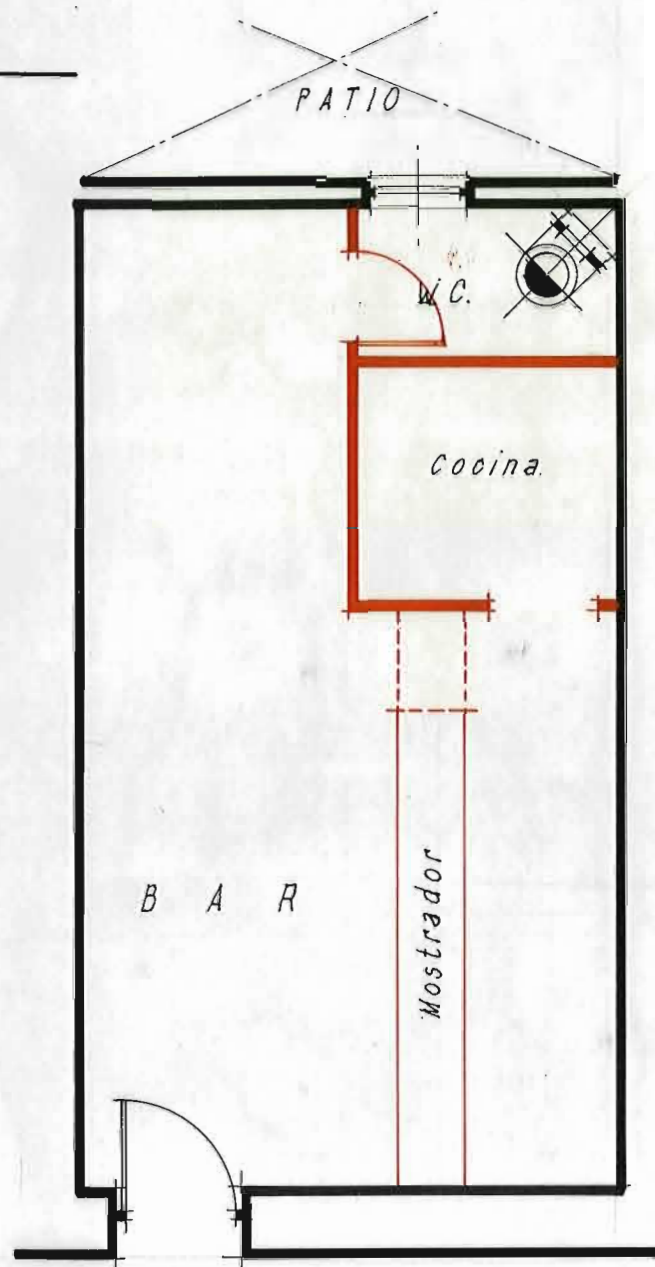

Proyecto.