


FERROCARRIL DEL NORTE

PASEO DE ATEGORRIETA

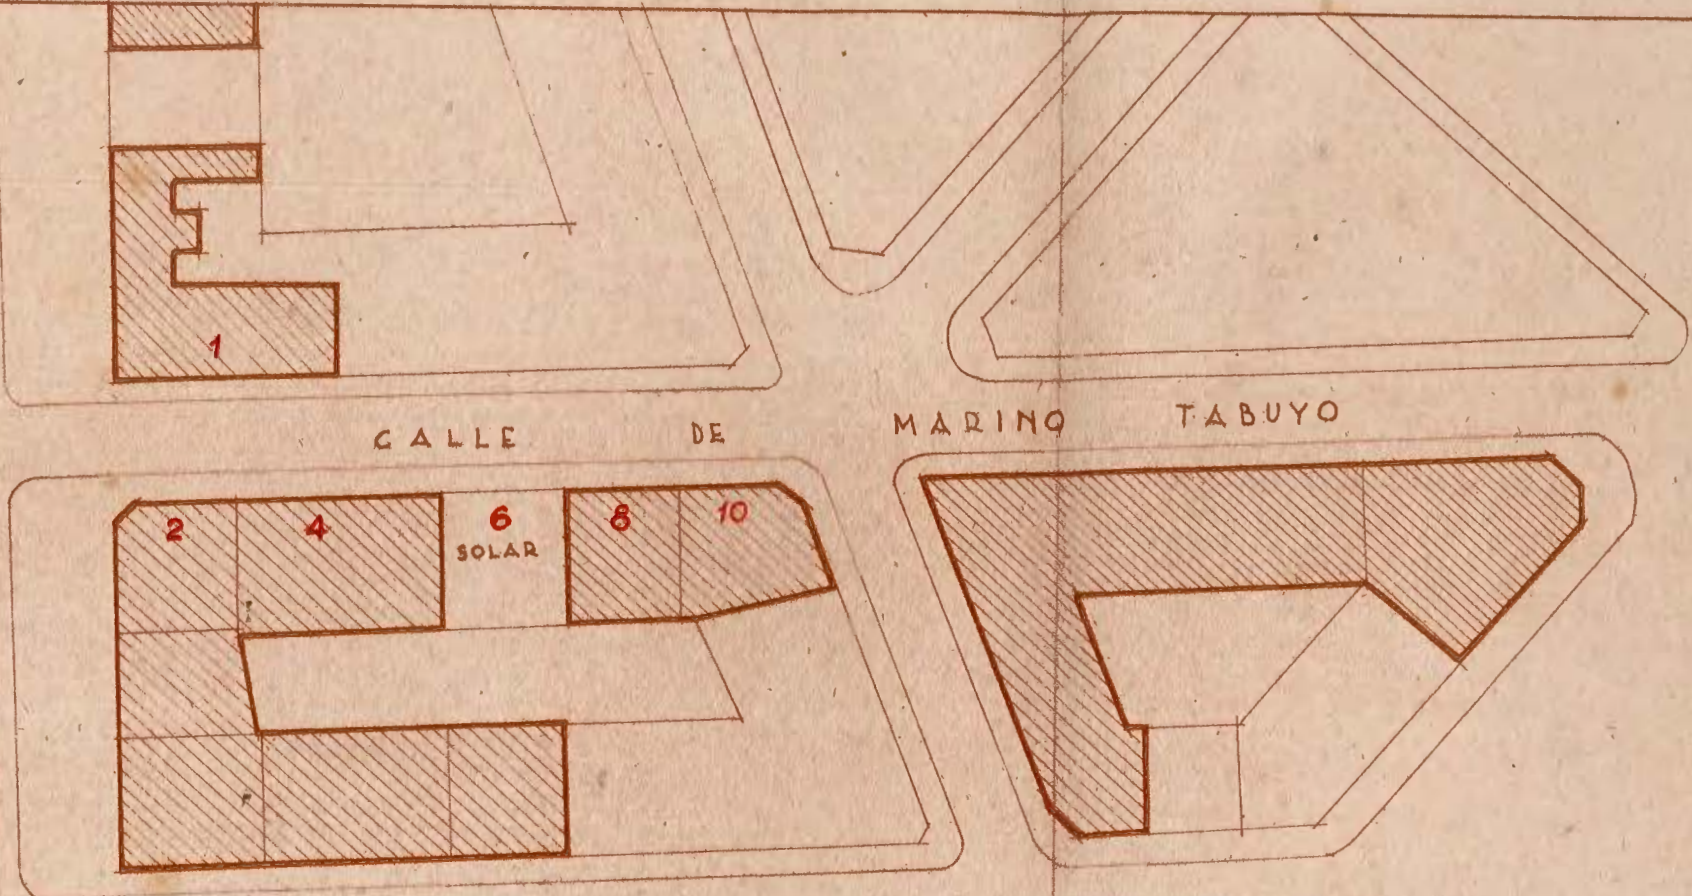

NUMERACION QUE SE PROPONE EN ROJO

ESCALA 1:1.000