



SECCIONES TIPO DEL TRATAMIENTO DE LA MARGEN DERECHA DEL RIO URUMEA


SECCION TIPO-1

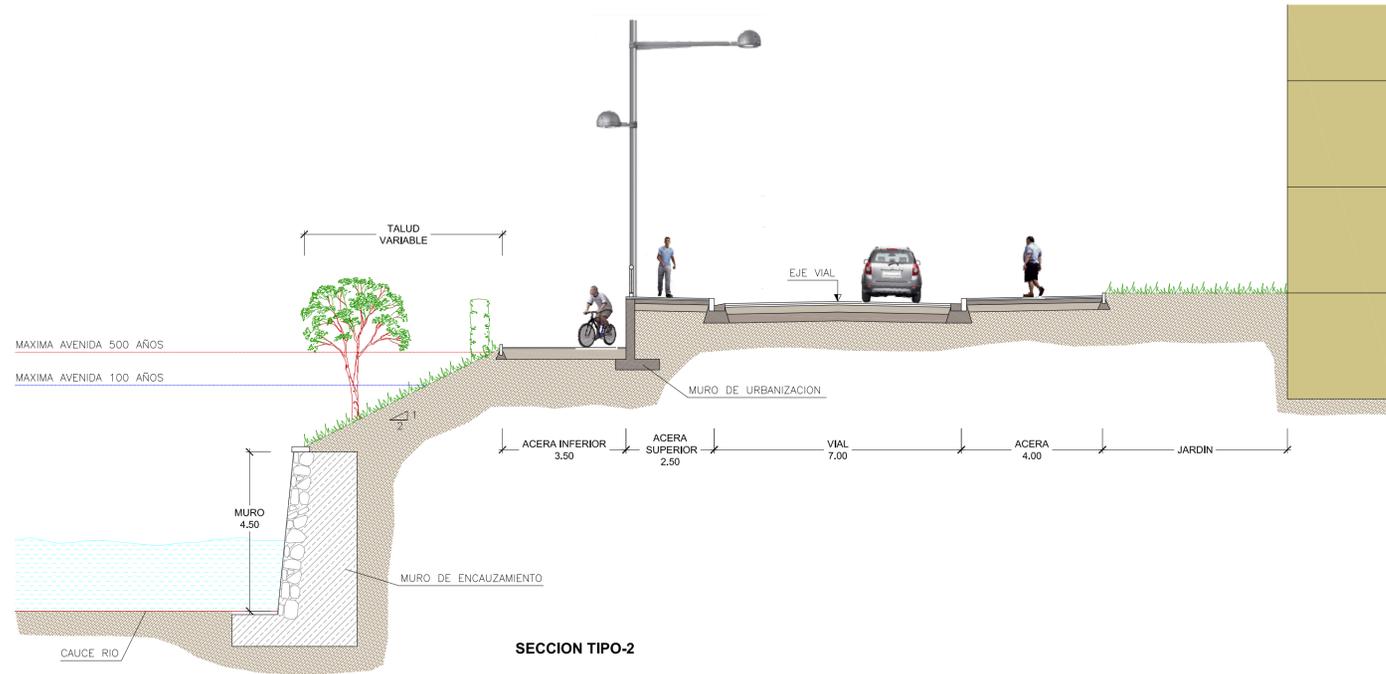


SECCION TIPO-3

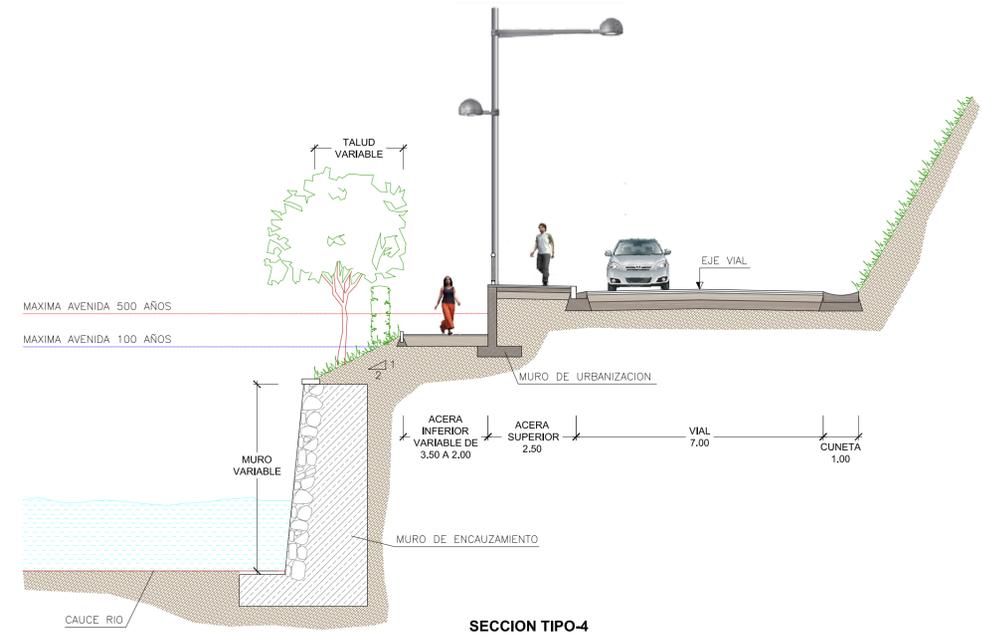



SECCION TIPO-2

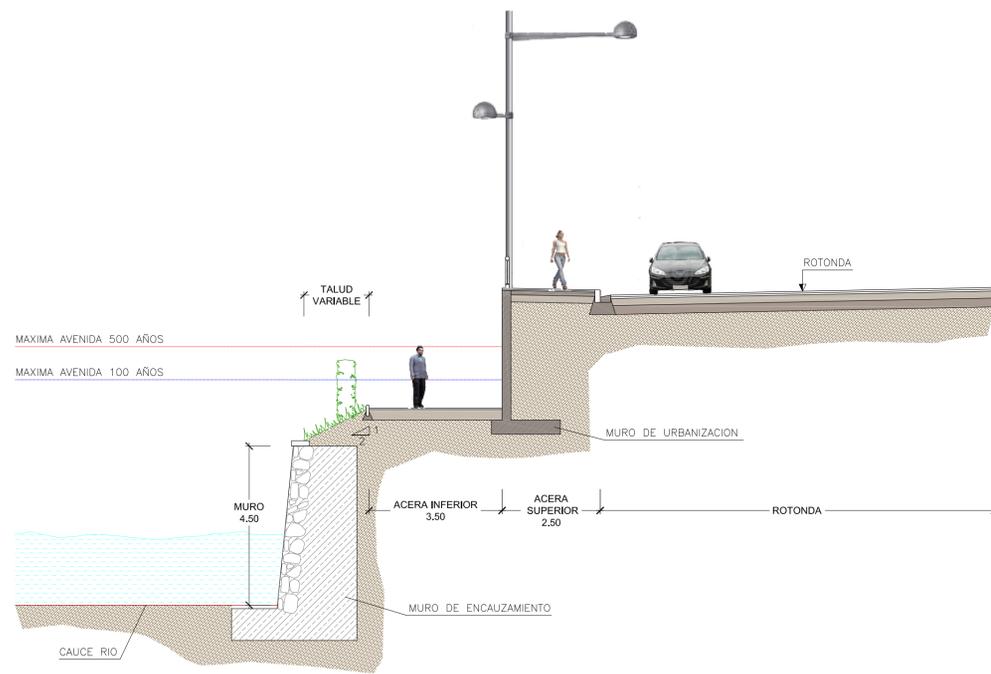

SECCION TIPO-4

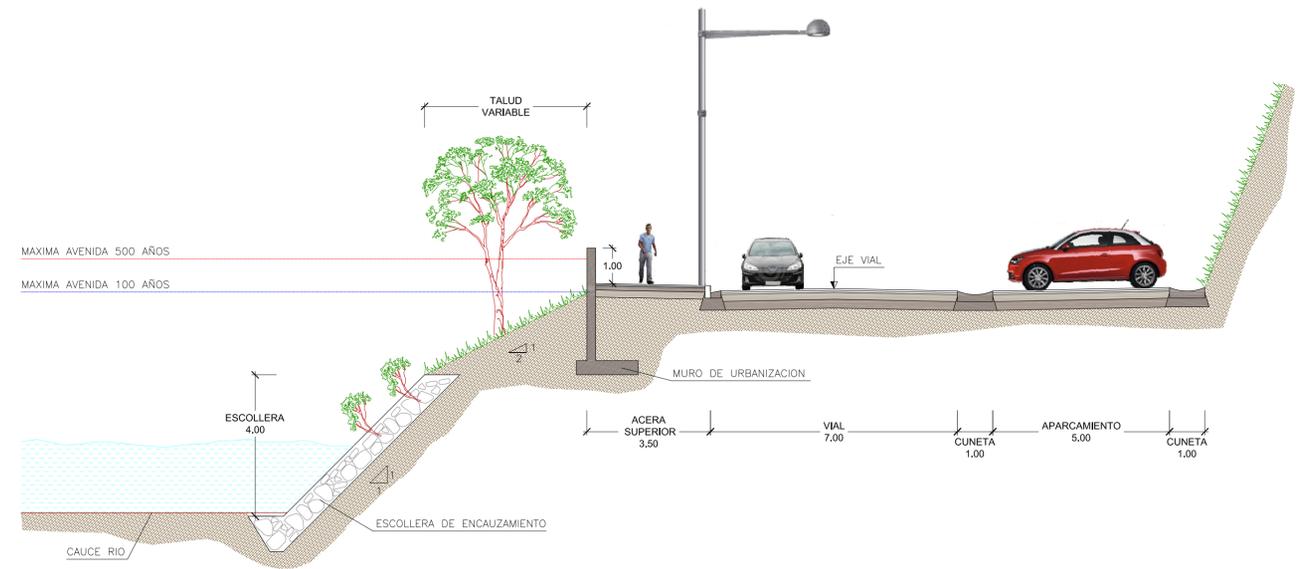

SECCION TIPO-5

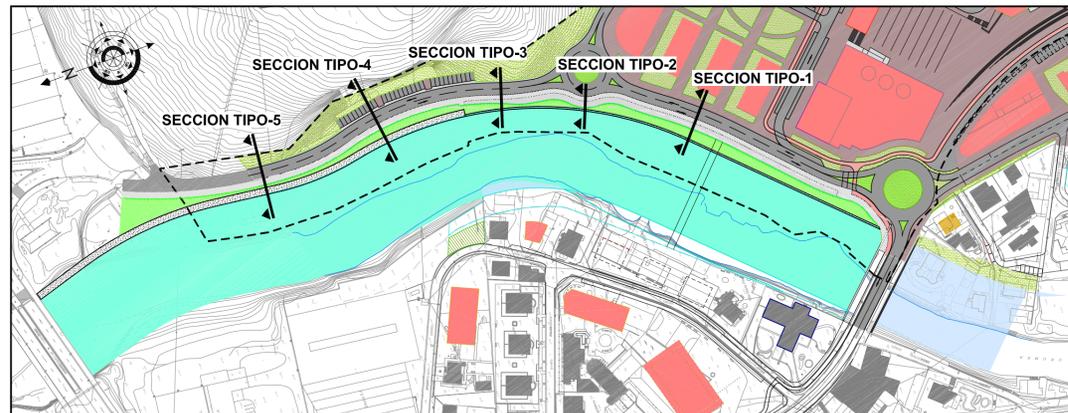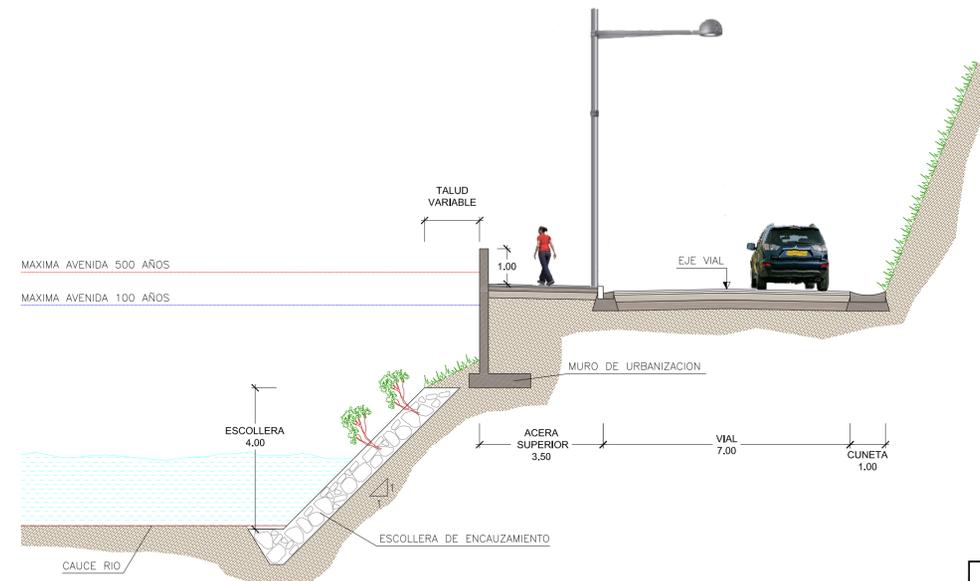

PLANTA GUIA DE ENCAUZAMIENTO

Escala: 1/2000