


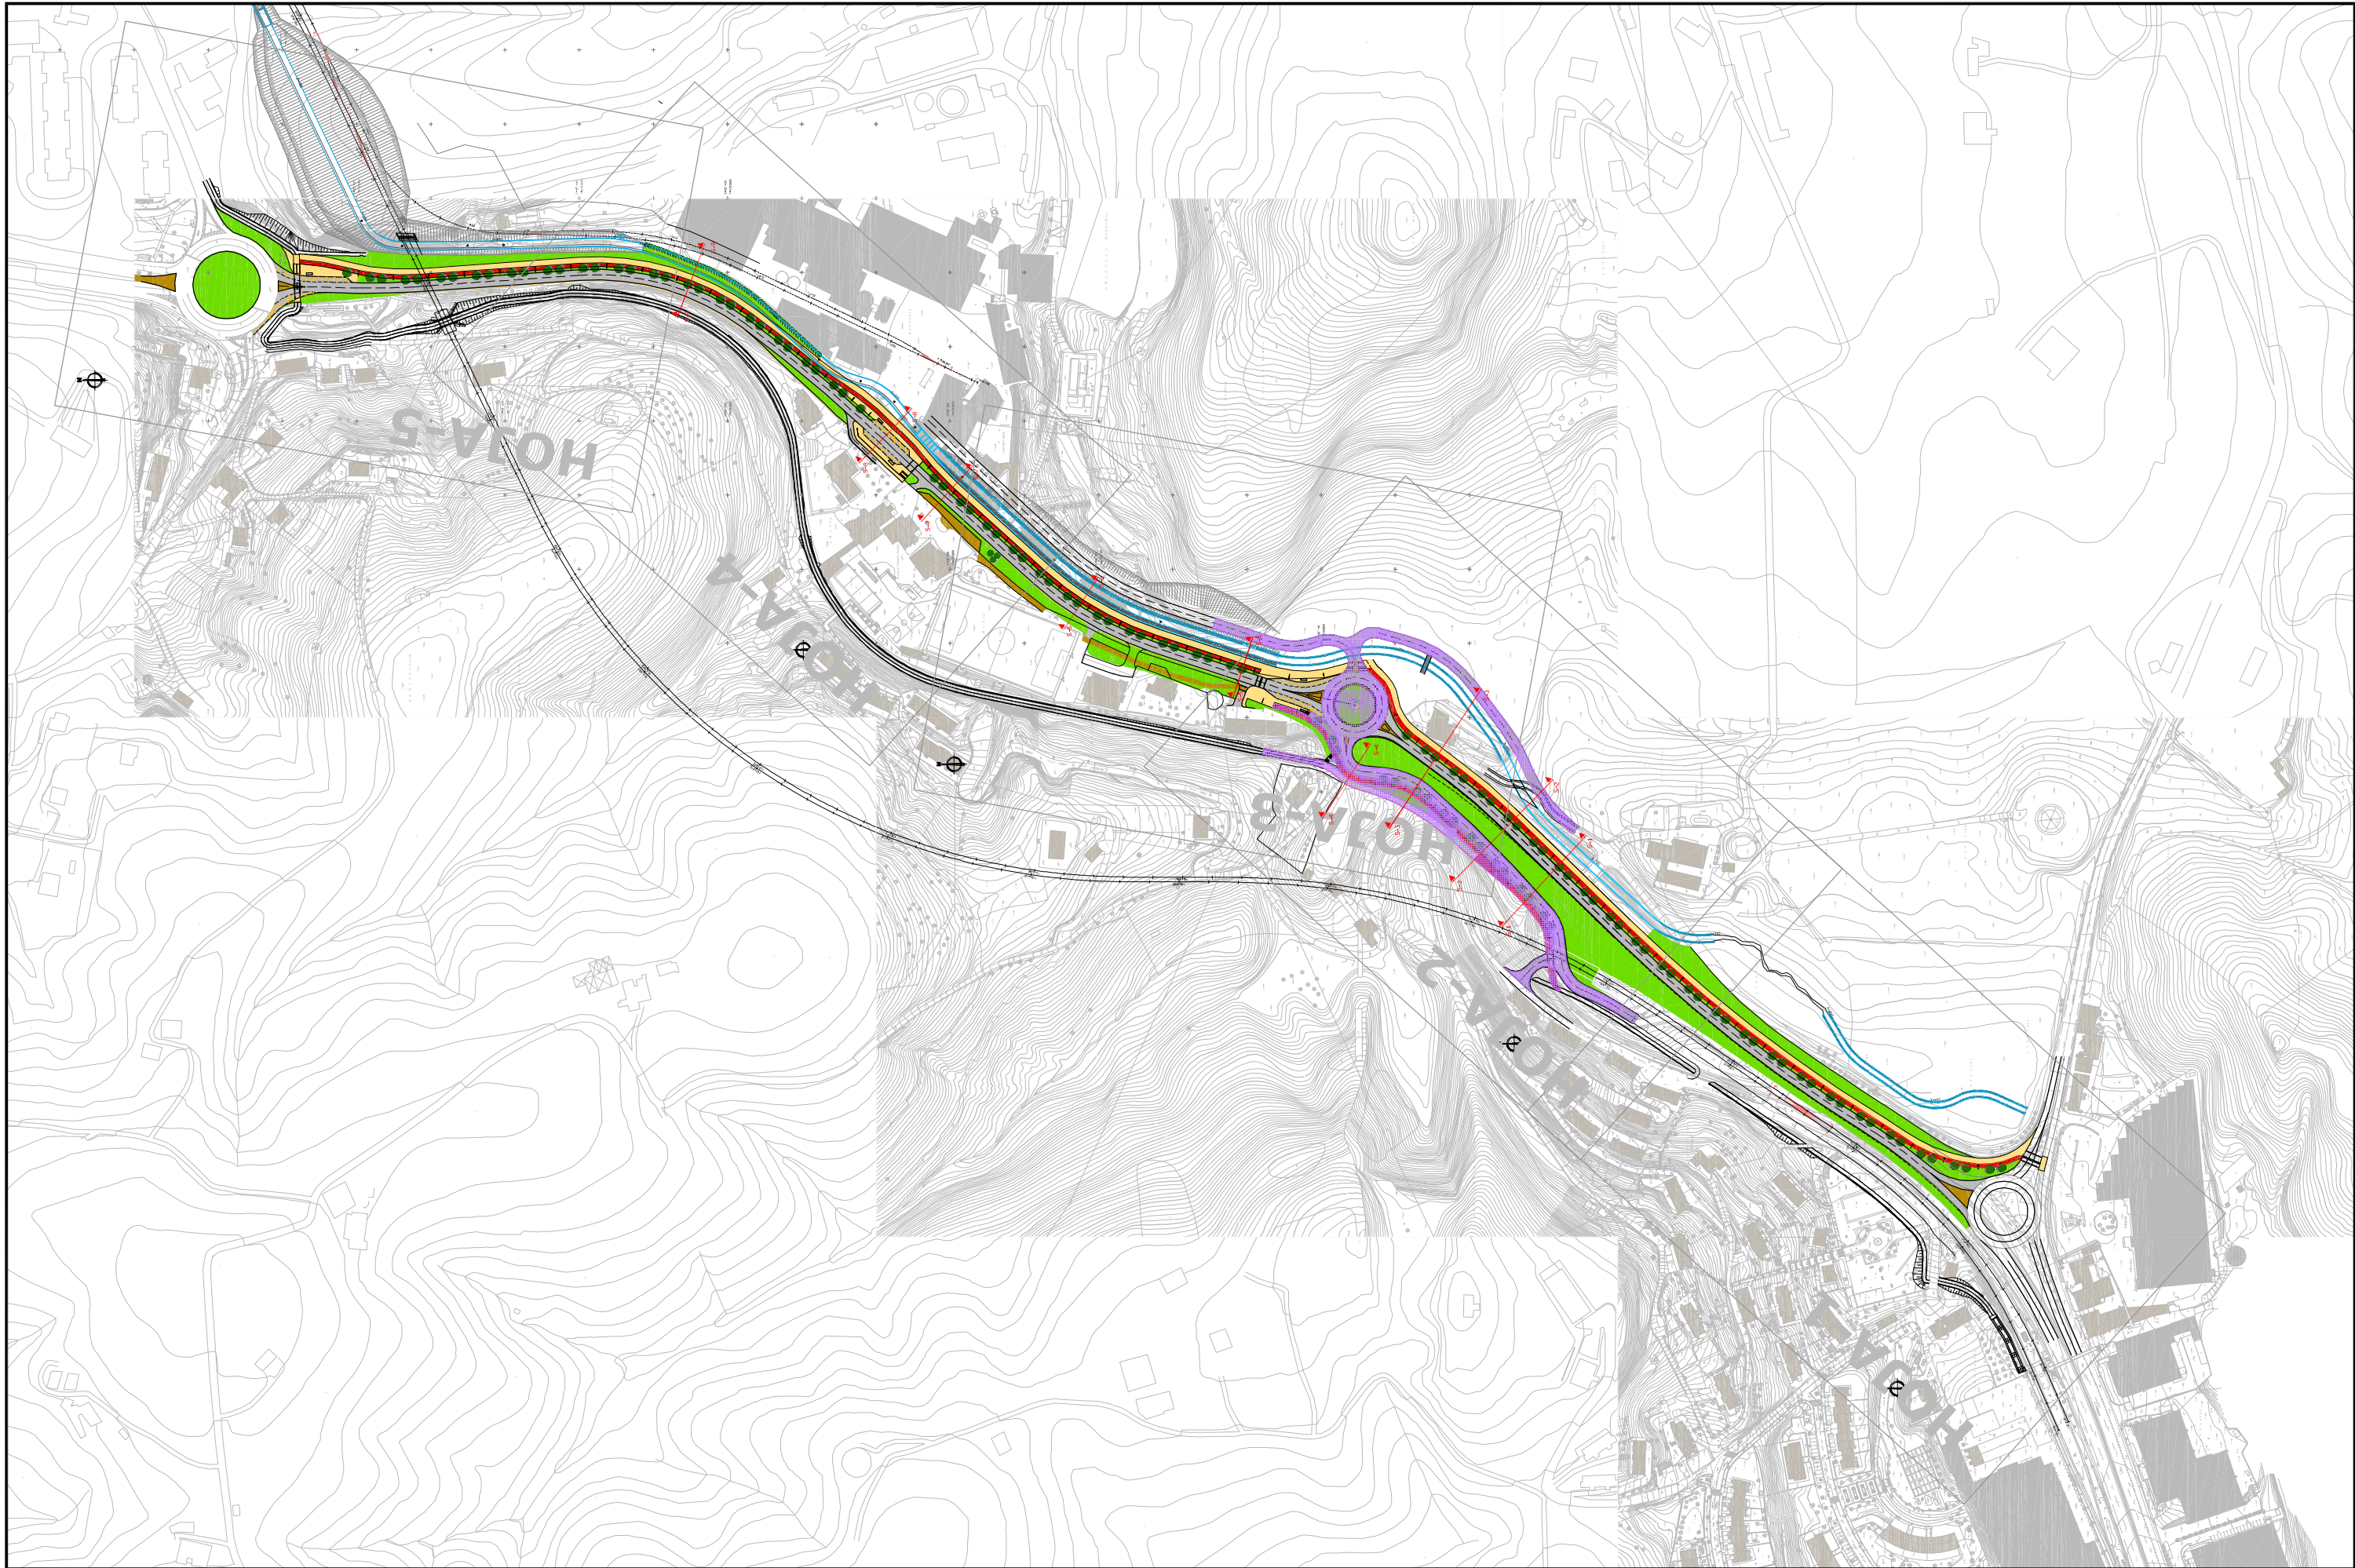

Sustatzailea / Promotor  Donostiako Udala Ayuntamiento de San Sebastián	Laguntza teknika/Asistencia técnica 	Udalarenta / T.Municipal DONOSTIA-SAN SEBASTIAN Probintzia / Provincia GIPUZKOA	Izenburua / Título N-1 ERREPIDEAREN HIRI - ETA INGURUNE - INTEGRATZIOA AÑORGAN NTEGRACIÓN URBANA Y MEDIO AMBIENTAL DE LA N1 EN AÑORGA	Eskala Escala A1: 1/2000 A3: 1/4000	Orri Zk. Plano Nº P-5.1 Berrik. Rev.:	Izendapena / Designación ALTERNATIBA I PLANTA OROKORRA ALTERNATIVA I PLANTA GENERAL	Data / Fecha MAYO 2011 MAIATZA Artxiboa / Fichero P-5.1_ALTERNATIVA-1.dwg Kodea / Código 10512011.9
--	--	---	--	---	--	---	---