




Sección Longitudinal SL1  
1:100

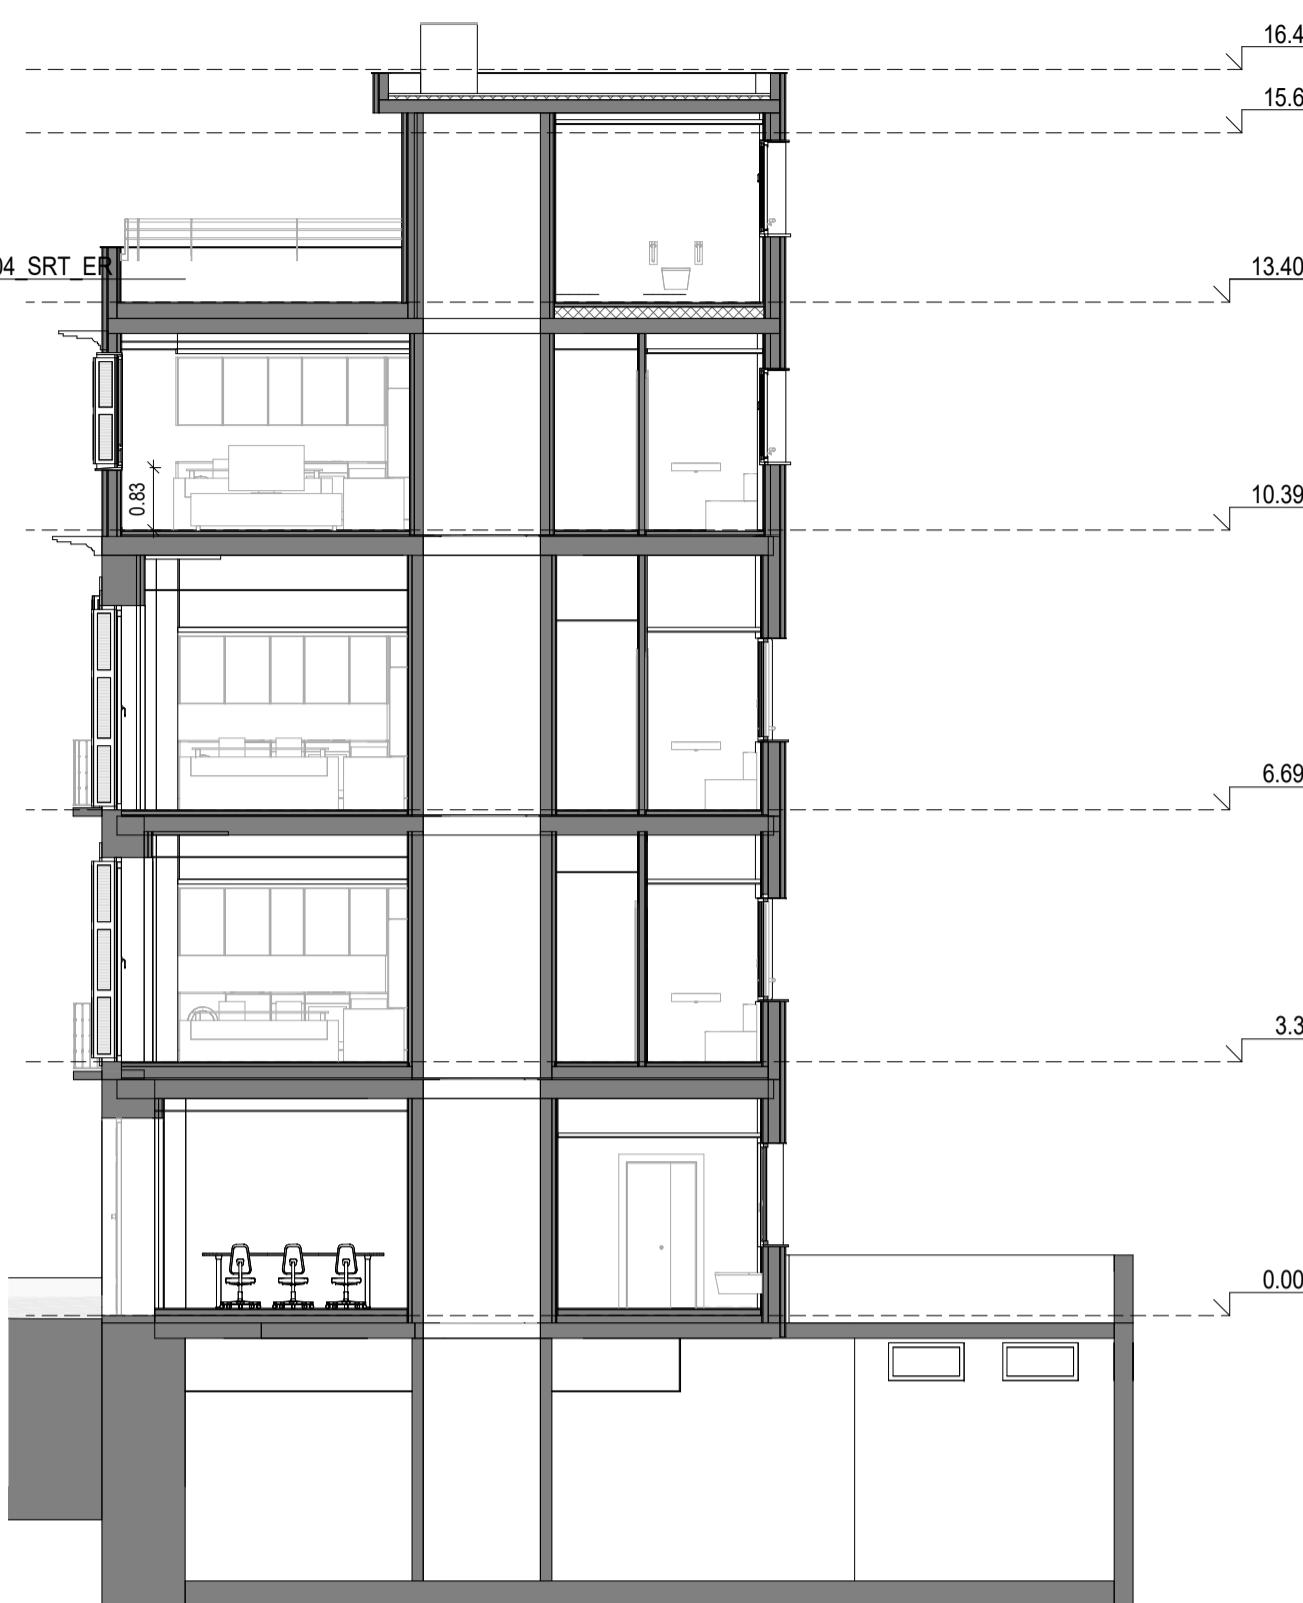

Sección Transversal ST1  
1:100

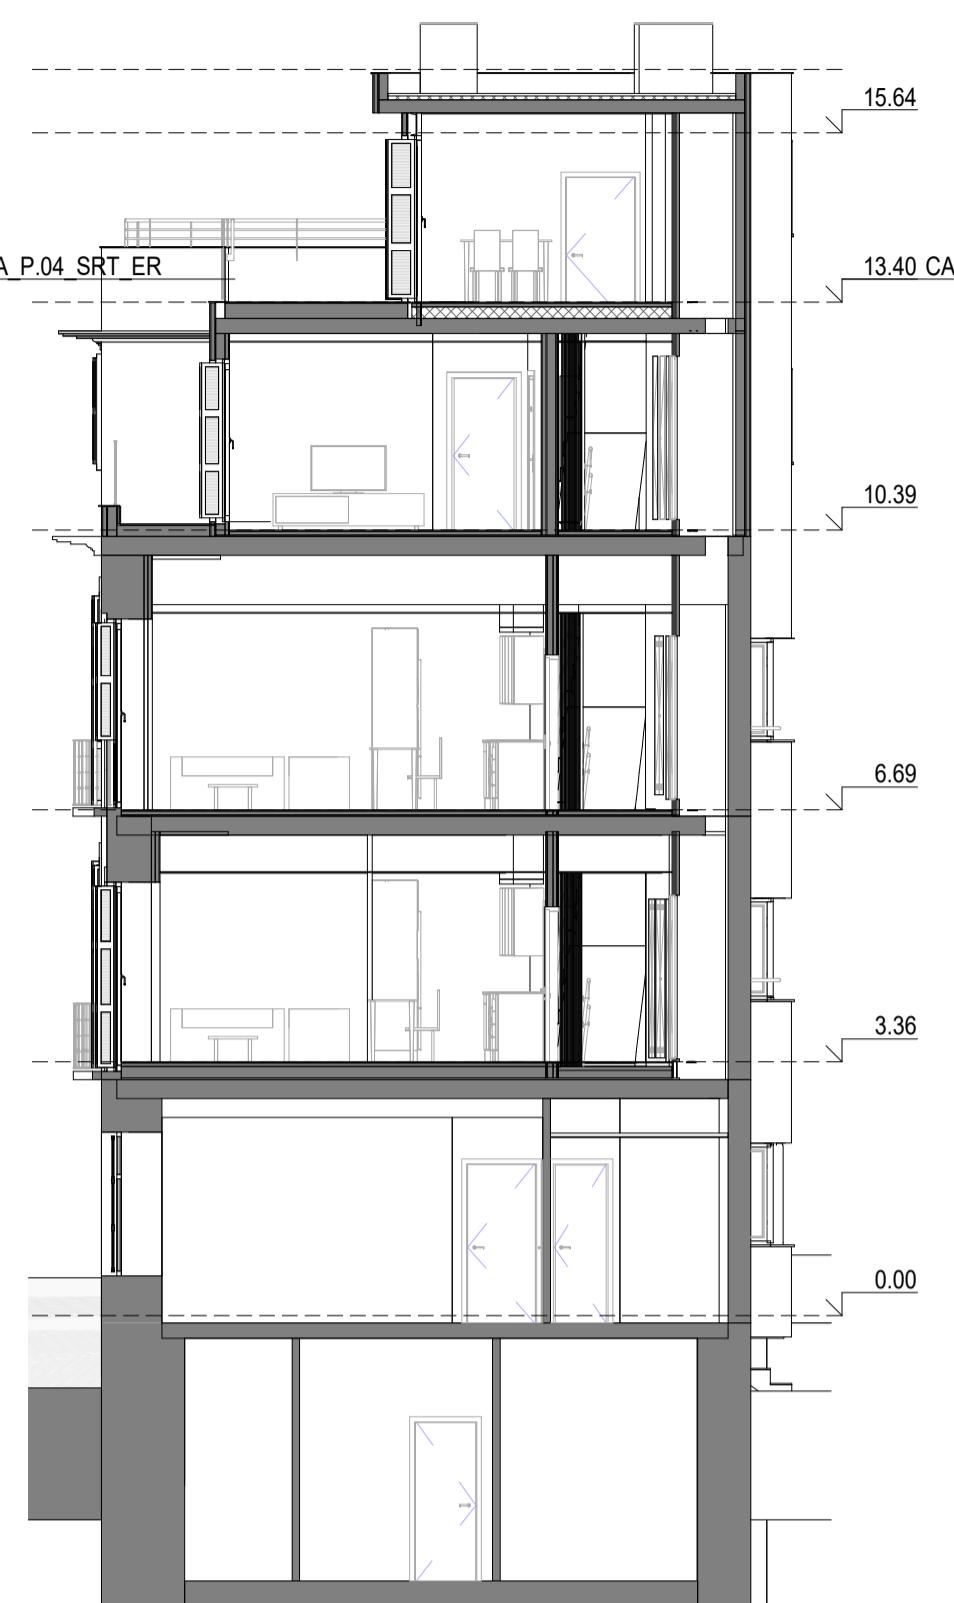

Sección Transversal ST2  
1:100

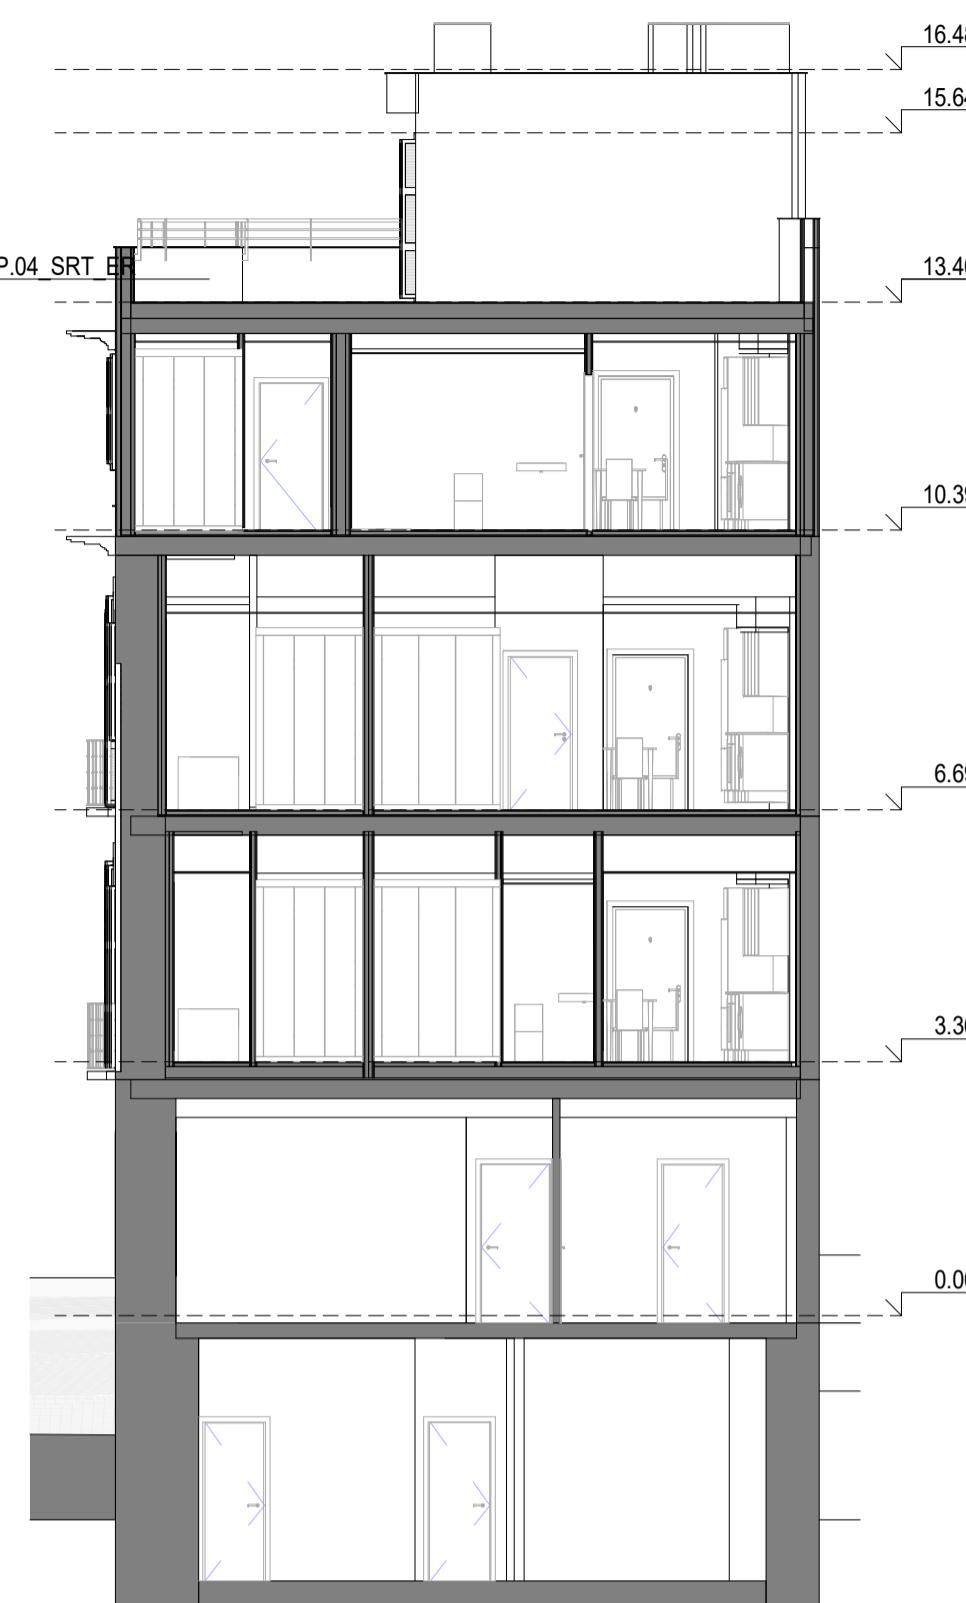


Sección Transversal ST3  
1:100



A1 - Altxaera Kanpandegi kalea - Alzado  
1:100



A2 - Fermin Calbeton Altxaera - Alzado  
1:100

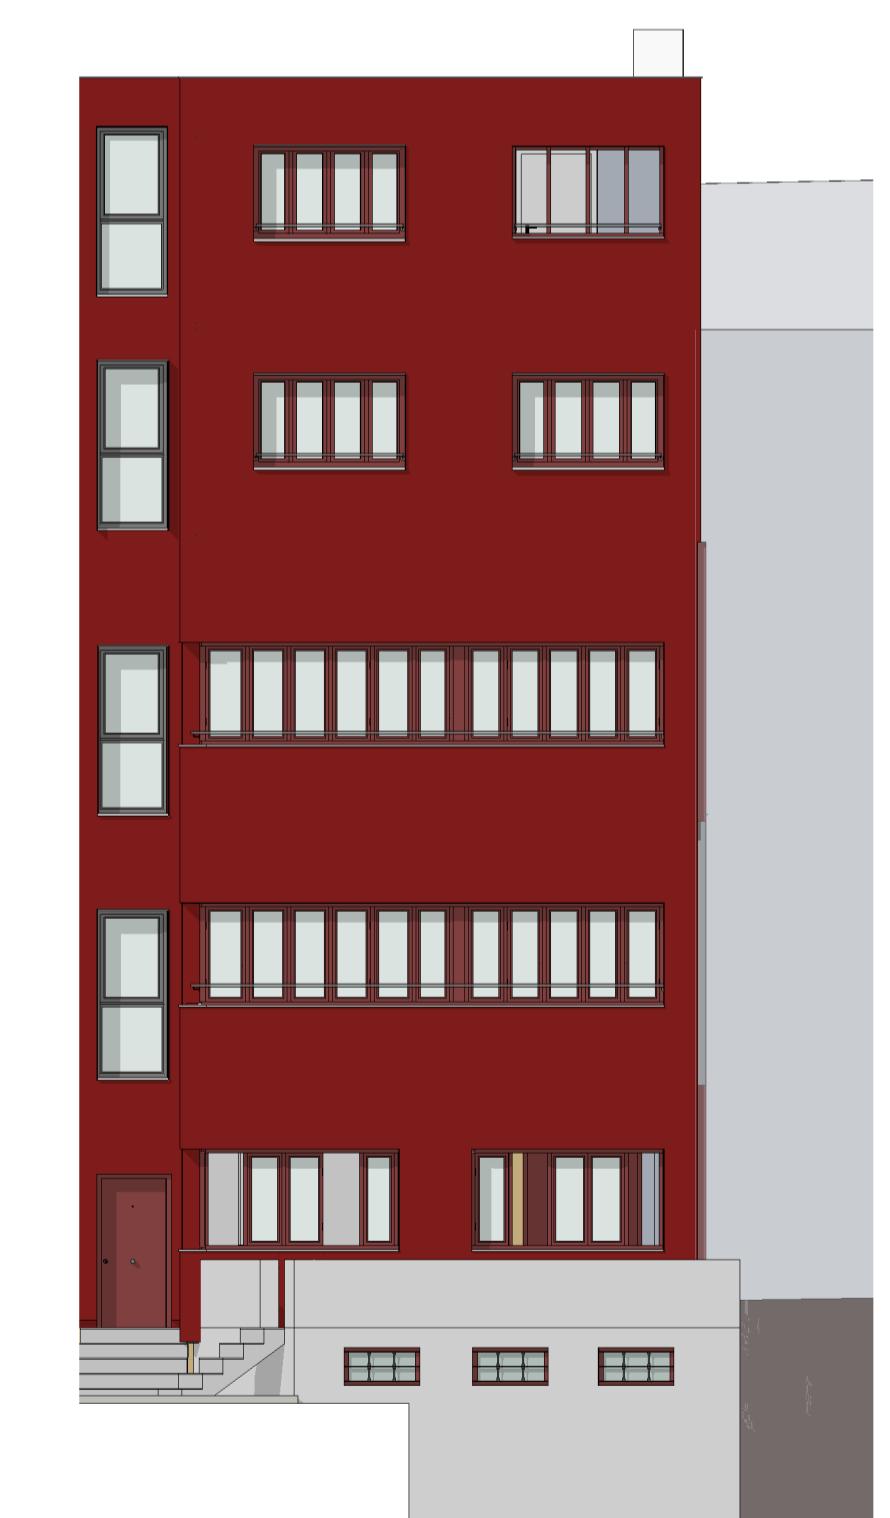

A3 Patioko altxaera - Alzado de patio  
1:100

## EGIKARITZE-PROIEKTU PROYECTO DE EJECUCIÓN

DONOSTIAKO KANPANDEGI KALEKO 2,  
ZENBAKIAK JUZKIDURA-BIZTOKIAK  
ERABILTZEKO EKIPAMENDU-ERAINKINA  
BIRGAITZA

REHABILITACIÓN DE EDIFICIO DE  
EQUIPAMIENTO PARA USO DE  
ALOJAMIENTOS DOTACIONALES EN LA  
CALLE KANPANDEGI, 2 - DONOSTIA -  
SAN SEBASTIÁN

Sustatzailea  
Promotor

DONOSTIAKO ETXEGINTZA

# A.03

ARKITEKTURA  
ARQUITECTURA  
ALTXAERAK ETA EBAKETAK  
ALZADOS Y SECCIONES

Altxaerak eta ebaketak

Alzados y secciones

Data 2023ko abendua

Fecha Diciembre de 2023

Escala Escalas


DIN A-1 DIN A-3

Berrikuspena

Revisión

Redactor

Mikel Arriaga Mayo

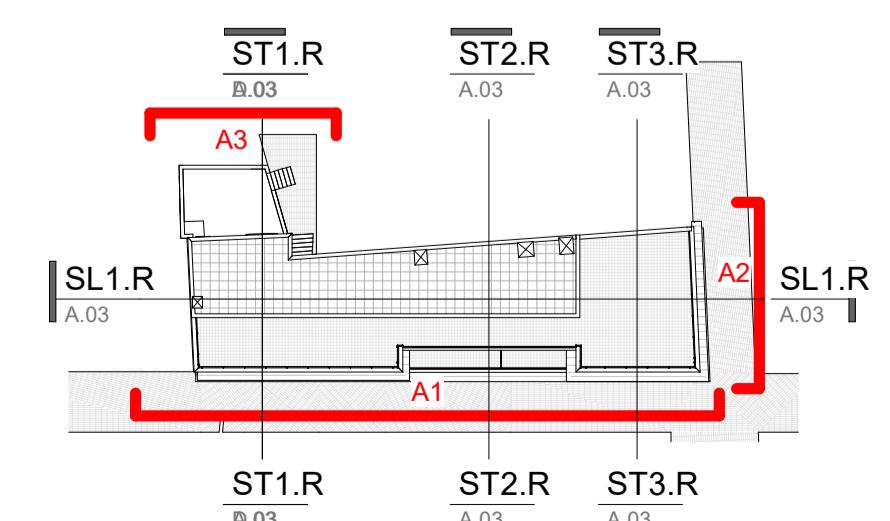

**Bieme**

ARKITEKTURA

Bieme 2014 Arquitectura, S.L.P.

Pº Federico García Lorca, 4 - Local A

20014 - Donostia-San Sebastián

Tel. 943 32 54 88

estudio@bieme.es

www.bieme.es