
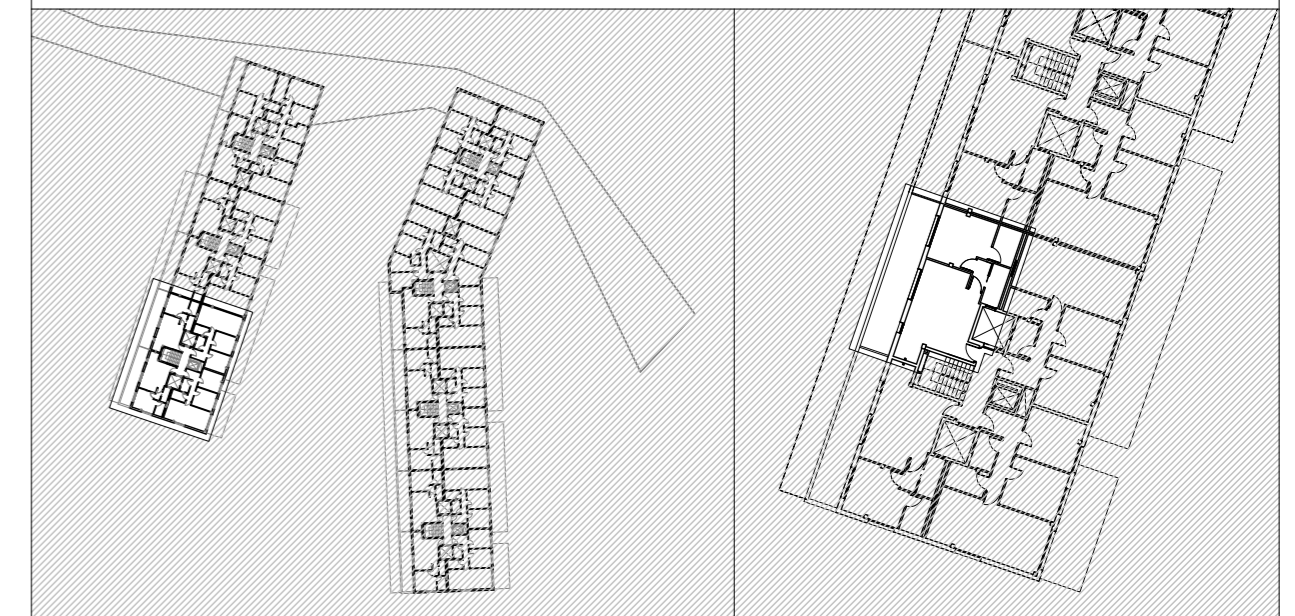


P. CUARTA

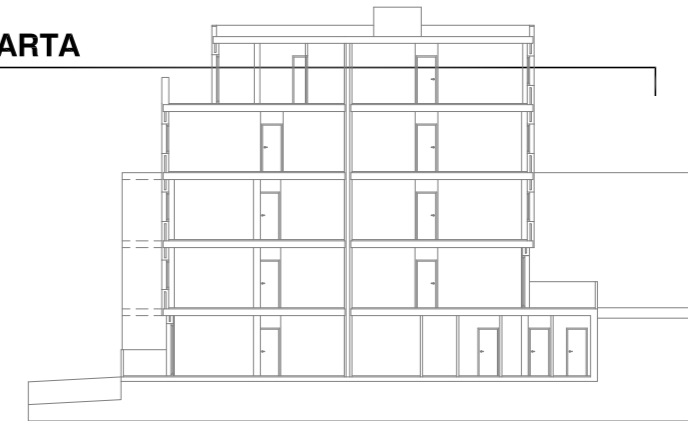

FIN DE OBRA DE 102 VIVIENDAS
GARAJES Y TRASTEROS DE PROTECCION EN
LA PARCELA 300.2 DE PAGOLA EN DONOSTIA

Gausark
ARQUITECTURA

Txapilla nº 3 bajo
2009 San Sebastián
Tel. 943.440752
Fax. 943.430465
gausark@gausark.es

ARQUITECTO ION GARMENDIA DE LAS MUÑECAS
JUAN JOSE GARMENDIA SORIA

CODIGO A110707-02

FASE PROYECTO FIN DE OBRA

Nº REVISION PFO 0

PROMOTOR DONOSTIAKO ETXEGINTZA

FECHA ABRIL 2011

DISTRIBUCION
PORTAL 1, PLANTA CUARTA, VIVIENDA A

ESCALA
1/50

15a