
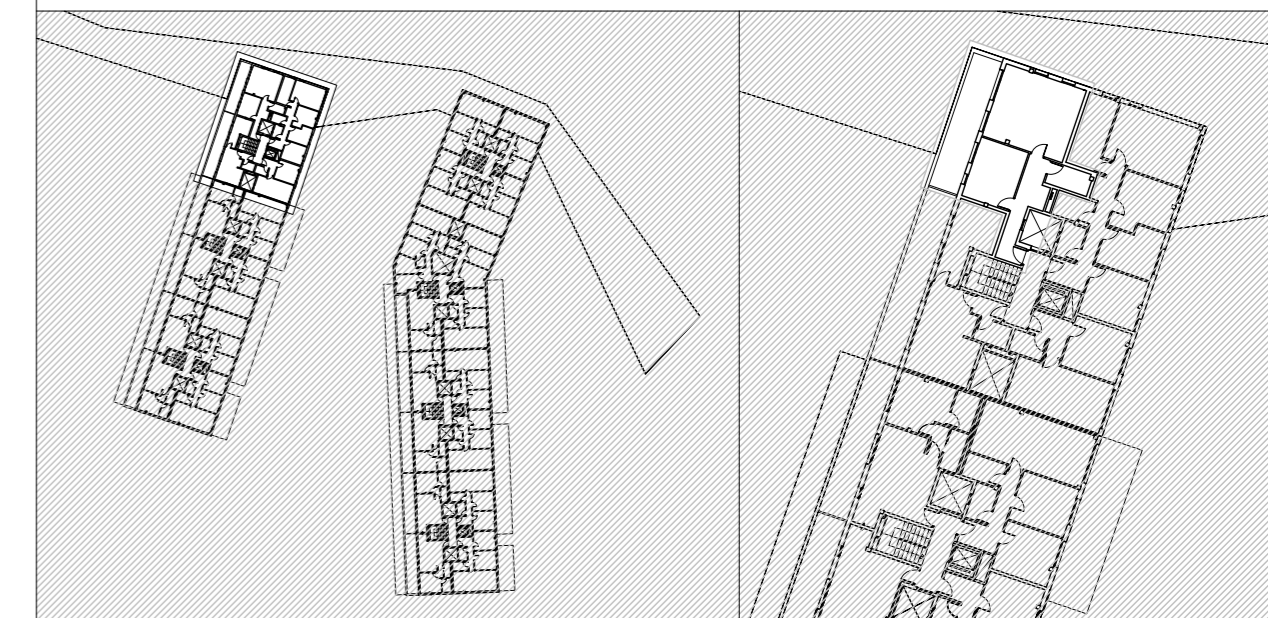


P. CUARTA

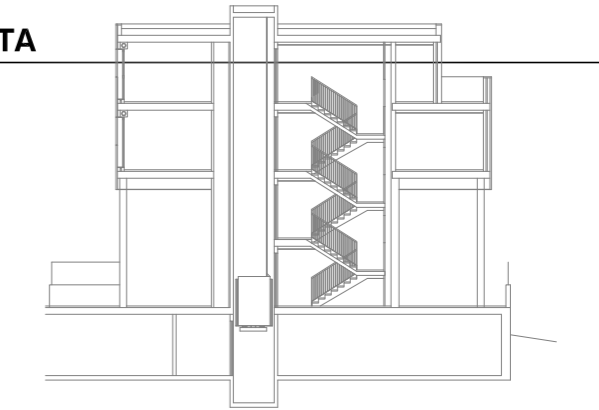

FIN DE OBRA DE 102 VIVIENDAS  
GARAJES Y TRASTEROS DE PROTECCION EN  
LA PARCELA 300.2 DE PAGOLA EN DONOSTIA

**Gausark**  
ARQUITECTURA

Txapilla nº 3 bajo  
2009 San Sebastián  
Tel. 943.440752  
Fax. 943.430465  
gausark@gausark.es

ARQUITECTO ION GARMENDIA DE LAS MUÑECAS  
JUAN JOSE GARMENDIA SORIA

CODIGO A110707-02

PROMOTOR DONOSTIAKO ETXEGINTZA

FASE PROYECTO FIN DE OBRA

Nº REVISION PFO 0

FECHA ABRIL 2011

ESCALA 1/50

DISTRIBUCION  
PORTAL 3, PLANTA CUARTA, VIVIENDA A



ESCALA 1/50

41a