



ETXEBIZITZAREN OINPLANOA e: 1/100 PLANTA DE VIVIENDA

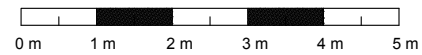

LEGENDA:  
LEYENDA:

- SA Sarrera // Vestíbulo
- EG Egongela // Salón
- SK Sukaldea // Cocina
- BN Bainugela // Baño
- TZ Terraza - Balkoia // Terraza - Balcón
- ES Esekitokia // Tendedero
- KO Korridorea // Distribuidor
- LN Logela nagusia // Dormitorio ppa.
- L Logela // Dormitorio

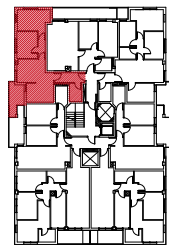

KOKAPENA UBICACIÓN

ERAGILEAK:  
PROMOTORES:


Informazio oinplanoa, gutxigorabeherako neurriak eta antolamendua.  
Plano informativo, medidas y distribución aproximadas.

KODEA: **1025**  
CÓDIGO:  
SUSTAPENA: **Jolastokieta**  
PROMOCIÓN:  
URTEA: **2020**  
AÑO:


HELBIDEA: **Harrobieta (Plaza)**  
DIRECCIÓN:

BLOKEA: - ATARIA: **18** SOLAIRUA: **1** ETXEBIZITZA: **A**  
BLOQUE: PORTAL: PISO: VIVIENDA:

AZALERA ERABILGARRIA GUZTIRA:  
SUPERFICIE ÚTIL TOTAL:  
**59.36 m<sup>2</sup>**

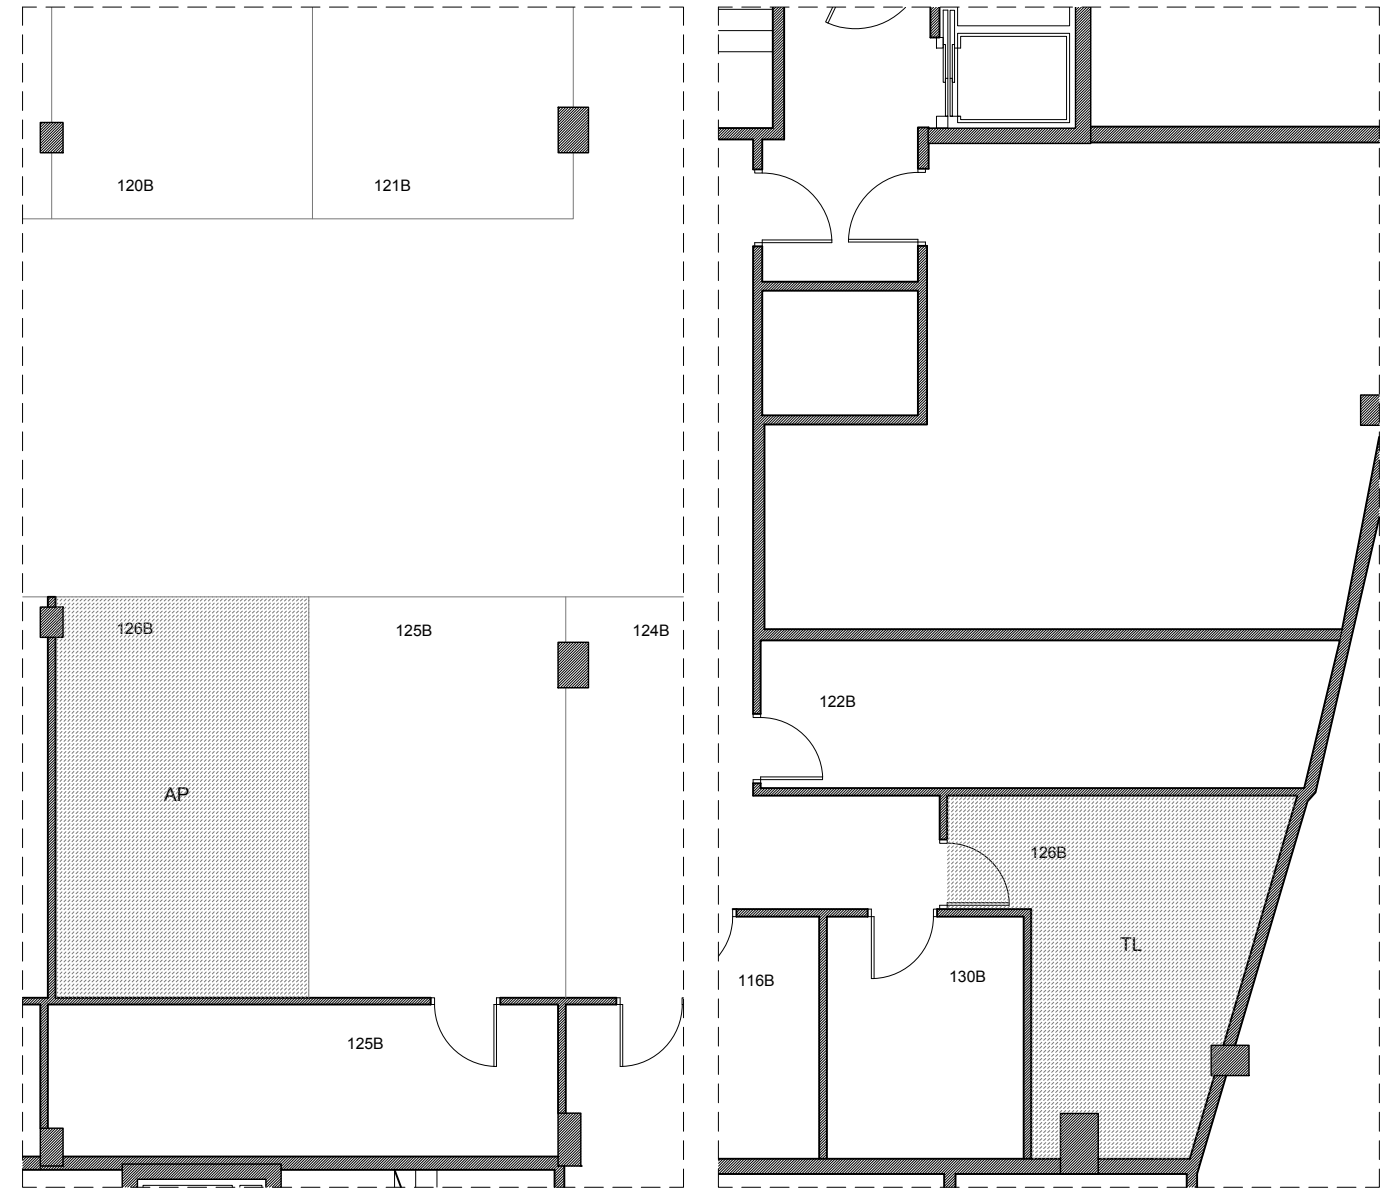


OINPLANOA e: 1/100 PLANTA

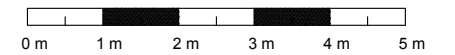

LEGENDA:  
LEYENDA:

- AP Aparkalekua // Aparcamiento
- TL Trastelekua // Trastero

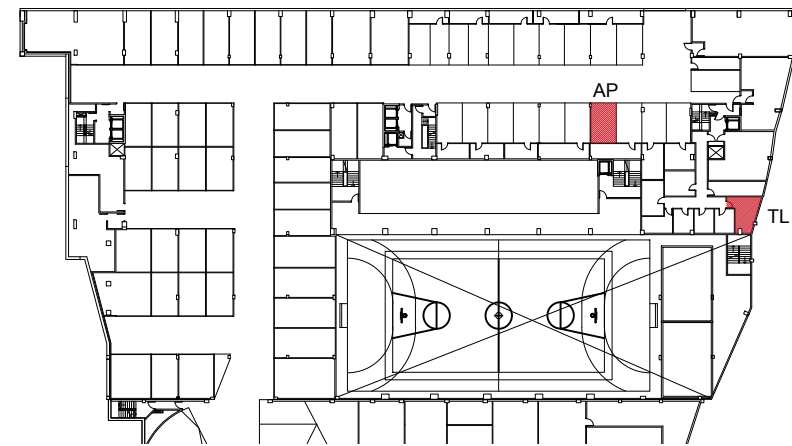

KOKAPENA UBICACIÓN

ERAGILEAK:  
PROMOTORES:

Informazio oinplanoa, gutxigorabeherako neurriak eta antolamendua.  
Plano informativo, medidas y distribución aproximadas.

KODEA: **1025**  
CÓDIGO:  
SUSTAPENA: **Jolastokieta**  
PROMOCIÓN:  
URTEA: **2020**  
AÑO:

HELBIDEA: **Harrobieta (Plaza)**  
DIRECCIÓN:

BLOKEA: - ATARIA: **18** SOLAIRUA: **1** ETXEBIZITZA: **A**  
BLOQUE: PORTAL: PISO: VIVIENDA:

APARKALEKUA: **126B** SOLAIRUA: **-3**  
APARCAMIENTO: PISO:  
TRASTELEKUA: **126B** SOLAIRUA: **-3**  
TRASTERO: PISO:

