



ETXEBIZITZAREN OINPLANOA e: 1/100 PLANTA DE VIVIENDA

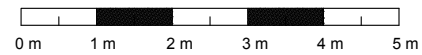

LEGENDA:
LEYENDA:

- SA Sarrera // Vestíbulo
- EG Egongela // Salón
- SK Sukaldea // Cocina
- BN Bainugela // Baño
- TZ Terraza - Balcón // Terraza - Balcón
- ES Esekitokia // Tendedero
- KO Korridorea // Distribuidor
- LN Logela nagusia // Dormitorio ppal.
- L Logela // Dormitorio

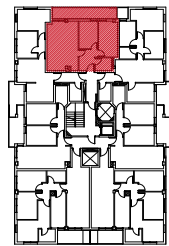

KOKAPENA UBICACIÓN

ERAGILEAK:
PROMOTORES:

Informazio oinplanoa, gutxigorabeherako neurriak eta antoiamendua.
Plano informativo, medidas y distribución aproximadas.

KÓDEA: 1025
CÓDIGO:

SUSTAPENA: Jolastokieta
PROMOCIÓN:


URTEA: 2020
AÑO:

HELBIDEA: Harrobieta (Plaza)
DIRECCIÓN:


BLOKEA: - ATARIA: 18 SOLAIRUA: 3 ETXEBIZITZA: B
BLOQUE: PORTAL: PISO: VIVIENDA:

AZALERA ERABILGARRIA GUZTIRA:
SUPERFICIE ÚTIL TOTAL:

63.09 m²

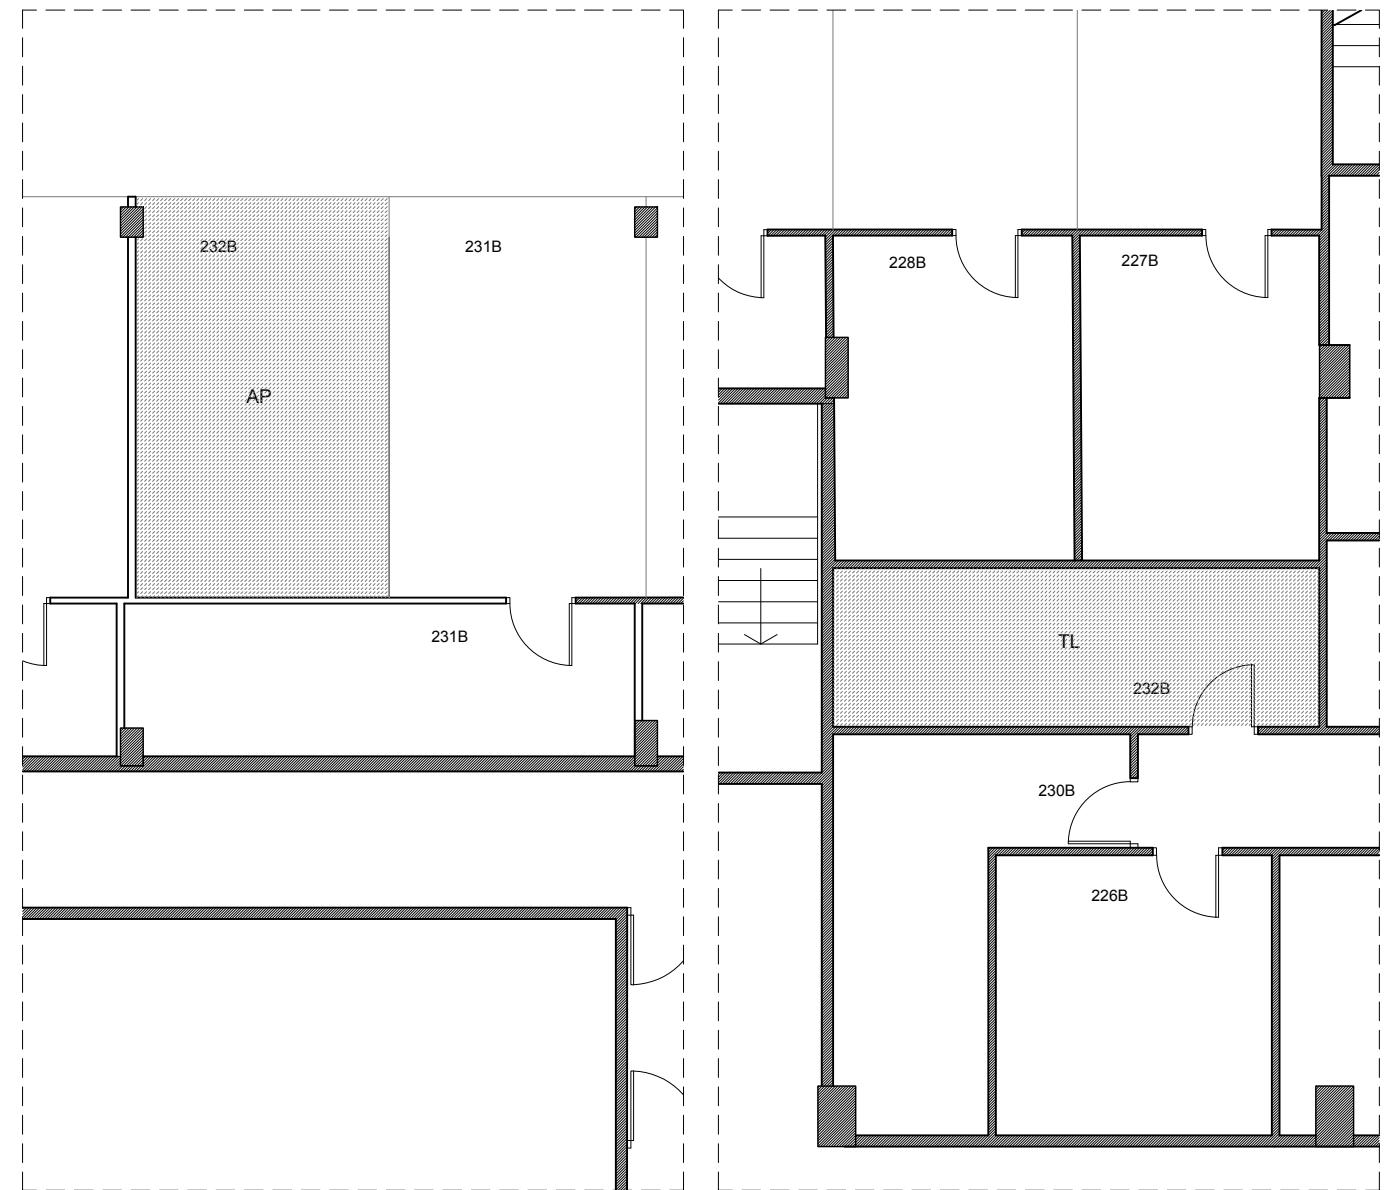


OINPLANOA e: 1/100 PLANTA

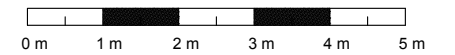

LEGENDA:
LEYENDA:

- AP Aparkalekua // Aparcamiento
- TL Trastelekuak // Trastero

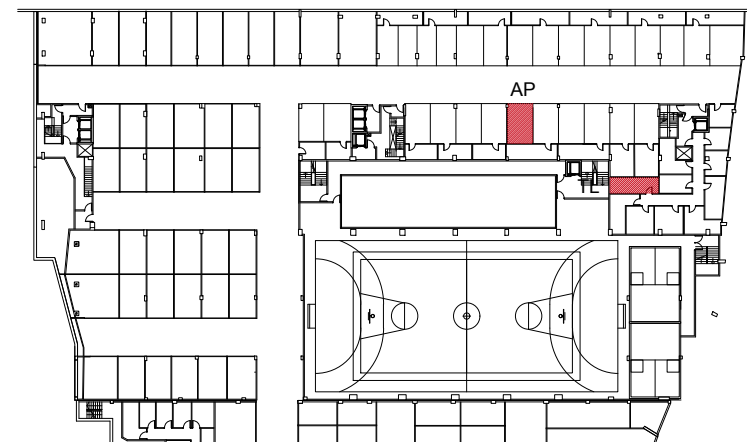

KOKAPENA UBICACIÓN

ERAGILEAK:
PROMOTORES:

Informazio oinplanoa, gutxigorabeherako neurriak eta antoiamendua.
Plano informativo, medidas y distribución aproximadas.

KÓDEA: 1025
CÓDIGO:

SUSTAPENA: Jolastokieta
PROMOCIÓN:

URTEA: 2020
AÑO:

HELBIDEA: Harrobieta (Plaza)
DIRECCIÓN:

BLOKEA: - ATARIA: 18 SOLAIRUA: 3 ETXEBIZITZA: B
BLOQUE: PORTAL: PISO: VIVIENDA:

APARKALEKUA: 232B SOLAIRUA: -4
APARCAMIENTO: PISO:

TRASTELEKUA: 232B SOLAIRUA: -4
TRASTERO: PISO:

