



ETXEBIZITZAREN OINPLANOA e: 1/100 PLANTA DE VIVIENDA

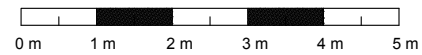

LEGENDA:
LEYENDA:

- SA Sarrera // Vestibulo
- EG Egongela // Sal6n
- SK Sukaldea // Cocina
- BN Bainugela // Ba6o
- TZ Terraza - Balkoia // Terraza - Balc6n
- ES Esekitokia // Tendedero
- KO Korridorea // Distribuidor
- LN Logela nagusia // Dormitorio ppal.
- L Logela // Dormitorio

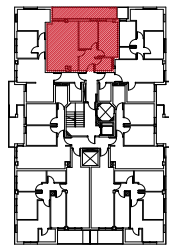

KOKAPENA UBICACI6N

ERAGILEAK:
PROMOTORES:

Informazio oinplanoa, gutxigorabeherako neurriak eta antoiamendua.
Plano informativo, medidas y distribuci6n aproximadas.

K6DEA: 1025
C6DIGO:

SUSTAPENA: Jolastokieta

URTEA: 2020
A6O:

HELBIDEA: Harrobieta (Plaza)
DIRECCI6N:


BLOKEA: -
BLOQUE:

ATARIA: 18
PORTAL:


SOLAIRUA: 4
PISO:

AZALERA ERABILGARRIA GUZTIRA:
SUPERFICIE 6TIL TOTAL:
63.09 m²

ETXEBIZITZA: B
VIVIENDA:

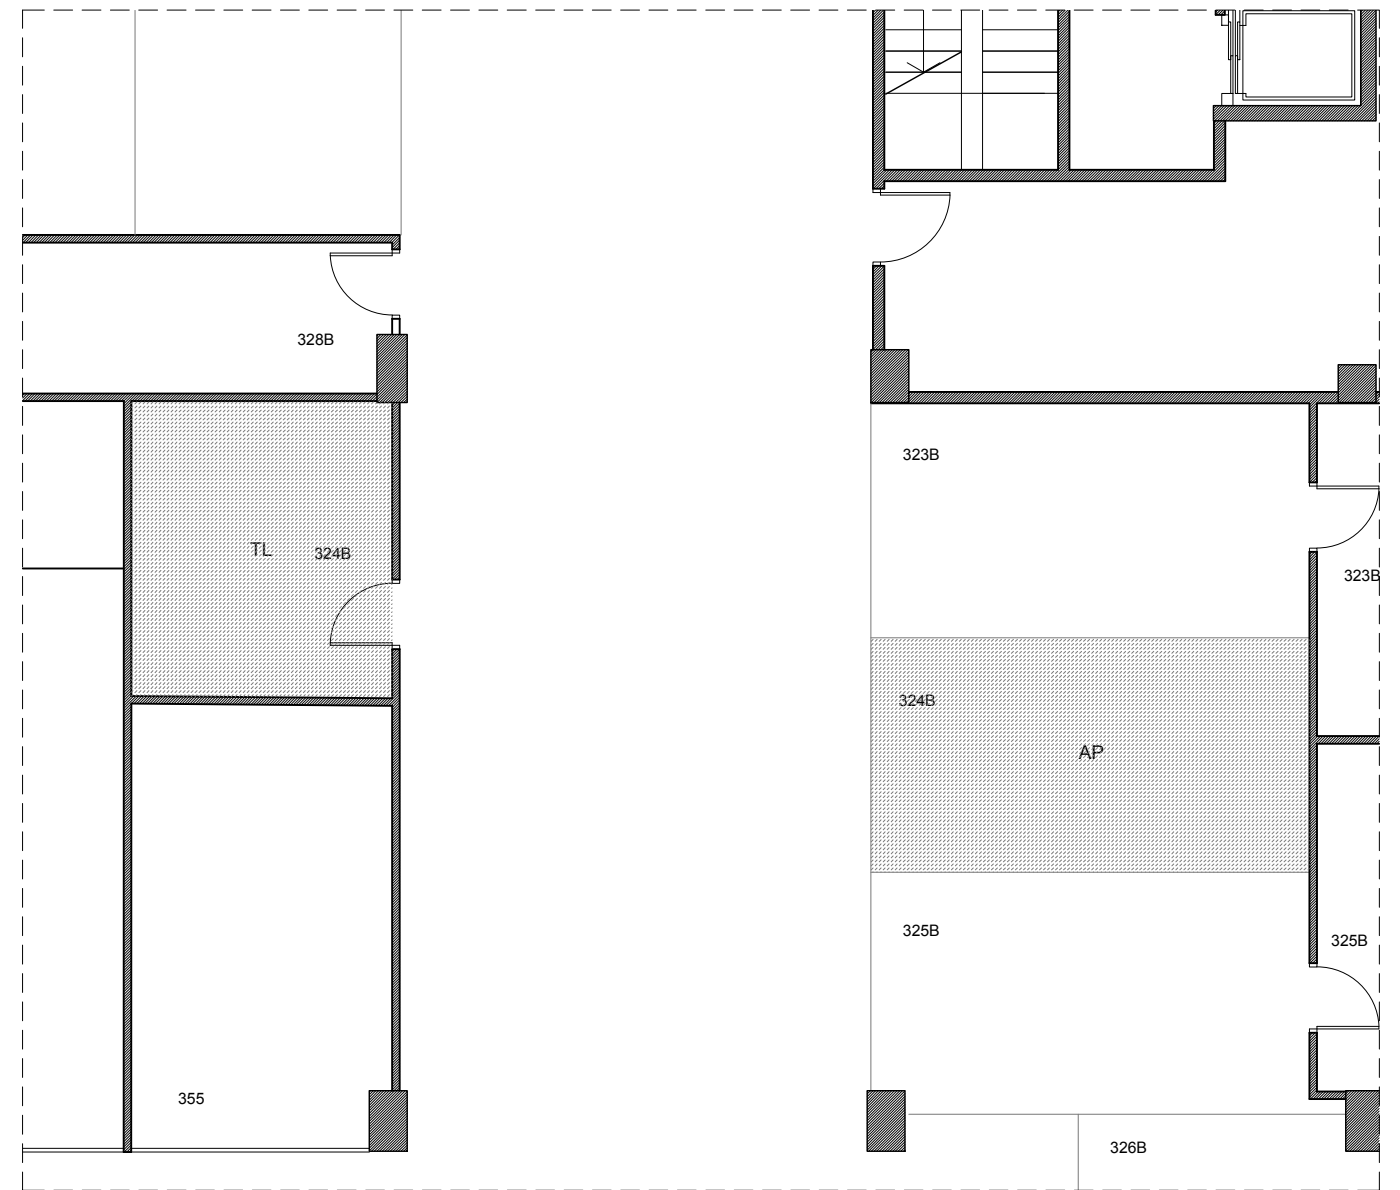


OINPLANOA e: 1/100 PLANTA

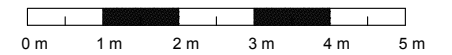

LEGENDA:
LEYENDA:

- AP Aparkalekua // Aparcamiento
- TL Trastelekua // Trastero

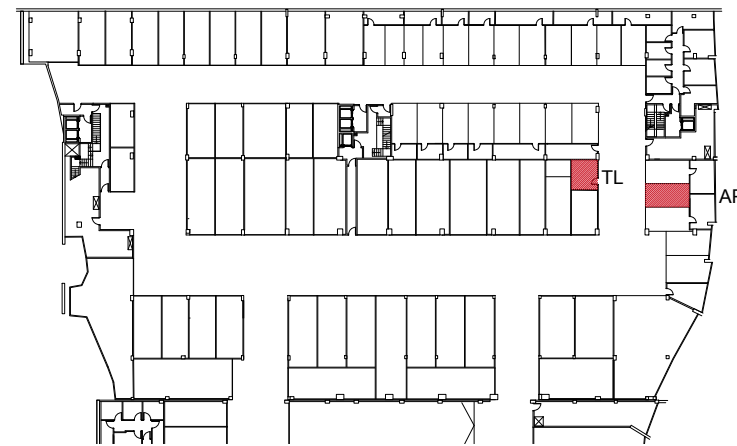

KOKAPENA UBICACI6N

ERAGILEAK:
PROMOTORES:

Informazio oinplanoa, gutxigorabeherako neurriak eta antoiamendua.
Plano informativo, medidas y distribuci6n aproximadas.

K6DEA: 1025
C6DIGO:

SUSTAPENA: Jolastokieta

URTEA: 2020
A6O:

HELBIDEA: Harrobieta (Plaza)
DIRECCI6N:

BLOKEA: -
BLOQUE:

ATARIA: 18
PORTAL:

SOLAIRUA: 4
PISO:

APARKALEKUA: 324B SOLAIRUA: -5
APARCAMIENTO: PISO:

TRASTELEKUA: 324B SOLAIRUA: -5
TRASTERO: PISO:

