



ETXEBIZITZAREN OINPLANOA e: 1/100 PLANTA DE VIVIENDA

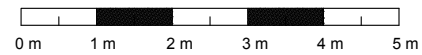

LEGENDA:
LEYENDA:

- SA Sarrera // Vestibulo
- EG Egongela // Sal6n
- SK Sukaldea // Cocina
- BN Bainugela // Ba6o
- TZ Terraza - Balkoia // Terraza - Balc6n
- ES Esekitokia // Tendedero
- KO Korridorea // Distribuidor
- LN Logela nagusia // Dormitorio ppal.
- L Logela // Dormitorio

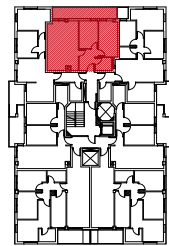

KOKAPENA UBICACI6N


ERAGILEAK:
PROMOTORES:

Informazio oinplanoa, gutxigorabeherako neurriak eta antolamendua.
Plano informativo, medidas y distribuci6n aproximadas.


K6DEA: **1025**
C6DIGO:
SUSTAPENA: **Jolastokieta**
PROMOCI6N:
URTEA: **2020**
A6O:

HELBIDEA: **Harrobieta (Plaza)**
DIRECCI6N:

BLOKEA: - ATARIA: **18** SOLAIRUA: **2** ETXEBIZITZA: **B**
BLOQUE: PORTAL: PISO: VIVIENDA:

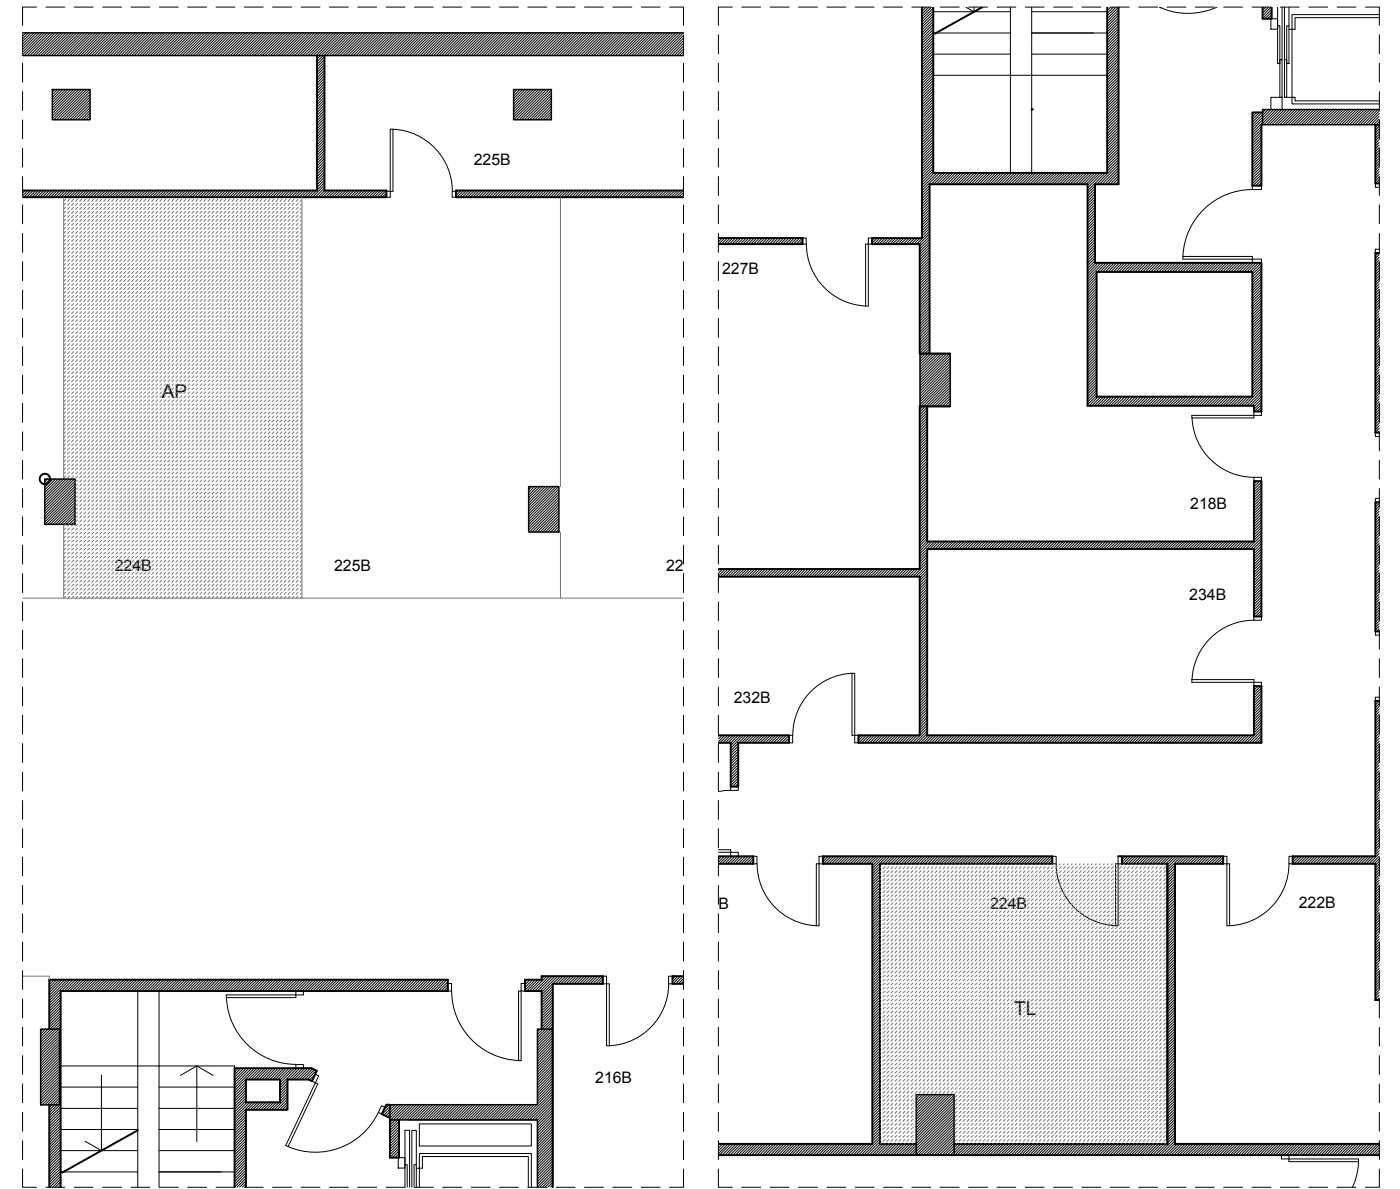


OINPLANOA e: 1/100 PLANTA

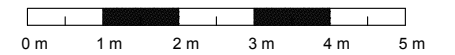

LEGENDA:
LEYENDA:

- AP **Aparkaleku** // Aparcamiento
- TL **Trasteleku** // Trastero

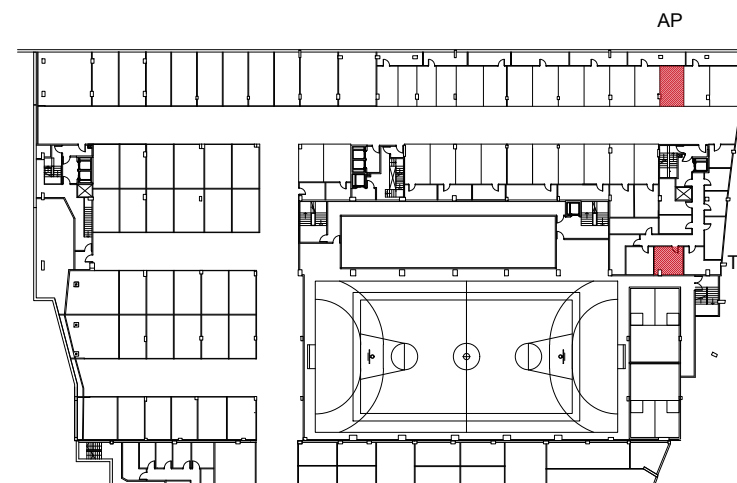

KOKAPENA UBICACI6N

ERAGILEAK:
PROMOTORES:

Informazio oinplanoa, gutxigorabeherako neurriak eta antolamendua.
Plano informativo, medidas y distribuci6n aproximadas.

K6DEA: **1025**
C6DIGO:
SUSTAPENA: **Jolastokieta**
PROMOCI6N:
URTEA: **2020**
A6O:

HELBIDEA: **Harrobieta (Plaza)**
DIRECCI6N:

BLOKEA: - ATARIA: **18** SOLAIRUA: **2** ETXEBIZITZA: **B**
BLOQUE: PORTAL: PISO: VIVIENDA:

