



ETXEBIZITZAREN OINPLANOA e: 1/100 PLANTA DE VIVIENDA

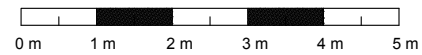

LEGENDA:  
LEYENDA:

- SA Sarrera // Vestíbulo
- EG Egongela // Salón
- SK Sukaldea // Cocina
- BN Bainugela // Baño
- TZ Terraza - Balkoia // Terraza - Balcón
- ES Esekitokia // Tendedero
- KO Korridorea // Distribuidor
- LN Logela nagusia // Dormitorio ppal.
- L Logela // Dormitorio

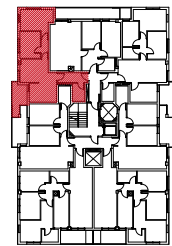

KOKAPENA UBICACIÓN

ERAGILEAK:  
PROMOTORES:

Informazio oinplanoa, gutxigorabeherako neurriak eta antolamendua.  
Plano informativo, medidas y distribución aproximadas.

KODEA: 1025  
CÓDIGO:

SUSTAPENA: Jolastokieta  
PROMOCIÓN:


URTEA: 2020  
AÑO:

HELBIDEA: Harrobieta (Plaza)  
DIRECCIÓN:


BLOKEA: - ATARIA: 18 SOLAIRUA: 3 ETXEBIZITZA: A  
BLOQUE: PORTAL: PISO: VIVIENDA:

AZALERA ERABILGARRIA GUZTIRA:  
SUPERFICIE ÚTIL TOTAL:

59.36 m<sup>2</sup>

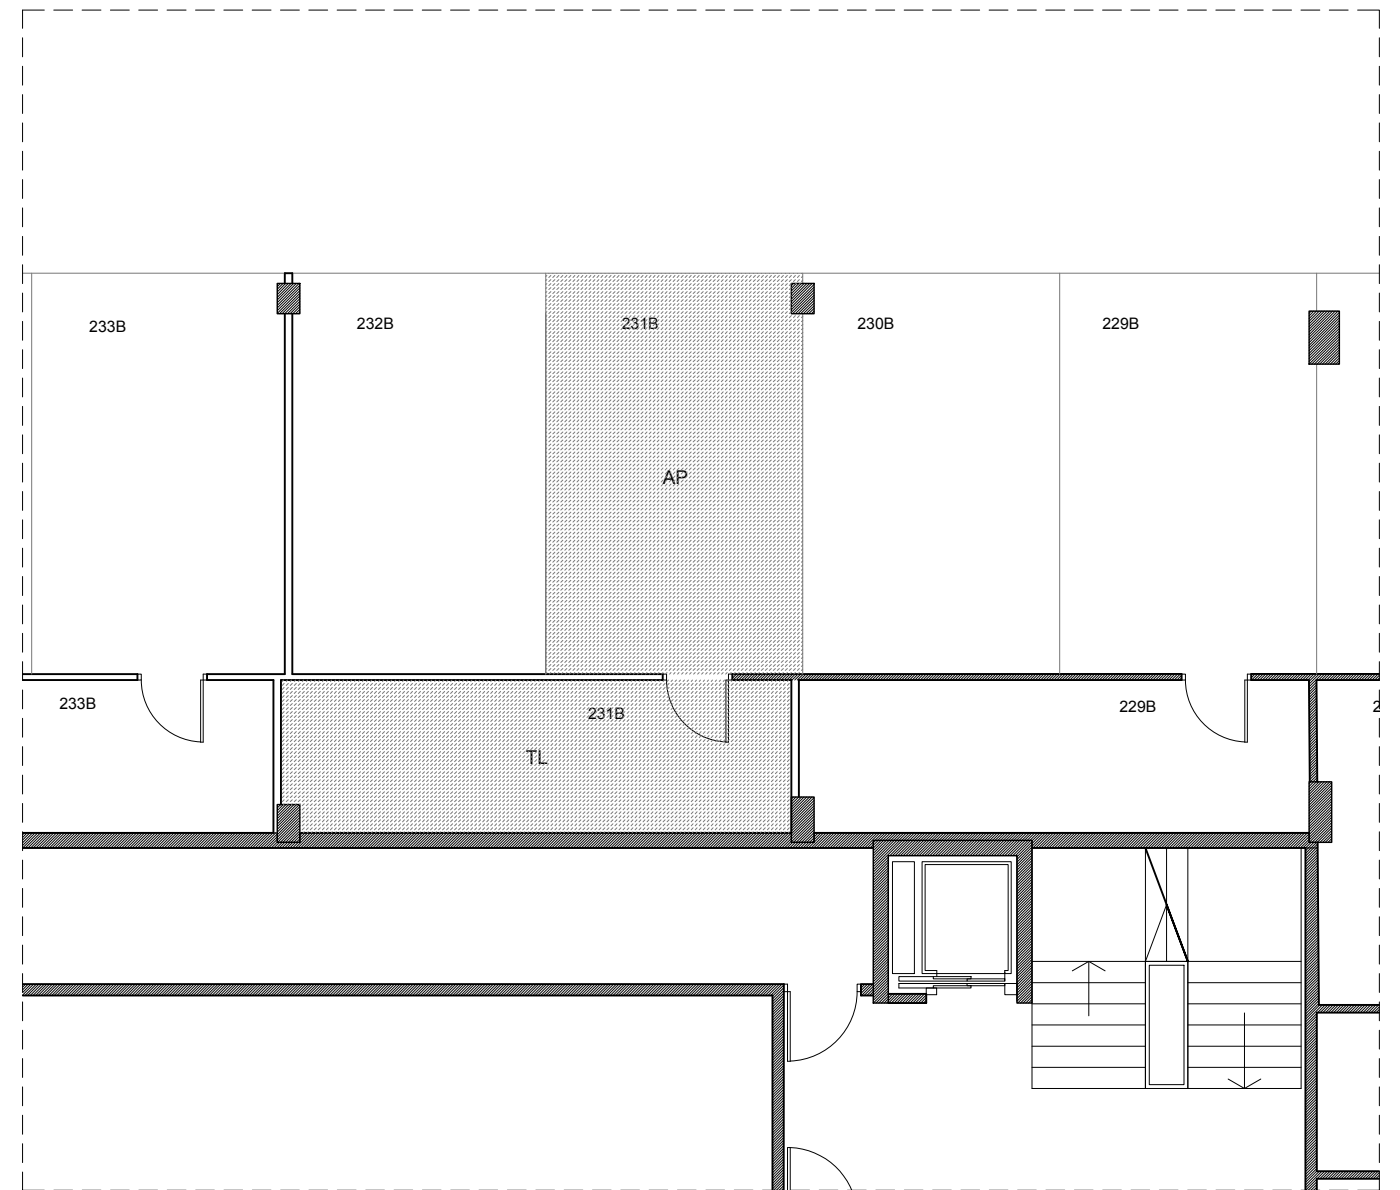


OINPLANOA e: 1/100 PLANTA

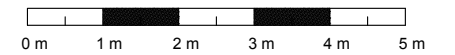

LEGENDA:  
LEYENDA:

- AP Aparkalekua // Aparcamiento
- TL Trastelekua // Trastero

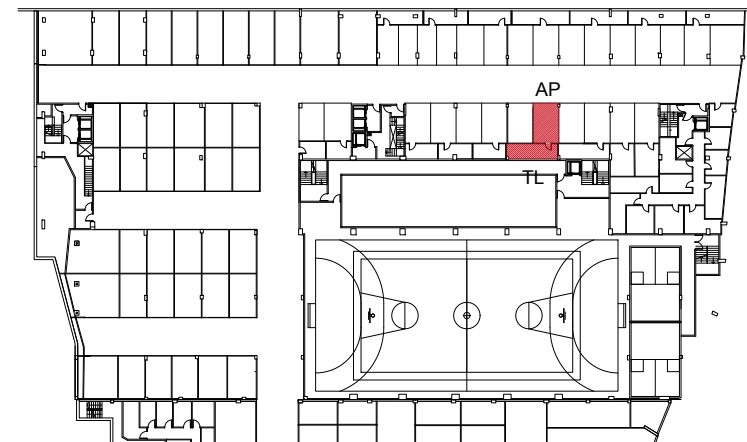

KOKAPENA UBICACIÓN

ERAGILEAK:  
PROMOTORES:

Informazio oinplanoa, gutxigorabeherako neurriak eta antolamendua.  
Plano informativo, medidas y distribución aproximadas.

KODEA: 1025  
CÓDIGO:

SUSTAPENA: Jolastokieta  
PROMOCIÓN:

URTEA: 2020  
AÑO:

HELBIDEA: Harrobieta (Plaza)  
DIRECCIÓN:

BLOKEA: - ATARIA: 18 SOLAIRUA: 3 ETXEBIZITZA: A  
BLOQUE: PORTAL: PISO: VIVIENDA:

APARKALEKUA: 231B SOLAIRUA: -4  
APARCAMIENTO: PISO:

TRASTELEKUA: 231B SOLAIRUA: -4  
TRASTERO: PISO:

