



ETXEBIZITZAREN OINPLANOA e: 1/100 PLANTA DE VIVIENDA

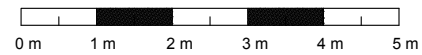

LEGENDA:
LEYENDA:

- SA Sarrera // Vestíbulo
- EG Egongela // Salón
- SK Sukaldea // Cocina
- BN Bainugela // Baño
- TZ Terraza - Balkola // Terraza - Balcón
- ES Esekitokia // Tendedero
- KO Korridorea // Distribuidor
- LN Logela nagusia // Dormitorio ppal.
- L Logela // Dormitorio

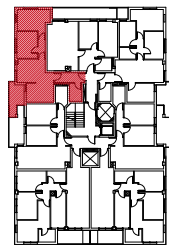

KOKAPENA UBICACIÓN


ERAGILEAK:
PROMOTORES:

Informazio oinplanoa, gutxigorabeherako neurriak eta antolamendua.
Plano informativo, medidas y distribución aproximadas.


KODEA: **1025**
CÓDIGO:
SUSTAPENA: **Jolastokieta**
PROMOCIÓN:
URTEA: **2020**
AÑO:

HELBIDEA: **Harrobieta (Plaza)**
DIRECCIÓN:

BLOKEA: - ATARIA: **18** SOLAIRUA: **4** ETXEBIZITZA: **A**
BLOQUE: PORTAL: PISO: VIVIENDA:

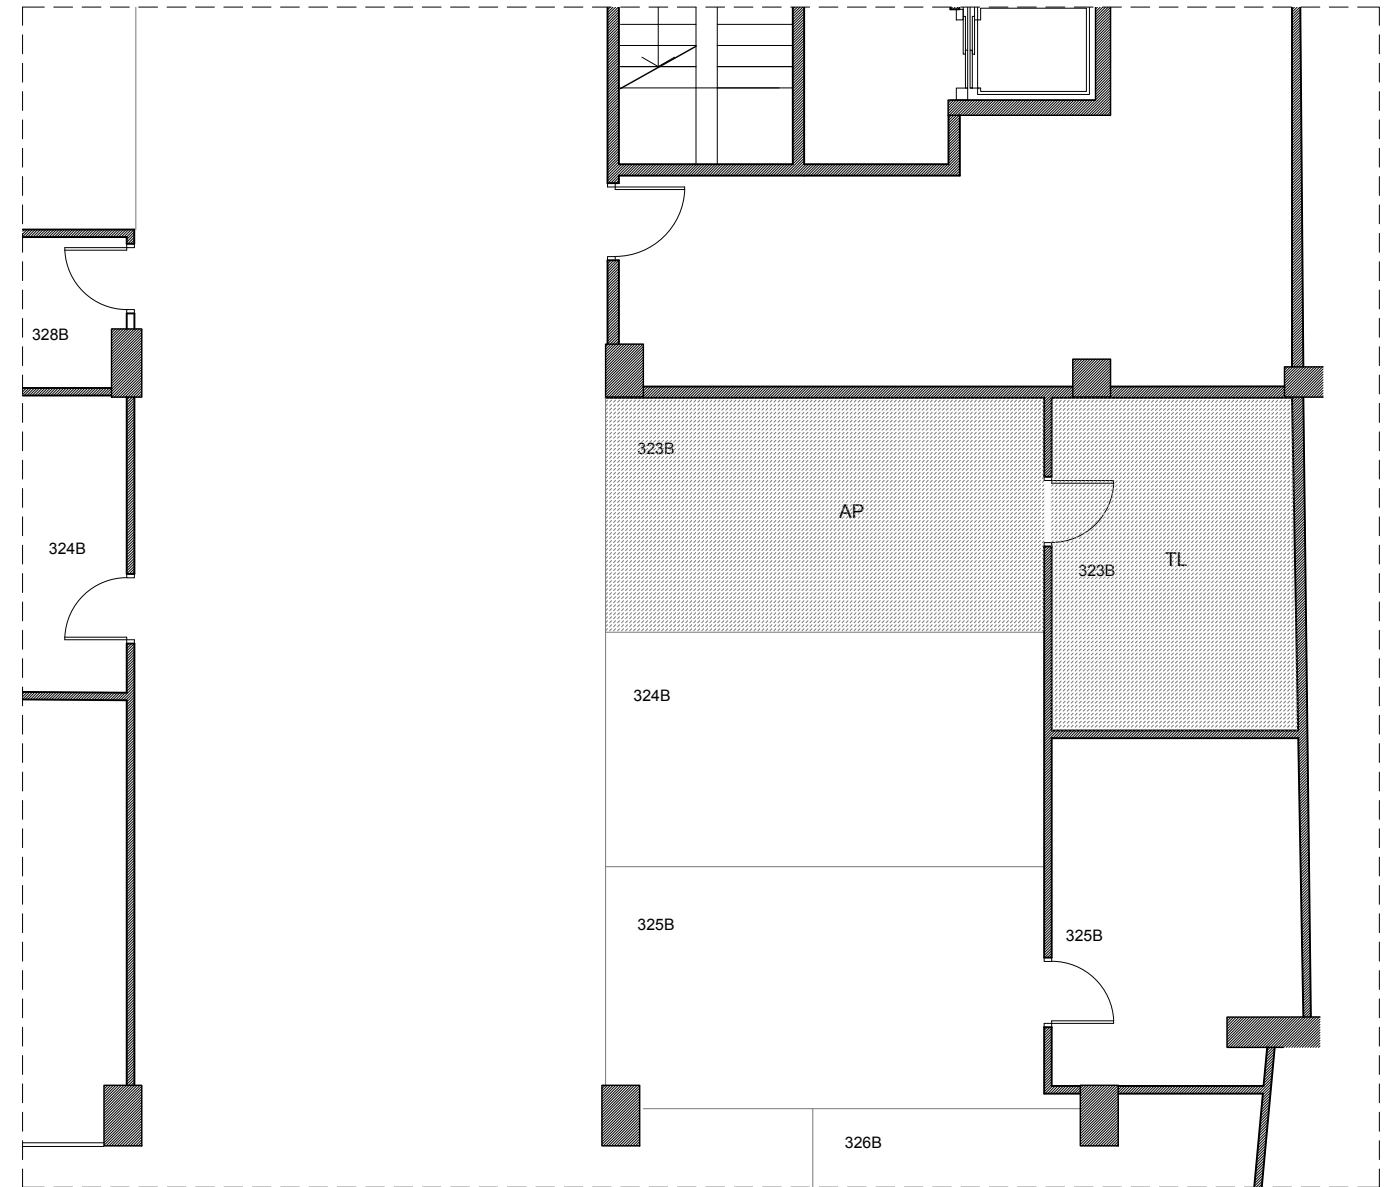


OINPLANOA e: 1/100 PLANTA

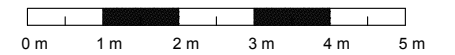

LEGENDA:
LEYENDA:

- AP Aparkalekua // Aparcamiento
- TL Trastelekua // Trastero

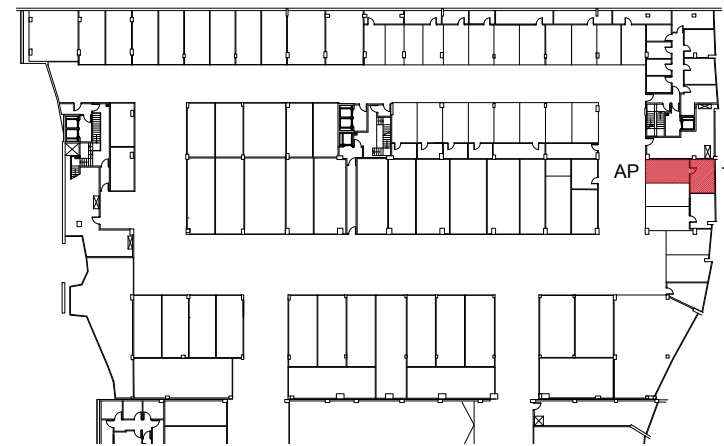

KOKAPENA UBICACIÓN

ERAGILEAK:
PROMOTORES:

Informazio oinplanoa, gutxigorabeherako neurriak eta antolamendua.
Plano informativo, medidas y distribución aproximadas.

KODEA: **1025**
CÓDIGO:
SUSTAPENA: **Jolastokieta**
PROMOCIÓN:
URTEA: **2020**
AÑO:

HELBIDEA: **Harrobieta (Plaza)**
DIRECCIÓN:

BLOKEA: - ATARIA: **18** SOLAIRUA: **4** ETXEBIZITZA: **A**
BLOQUE: PORTAL: PISO: VIVIENDA:

