



ETXEBIZITZAREN OINPLANOA e: 1/100 PLANTA DE VIVIENDA

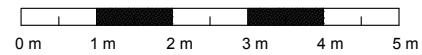

LEGENDA:
LEYENDA:

- SA Sarrera // Vestibulo
- EG Egongela // Sal6n
- SK Sukaldea // Cocina
- BN Bainugela // Ba6o
- TZ Terraza - Balkoia // Terraza - Balc6n
- ES Esekitokia // Tendedero
- KO Korridorea // Distribuidor
- LN Logela nagusia // Dormitorio ppal.
- L Logela // Dormitorio

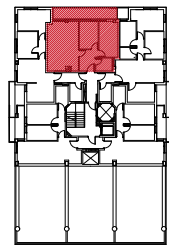

KOKAPENA UBICACI6N

ERAGILEAK:
PROMOTORES:

Informazio oinplanoa, gutxigorabeherako neurriak eta antolamendua.
Plano informativo, medidas y distribuci6n aproximadas.

KODEA: 1025
C6DIGO:

SUSTAPENA: Jolastokieta
PROMOCI6N:


URTEA: 2020
A6O:

HELBIDEA: Harrobieta (Plaza)
DIRECCI6N:


BLOKEA: - ATARIA: 18 SOLAIRUA: E ETXEBIZITZA: B
BLOQUE: PORTAL: PISO: VIVIENDA:

AZALERA ERABILGARRIA GUZTIRA:
SUPERFICIE 6TIL TOTAL:

63.09 m²

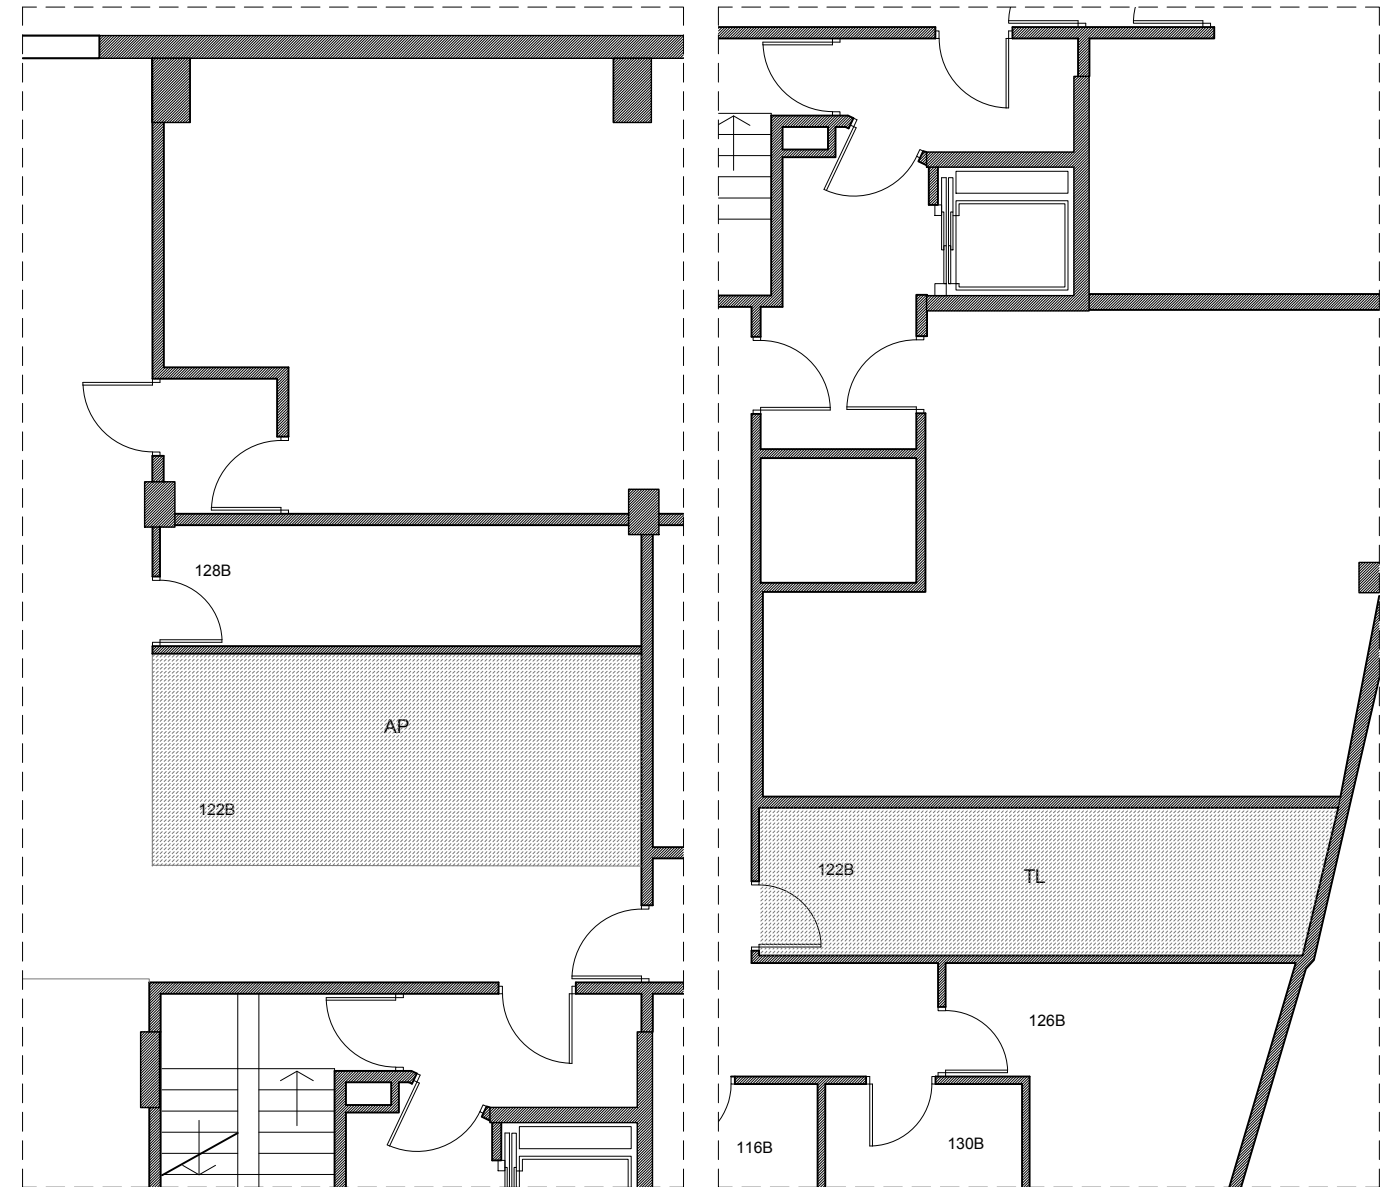


OINPLANOA e: 1/100 PLANTA

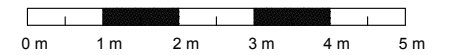

LEGENDA:
LEYENDA:

- AP Aparcalekua // Aparcamiento
- TL Trastelekua // Trastero

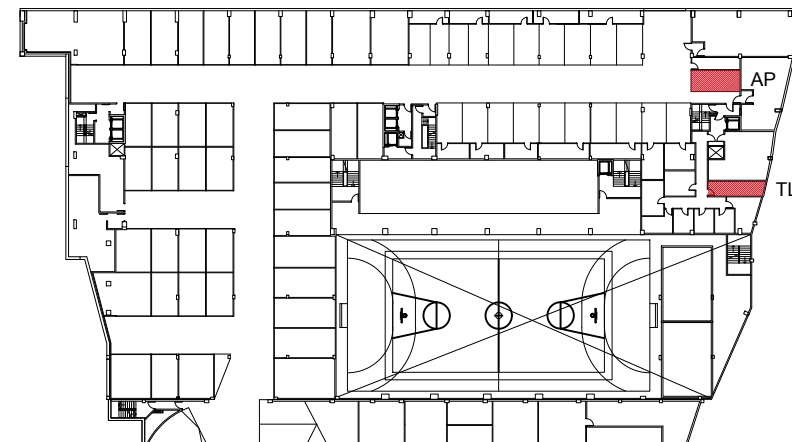

KOKAPENA UBICACI6N

ERAGILEAK:
PROMOTORES:

Informazio oinplanoa, gutxigorabeherako neurriak eta antolamendua.
Plano informativo, medidas y distribuci6n aproximadas.

KODEA: 1025
C6DIGO:

SUSTAPENA: Jolastokieta
PROMOCI6N:

URTEA: 2020
A6O:

HELBIDEA: Harrobieta (Plaza)
DIRECCI6N:

BLOKEA: - ATARIA: 18 SOLAIRUA: E ETXEBIZITZA: B
BLOQUE: PORTAL: PISO: VIVIENDA:

APARKALEKUA: 122B SOLAIRUA: -3
APARCAMIENTO: PISO:

TRASTELEKUA: 122B SOLAIRUA: -3
TRASTERO: PISO:

