
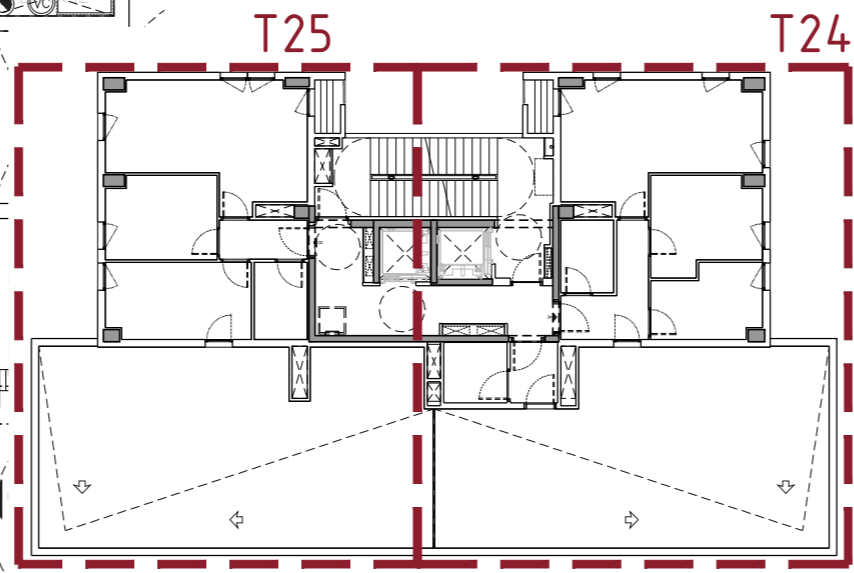


VIVIENDA B TIPO 25 VPO

PLANTA 14ª
PORTAL 1



PASILLO	3.77 m2
ESTAR-COMEDOR-COCINA	23.31 m2
DORMITORIO 1	12.08 m2
DORMITORIO 2	10.03 m2
BAÑO	4.46 m2
TERRAZA	84.76 m2
SUPERFICIE ÚTIL TOTAL	59.02 m2

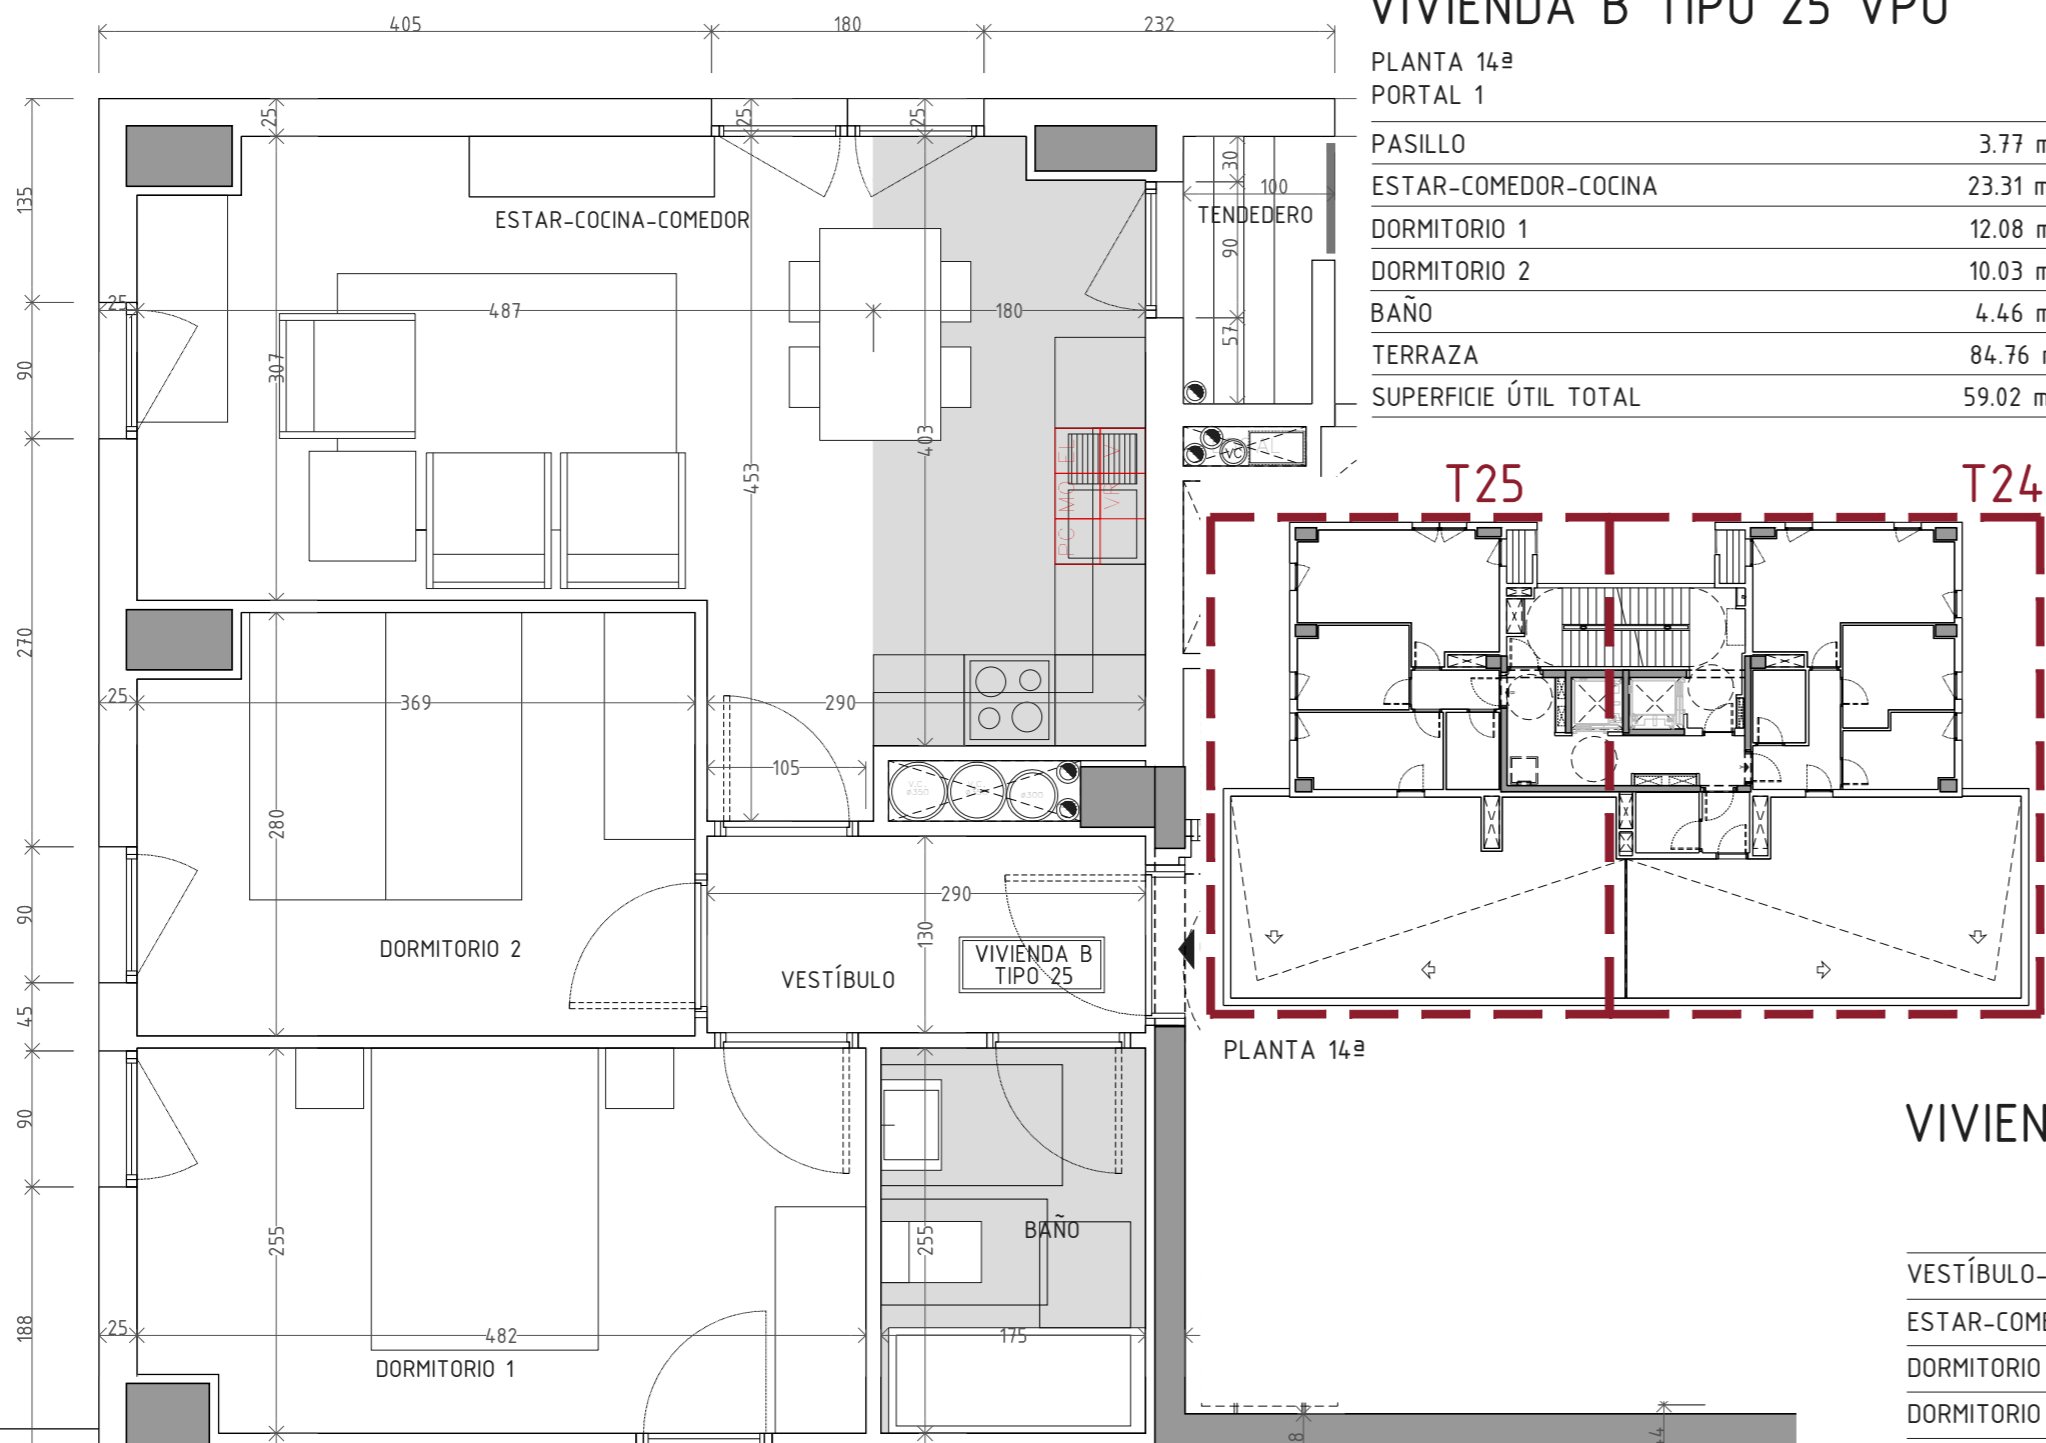

VIVIENDA A TIPO 24 VPO

PLANTA 14ª
PORTAL 1

VESTÍBULO-PASILLO	6.83 m2
ESTAR-COMEDOR-COCINA	23.31 m2
DORMITORIO 1	8.25 m2
DORMITORIO 2	10.93 m2
BAÑO	4.20 m2
TERRAZA	76.89 m2
SUPERFICIE ÚTIL TOTAL	58.87 m2

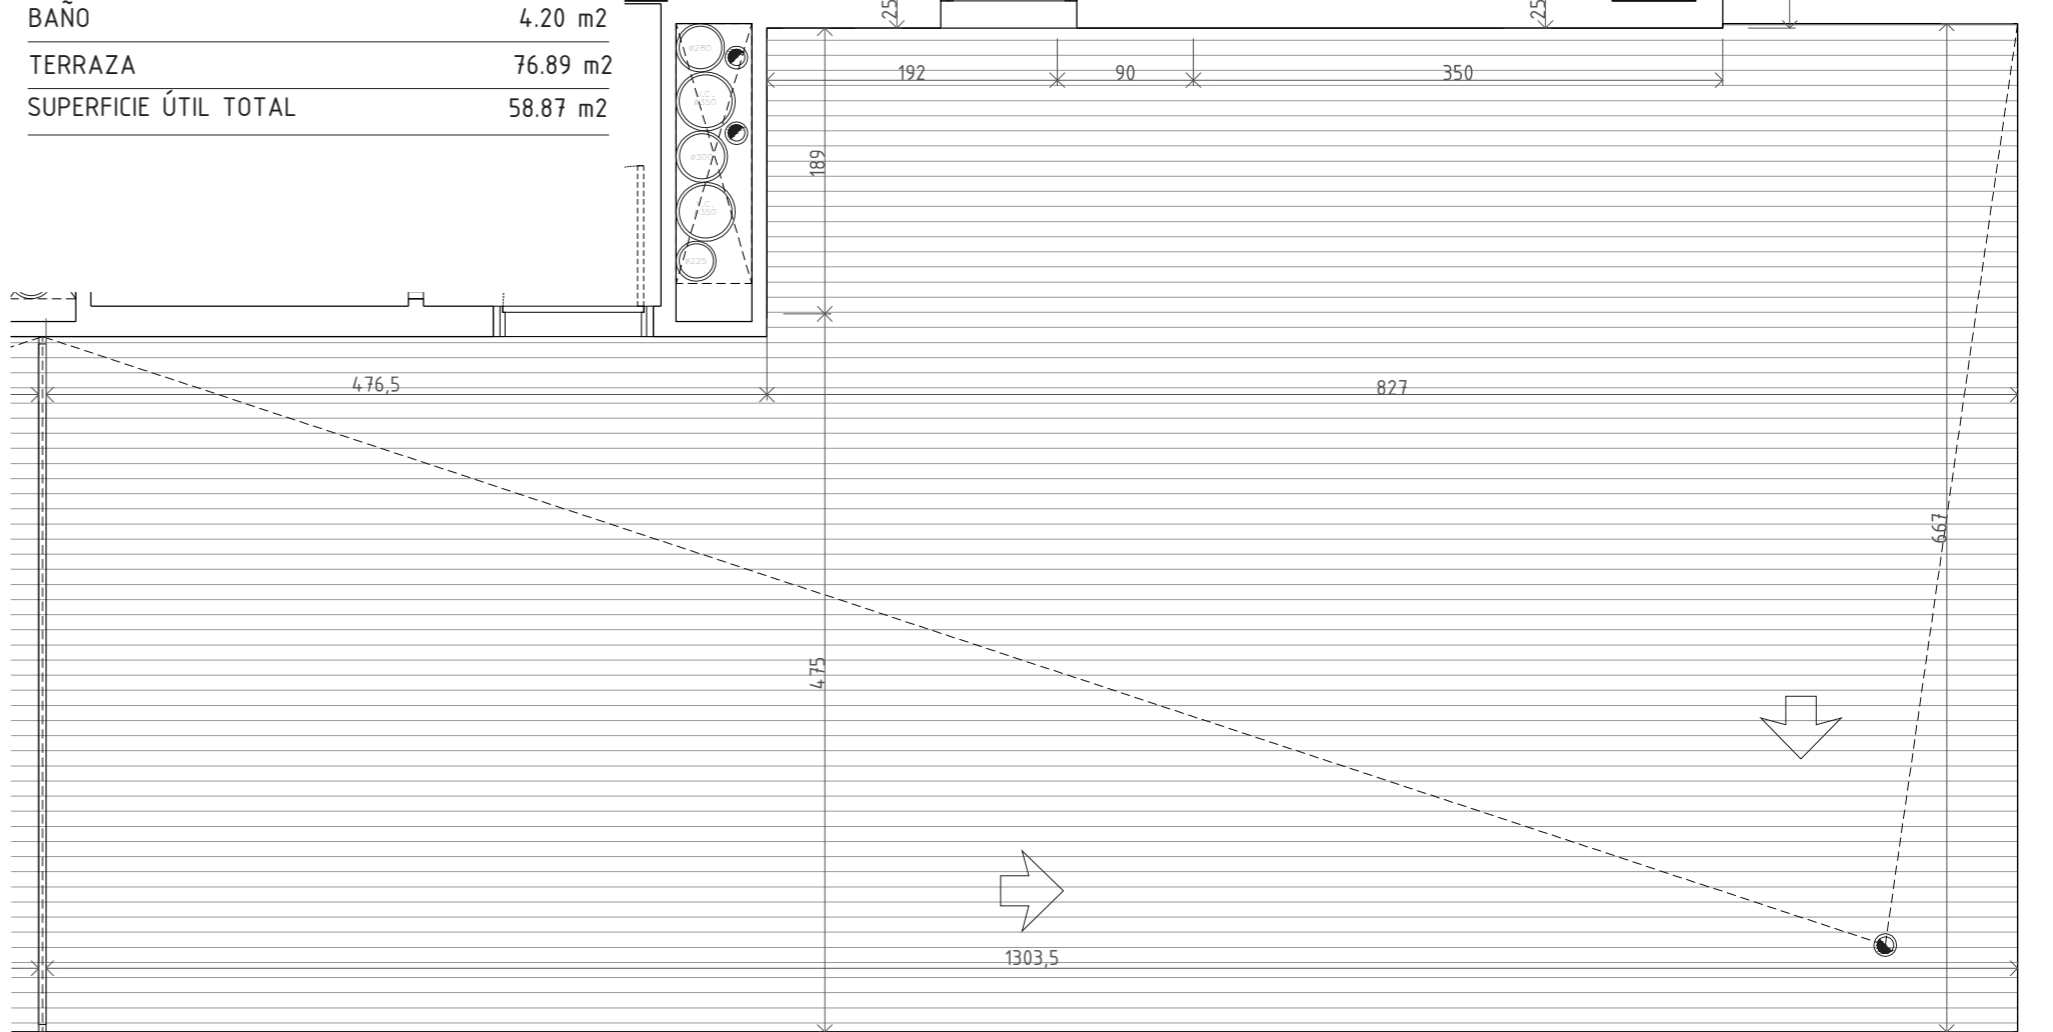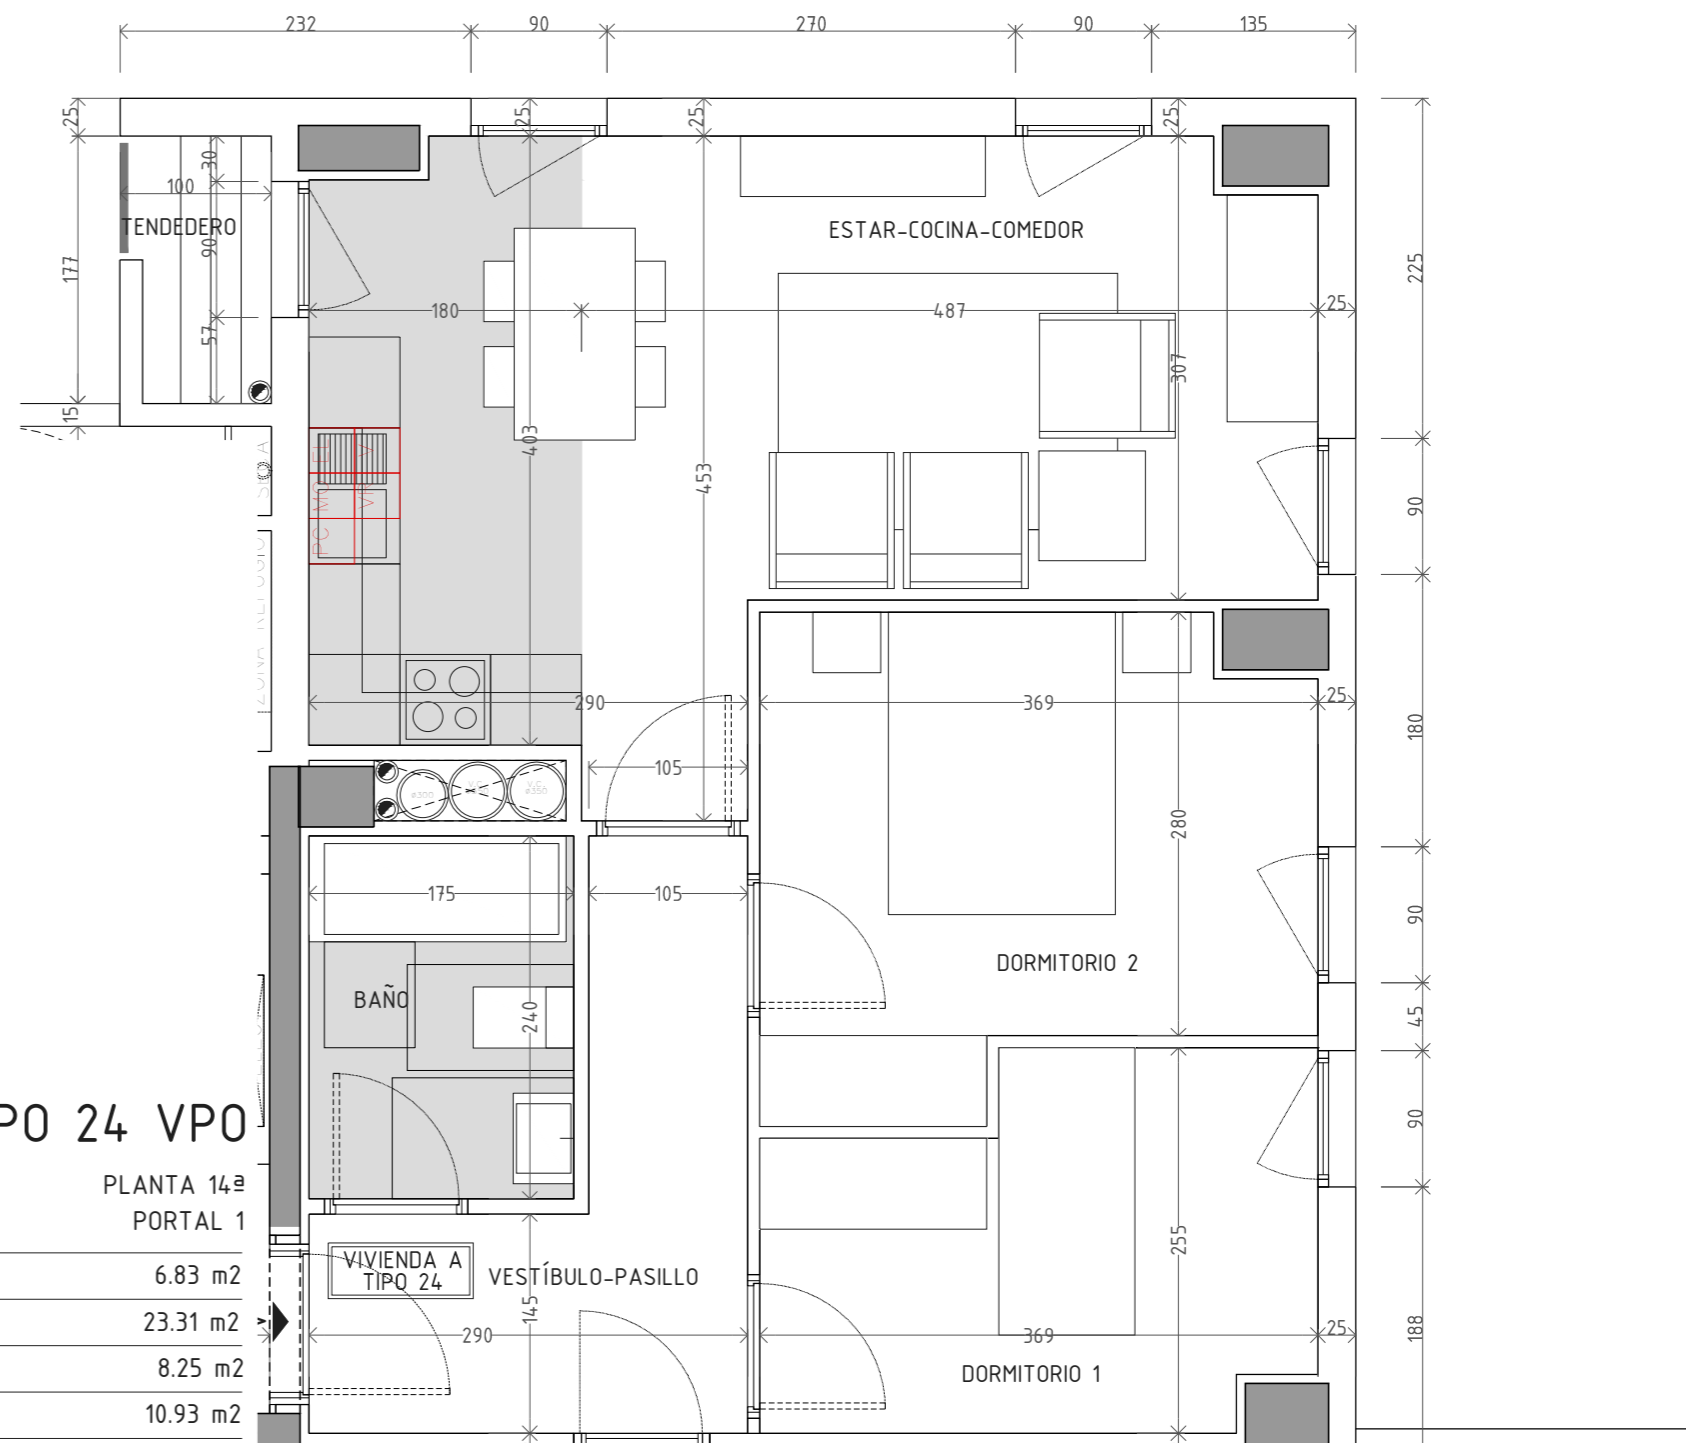

PROYECTO BÁSICO
75 VPO + 25 VPT, LOCALES, GARAJES Y ANEJOS EN LA PARCELA IB.18.1 "AMERIKA PLAZA"
IB.18.1 "AMERIKA PLAZA" LUR ZATIAN 75 BOE + 25 TBE, LOKAL, GARAJE ETA ERANSKINAK

DONOSTIA

OSINARRIZKO ESAN... MOA

JOSÉ JAVIER URANGA URANGA
ARQUITECTO

PATXI GASTAMINZA SANTA COLOMA
ARQUITECTO

AMENABAR innogroup

REVISIÓN Nº 1
FECHA DATA AGOSTO 2011 ABUZTUA

ESCALA NEURRIA 1:50

PLANOS DE ARQUITECTURA
PLANTAS TIPO BLOQUE 2
ARKITEKTURA LANIRUDIAK
EREDU OINAK 2. BLOKEA

A.05.12R1

08/09/2011
 COLEGIO OFICIAL DE ARQUITECTOS VASCO-NAVARRO
 EUSKAL HERRIKO ARKITEKTURAREN ERKARTEA
 EREKOTZAN GELAN
 BEZELAKO GORZAPARTZA
VISADO BISATUA