


VIVIENDA D TIPO 16

PLANTA 1ª  
PORTAL 1



VESTÍBULO	3.77 m <sup>2</sup>
ESTAR-COMEDOR-COCINA	23.31 m <sup>2</sup>
DORMITORIO 1	12.12 m <sup>2</sup>
DORMITORIO 2	10.03 m <sup>2</sup>
BAÑO	4.46 m <sup>2</sup>
TERRAZA	14.282 m <sup>2</sup>
<b>SUPERFICIE ÚTIL TOTAL</b>	<b>59.06 m<sup>2</sup></b>

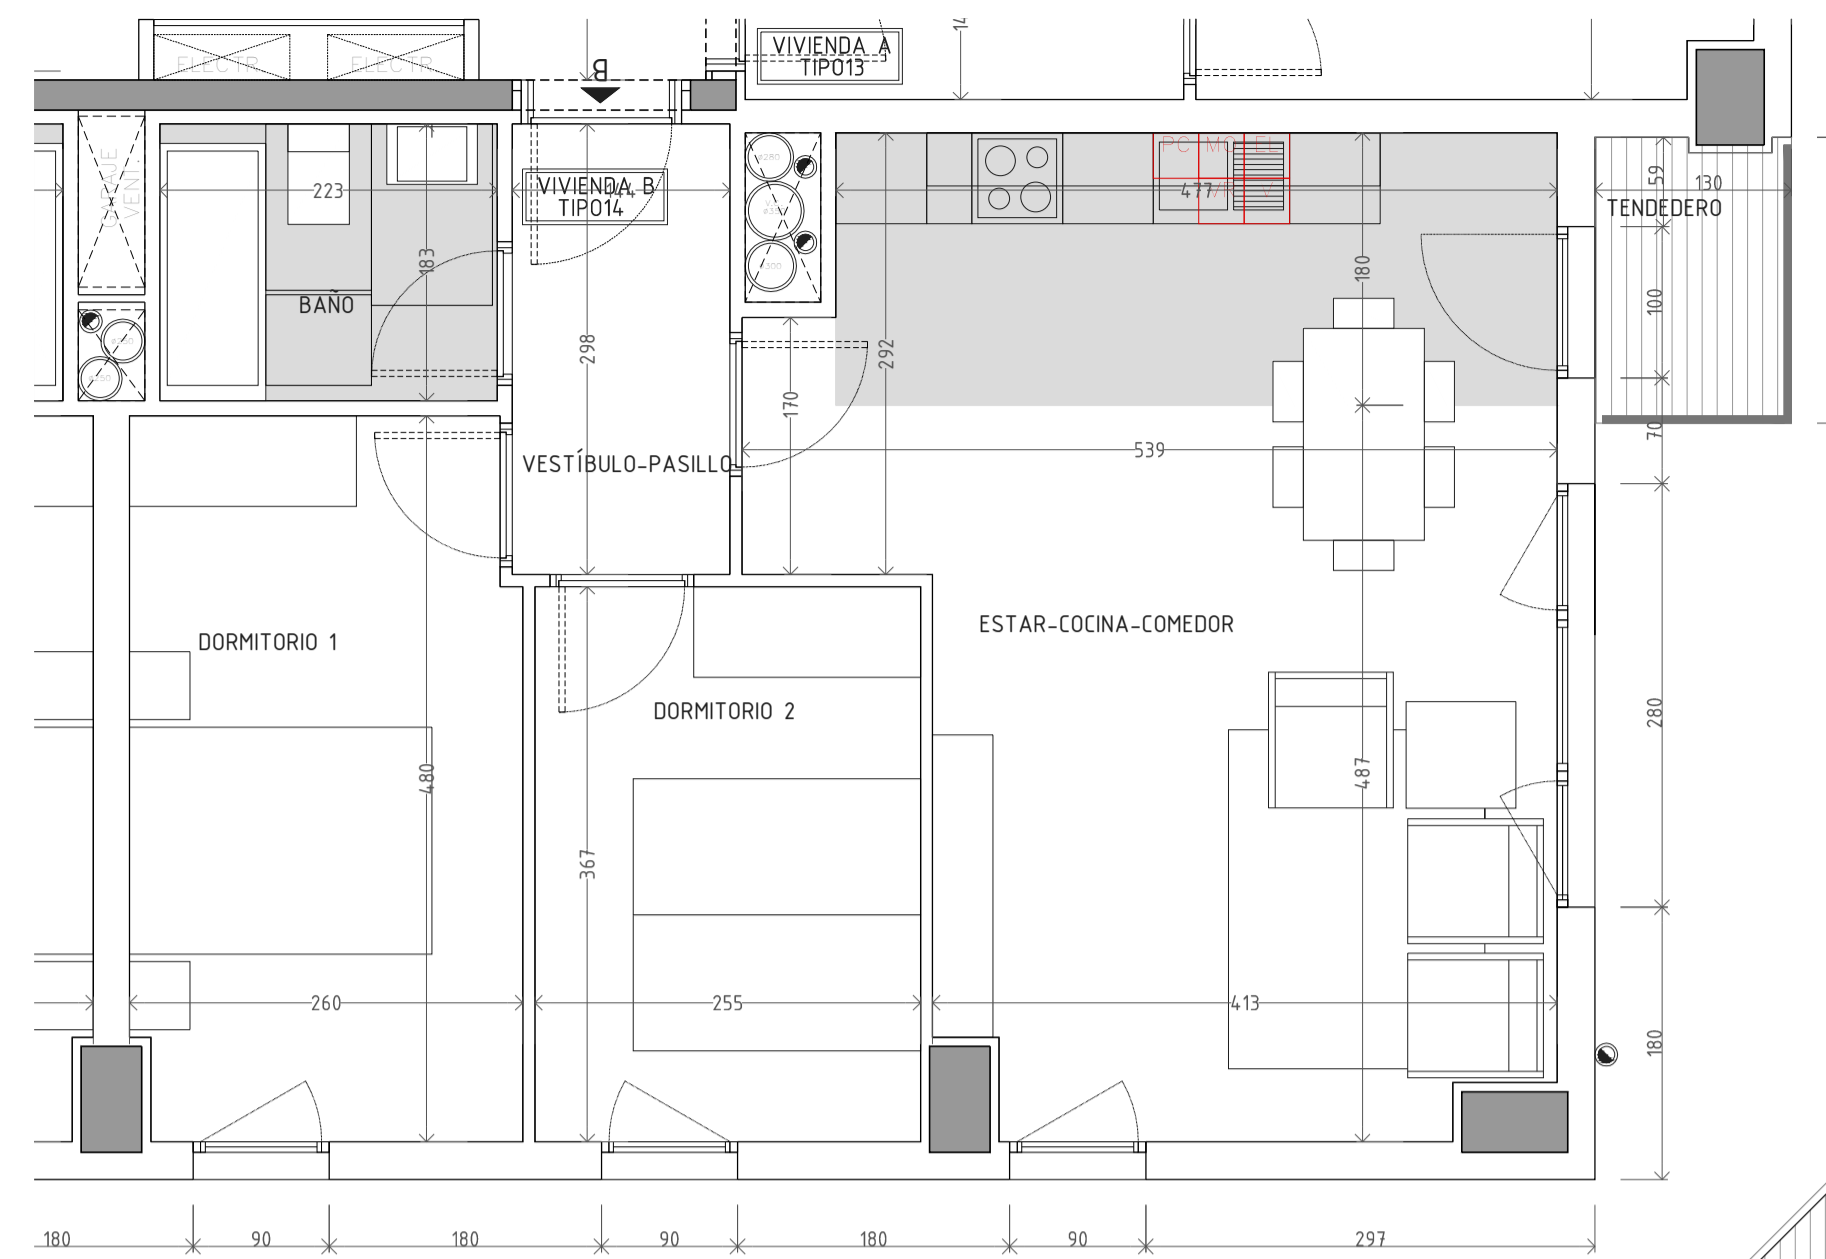

VIVIENDA B TIPO 14

PLANTAS DE LA 1ª A LA 5ª  
PORTAL 1


VESTÍBULO-PASILLO	4.29 m <sup>2</sup>
ESTAR-COMEDOR-COCINA	29.90 m <sup>2</sup>
DORMITORIO 1	12.21 m <sup>2</sup>
DORMITORIO 2	9.36 m <sup>2</sup>
BAÑO	4.08 m <sup>2</sup>
<b>SUPERFICIE ÚTIL TOTAL</b>	<b>59.84 m<sup>2</sup></b>

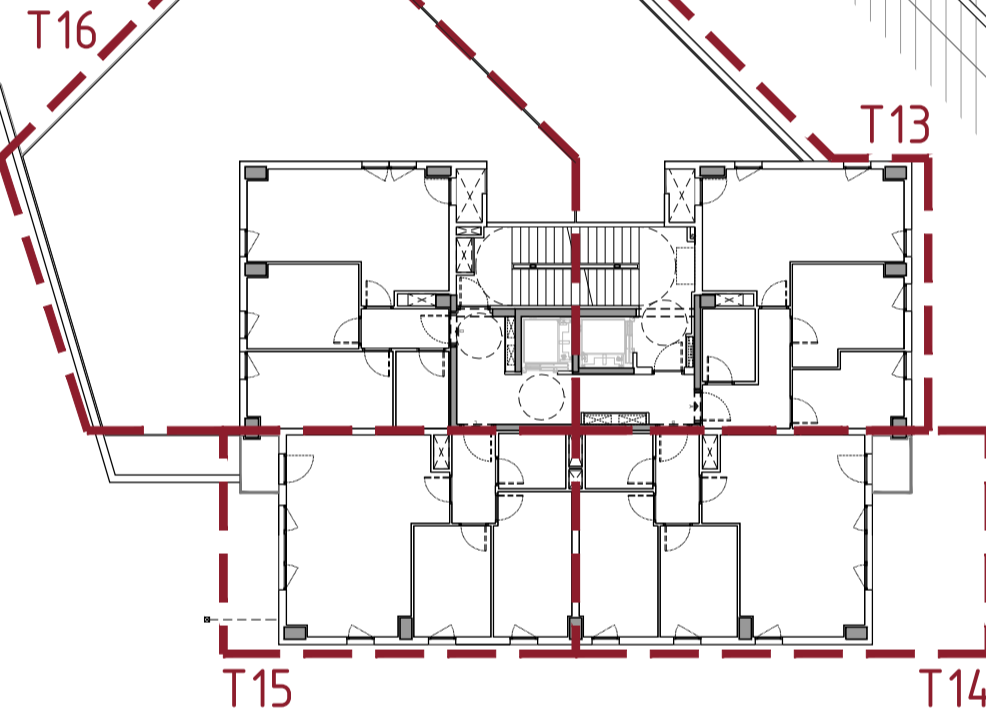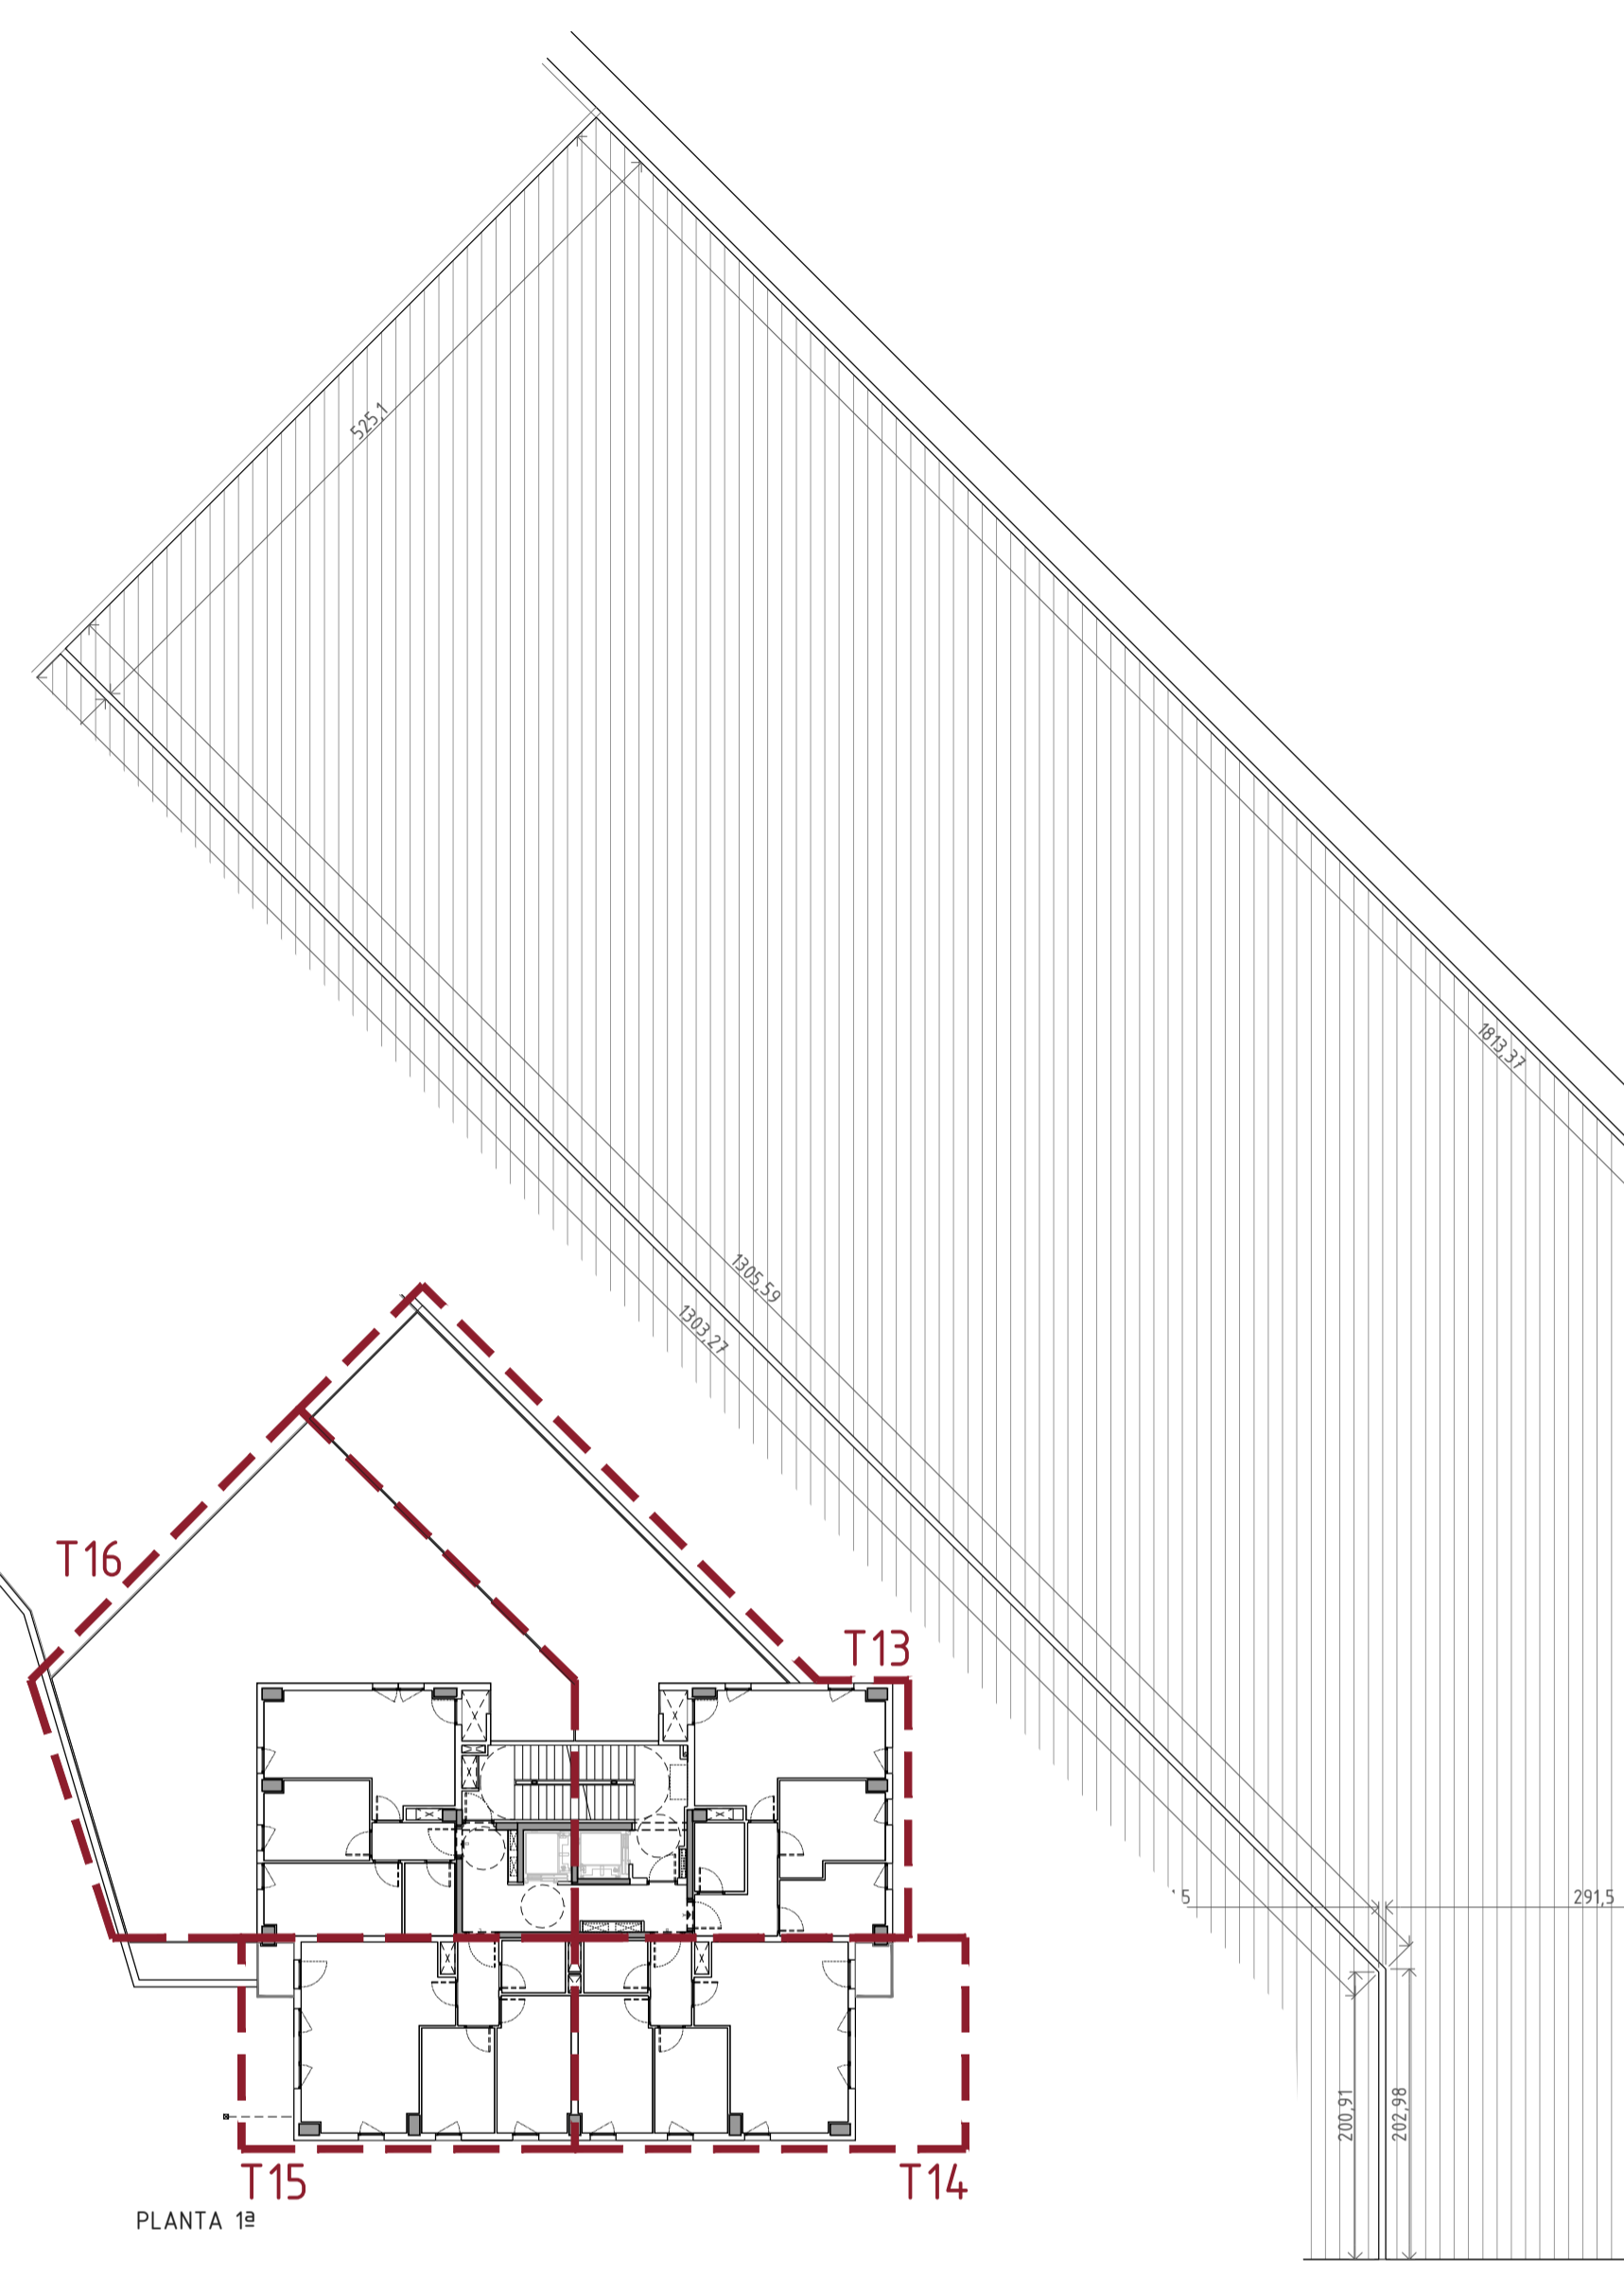

VIVIENDA C TIPO 15

PLANTAS DE LA 1ª A LA 3ª  
PORTAL 1

VESTÍBULO-PASILLO	4.29 m <sup>2</sup>
ESTAR-COMEDOR-COCINA	29.90 m <sup>2</sup>
DORMITORIO 1	12.21 m <sup>2</sup>
DORMITORIO 2	9.36 m <sup>2</sup>
BAÑO	4.08 m <sup>2</sup>
<b>SUPERFICIE ÚTIL TOTAL</b>	<b>59.84 m<sup>2</sup></b>

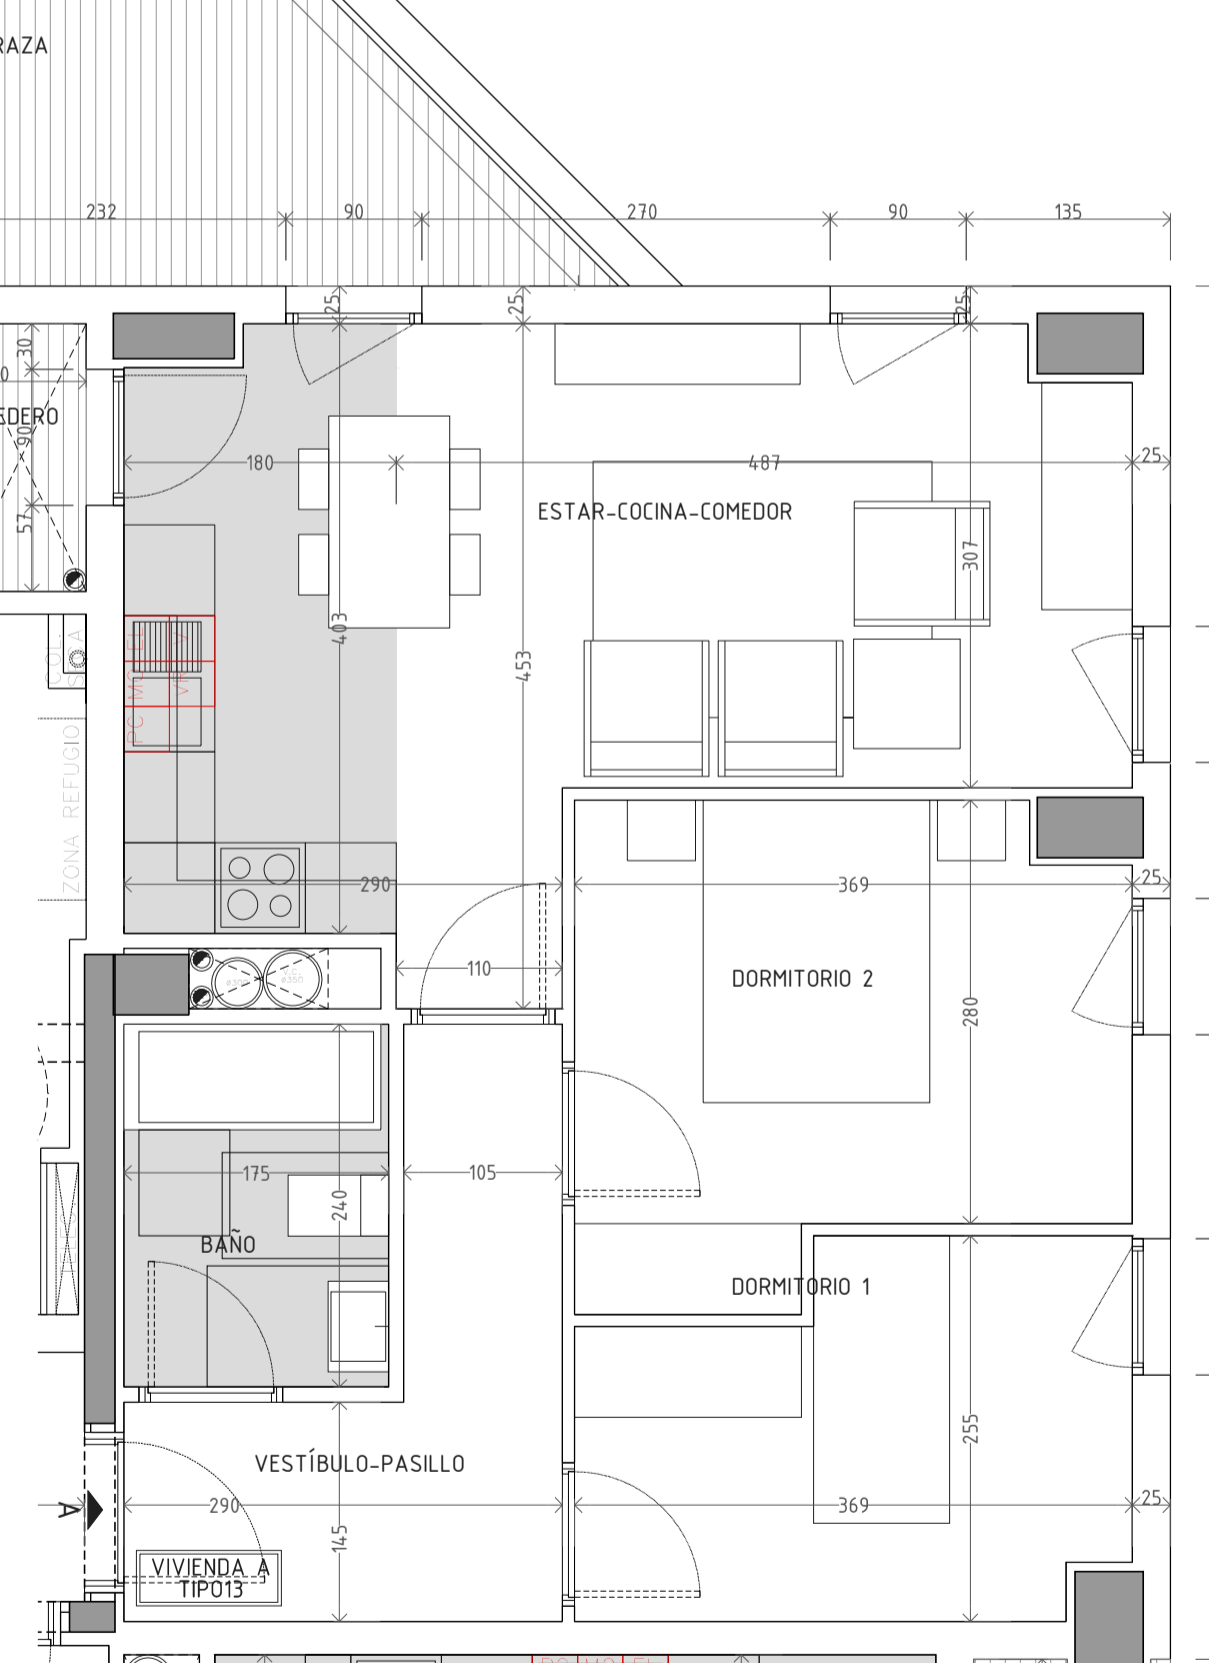

VIVIENDA A TIPO 13

PLANTA 1ª  
PORTAL 1


VESTÍBULO-PASILLO	6.83 m <sup>2</sup>
ESTAR-COMEDOR-COCINA	23.31 m <sup>2</sup>
DORMITORIO 1	8.29 m <sup>2</sup>
DORMITORIO 2	10.94 m <sup>2</sup>
BAÑO	4.20 m <sup>2</sup>
TERRAZA	88.31 m <sup>2</sup>
<b>SUPERFICIE ÚTIL TOTAL</b>	<b>58.93 m<sup>2</sup></b>



VIVIENDA A TIPO 17



PLANTAS DE LA 2ª A LA 6ª  
PORTAL 1

VESTÍBULO-PASILLO	6.83 m <sup>2</sup>
ESTAR-COMEDOR-COCINA	23.31 m <sup>2</sup>
DORMITORIO 1	8.29 m <sup>2</sup>
DORMITORIO 2	10.94 m <sup>2</sup>
BAÑO	4.20 m <sup>2</sup>
<b>SUPERFICIE ÚTIL TOTAL</b>	<b>53.57 m<sup>2</sup></b>

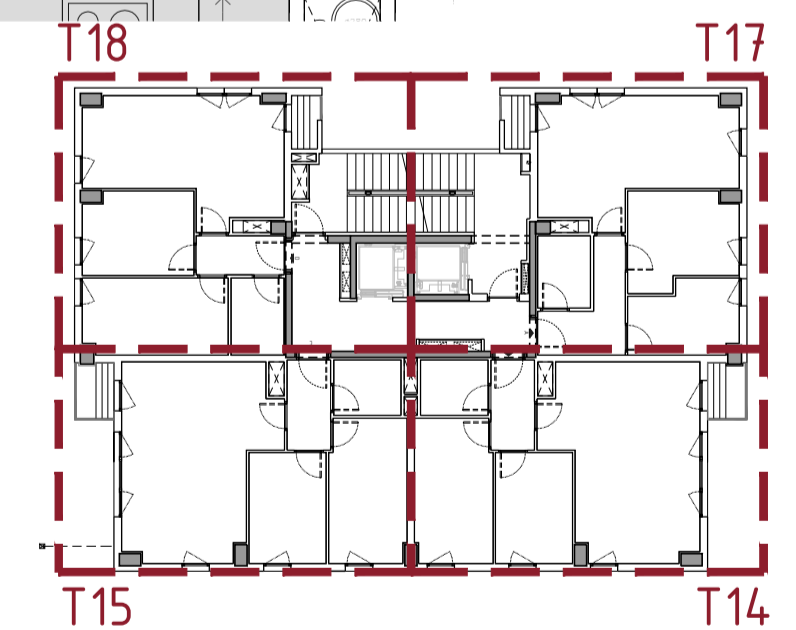

VIVIENDA D TIPO 16

PLANTA 2ª Y 3ª

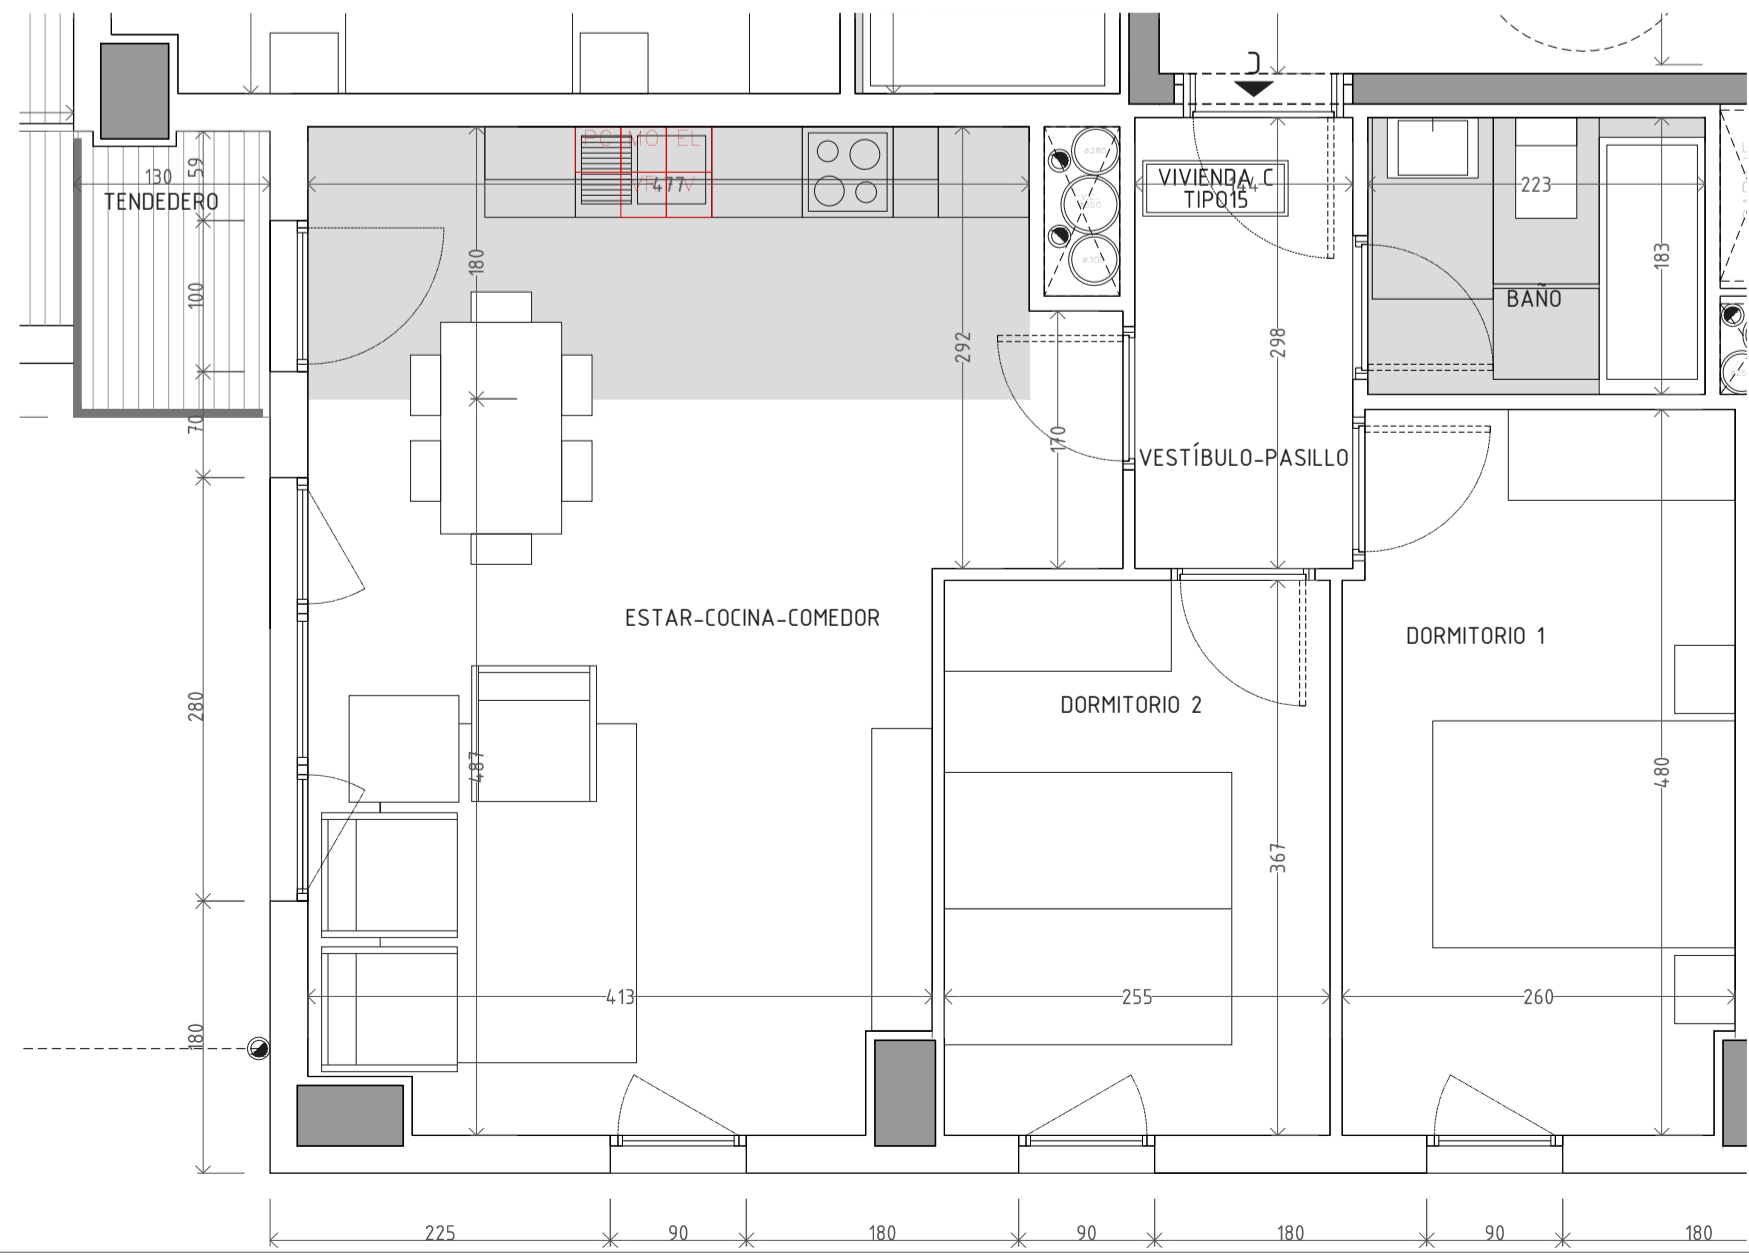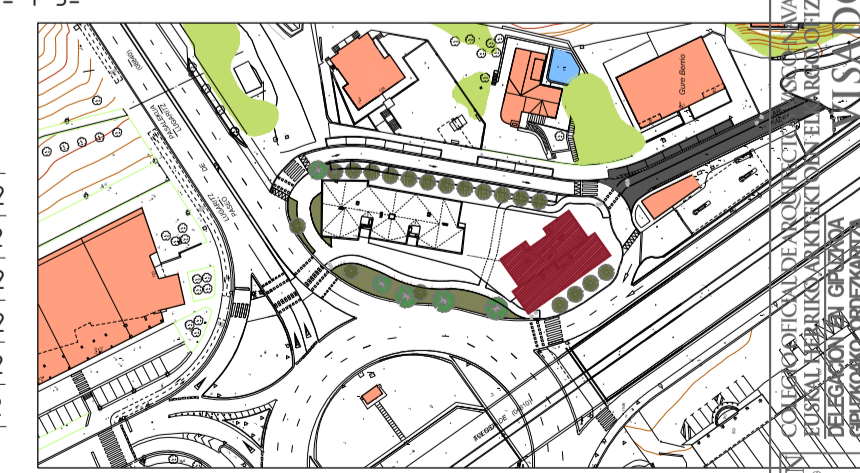

PROYECTO BÁSICO  
75 VPO + 25 VPT, LOCALES, GARAJES Y ANEJOS EN LA PARCELA IB.18.1 "AMERIKA PLAZA"  
IB.18.1 "AMERIKA PLAZA" LUR ZATIARI 75 BOE + 25 TBE, LOKAL, GARAJE ETA ERANSKINAK

DONOSTIA

estudio urgari  
ARQUITECTURA - INGENIERIA - PAISAJERIA

JOSÉ JAVIER URANGA URANGA  
INGENIERO

PATXI GAETANINZA SANTA COLOMA  
ARQUITECTO

REVISOR: M. I. GARCIA  
INGENIERO DE EDIFICACIONES

PROYECTOR: M. I. GARCIA  
INGENIERO DE EDIFICACIONES

AMERLABAR

IB

INGENIERO DE EDIFICACIONES

REVISOR: M. I. GARCIA  
INGENIERO DE EDIFICACIONES

PROYECTOR: M. I. GARCIA  
INGENIERO DE EDIFICACIONES

AGOSTO 2011 ABUZTUA

1:50

A.05.10R1