


VIVIENDA A TIPO 1 VPT

PLANTA 1ª
PORTAL 1


VESTÍBULO	2.79 m ²
ESTAR-COMEDOR	19.98 m ²
COCINA	8.88 m ²
DORMITORIO 1	11.78 m ²
DORMITORIO 2	9.79 m ²
BAÑO	4.09 m ²
PASILLO	1.88 m ²
TENEDERO (50%)	0.75 m ²
TERRAZA	44.83 m ²
SUPERFICIE ÚTIL TOTAL	65.93 m ²

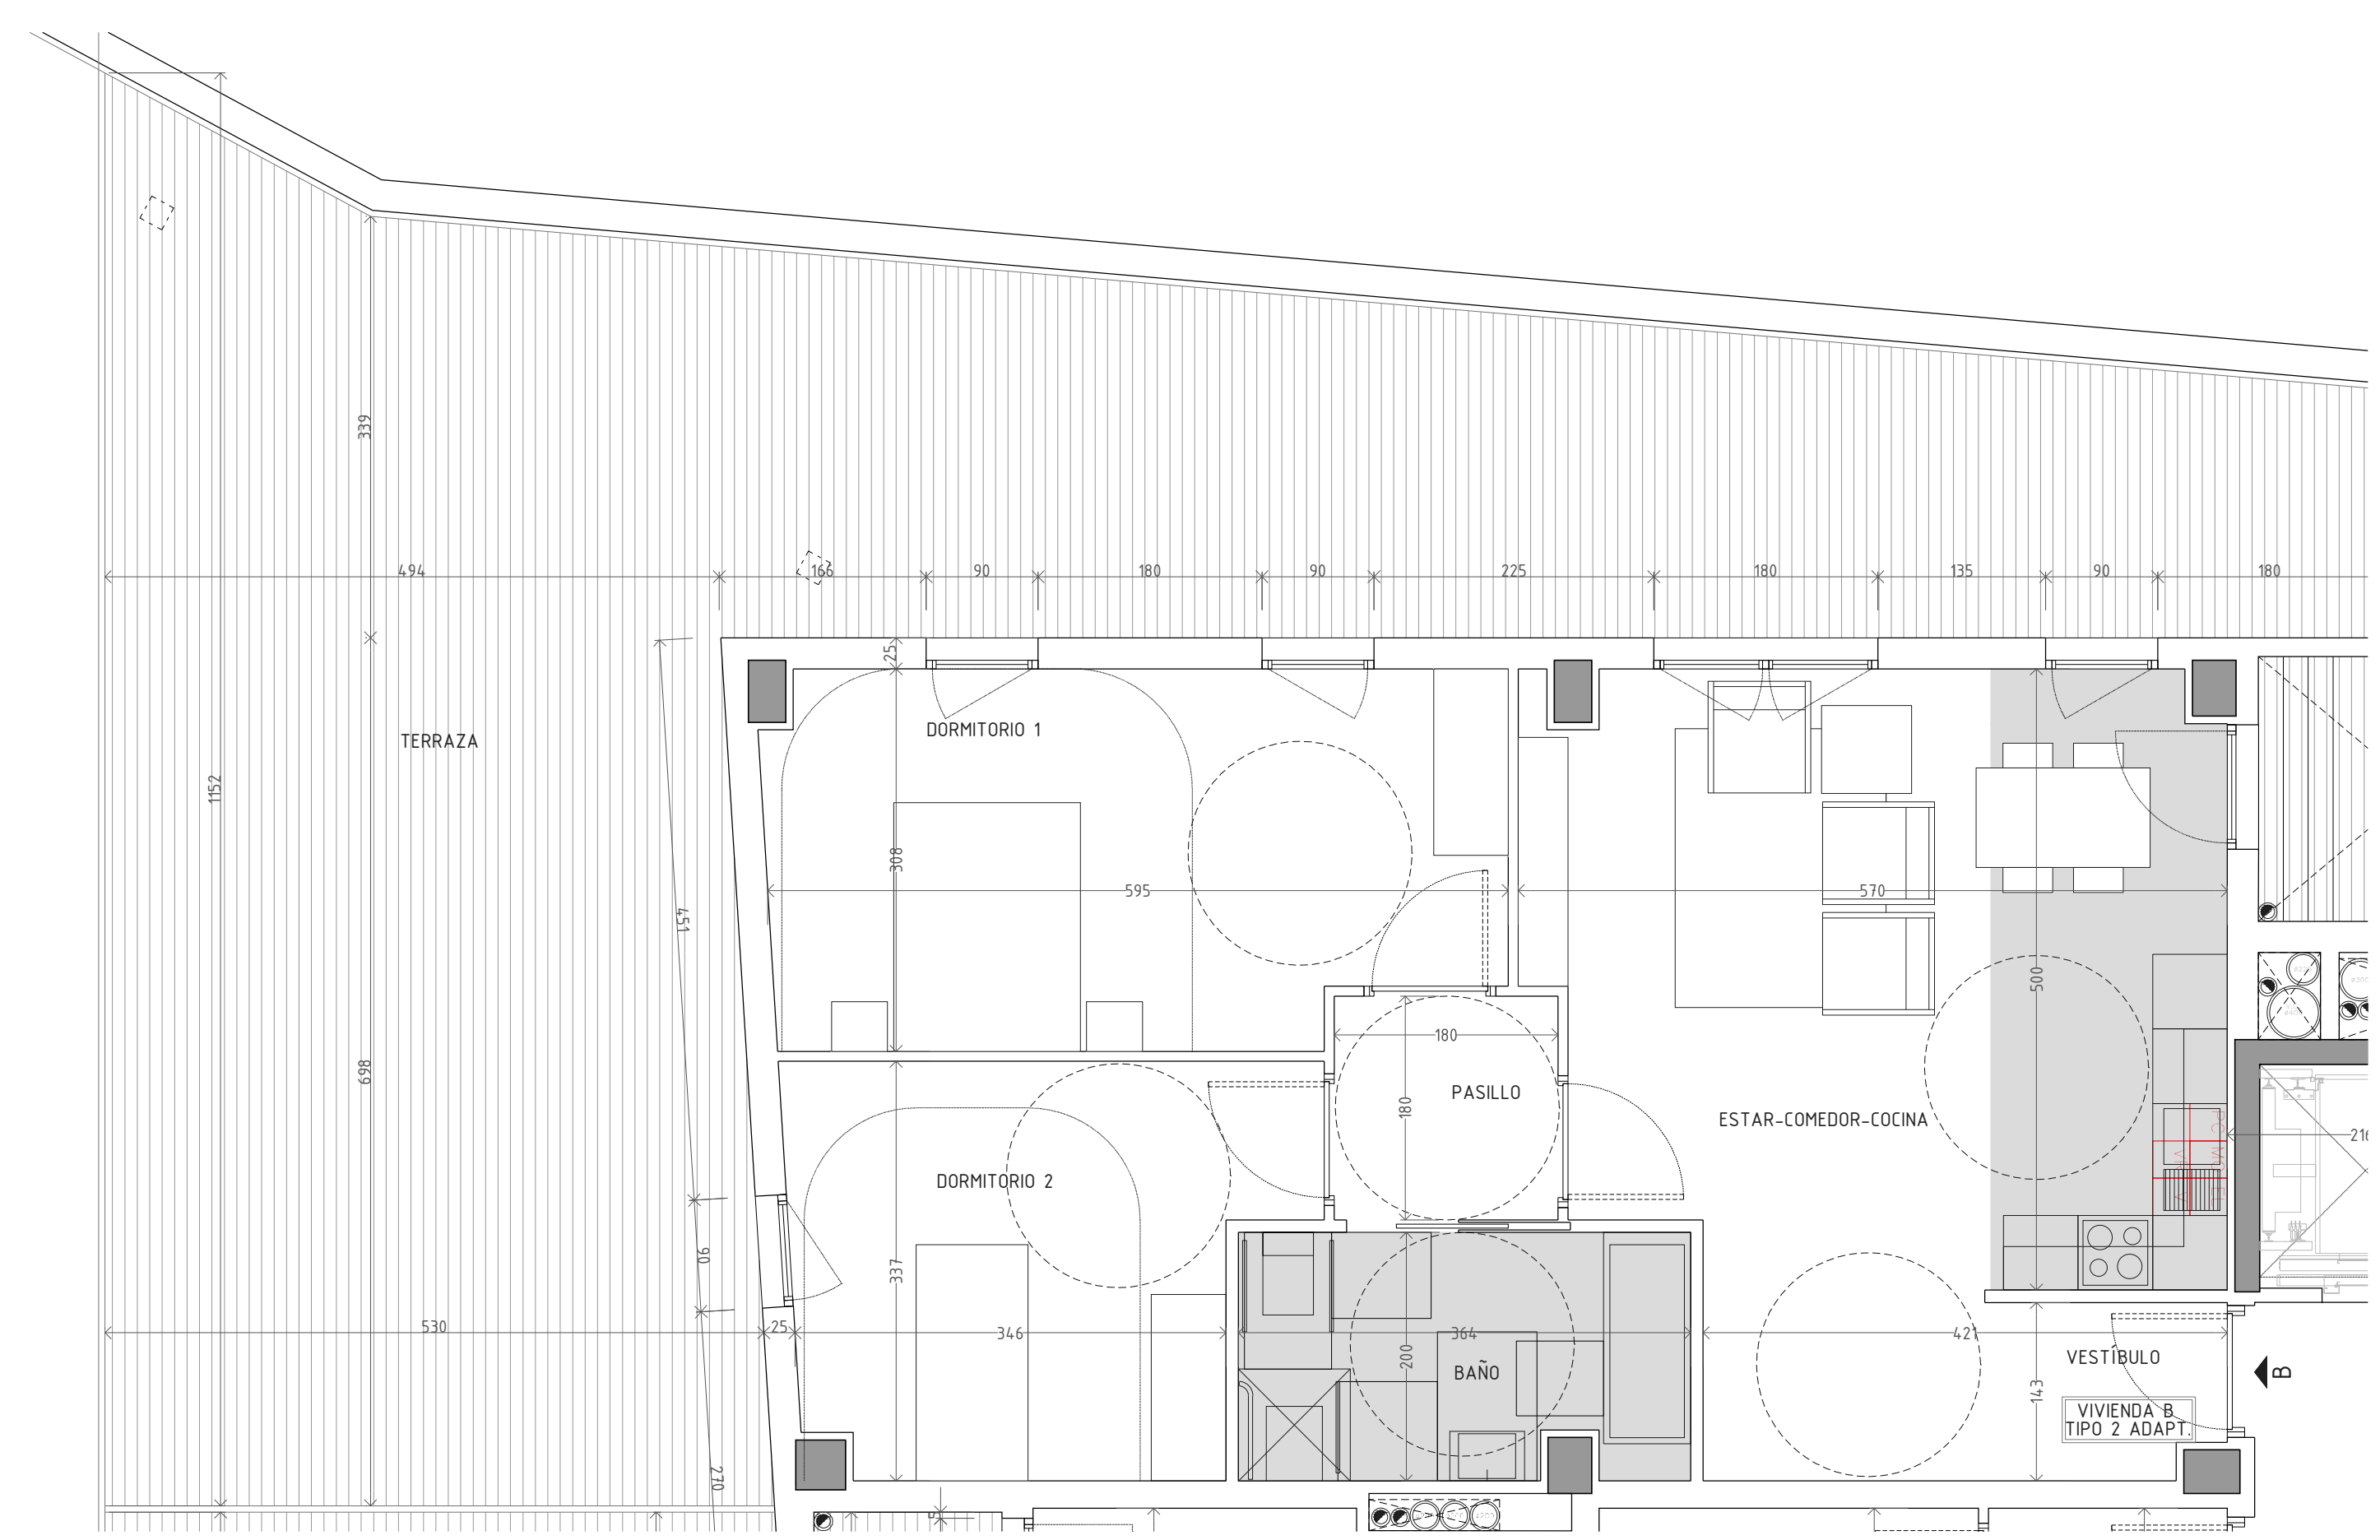

VIVIENDA B TIPO 2-ADAPT. VPT

PLANTA 1ª
PORTAL 1


VESTÍBULO	2.67 m ²
ESTAR-COMEDOR-COCINA	30.00 m ²
DORMITORIO 1	17.43 m ²
DORMITORIO 2	12.64 m ²
BAÑO	7.08 m ²
PASILLO	3.24 m ²
TERRAZA	89.83 m ²
SUPERFICIE ÚTIL TOTAL	80.37 m ²

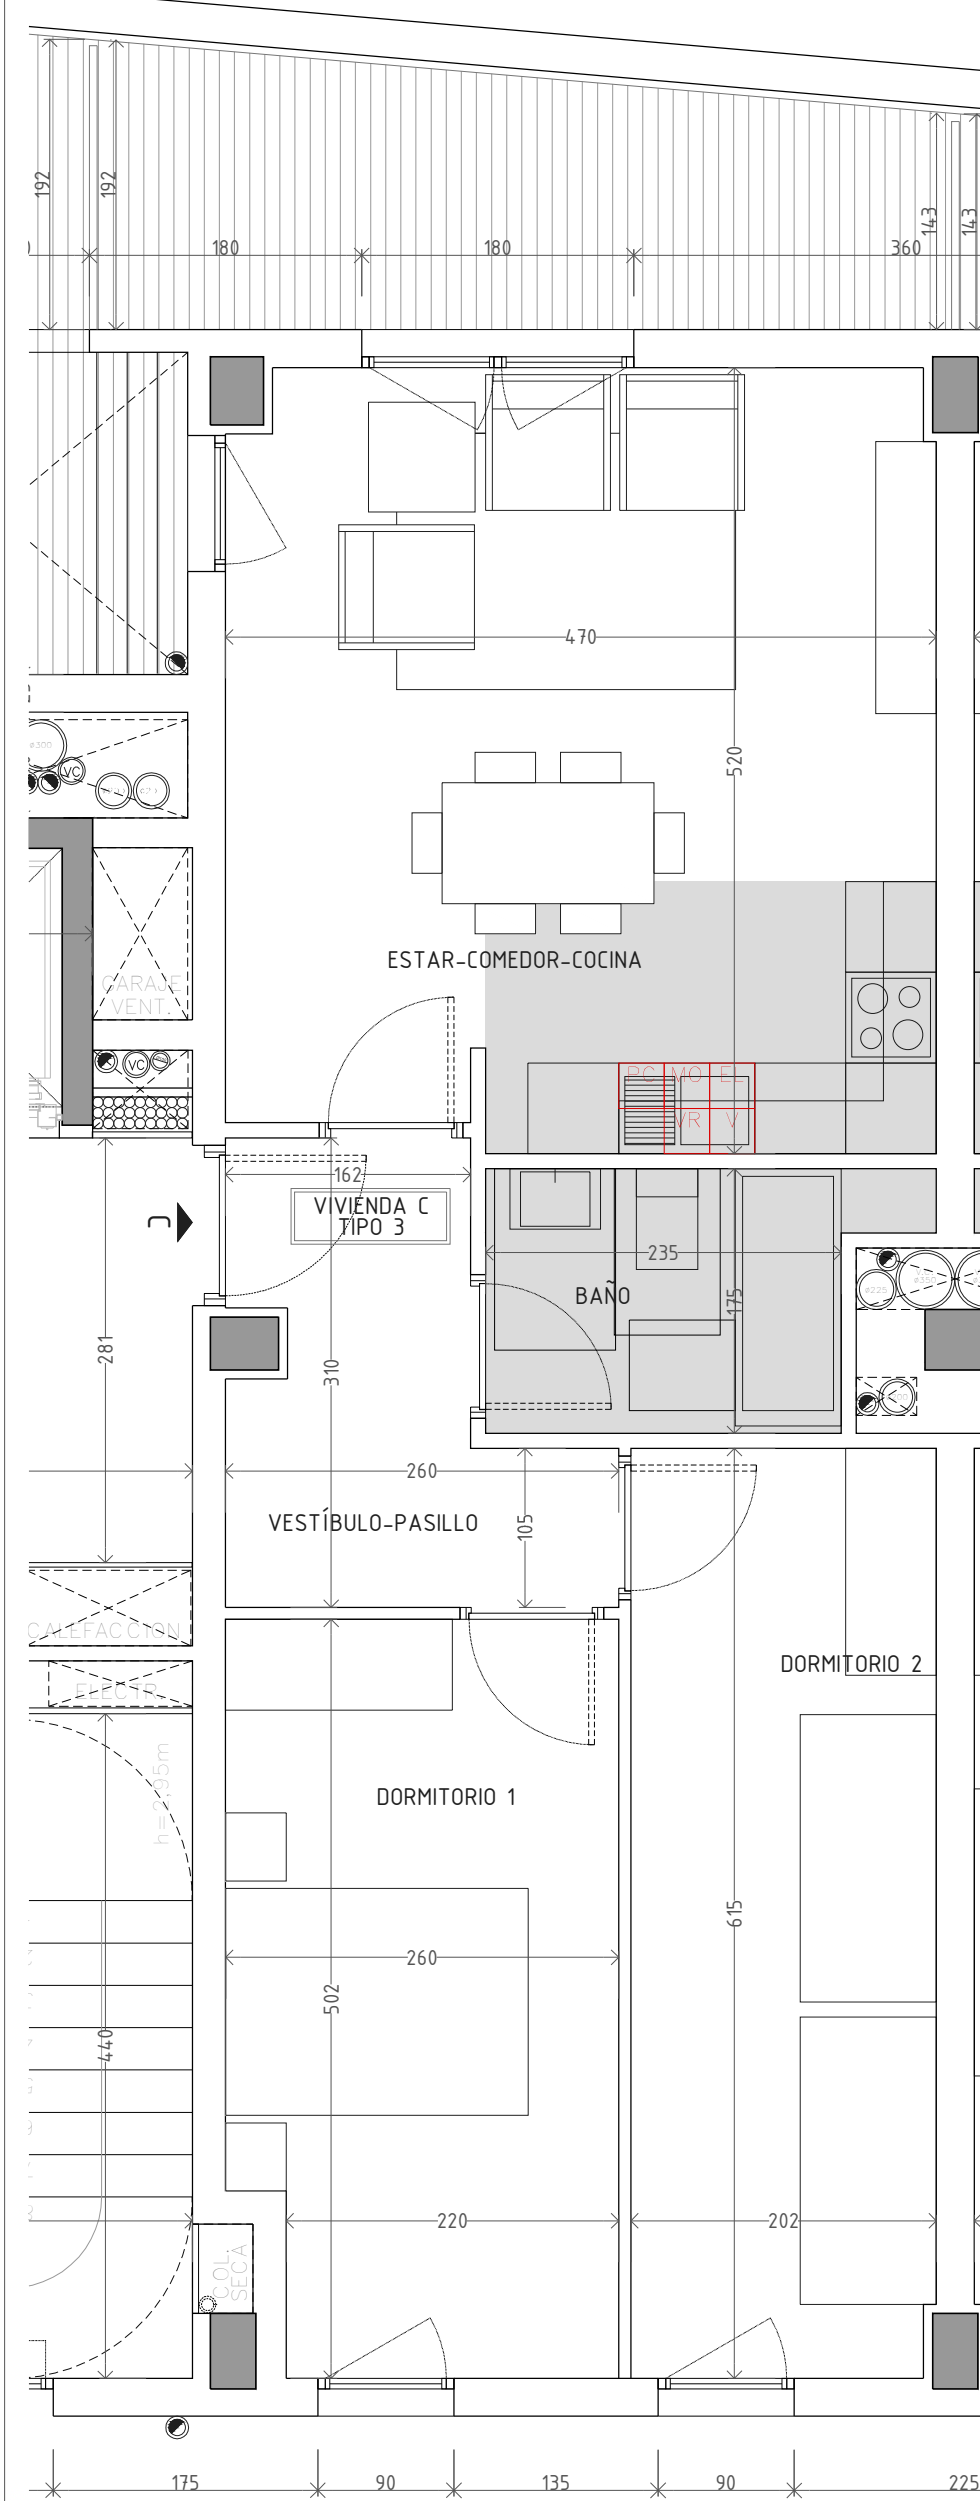

VIVIENDA C TIPO 3 VPT

PLANTA 1ª
PORTAL 1


VESTÍBULO-PASILLO	5.87 m ²
ESTAR-COMEDOR-COCINA	23.86 m ²
DORMITORIO 1	12.55 m ²
DORMITORIO 2	12.38 m ²
BAÑO	4.38 m ²
TERRAZA	9.46 m ²
SUPERFICIE ÚTIL TOTAL	64.94 m ²

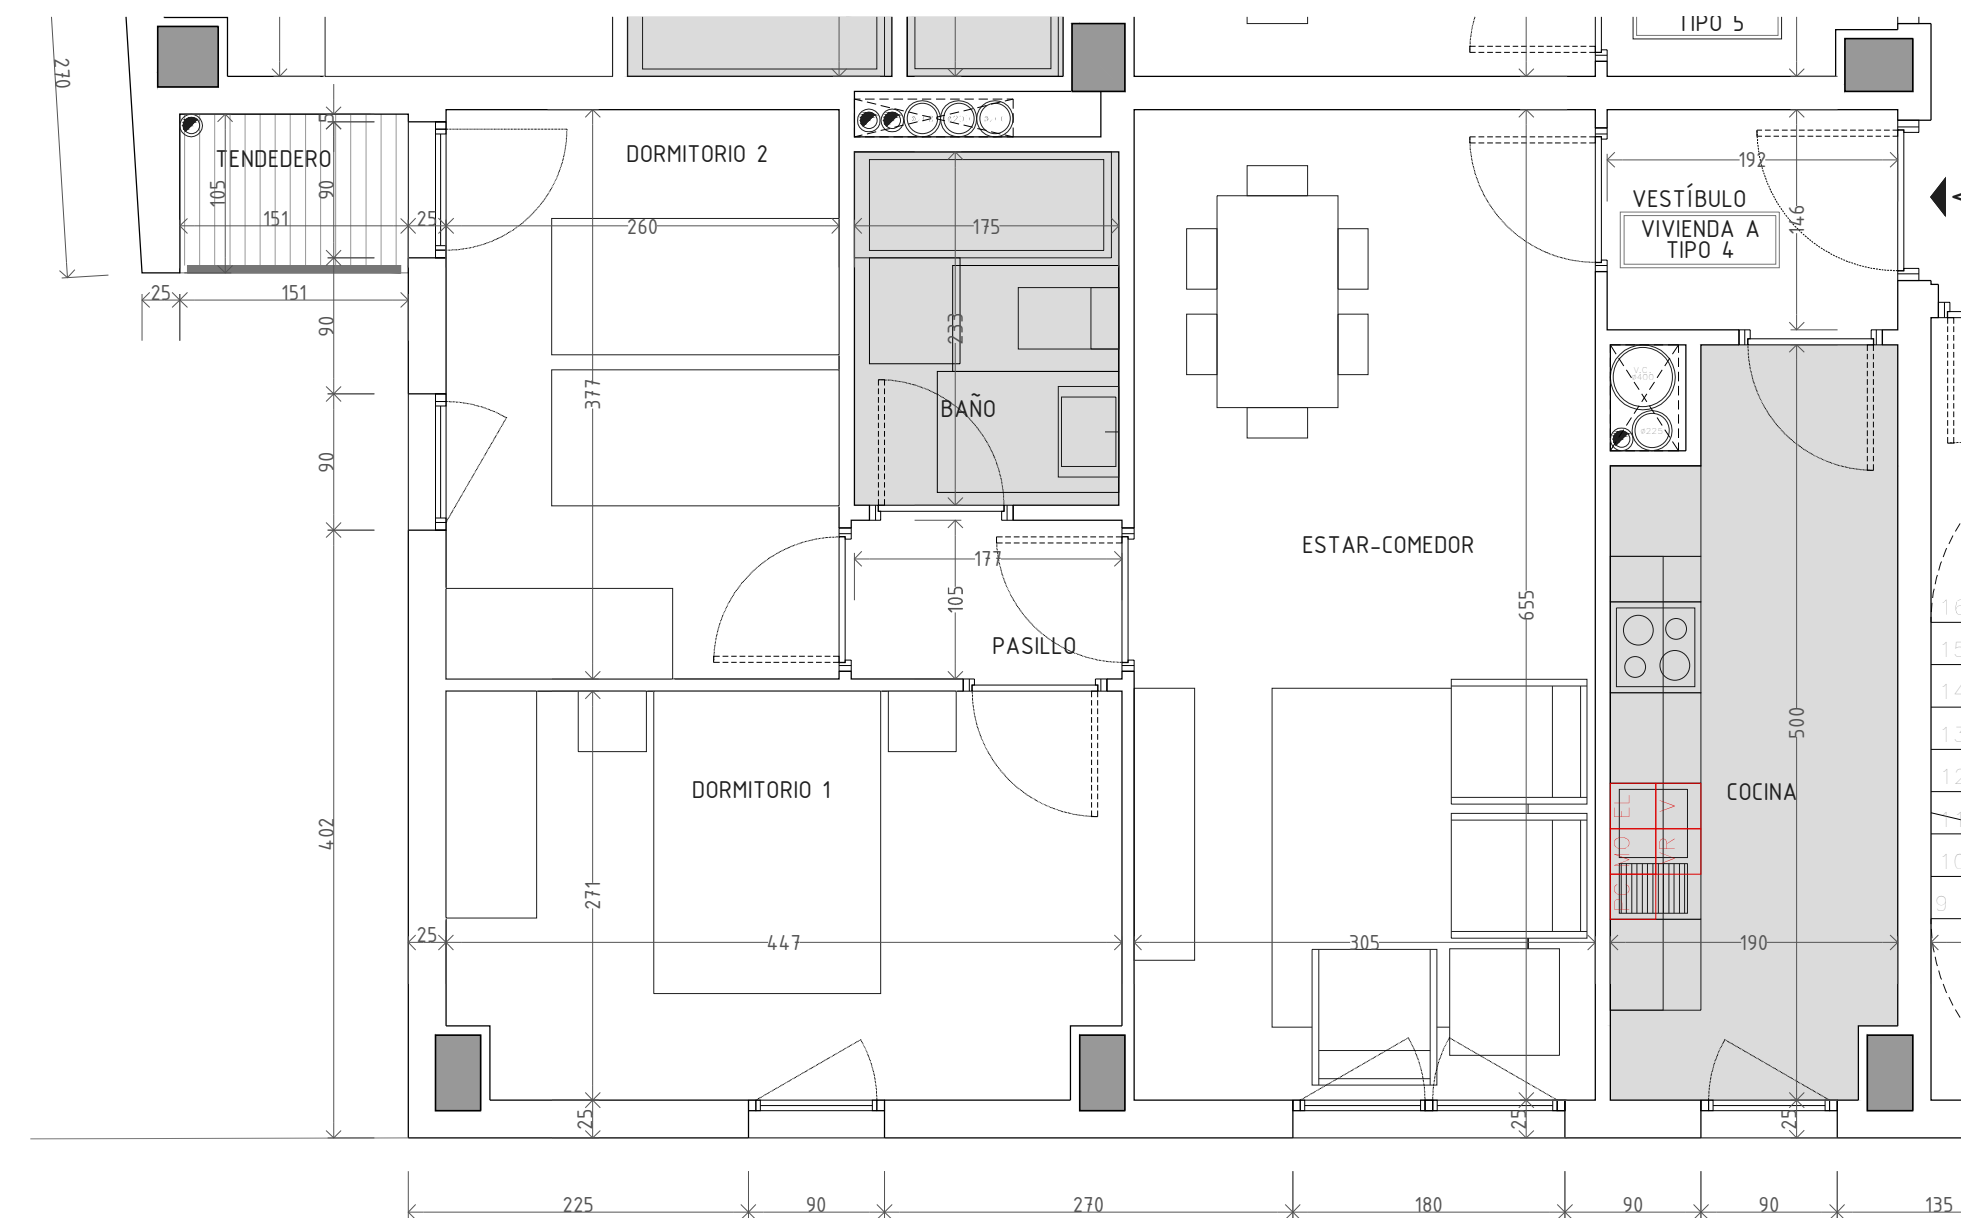

VIVIENDA A TIPO 4 VPT

PLANTAS DE LA 2ª A LA 8ª
PORTAL 1



VESTÍBULO	2.79 m ²
ESTAR-COMEDOR	19.98 m ²
COCINA	8.88 m ²
DORMITORIO 1	11.78 m ²
DORMITORIO 2	9.79 m ²
BAÑO	4.09 m ²
PASILLO	1.88 m ²
TENEDERO (50%)	0.75 m ²
SUPERFICIE ÚTIL TOTAL	59.94 m ²

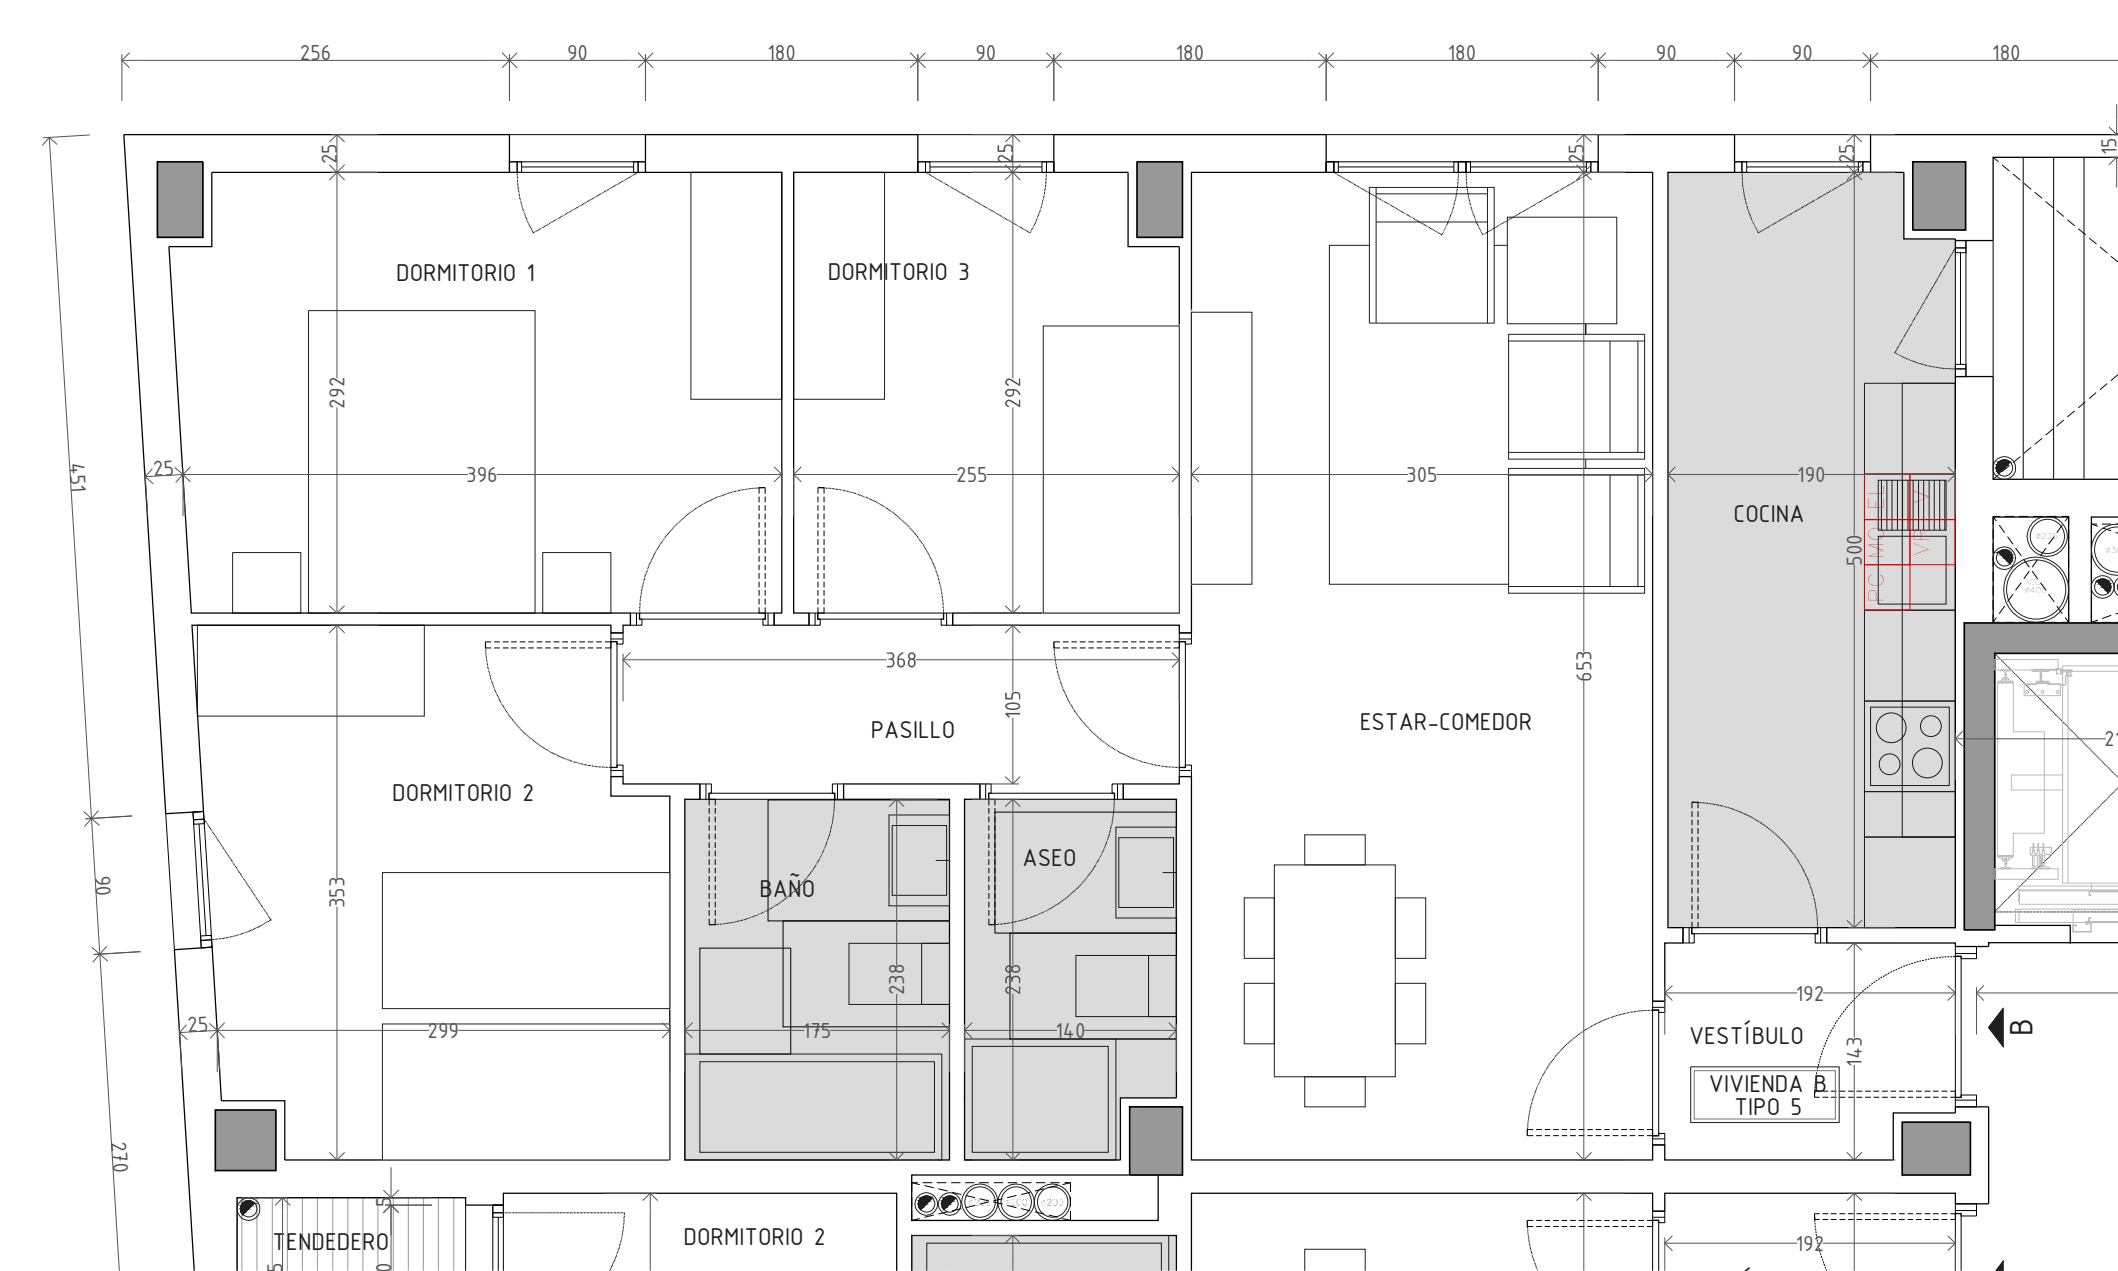

VIVIENDA B TIPO 5 VPT

PLANTAS DE LA 2ª A LA 8ª
PORTAL 1

VESTÍBULO	2.63 m ²
ESTAR-COMEDOR	19.92 m ²
COCINA	9.34 m ²
DORMITORIO 1	11.49 m ²
DORMITORIO 2	10.18 m ²
DORMITORIO 3	7.27 m ²
BAÑO	4.17 m ²
ASEO	3.19 m ²
PASILLO	3.86 m ²
SUPERFICIE ÚTIL TOTAL	72.05 m ²

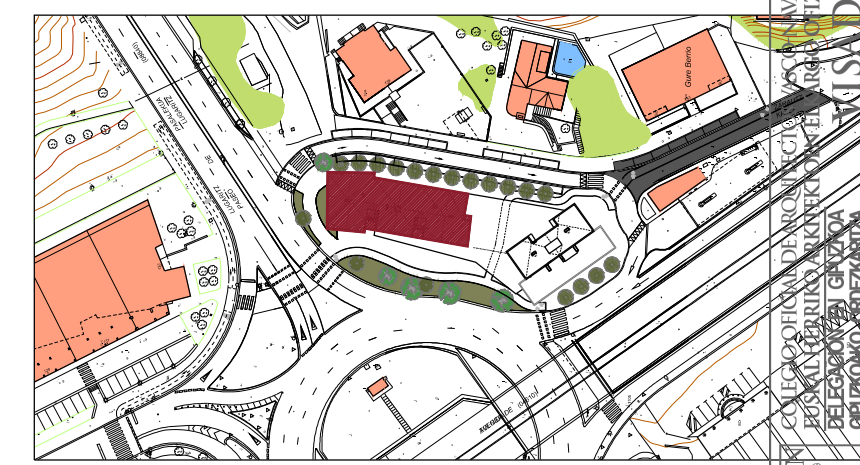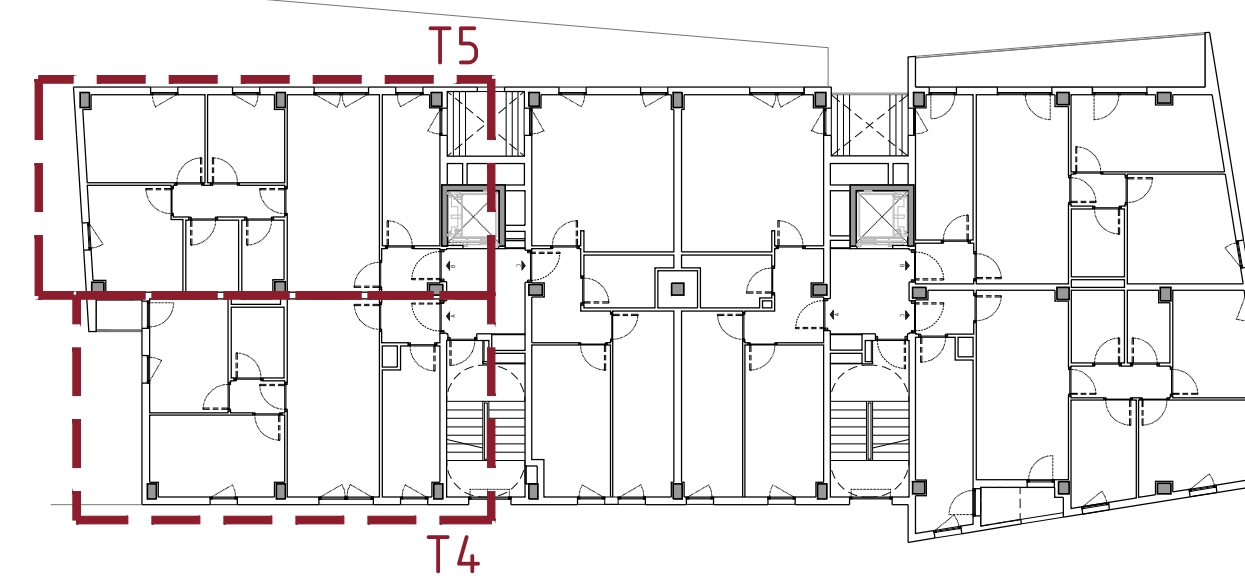

estudio **urgari**
ARQUITECTURA - INTERIORISMO - INGENIERIA - PAISAJE

PROYECTO BÁSICO
75 VPO + 25 VPT, LOCALES, GARAJES Y ANEJOS EN LA PARCELA IB-18.1 "AMERIKA PLAZA"
IB-18.1 "AMERIKA PLAZA" LUR ZATIAN 75 BOE + 25 TBE, LOKAL, GARAJE ETA ERANSKINAK

DONOSTIA

PROYECTO BÁSICO

JOSÉ JAVIER URGARI URUGA
ARQUITECTO

PATXI GAETANINZA SANTA COLOMA
ARQUITECTO

AMERLABAR

IB

INTROGROUP

REVISIÓN Nº: 1
REVISOR: EUGENIA
FECHA: 1
DATA: AGOSTO 2011 ABUZTUA

ESCALA: 1:50
FOLIO: 1
TOTAL: 1

PLANOS DE ARQUITECTURA
PLANTAS TIPO BLOQUE 1
ARKITEKTURA LANIRUDIAK
EREDU OINAK 1. BLOKEA

A.05.8R1