


VIVIENDA D TIPO 18 VPO

PLANTAS DE LA 2ª A LA 6ª
PORTAL 1


VESTÍBULO	3.77 m ²
ESTAR-COMEDOR-COCINA	23.31 m ²
DORMITORIO 1	12.12 m ²
DORMITORIO 2	10.03 m ²
BAÑO	4.46 m ²
SUPERFICIE ÚTIL TOTAL	53.69 m ²

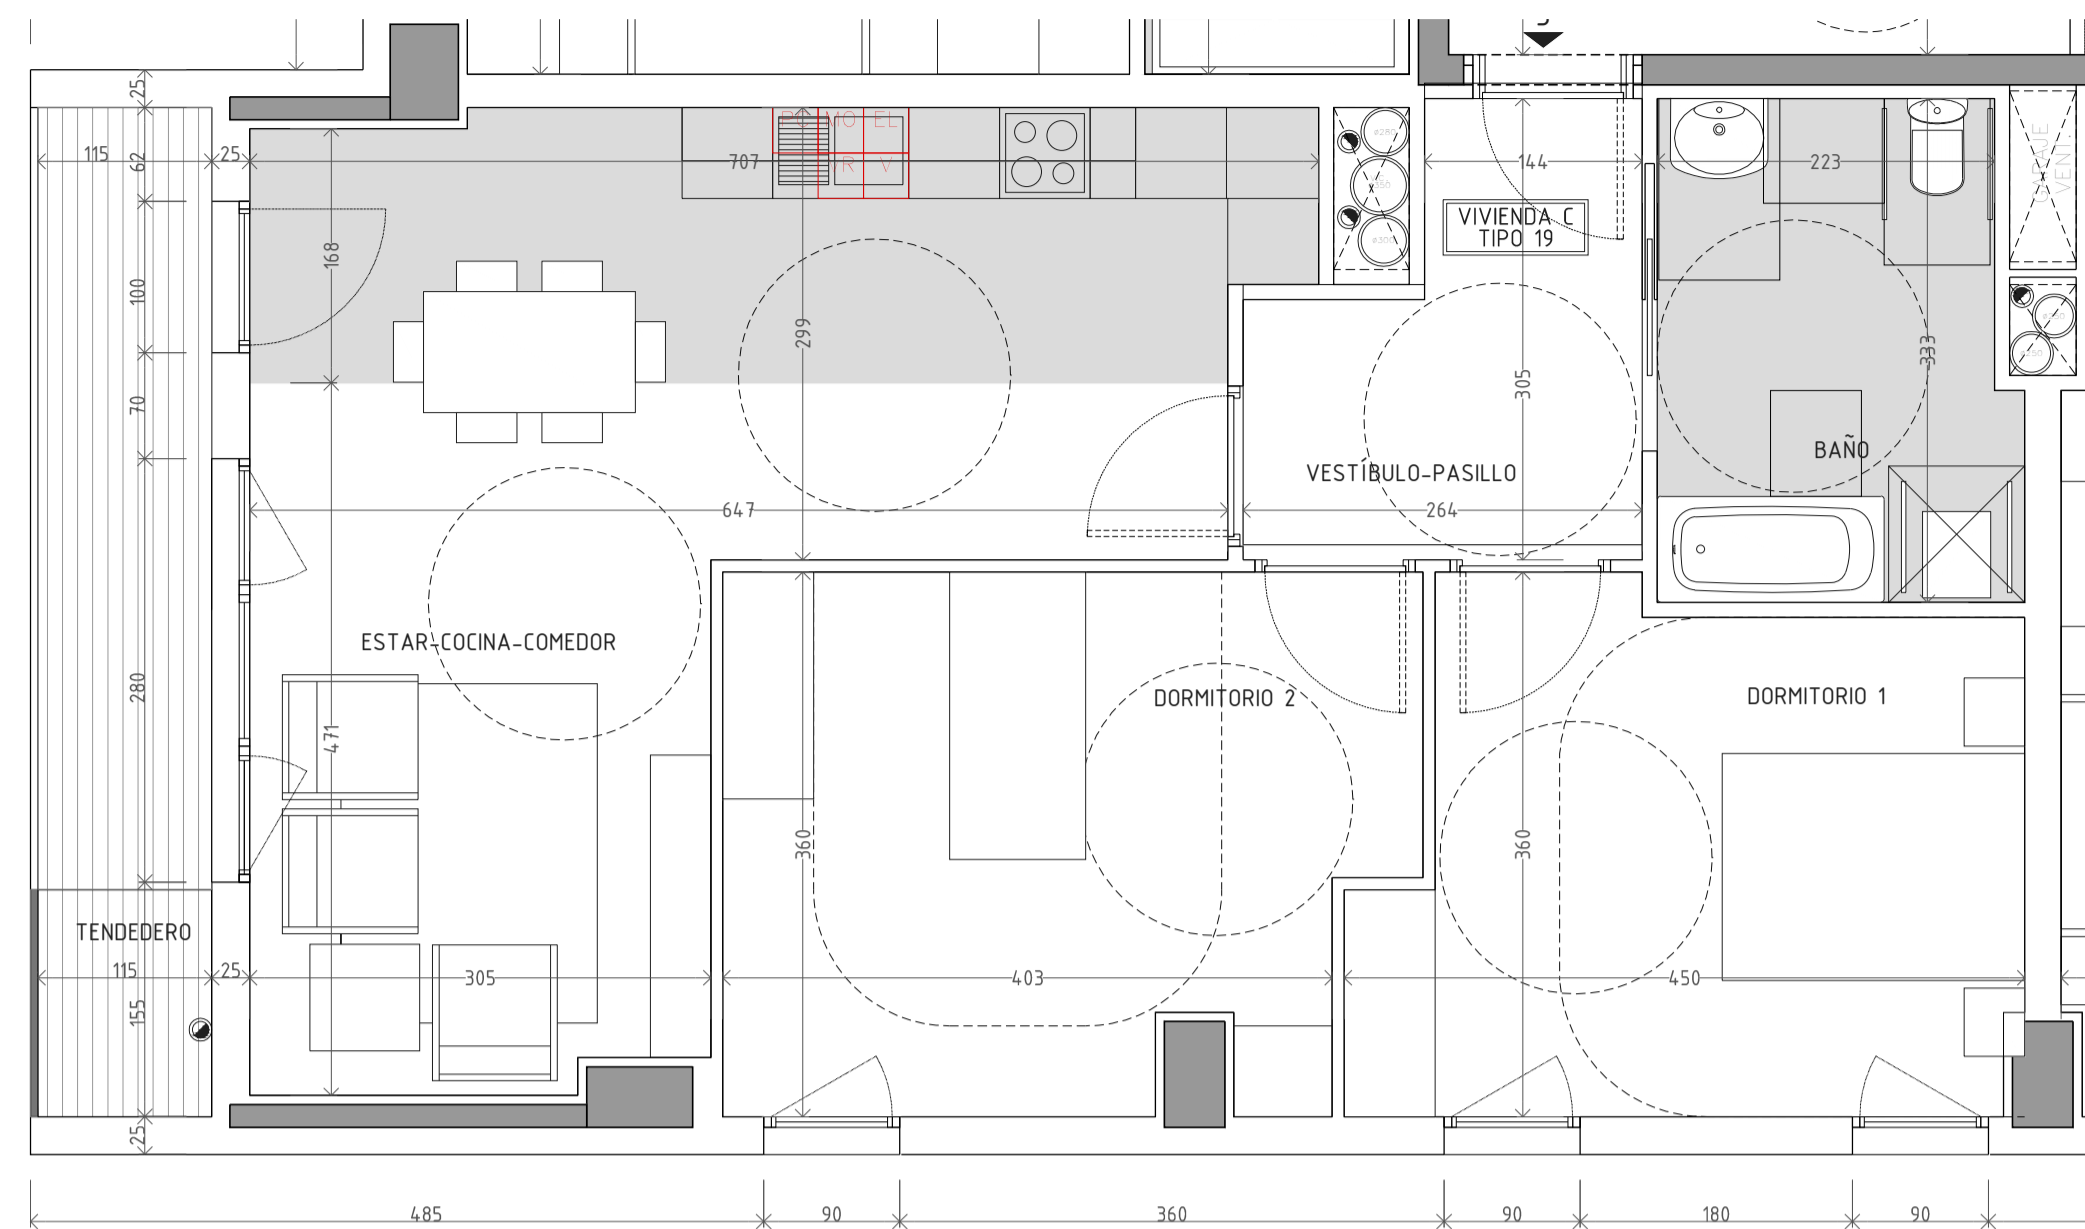

VIVIENDA C TIPO 19-ADAPT. VPO

PLANTAS DE LA 4ª A LA 6ª
PORTAL 1


VESTÍBULO-PASILLO	6.46 m ²
ESTAR-COMEDOR-COCINA	30.42 m ²
DORMITORIO 1	14.08 m ²
DORMITORIO 2	15.36 m ²
BAÑO	7.71 m ²
TERRAZA-TENEDERO (50%)	3.83 m ²
SUPERFICIE ÚTIL TOTAL	77.86 m ²

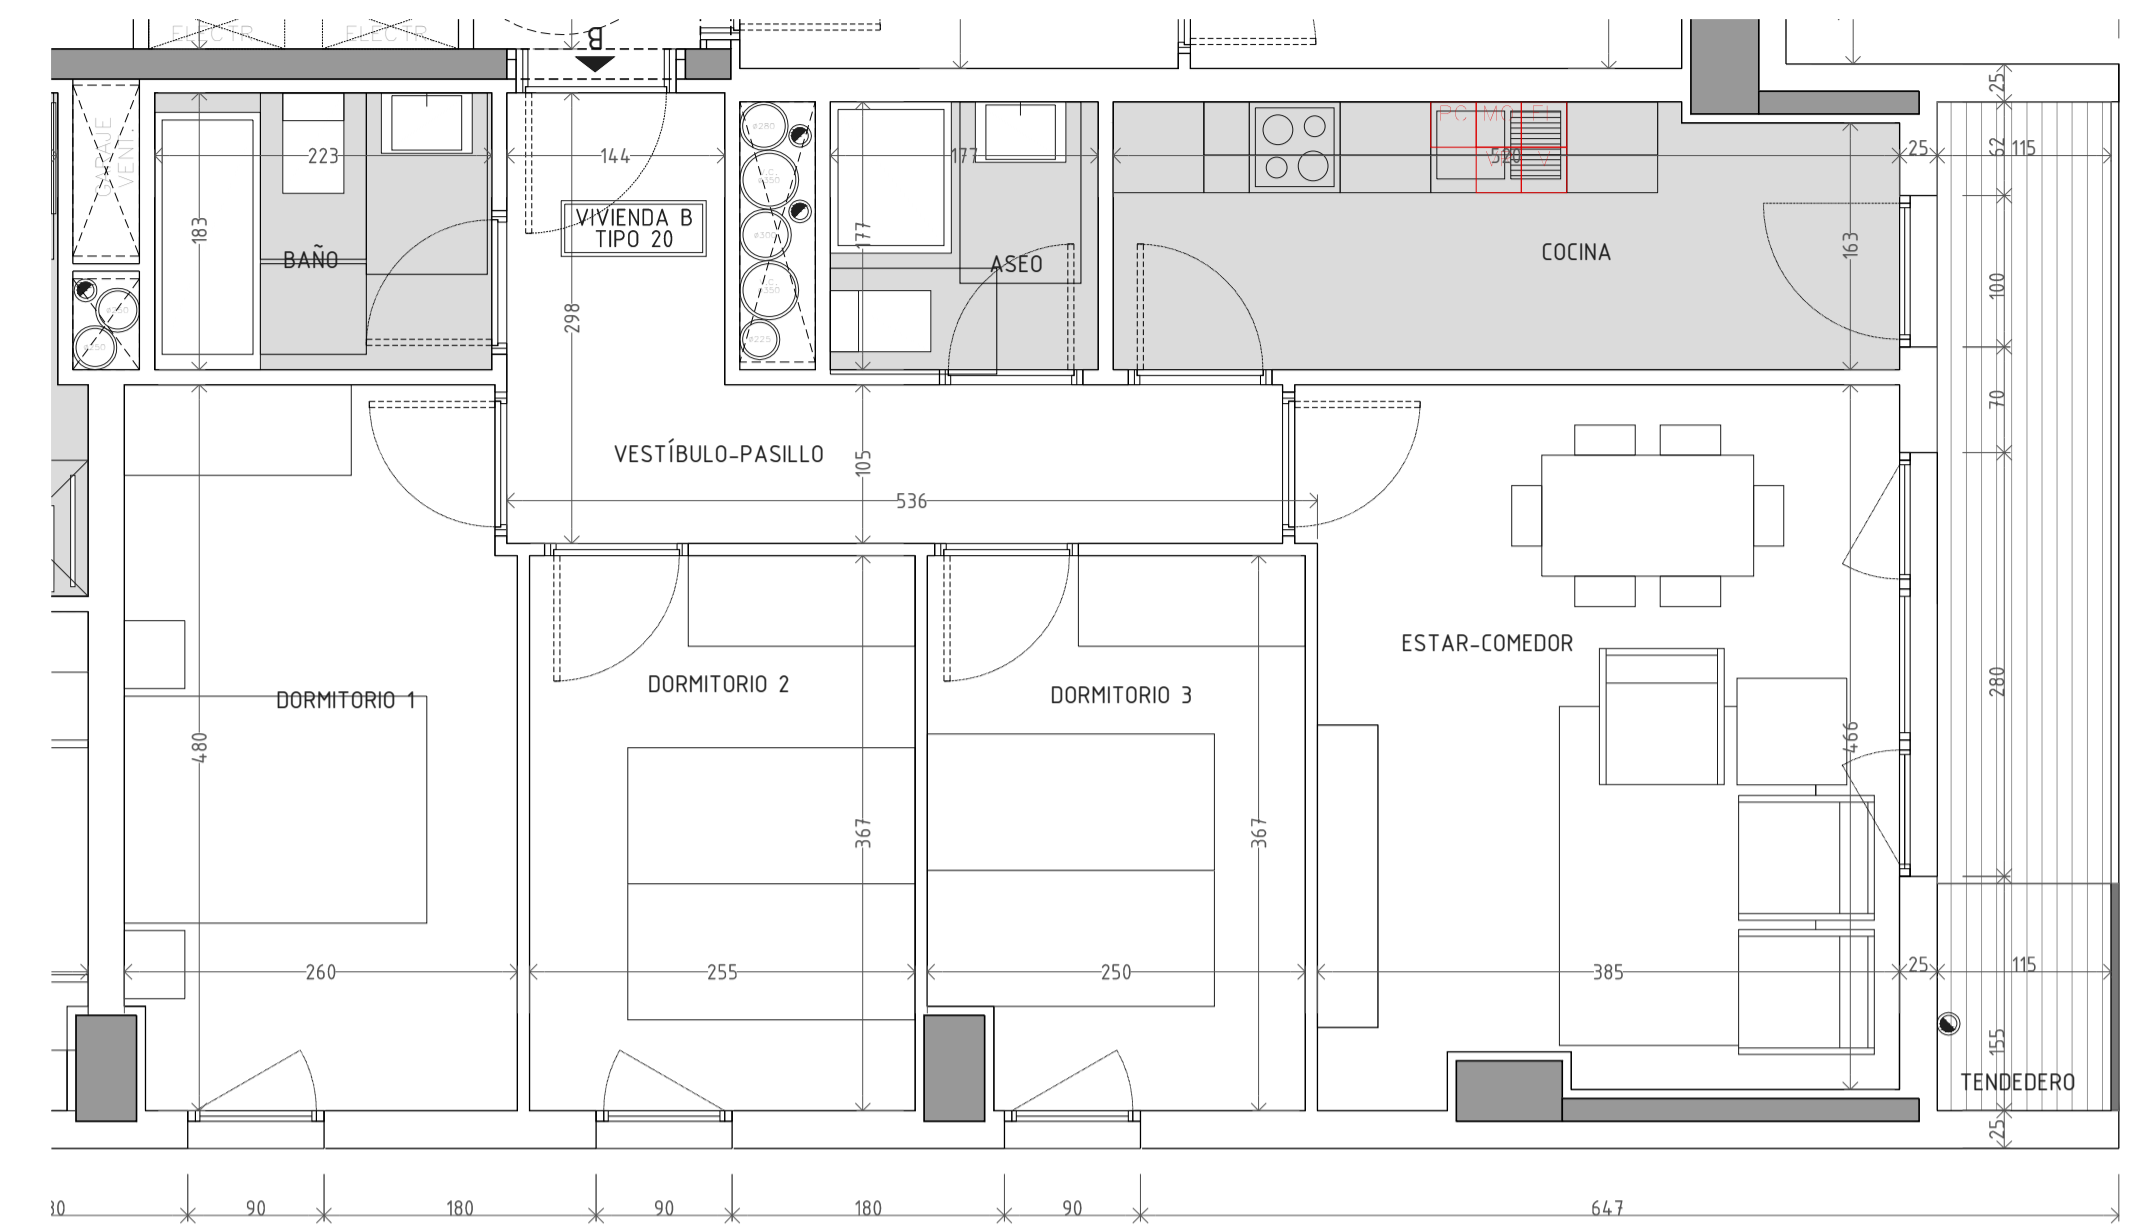


VIVIENDA B TIPO 20 VPO

PLANTAS DE LA 6ª A LA 13ª
PORTAL 1


VESTÍBULO-PASILLO	8.17 m ²
ESTAR-COMEDOR	18.01 m ²
COCINA	9.00 m ²
DORMITORIO 1	12.21 m ²
DORMITORIO 2	9.36 m ²
DORMITORIO 3	8.87 m ²
BAÑO	4.08 m ²
ASEO	3.13 m ²
TERRAZA-TENEDERO (50%)	3.83 m ²
SUPERFICIE ÚTIL TOTAL	76.66 m ²

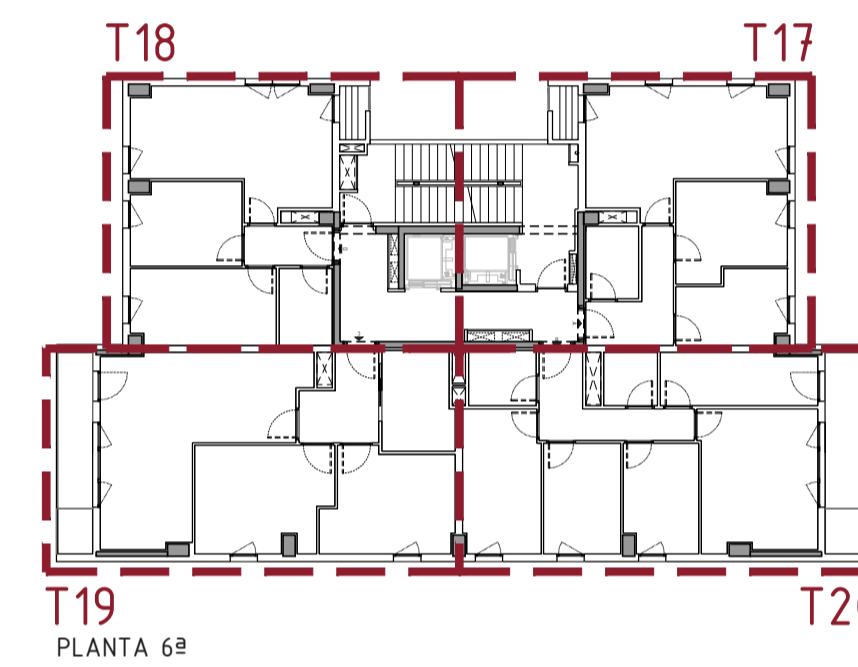

T19 PLANTA 6ª

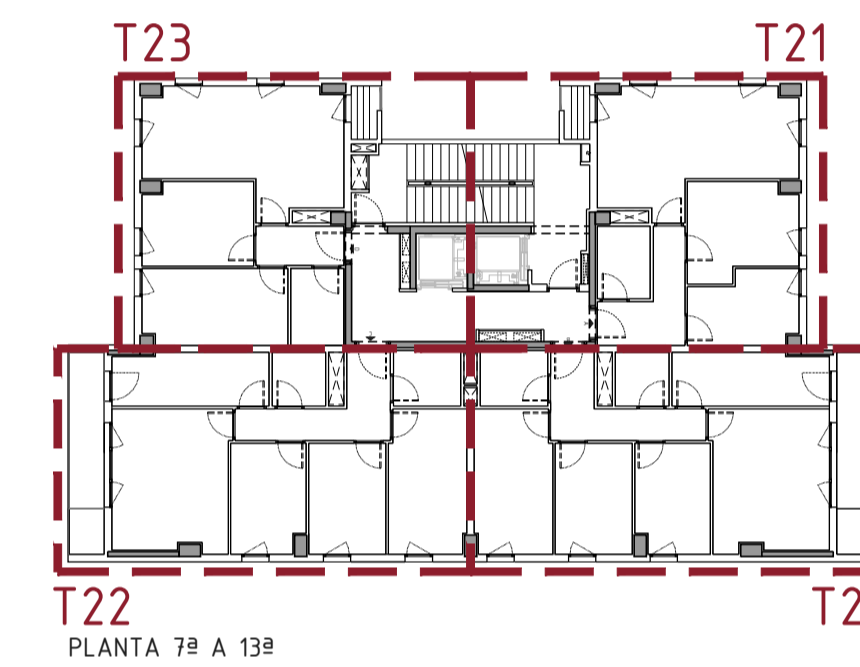


T22 PLANTA 7ª A 13ª

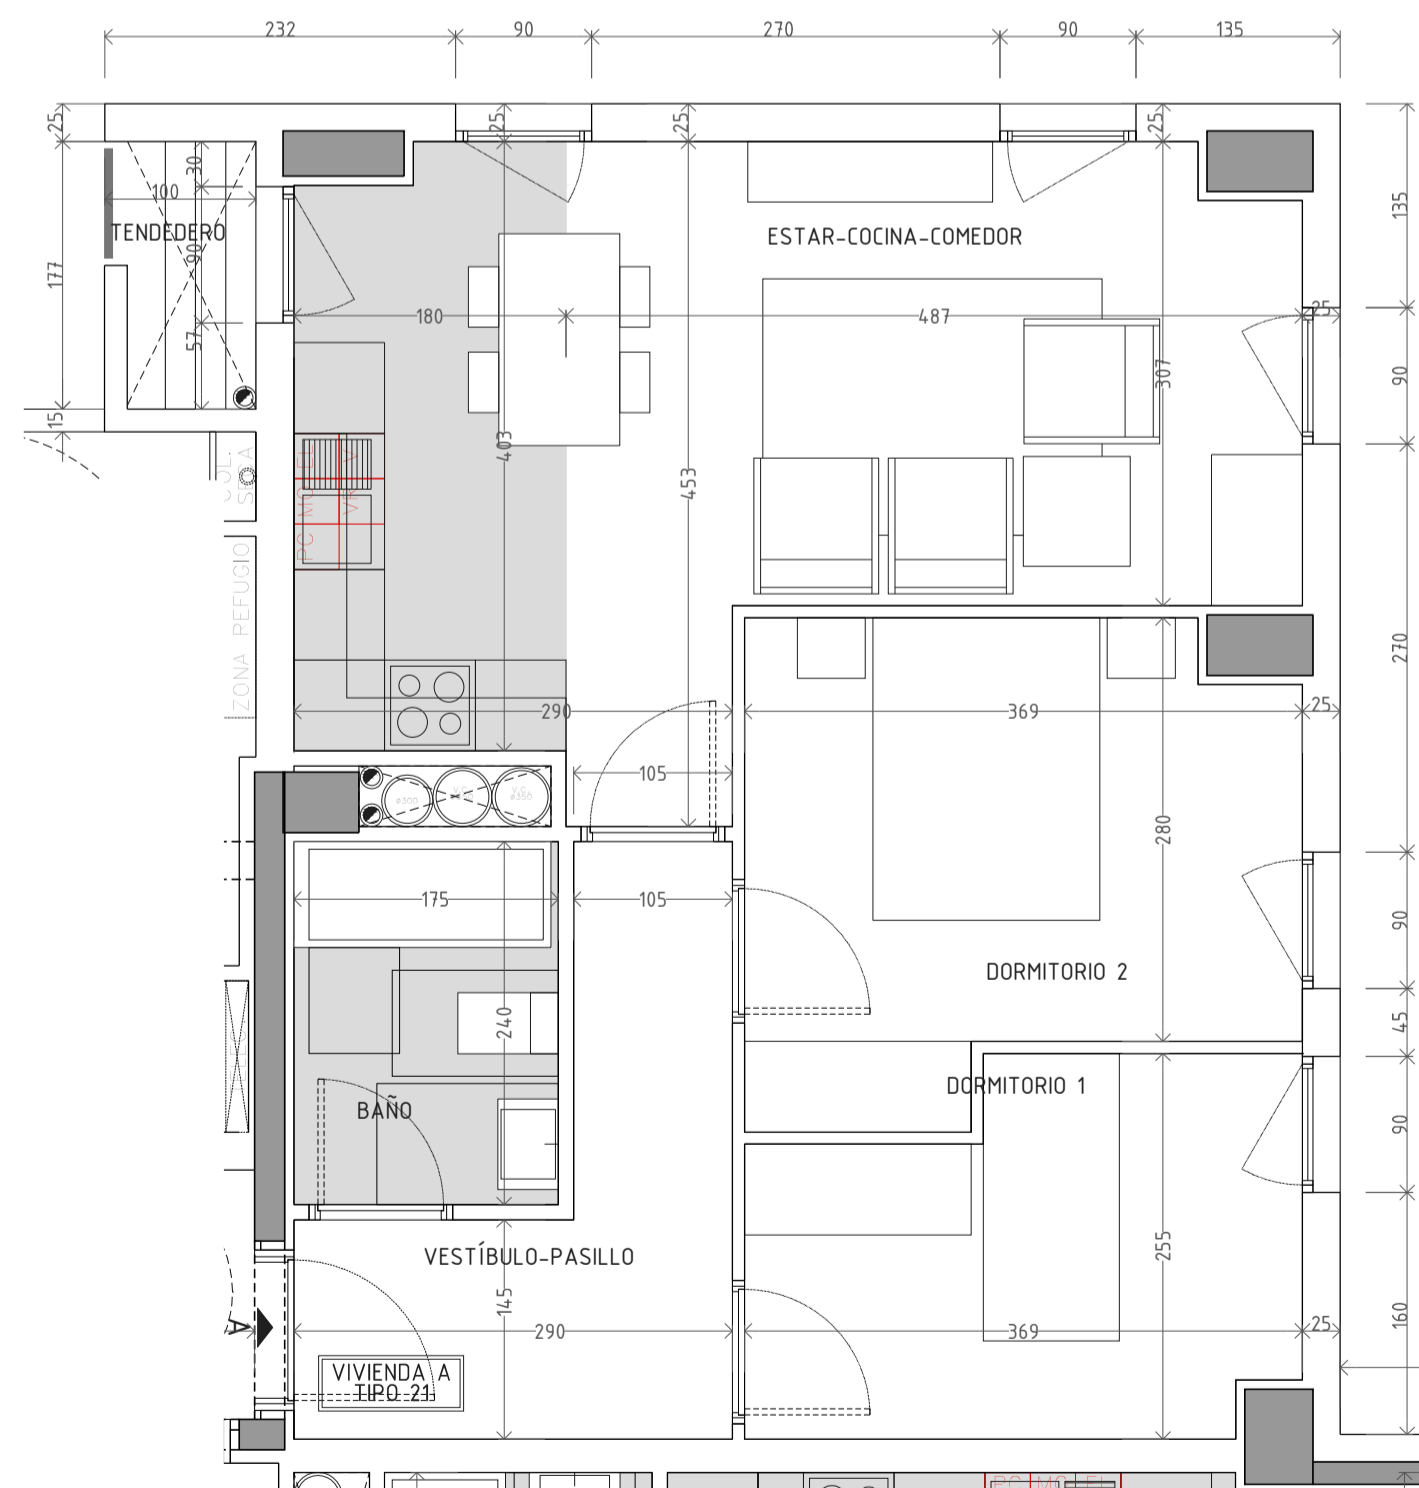

VIVIENDA A TIPO 21 VPO

PLANTAS DE LA 7ª A LA 13ª
PORTAL 1


VESTÍBULO-PASILLO	6.83 m ²
ESTAR-COMEDOR-COCINA	23.31 m ²
DORMITORIO 1	8.29 m ²
DORMITORIO 2	10.93 m ²
BAÑO	4.20 m ²
SUPERFICIE ÚTIL TOTAL	53.56 m ²

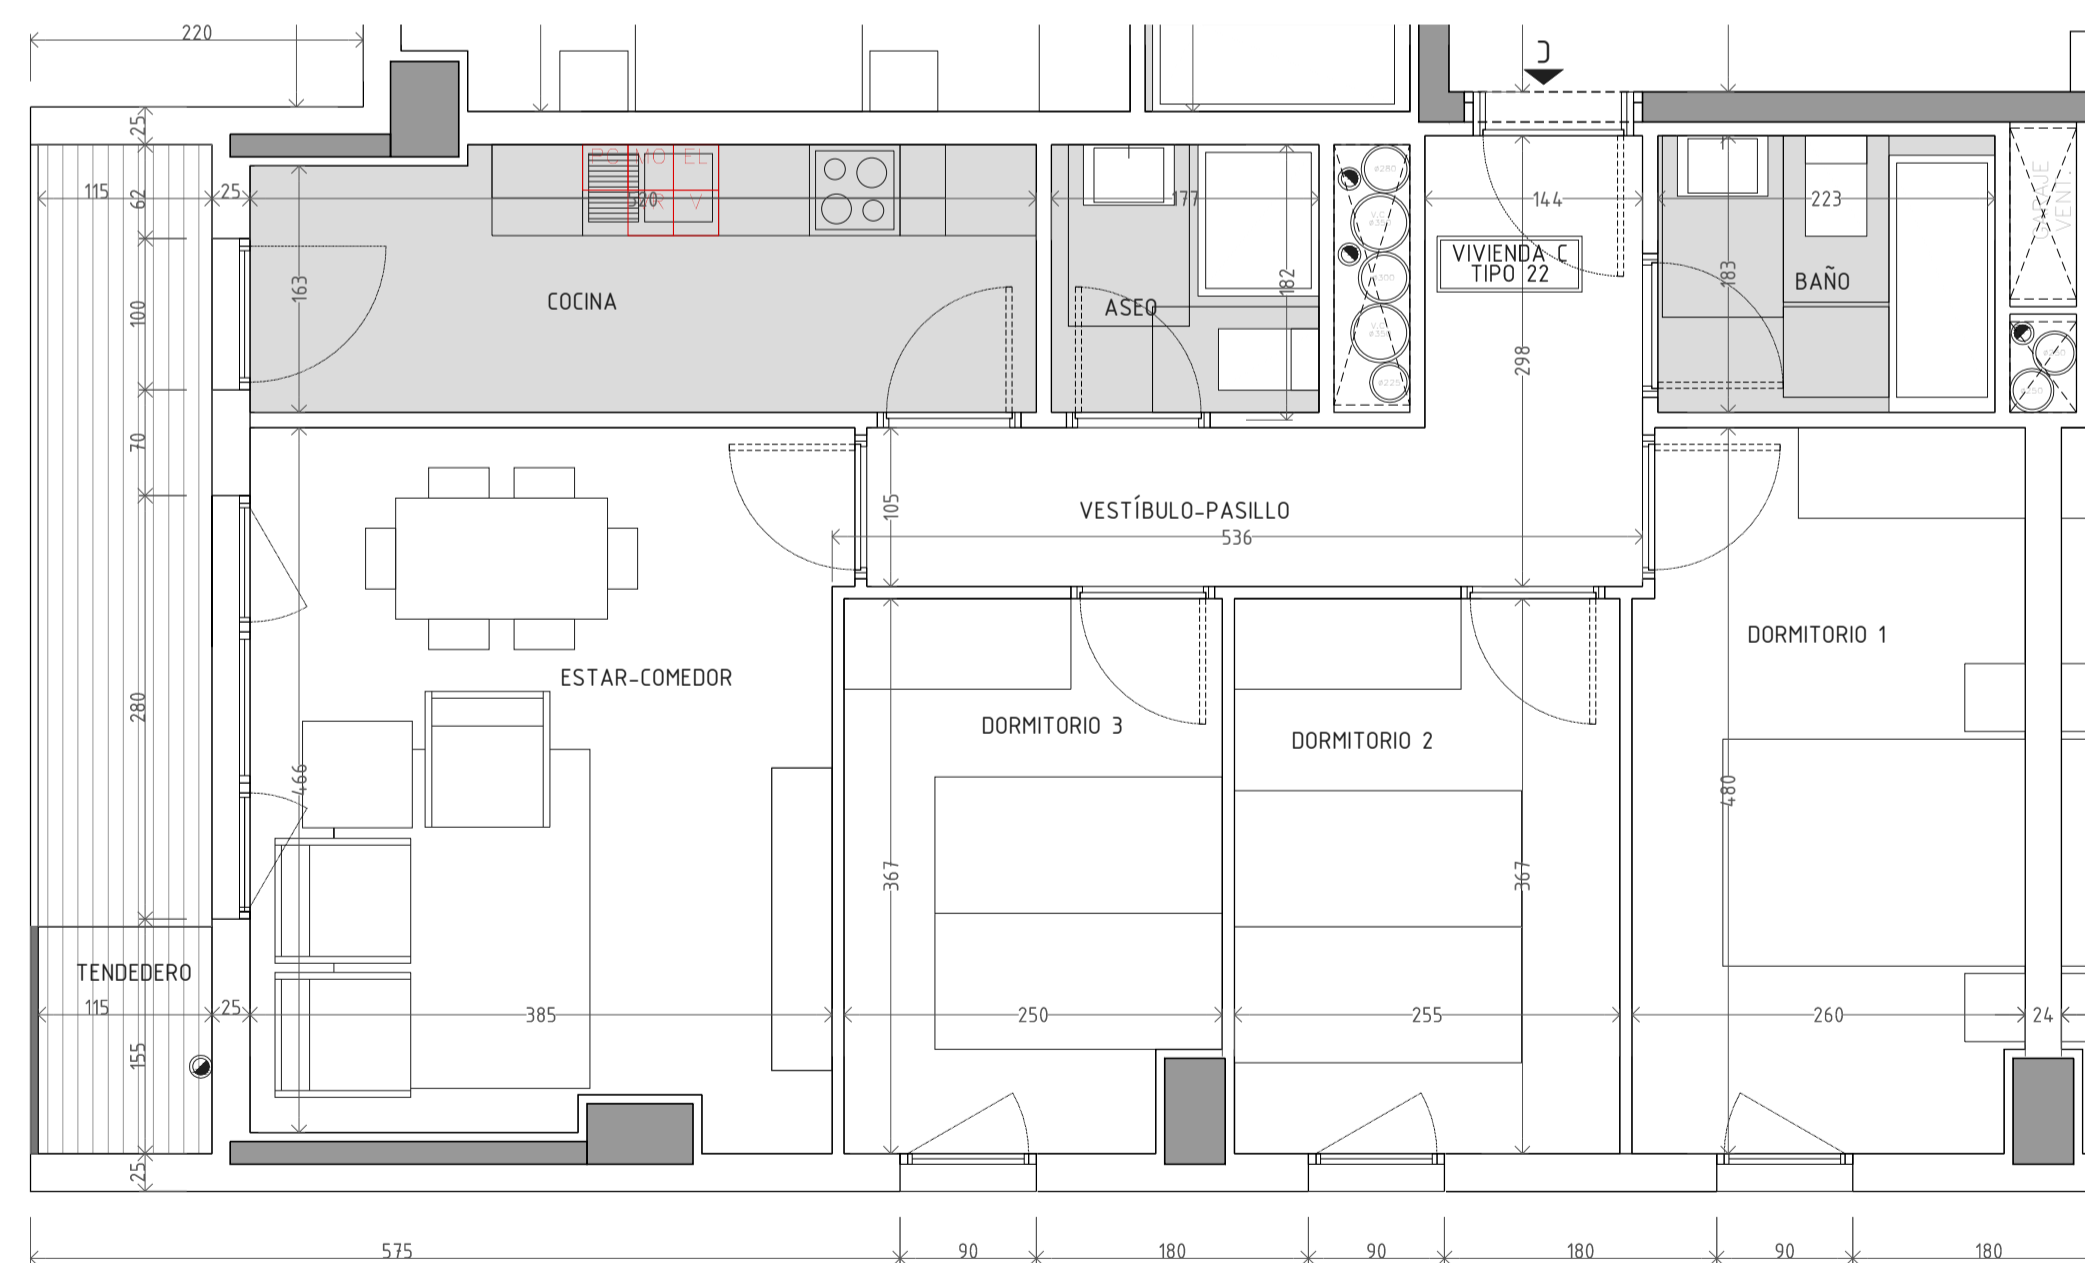

VIVIENDA C TIPO 22 VPO

PLANTAS DE LA 7ª A LA 13ª
PORTAL 1


VESTÍBULO-PASILLO	8.17 m ²
ESTAR-COMEDOR	18.01 m ²
COCINA	9.00 m ²
DORMITORIO 1	12.21 m ²
DORMITORIO 2	9.36 m ²
DORMITORIO 3	8.87 m ²
BAÑO	4.08 m ²
ASEO	3.13 m ²
TERRAZA-TENEDERO (50%)	3.83 m ²
SUPERFICIE ÚTIL TOTAL	76.66 m ²

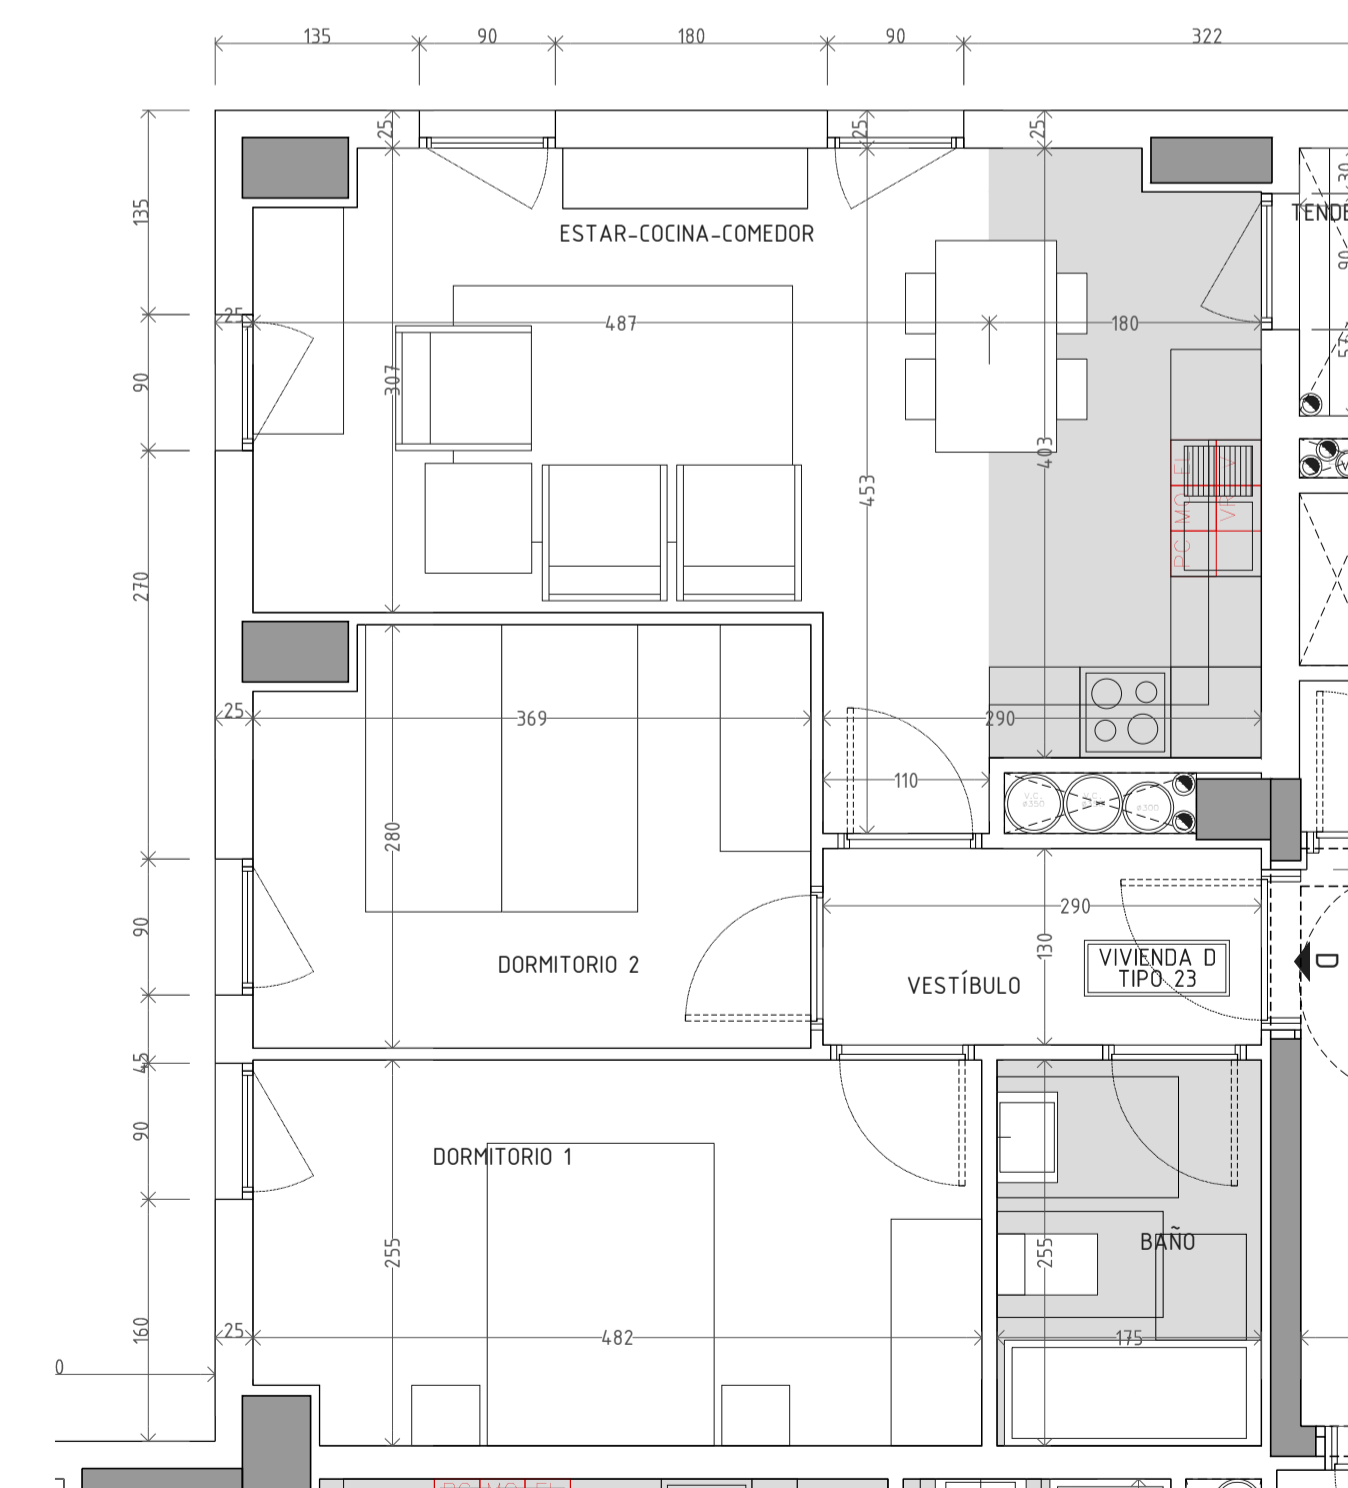

VIVIENDA D TIPO 23 VPO

PLANTAS DE LA 7ª A LA 13ª
PORTAL 1

VESTÍBULO	3.77 m ²
ESTAR-COMEDOR-COCINA	23.31 m ²
DORMITORIO 1	12.11 m ²
DORMITORIO 2	10.03 m ²
BAÑO	4.46 m ²
SUPERFICIE ÚTIL TOTAL	53.68 m ²

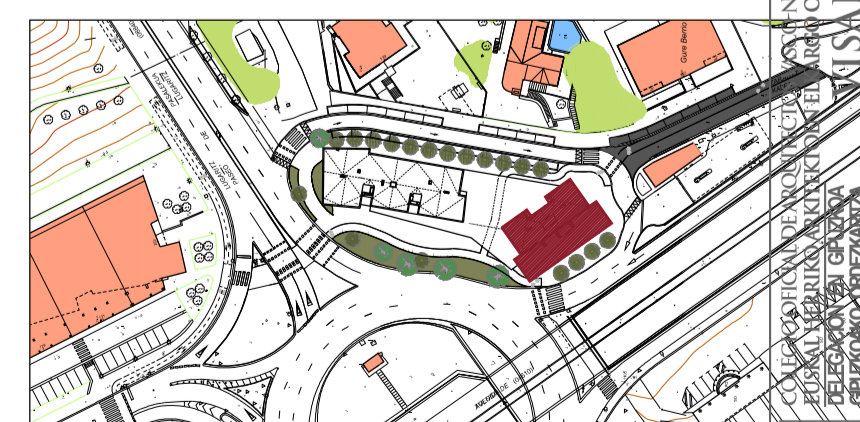

PROYECTO BÁSICO
75 VPO + 25 VPT, LOCALES, GARAJES Y ANEJOS EN LA PARCELA IB.18.1 "AMERIKA PLAZA"
IB.18.1 "AMERIKA PLAZA" LUR ZATIAN 75 BOE + 25 TBE, LOKAL, GARAJE ETA ERANSKINAK

DONOSTIA

estudio urgarri
ARQUITECTURA - INGENIERIA - PAISAJE

JOSÉ JAVIER URUGARRI
ARQUITECTO

PATXI GAETANINZA SANTA COLOMA
INGENIERO DE OBRAS

AMERLABAR
INGENIERO DE OBRAS

REVISIÓN Nº: 1
FECHA: AGOSTO 2011 ABUZTUA

ESCALA: 1:50
A.05.11R1

PLANOS DE ARQUITECTURA
PLANTAS TIPO BLOQUE 2
ARKITEKTURA LANIURDIAK
EREDU OINAK 2. BLOKEA

08/09/2011
OINARRIZKO EBANIMOA
OINARRIZKO EBANIMOA
OINARRIZKO EBANIMOA
OINARRIZKO EBANIMOA