


VIVIENDA C TIPO 6 VPT

PLANTAS DE LA 2ª A LA 7ª
PORTAL 1


VESTÍBULO-PASILLO	5.87 m ²
ESTAR-COMEDOR-COCINA	23.86 m ²
DORMITORIO 1	12.55 m ²
DORMITORIO 2	12.38 m ²
BAÑO	4.38 m ²
SUPERFICIE ÚTIL TOTAL	59.04 m²

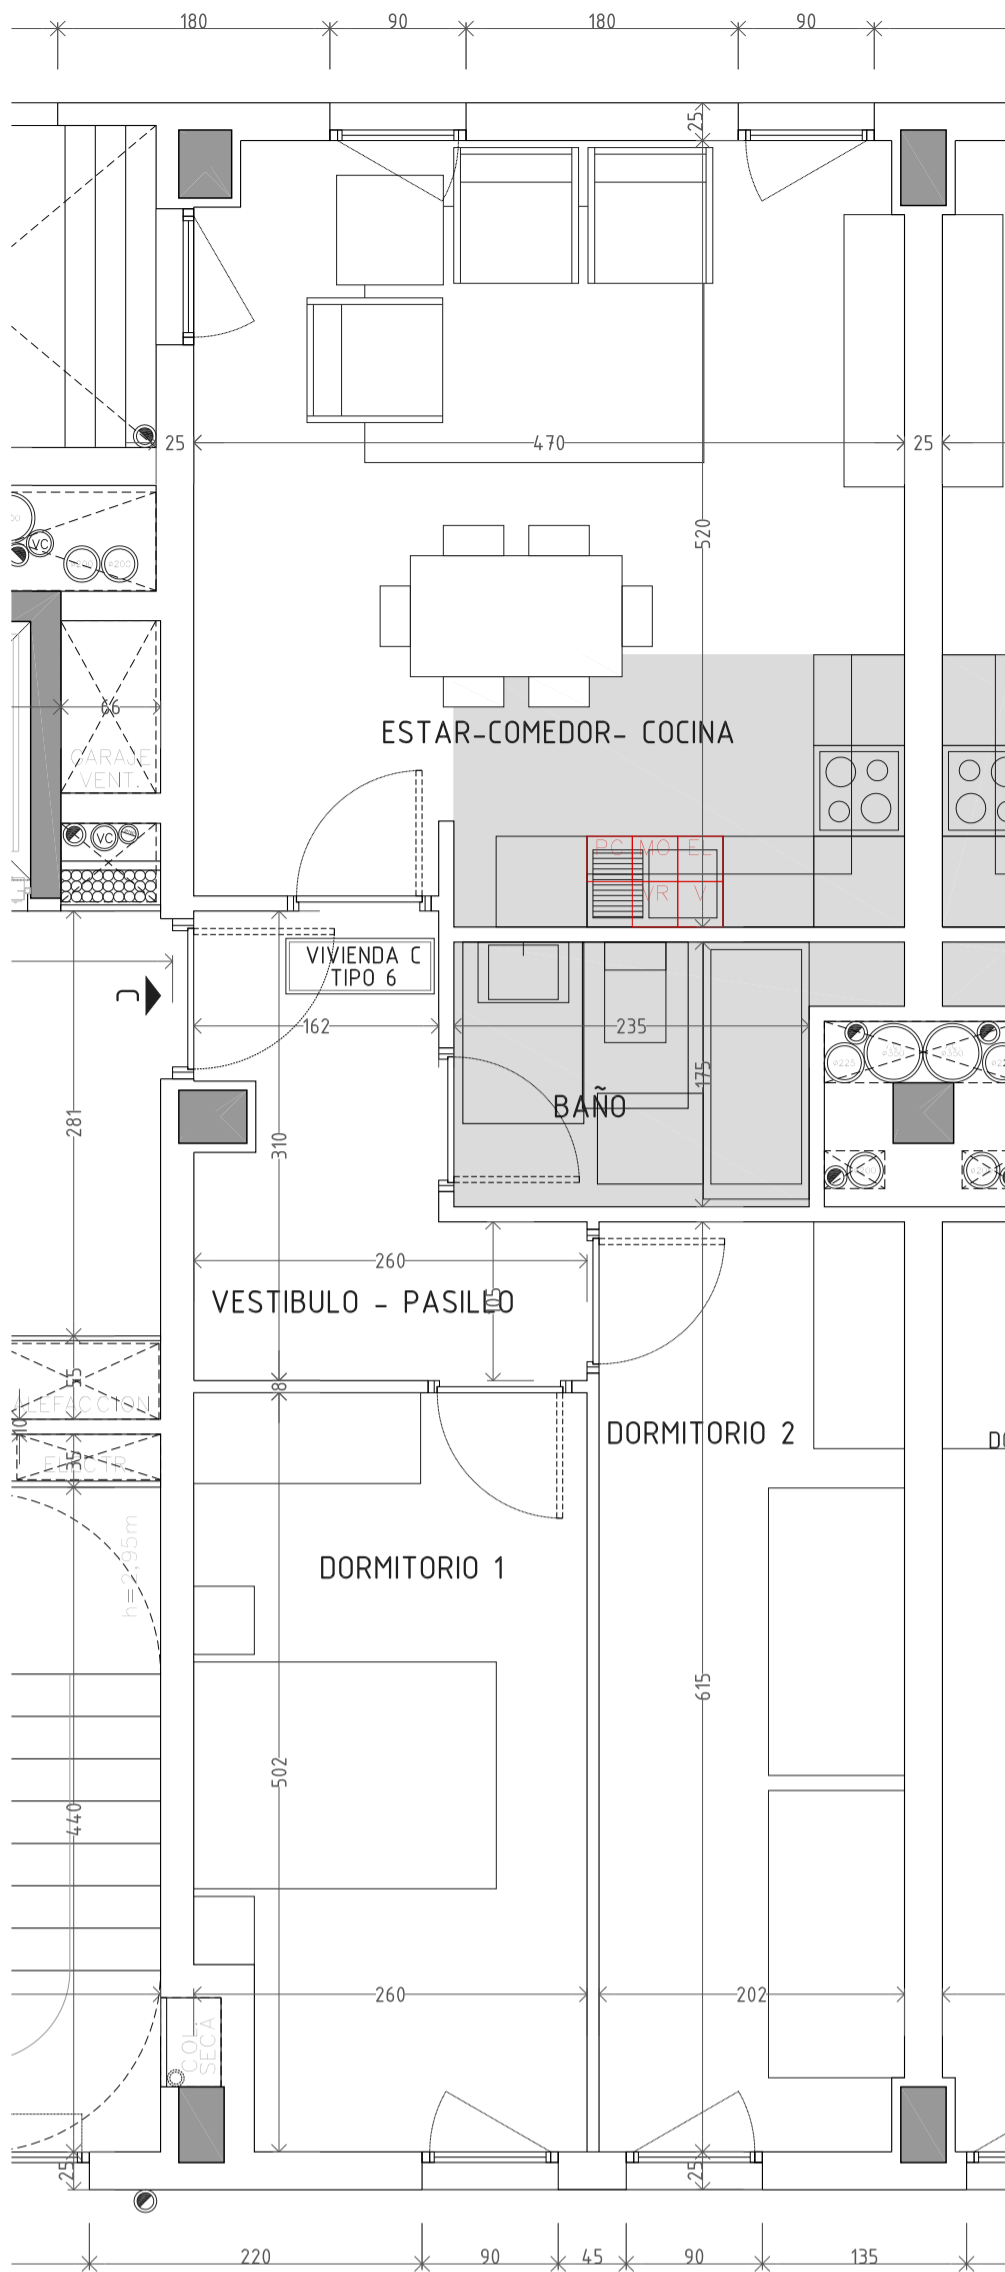

VIVIENDA C TIPO 7 VPT

PLANTA 8ª
PORTAL 1



PASILLO	4.70 m ²
ESTAR-COMEDOR-COCINA	24.92 m ²
DORMITORIO 1	11.48 m ²
DORMITORIO 2	11.51 m ²
BAÑO	4.42 m ²
SUPERFICIE ÚTIL TOTAL	57.03 m²

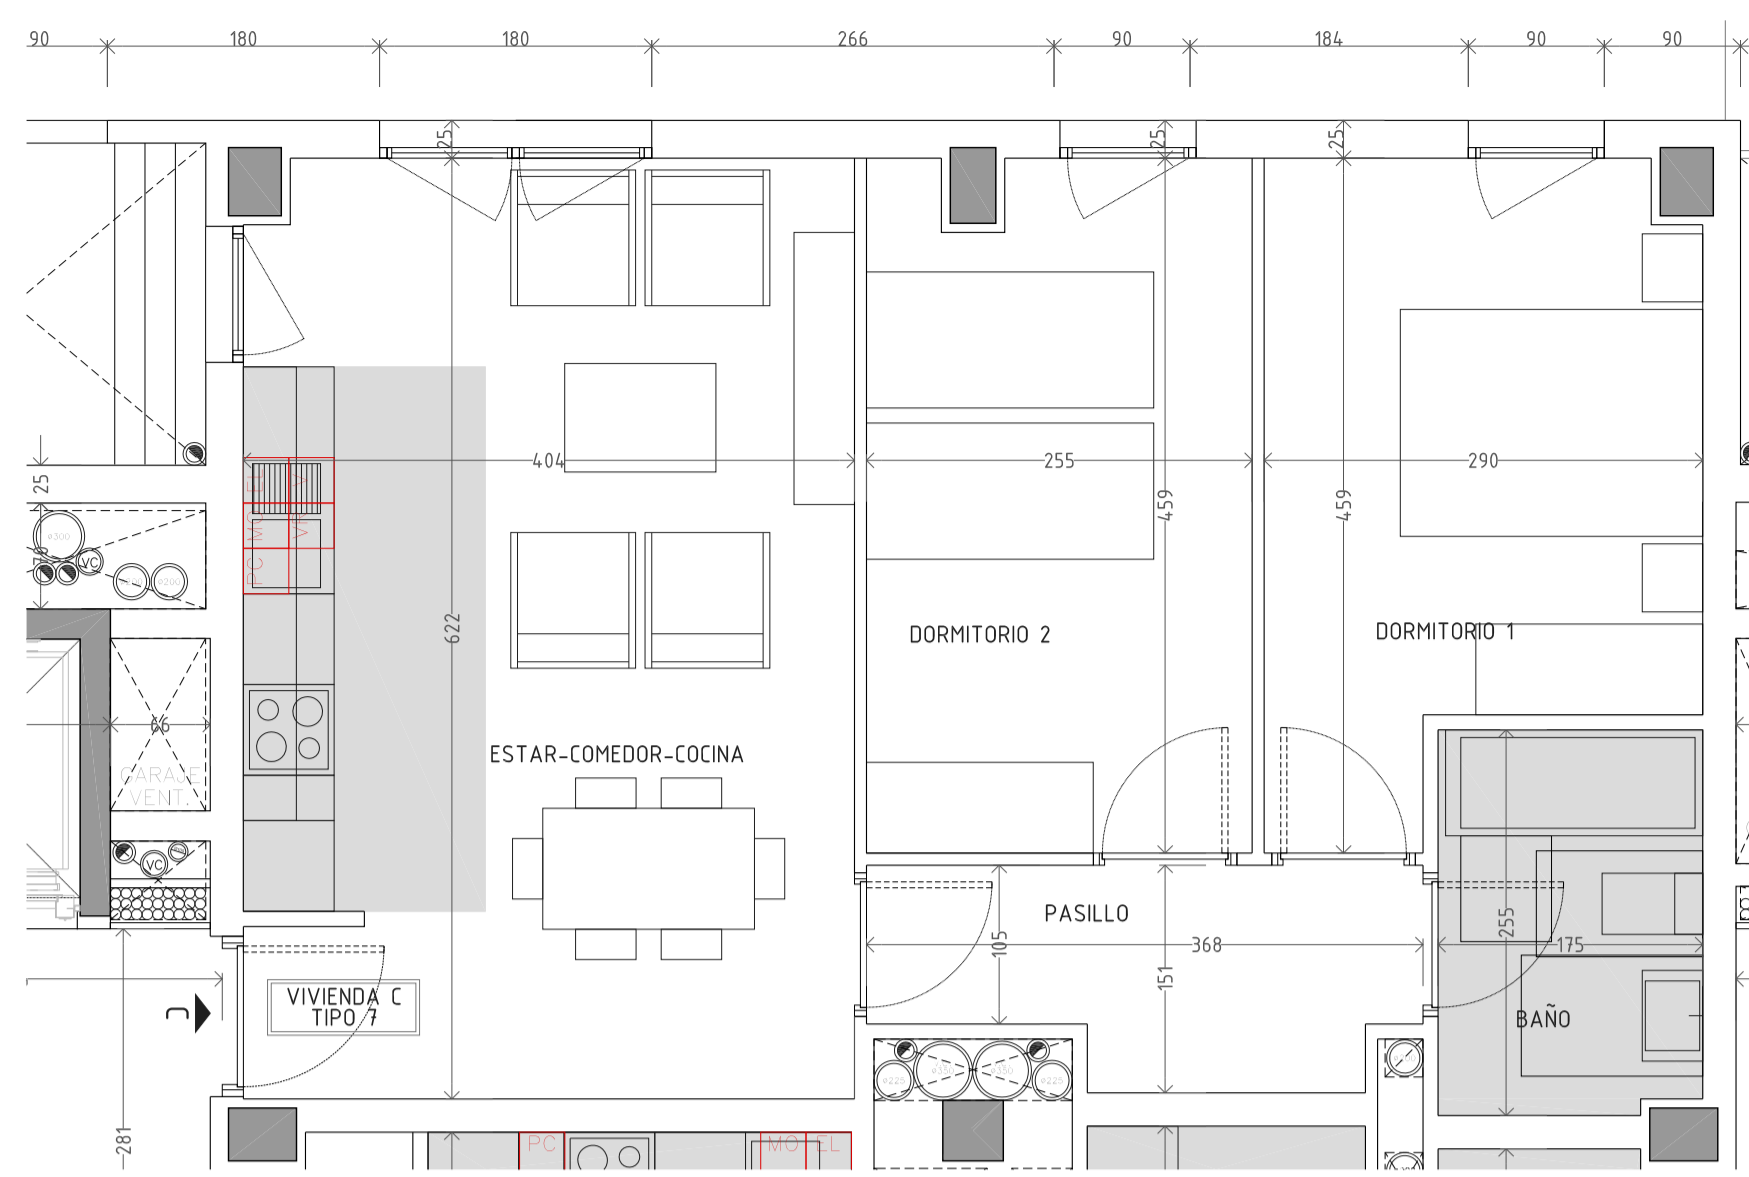


VIVIENDA D TIPO 8 VPT

PLANTA 8ª
PORTAL 1


PASILLO	5.05 m ²
ESTAR-COMEDOR-COCINA	26.84 m ²
DORMITORIO 1	12.69 m ²
DORMITORIO 2	9.61 m ²
BAÑO	4.41 m ²
TENEDERO/TERRAZA (50%)	1.34 m ²
SUPERFICIE ÚTIL TOTAL	59.94 m²

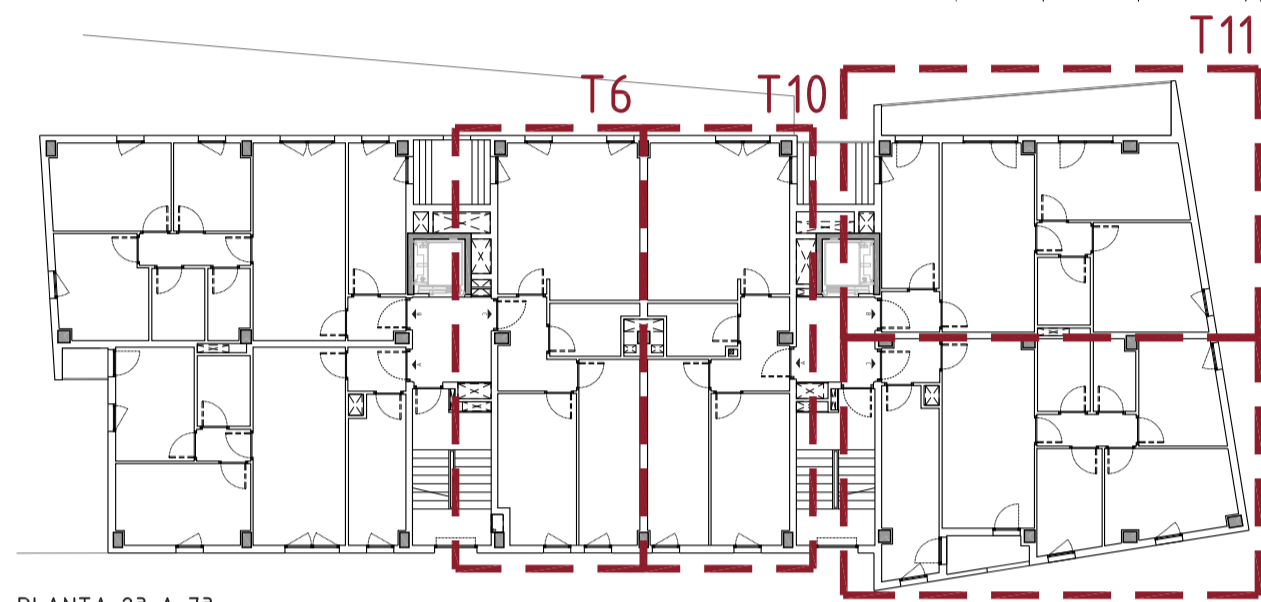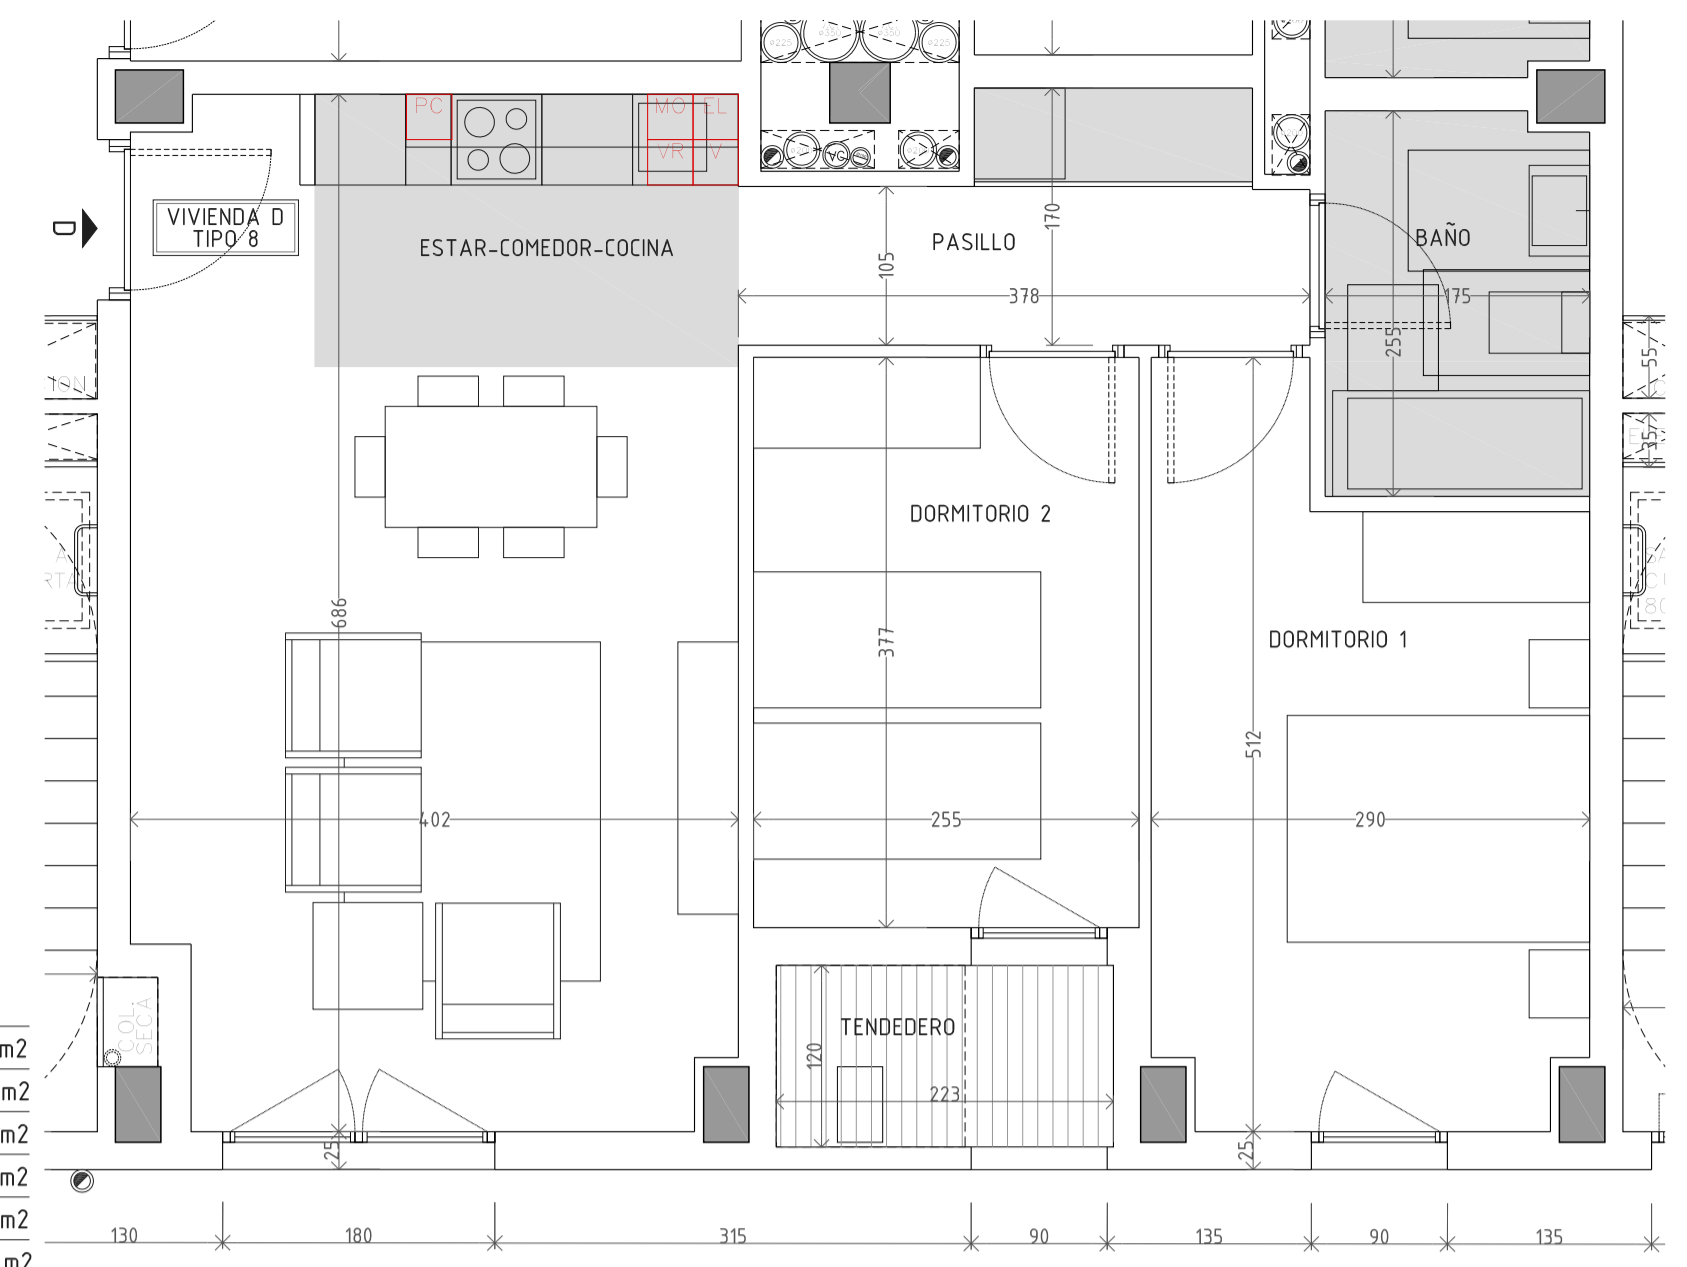

PLANTA 2ª A 7ª

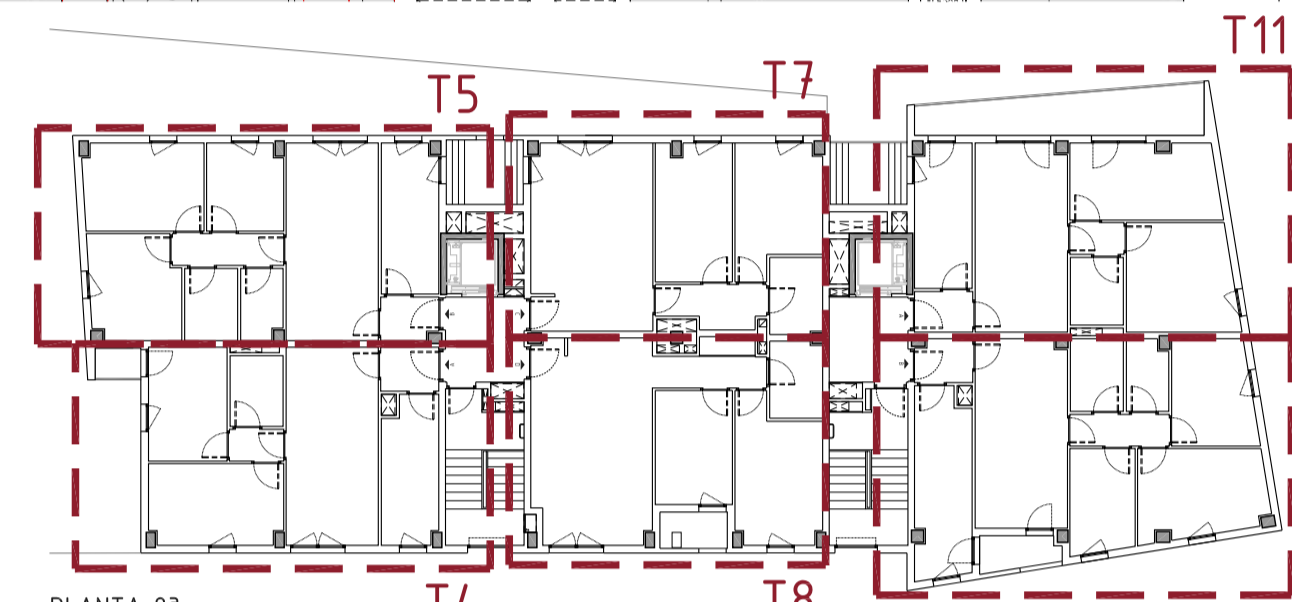

PLANTA 8ª
* LOS TIPOS T4 Y T5 SE DEFINEN EN EL PLANO A.05.8R1

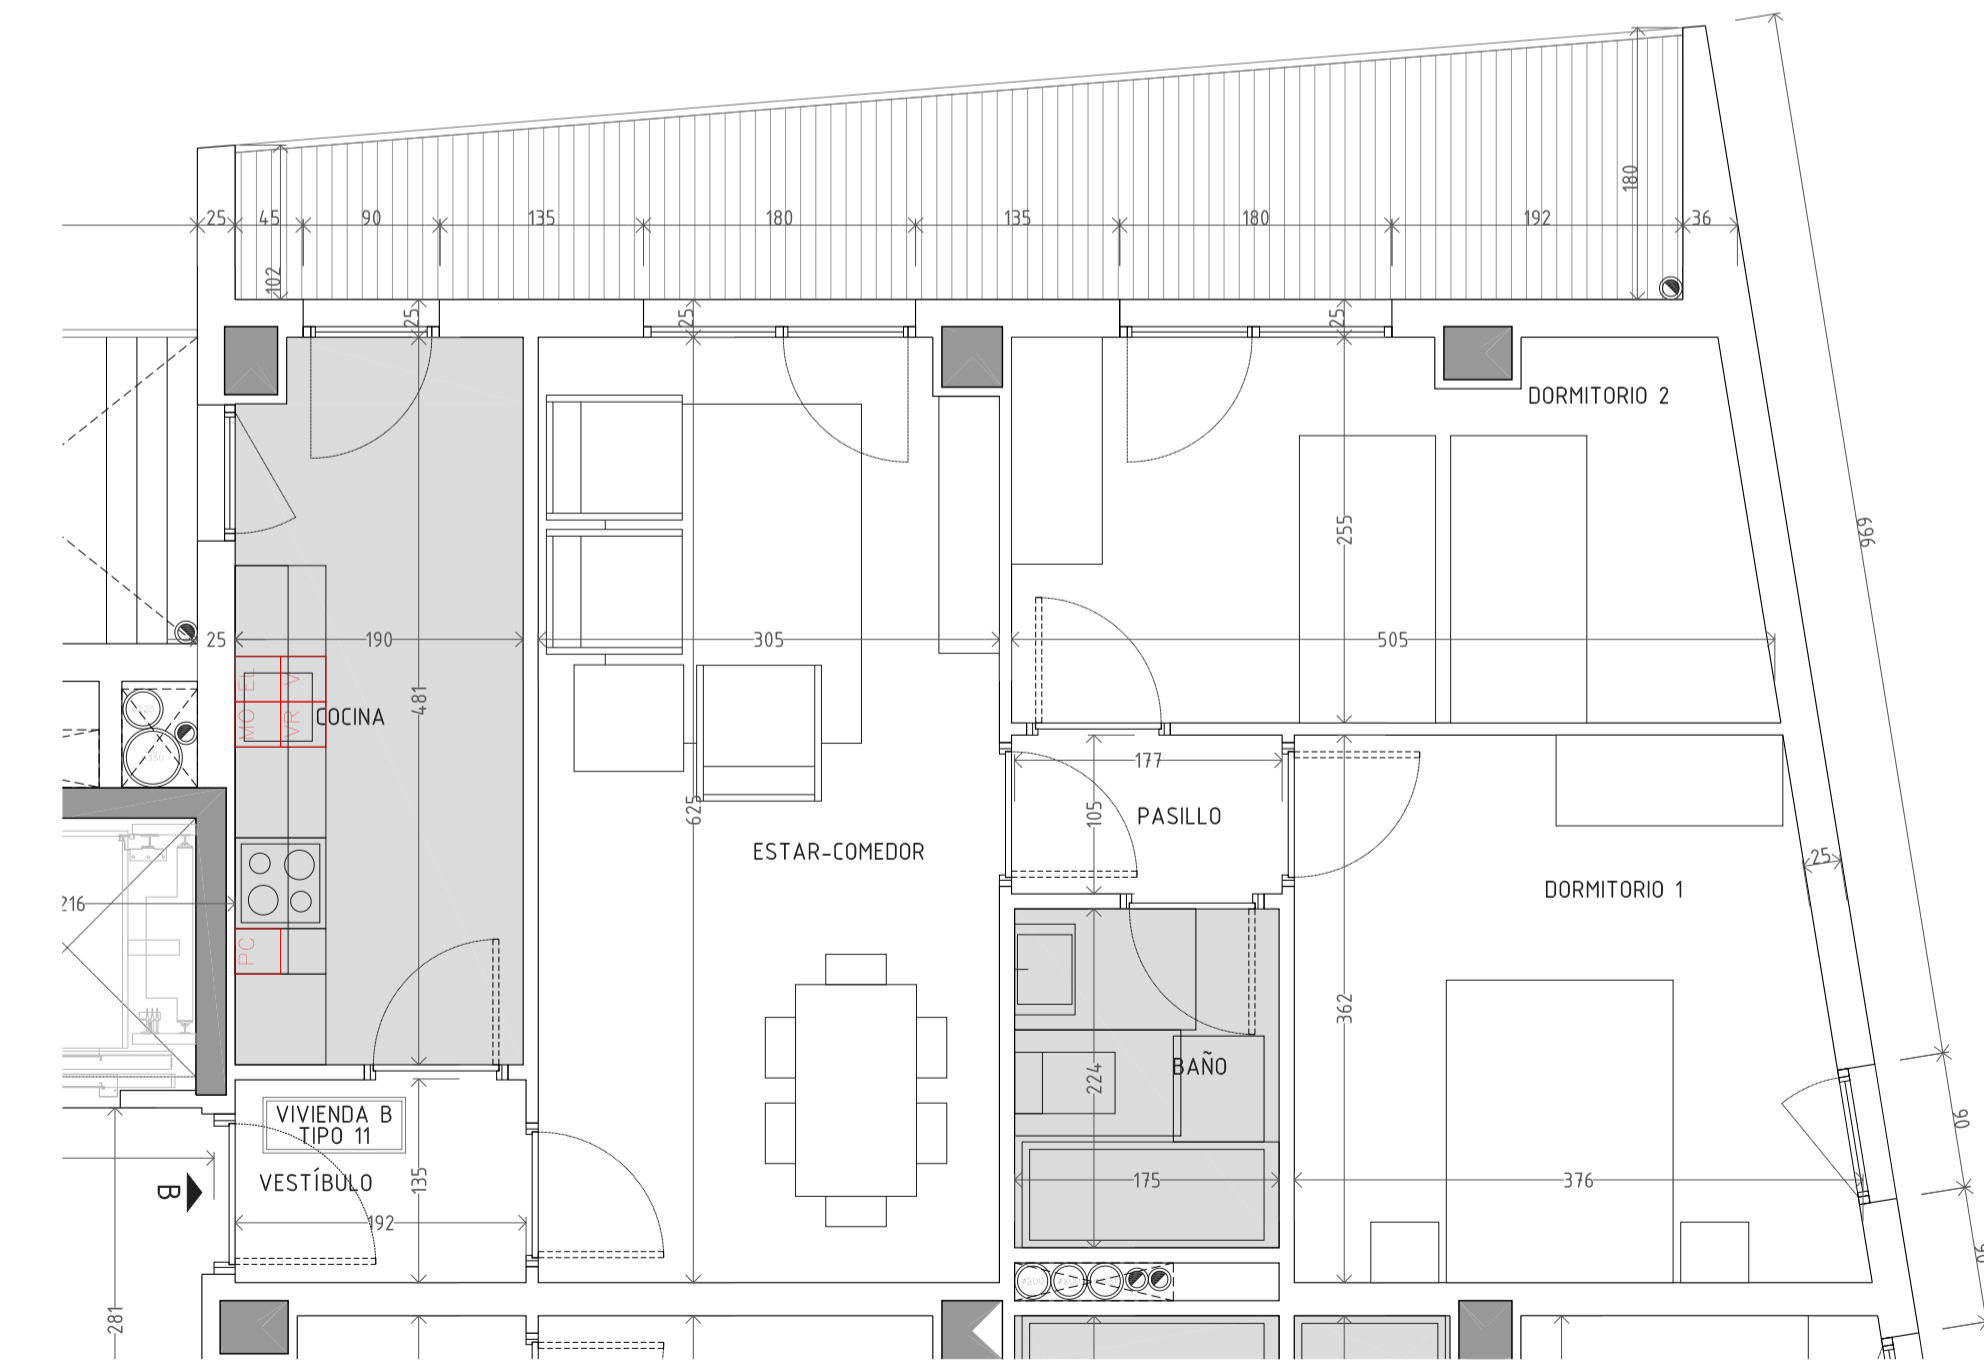

VIVIENDA B Y A(8º) TIPO 11 VPO



PLANTAS DE LA 2ª A LA 8ª
PORTAL 2

VESTÍBULO	2.58 m ²
ESTAR-COMEDOR	18.89 m ²
COCINA	9.01 m ²
DORMITORIO 1	12.77 m ²
DORMITORIO 2	12.25 m ²
BAÑO	3.92 m ²
PASILLO	1.88 m ²
TERRAZA (50%)	6.50 m ²
SUPERFICIE ÚTIL TOTAL	67.80 m²

VIVIENDA A TIPO 10 VPO

PLANTAS DE LA 2ª A LA 7ª
PORTAL 2


VESTÍBULO-PASILLO	5.87 m ²
ESTAR-COMEDOR-COCINA	23.85 m ²
DORMITORIO 1	12.92 m ²
DORMITORIO 2	12.38 m ²
BAÑO	4.25 m ²
SUPERFICIE ÚTIL TOTAL	59.27 m²

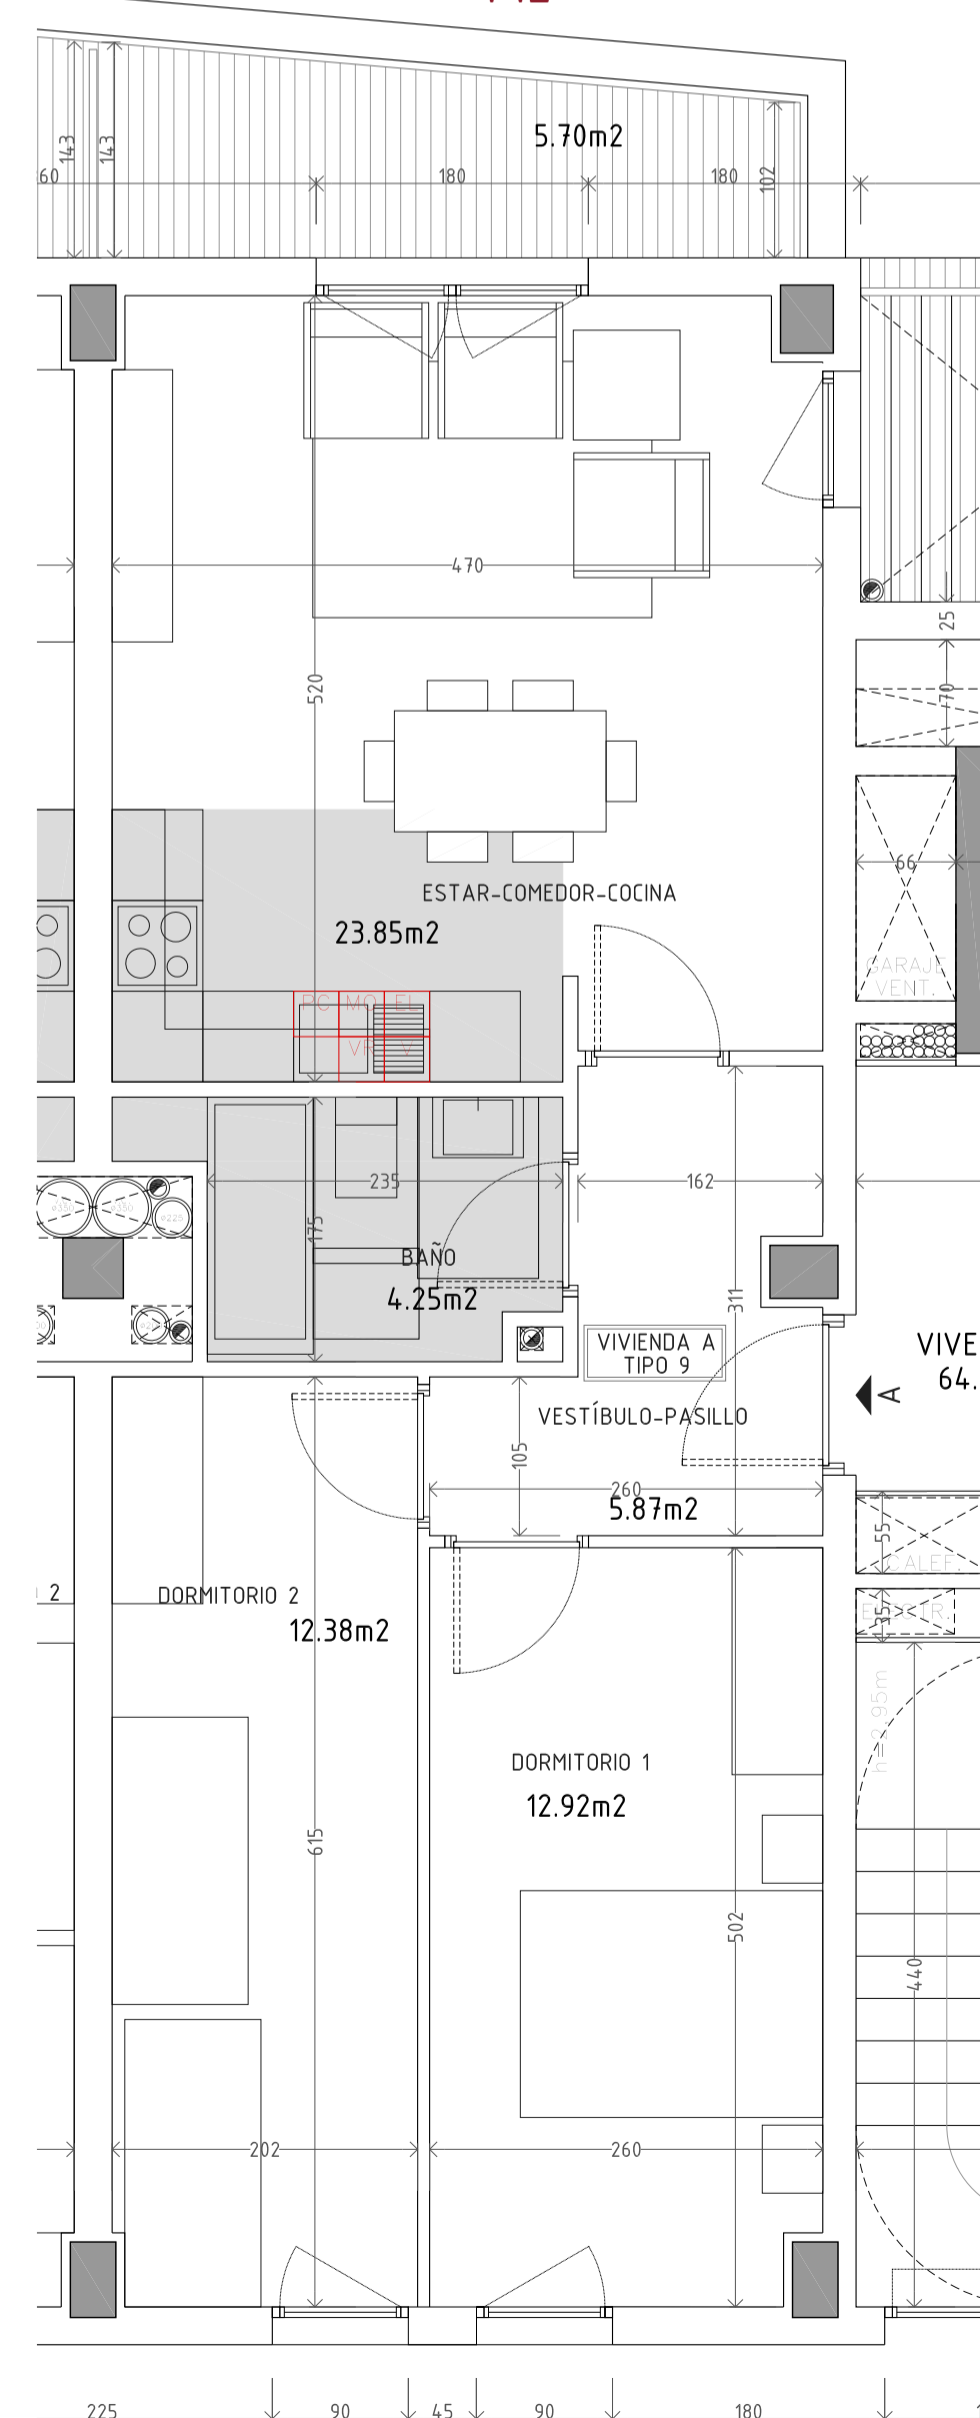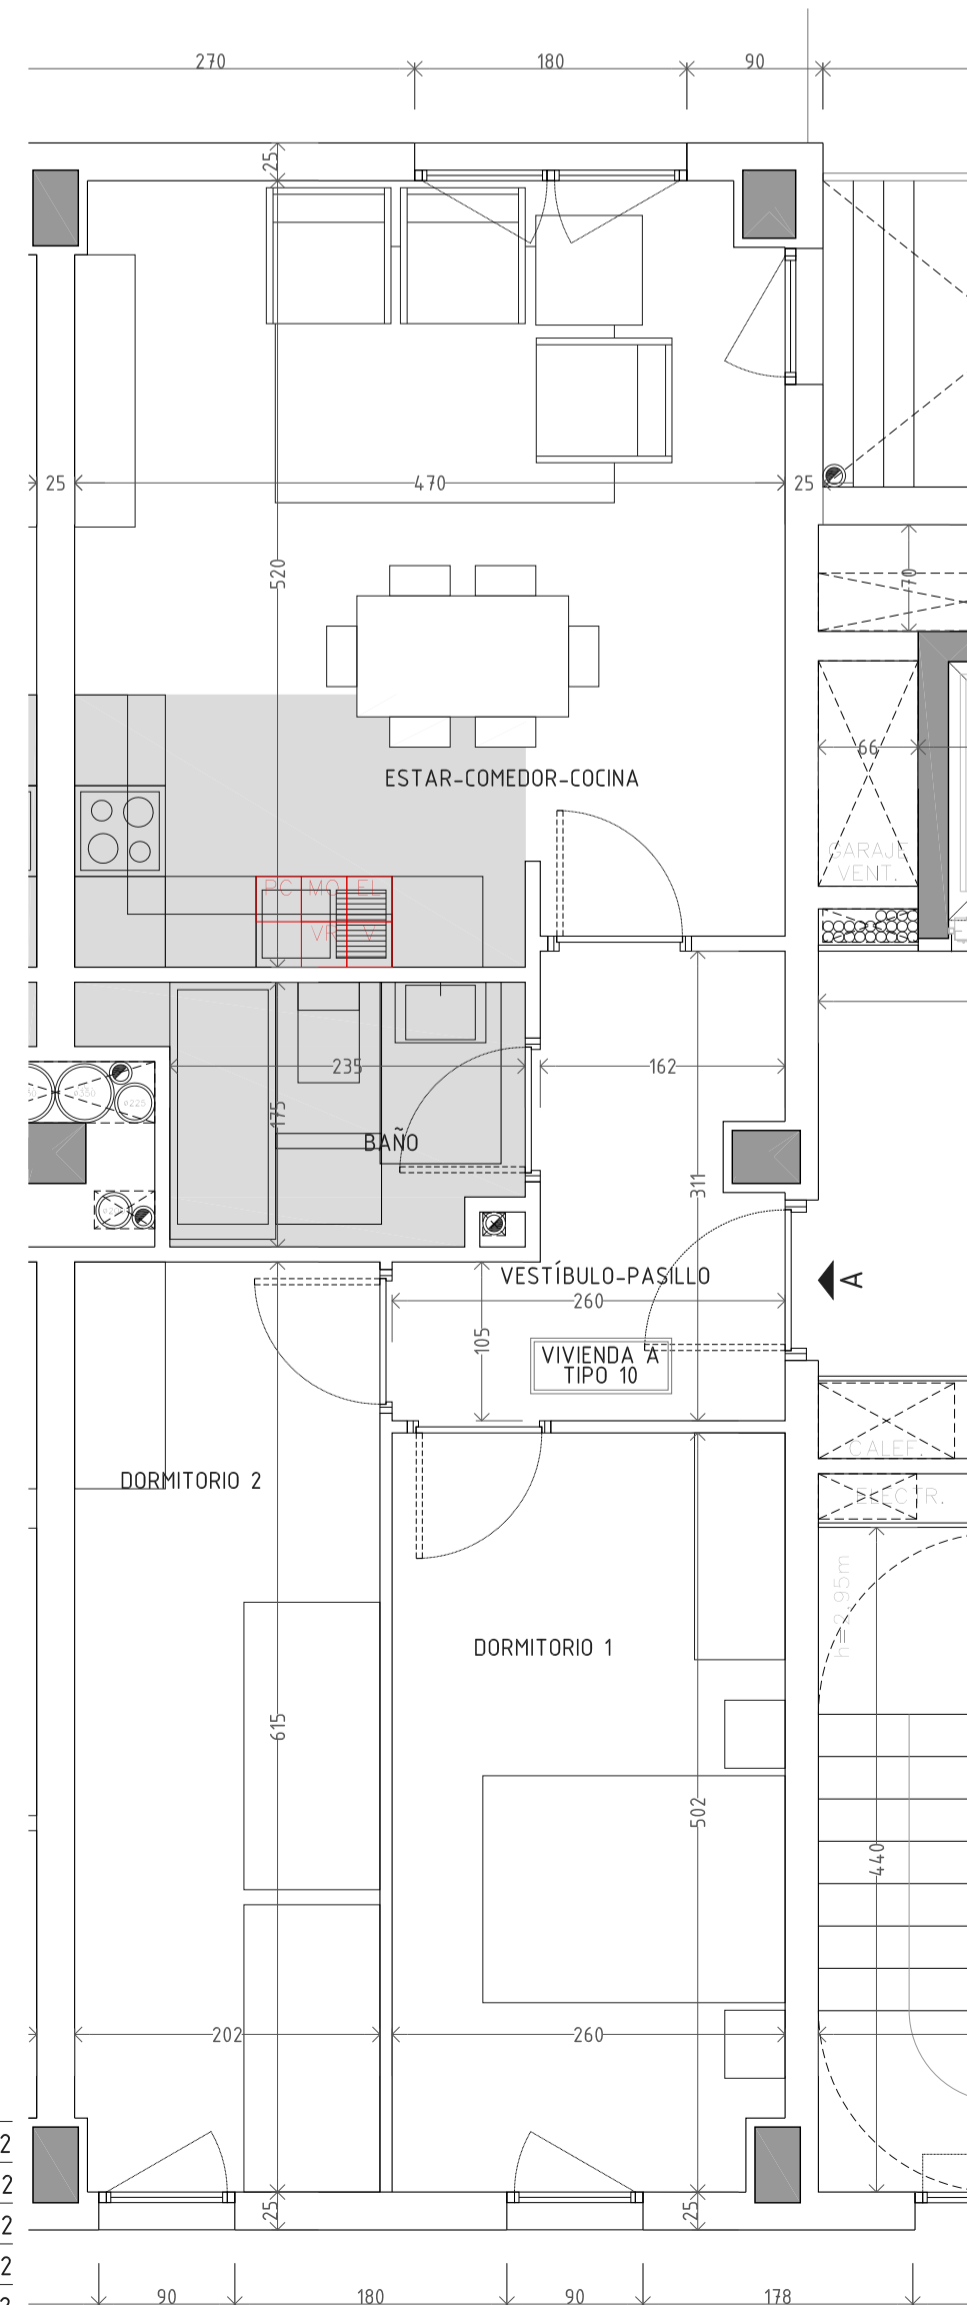

VIVIENDA A TIPO 9 VPO

PLANTA 1ª
PORTAL 2


VESTÍBULO-PASILLO	5.87 m ²
ESTAR-COMEDOR-COCINA	23.85 m ²
DORMITORIO 1	12.92 m ²
DORMITORIO 2	12.38 m ²
BAÑO	4.25 m ²
TERRAZA	5.70 m ²
SUPERFICIE ÚTIL TOTAL	64.97 m²

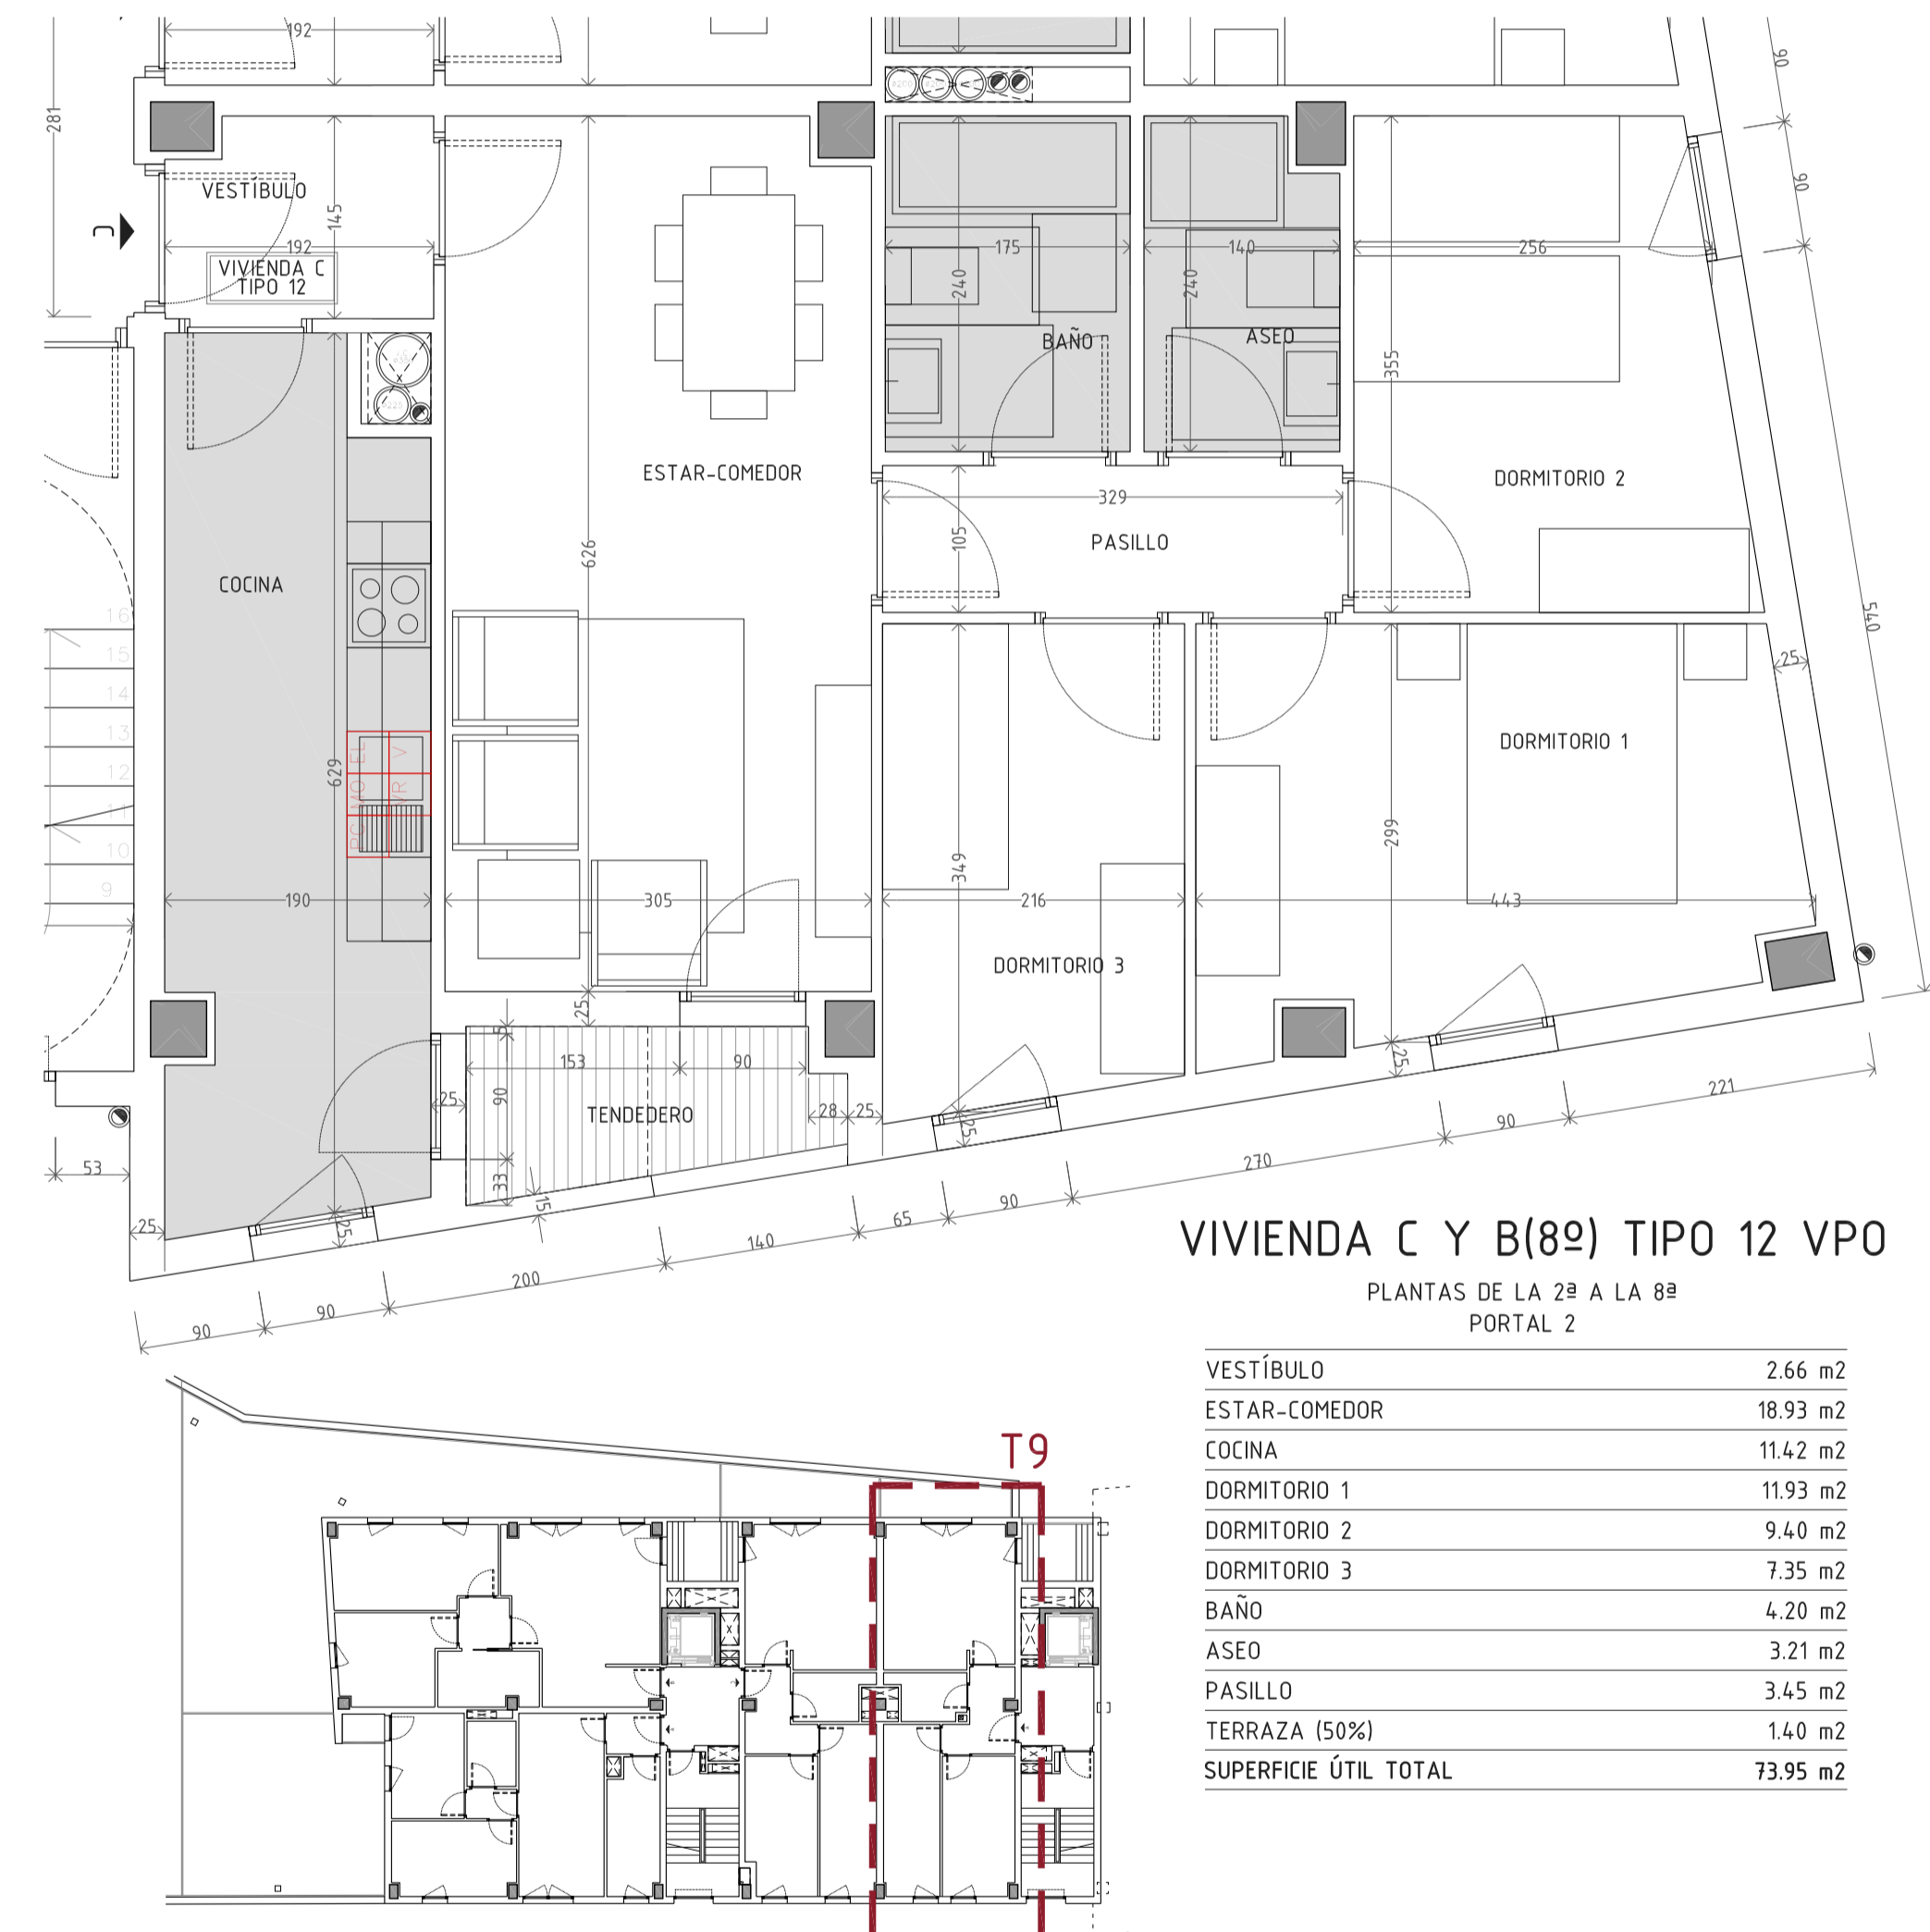

VIVIENDA C Y B(8º) TIPO 12 VPO

PLANTAS DE LA 2ª A LA 8ª
PORTAL 2

VESTÍBULO	2.66 m ²
ESTAR-COMEDOR	18.93 m ²
COCINA	11.42 m ²
DORMITORIO 1	11.93 m ²
DORMITORIO 2	9.40 m ²
DORMITORIO 3	7.35 m ²
BAÑO	4.20 m ²
ASEO	3.21 m ²
PASILLO	3.45 m ²
TERRAZA (50%)	1.40 m ²
SUPERFICIE ÚTIL TOTAL	73.95 m²

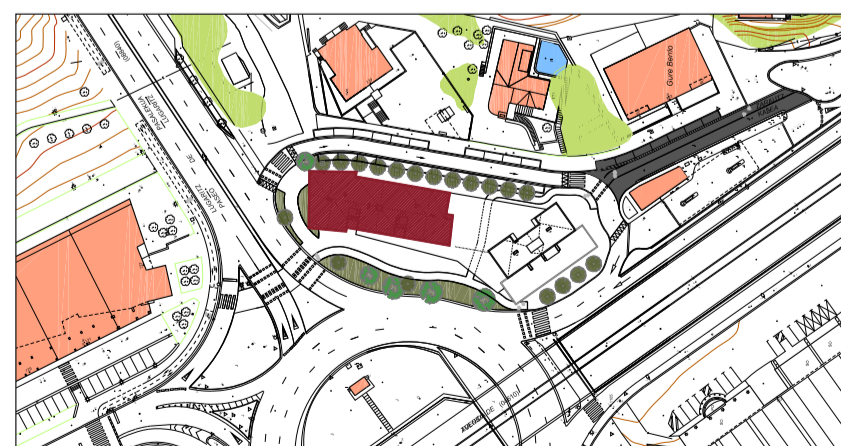

estudio **urgari**
ARQUITECTURA - URBANISMO - INGENIERÍA - ARQUITECTURA - INTERIORISMO - PAISAJERÍA

PROYECTO BÁSICO
75 VPO + 25 VPT, LOCALES, GARAJES Y ANEJOS EN LA PARCELA IB.16.1 "AMERIKA PLAZA"
IB.16.1 "AMERIKA PLAZA" LUR ZATIARIAN 75 BOE + 25 TBE, LOKAL, GARAJE ETA ERANSKINAK

DONOSTIA

OSINARRIZKO EGITASMOA

PLANOS DE ARQUITECTURA
PLANTAS TIPO BLOQUE 1
ARKITEKTURA LANURDIAK
EREDU OINAK 1. BLOKEA

REVISOR: 1 ESCALA: 1:50
DISEÑO: 1 ESCALA: 1:50
FECHA: NOVIEMBRE 2011 AZAROA

A.05.9R3