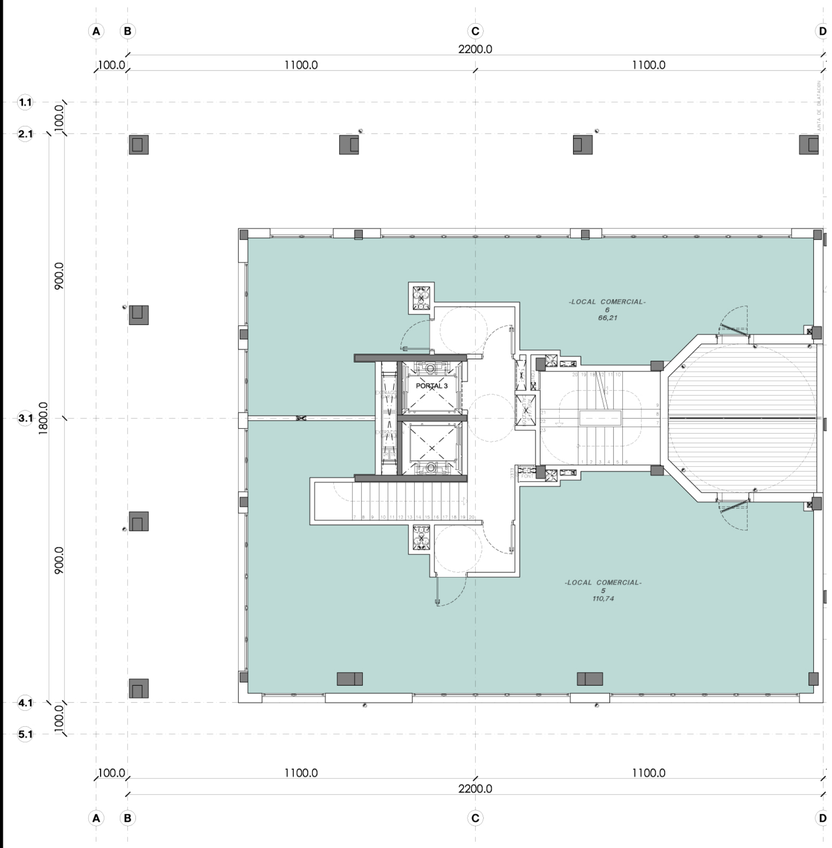

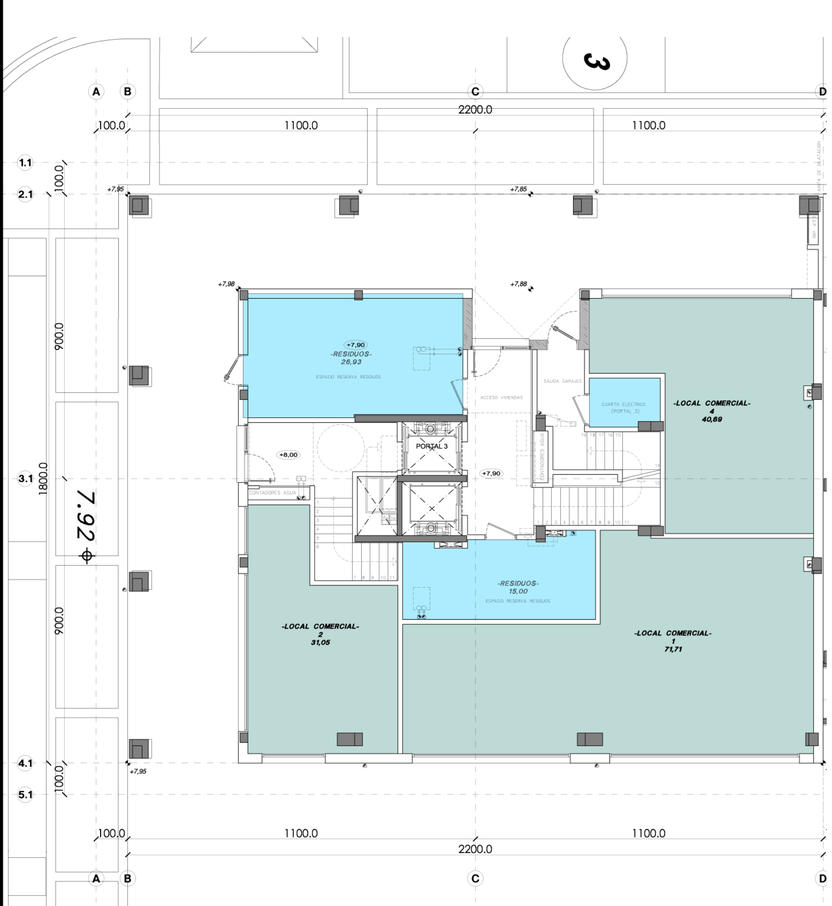

Lo recogido en el presente Documento tiene carácter descriptivo, siendo los Arquitectos autores del Proyecto, así como los Directores de obra y Directores de ejecución de la misma, de acuerdo con la Promotora, los que por razones técnicas interpreten o diriman sobre posibles variaciones.

El presente documento es copia de su original del que es autor la sociedad **ARKILAN**. Su utilización total o parcial, así como cualquier reproducción o cesión a terceros, requerirá la previa autorización expresa de su autor, quedando en todo caso prohibida cualquier modificación unilateral del mismo.

PROYECTO DE EJECUCION

28 VIVIENDAS DE REPOSICION (VR), 32 VIVIENDAS DE REGIMEN ESPECIAL, GARAJES Y ANEJOS EN EL AREA A.I.U. "LO.05- TXOMIN ENEA" PARCELA a.300.5.DONOSTIA.GUIPUZKOA.

FECHA: OCTUBRE 2013

PROMOTOR: DONOSTIAKO UDALA

PLANO NUMERO: B.3

PLANO DE: DEFINICION
PLANTA BAJA y PRIMERA

ESCALA: 1/100
ESCALA DIN A3: 1/200

REDACTOR:

arkilan
ARKITEKTURA ARQUITECTURA / HIRIGINTZA URBANISMO
JUAN ANTONIO BARRENECHEA ARQUITECTO
ASIER ZABALETA ARQUITECTO
JOSU RONCO ARQUITECTO

COLEGIO OFICIAL DE ARQUITECTOS VASCO-NAVARRO
EUSKAL HERRIKO ARKITEKTOEN LEGEZKO ORDAINA
DELEGACION EN GIPUZKOA
GIPUZKOAKO ORDEZKARITZA
06/11/2013
VISADO BISATUA