




PLANTA NOVENA

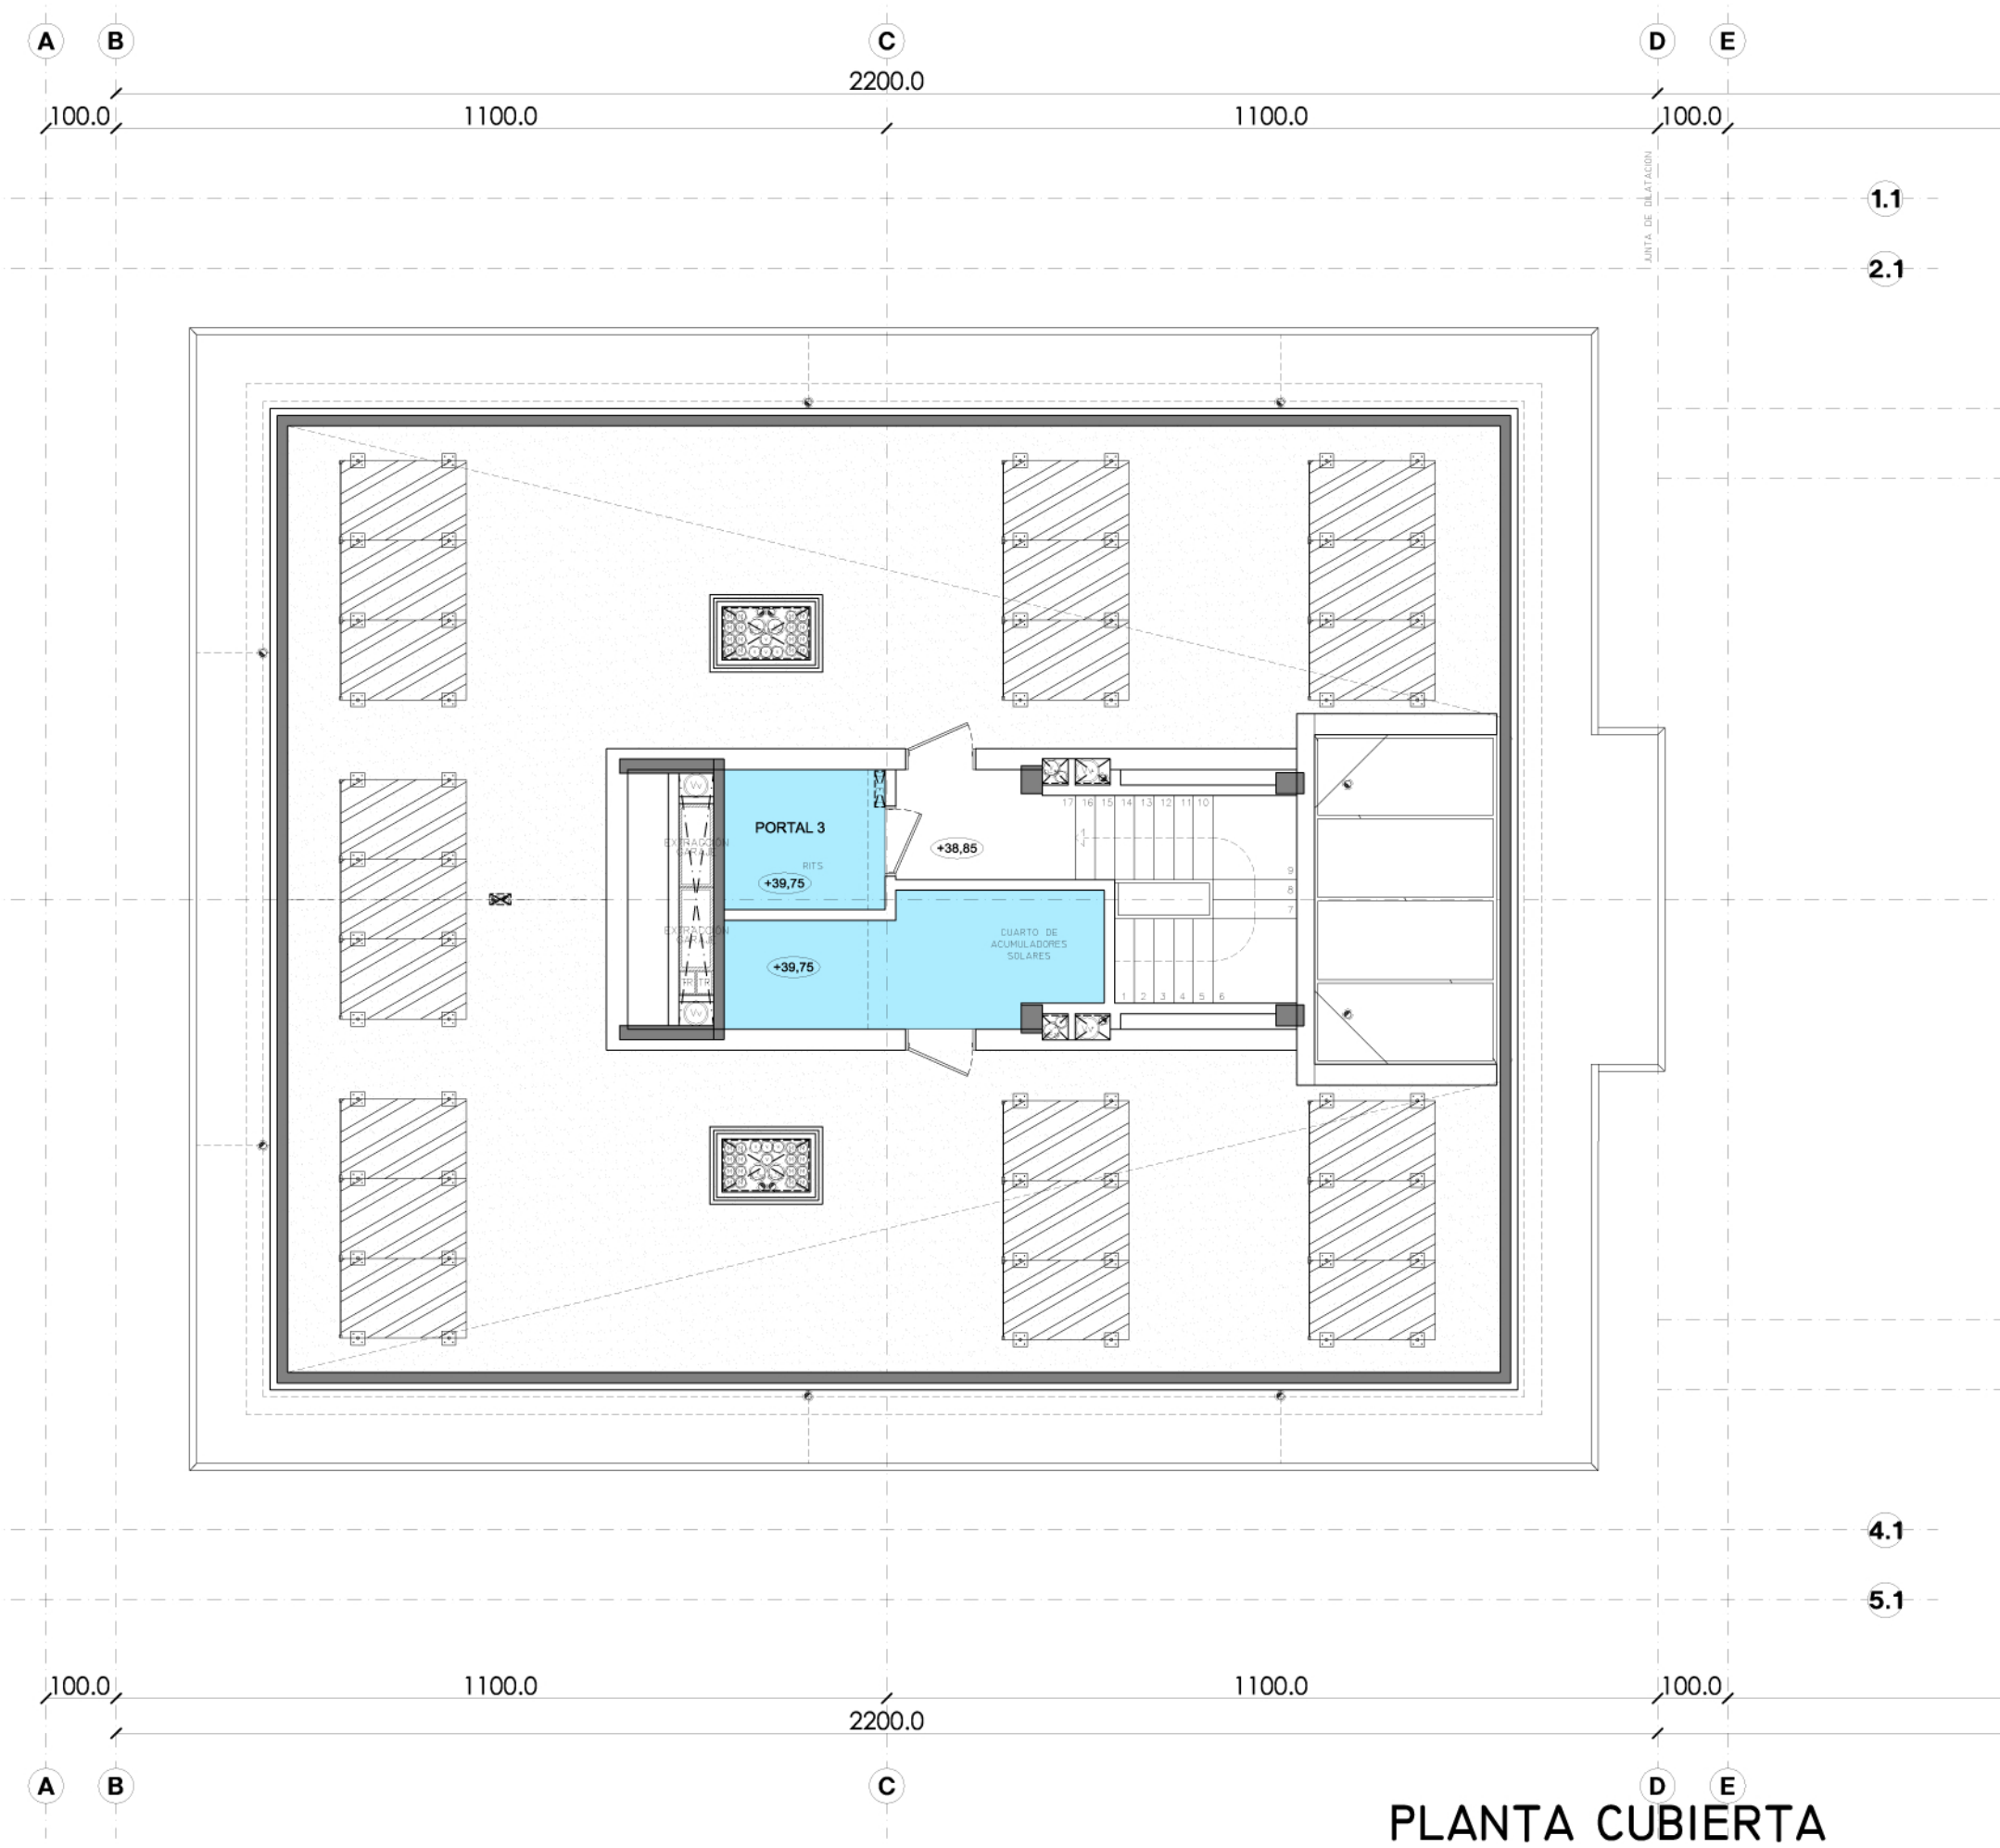

PLANTA CUBIERTA

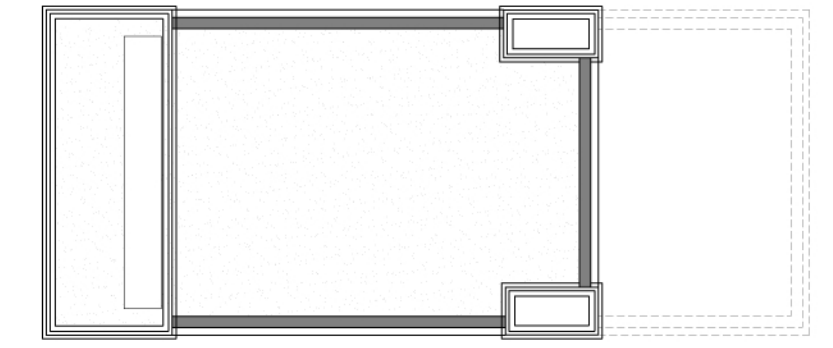

PLANTA SOBRECUBIERTA

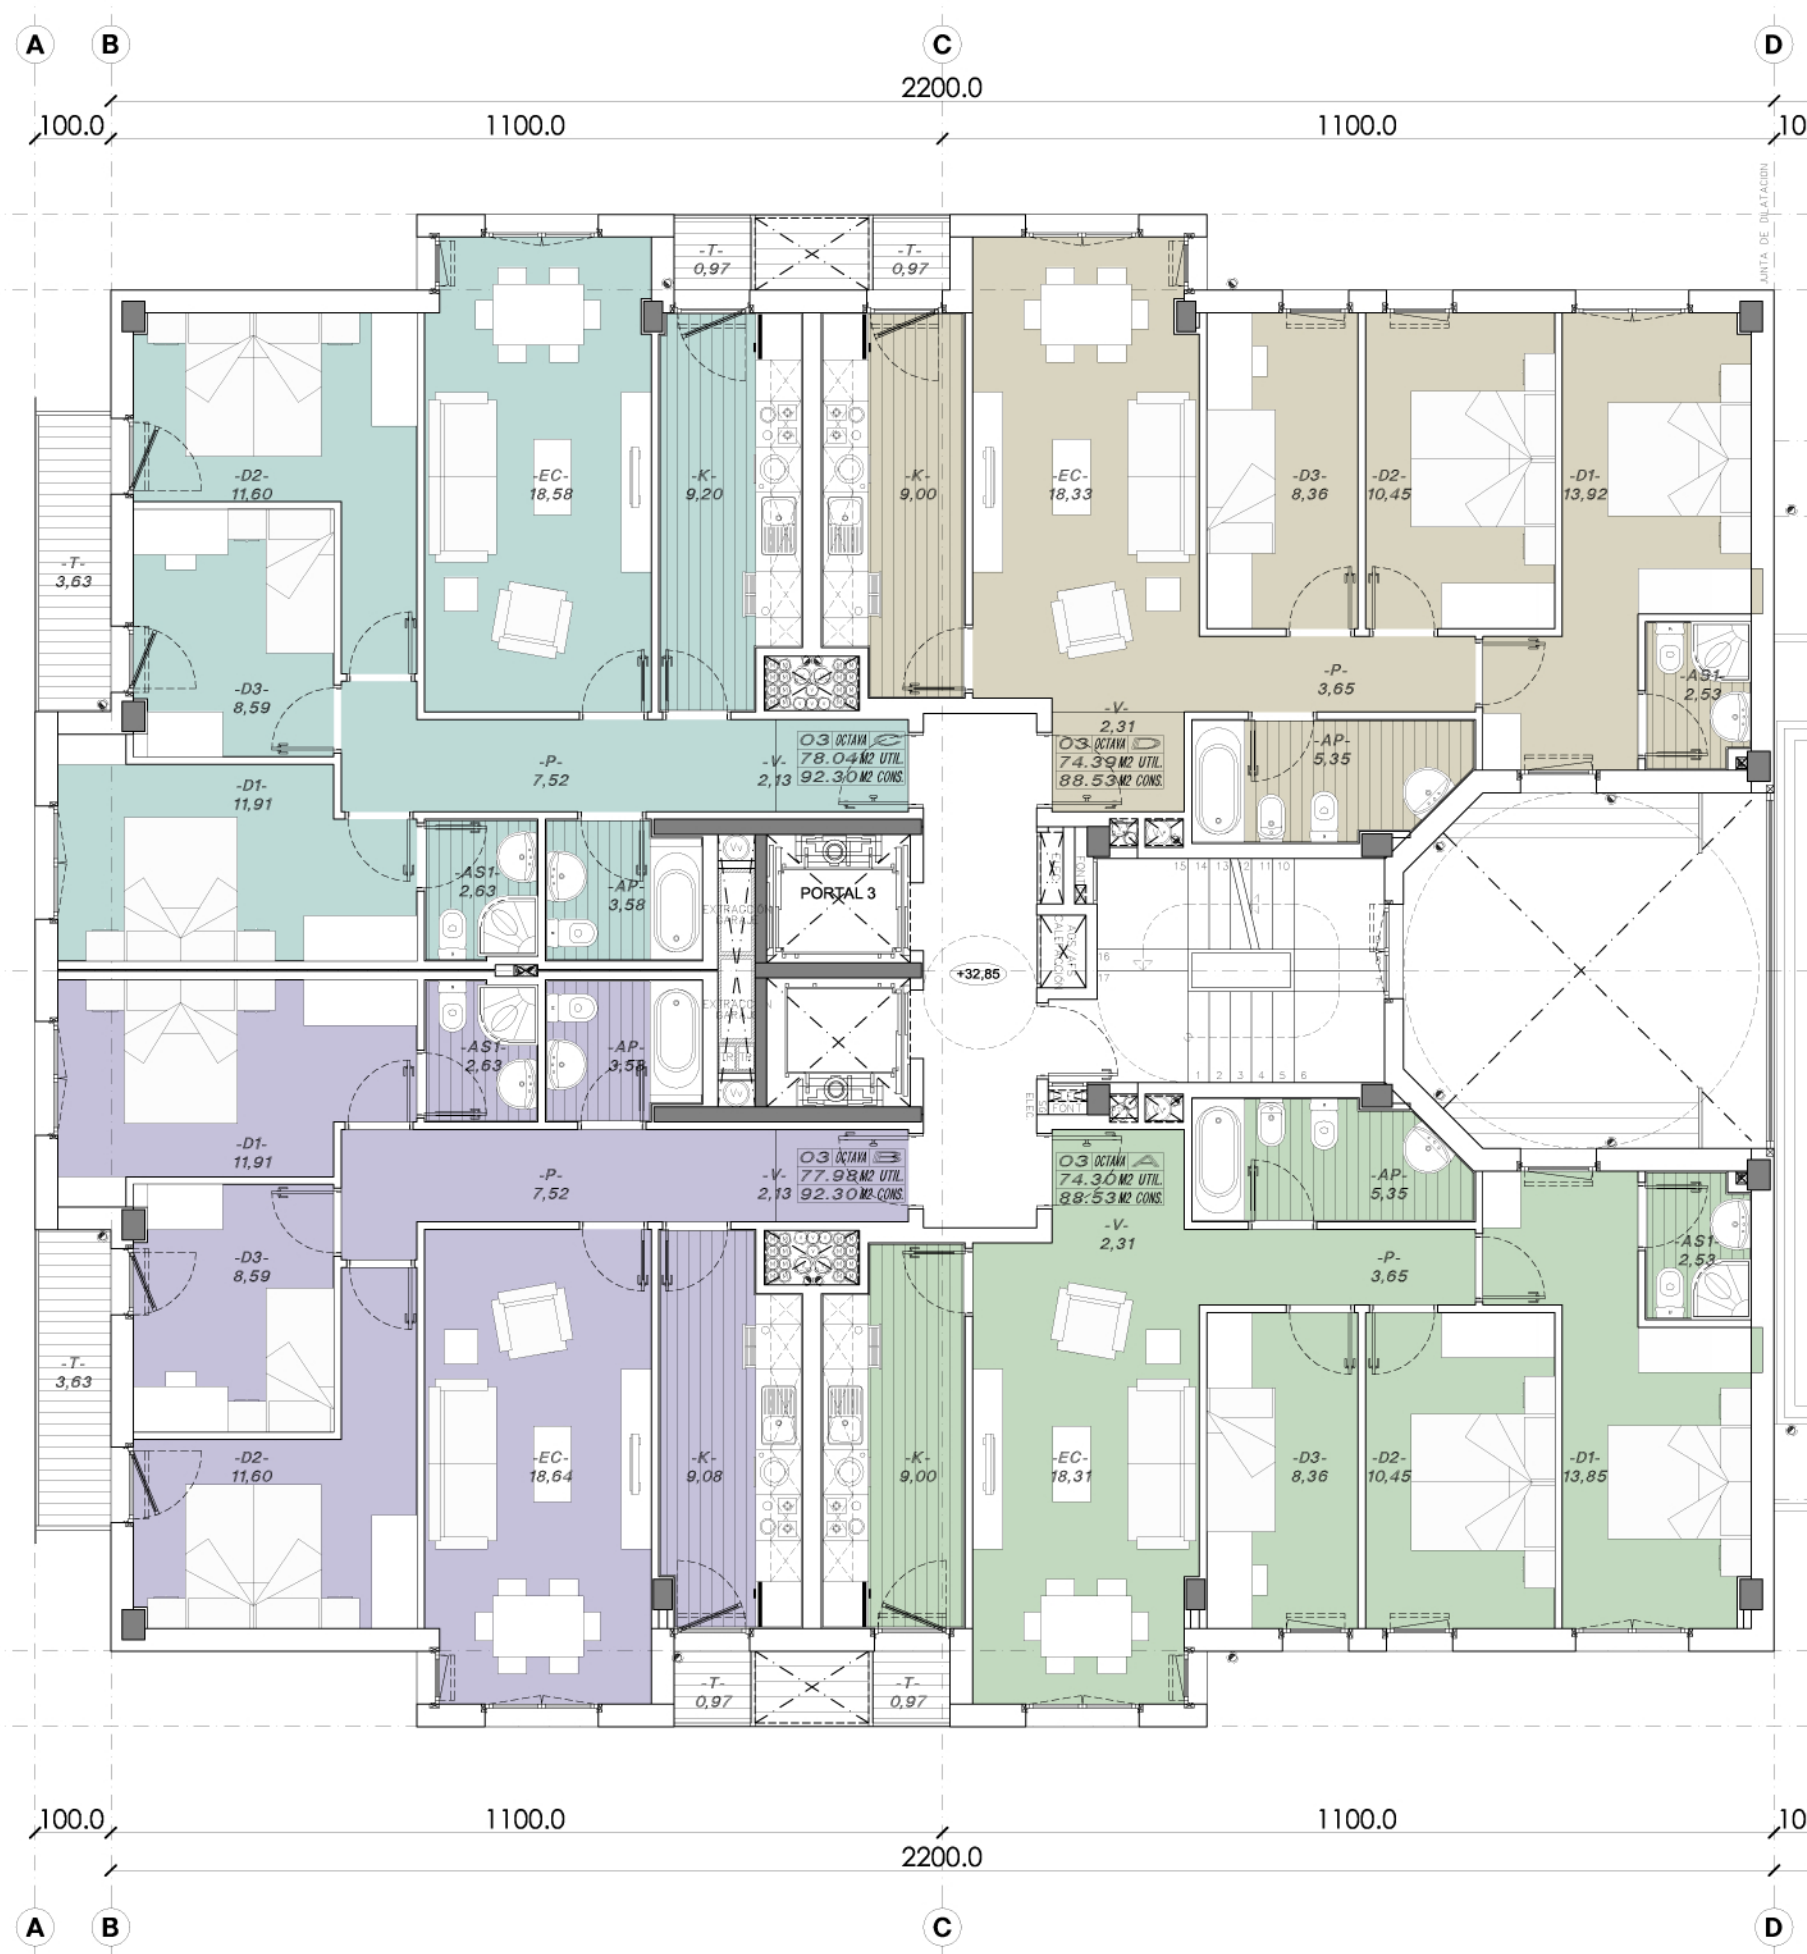

Lo recogido en el presente Documento tiene carácter descriptivo, siendo los Arquitectos autores del Proyecto, así como los Directores de obra y Directores de ejecución de la misma, de acuerdo con la Promotora, los que por razones técnicas interpreten o diriman sobre posibles variaciones.

El presente documento es copia de su original del que es autor la sociedad ARKILAN. Su utilización total o parcial, así como cualquier reproducción o cesión a terceros, requerirá la previa autorización expresa de su autor, quedando en todo caso prohibida cualquier modificación unilateral del mismo.

28 VIVIENDAS DE REPOSICION (VR), 32 VIVIENDAS DE REGIMEN ESPECIAL, GARAJES Y ANEJOS EN EL AREA A.I.U. "LO.05-TXOMIN ENEA" PARCELA a.300.5.DONOSTIA.GUIPUZKOA.

PROYECTO DE EJECUCION B.7	FECHA:	OCTUBRE 2013	PROMOTOR:	DONOSTIAKO UDALA
	PLANO NUMERO:		REDACTOR:	
	ESCALA:	1/100		
	ESCALA DIN A3:	1/200		