


α.500 1-2-3-4
"AÑ-01 ATOTXA ERREKA"

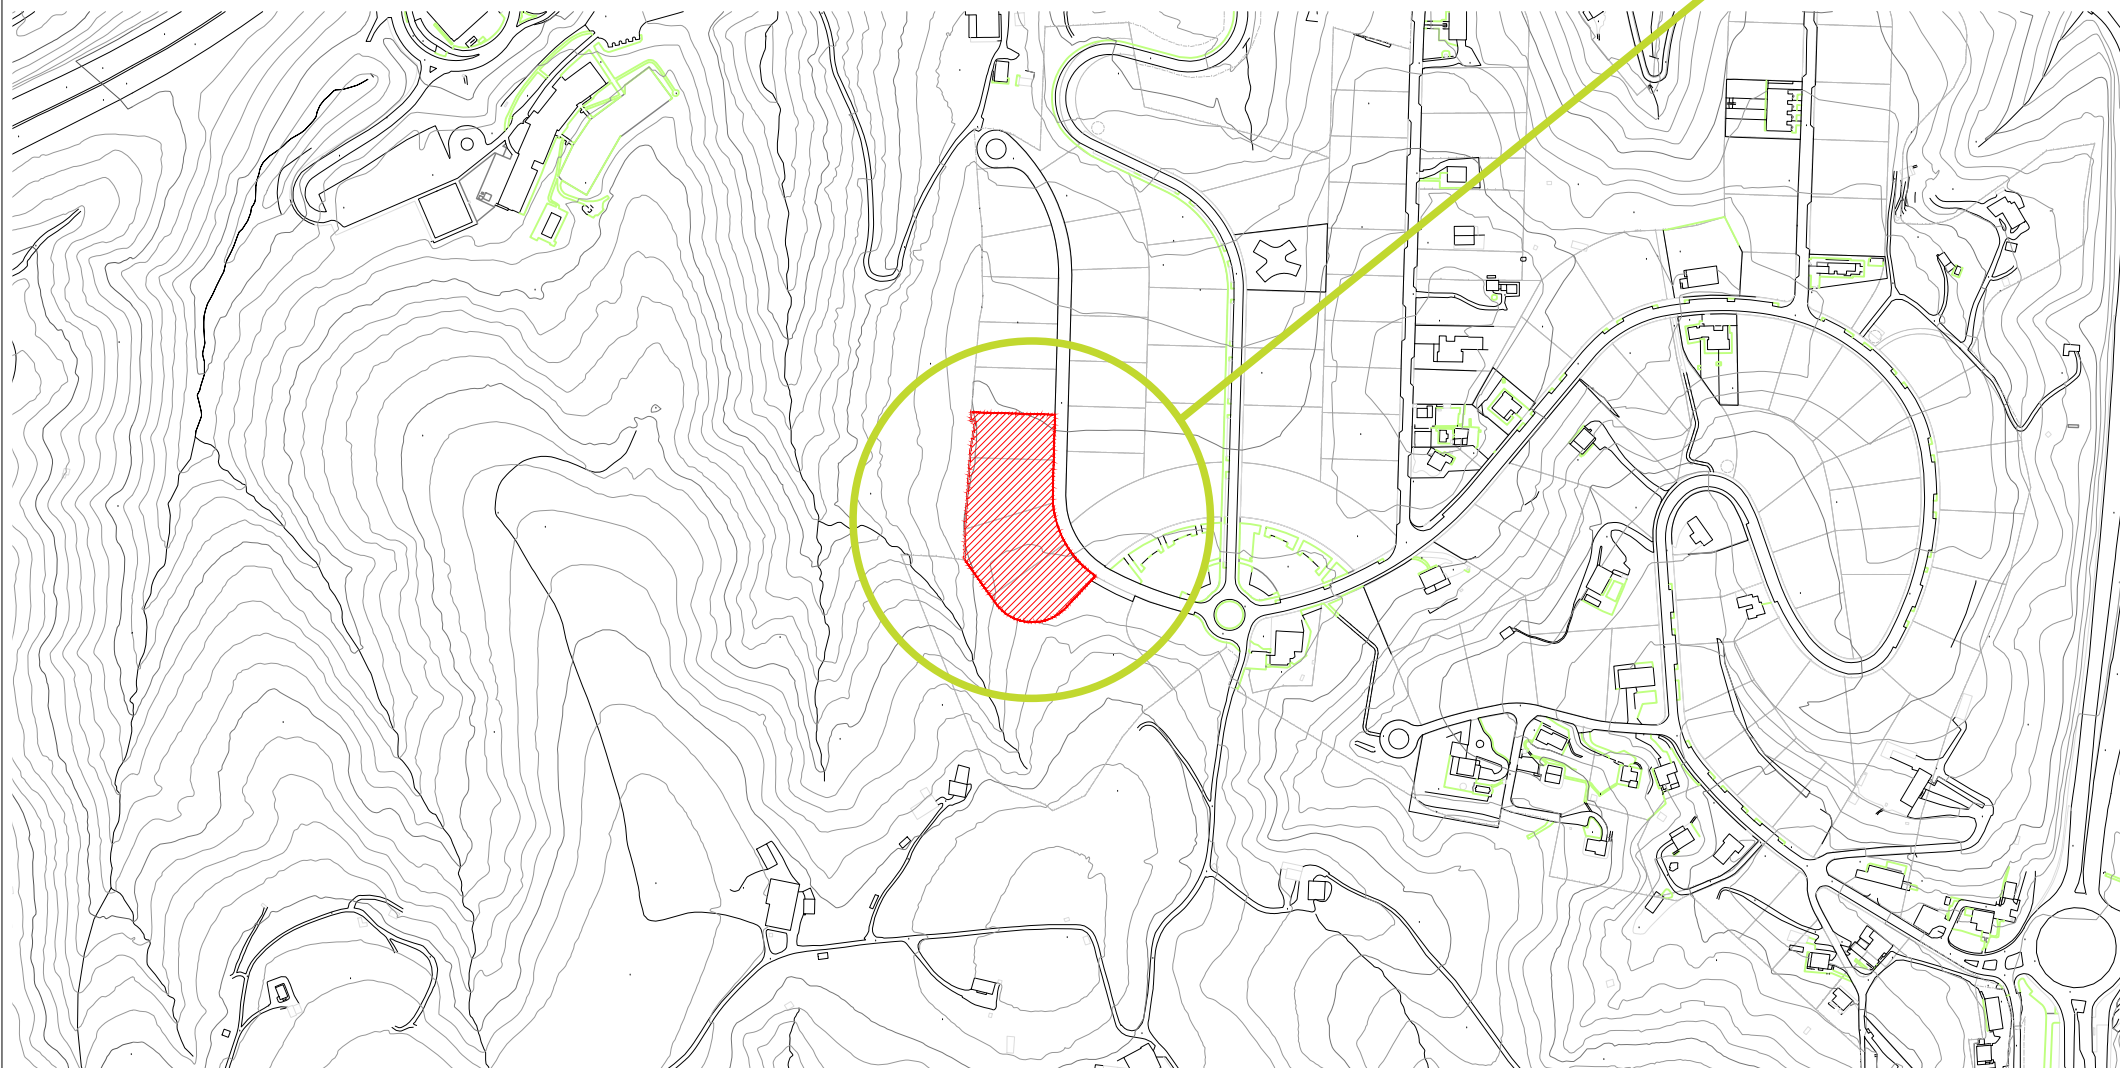

**TEXTO REFUNDIDO. ESTUDIO DE DETALLE EN EL
 A.I.U. "AÑ-01 ATOTXA-ERREKA" (AÑORGA)
 A.I.U "AÑ-01 ATOTXA-ERREKA" (AÑORGA)
 EREMUKO XEHETASUN AZTERKETA. TESTU
 BATEGINA**

PARCELAS α.500 1-2-3-4 PARTZELAK


DONOSTIA

APROBACIÓN DEFINITIVA/ BEHIN BETIKO ONESPENA

NOVIEMBRE 2021 AZAROA


INMOBILIARIA RENTERIA, S.L.

**PLANO DE SITUACIÓN
 KOKAPEN-PLANOA**

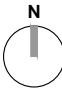orientación:  N
 escala: 1/30.000-1/5.000
 modif: 2422.ED A.500.1-2-3-4.SITUACIÓN

arquitectos:  Javier Corta Echaniz  Patxi Corta Echaniz  Javier Corta Martinez

Este documento es copia del original y es propiedad de los redactores del mismo. El uso total o parcial, su copia o modificación necesita de la autorización expresa del autor, queda prohibida cualquier modificación unilateral del documento.

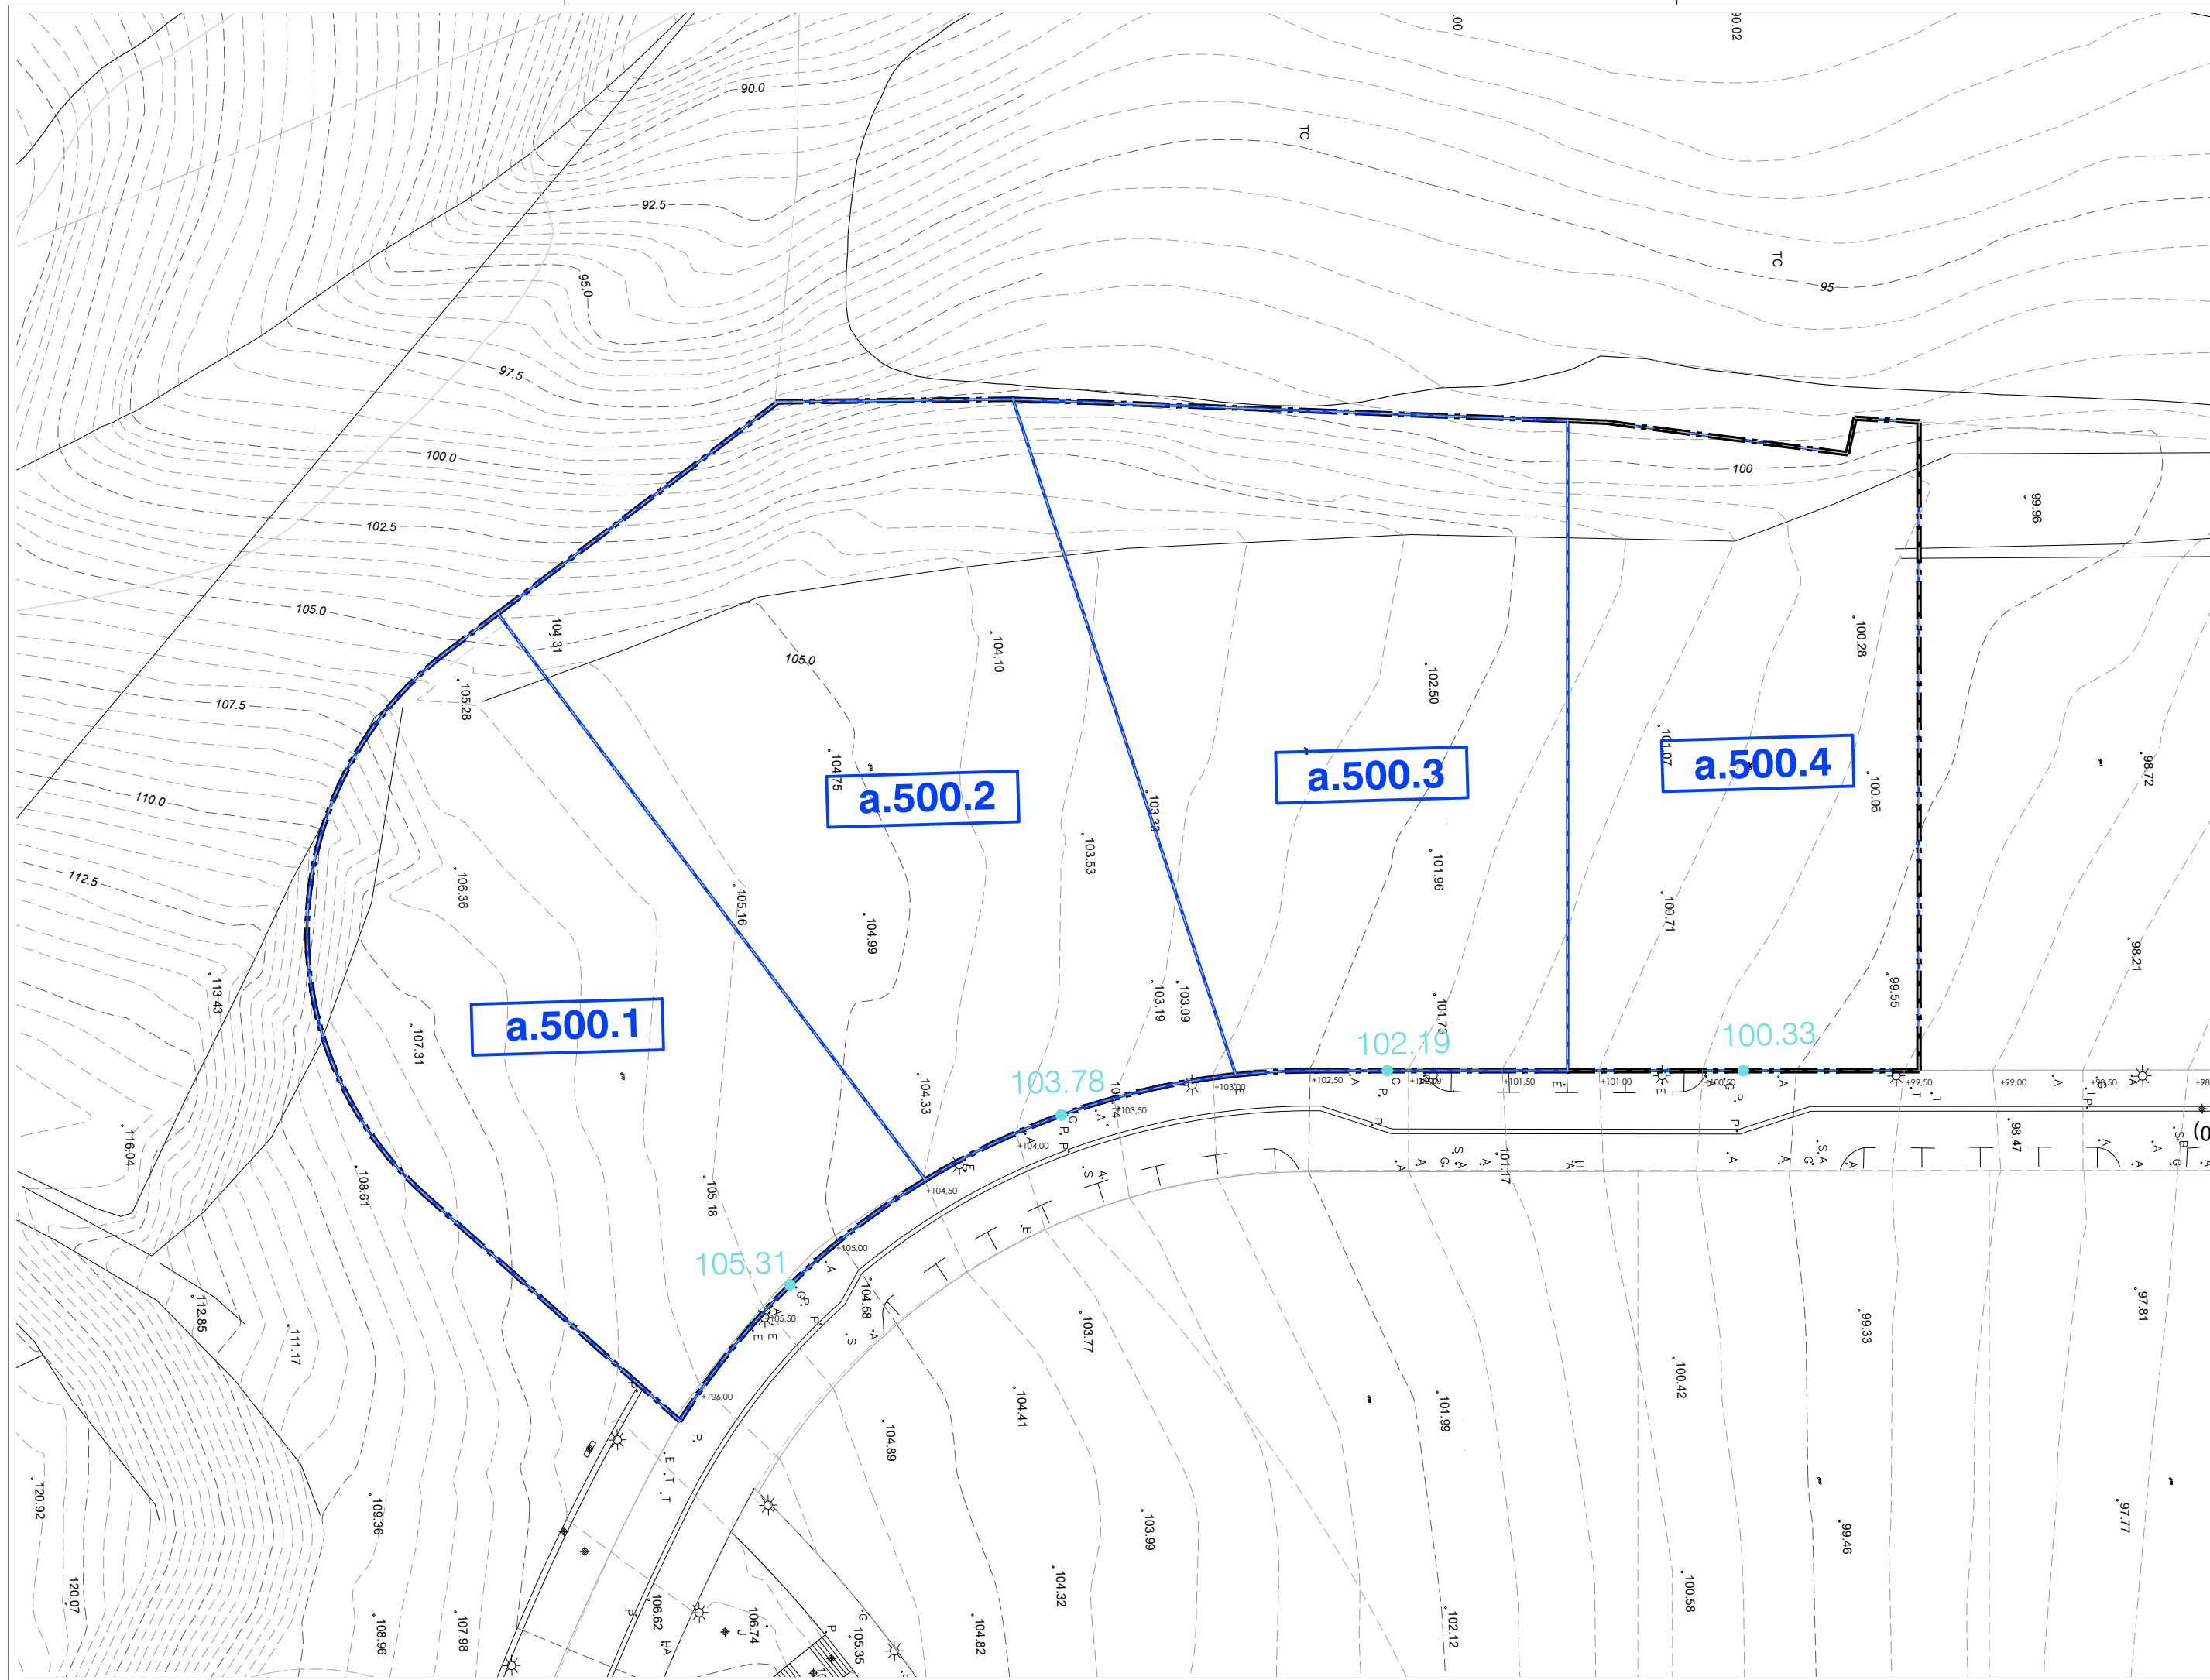

PARCELAS PRIVADAS		
PARCELA APORTADA (nº)	PROPIETARIO	SUPERFICIE (m²)
a.500.1	--	1.902,54 m²
a.500.2	--	2.397,93 m²
a.500.3	--	2.132,56 m²
a.500.4	--	1.634,30 m²
TOTAL ÁMBITO ACTUACIÓN		8.067,33 m²

LÍMITE PARCELA PLAN PARCIAL
 DELIMITACIÓN DEL ÁMBITO DE ACTUACIÓN

TEXTO REFUNDIDO. ESTUDIO DE DETALLE EN EL A.I.U. "AÑ-01 ATOTXA-ERREKA" (AÑORGA) A.I.U "AÑ-01 ATOTXA-ERREKA" (AÑORGA) EREMUKO XEHETASUN AZTERKETA. TESTU BATEGINA


PARCELAS a.500 1-2-3-4 PARTZELAK

DONOSTIA

PROBACIÓN DEFINITIVA/ BEHIN BETIKO ONESPENA

NOVIEMBRE 2021 AZAROA

ESTADO ACTUAL Y PARCELARIO PLAN PARCIAL EGUNGO EGOERA ETA PLAN PARTZIALEKO PARTZELAK

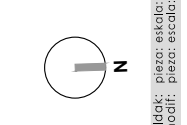

1/500
 2422.ED A.500.1-2-3-4

1.2

arquitectos: Javier Corta Echaniz Patxi Corta Echaniz Javier Corta Martinez

Este documento es copia del original y es propiedad de los redactores del mismo. El uso total o parcial, su copia o modificación necesita de la autorización expresa del autor, queda prohibida cualquier modificación unilateral del documento.