




**IMPLANTACIÓN P.B.**

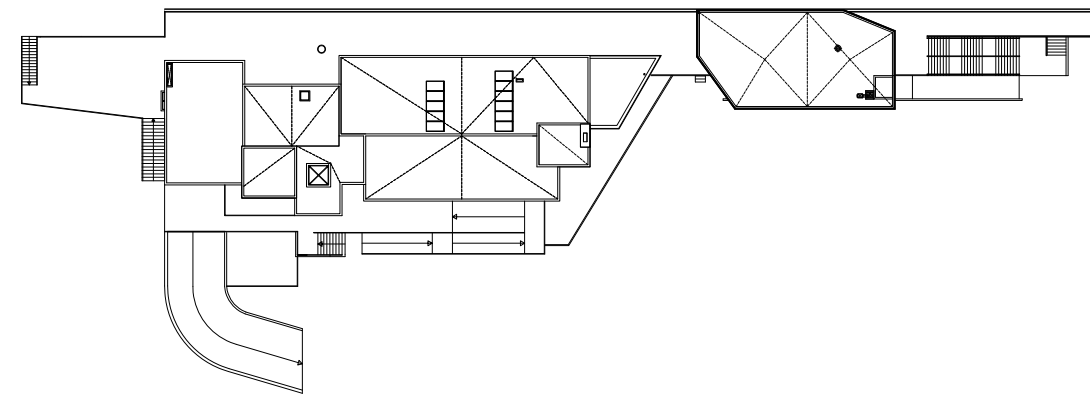


**PLANTA CUBIERTA**

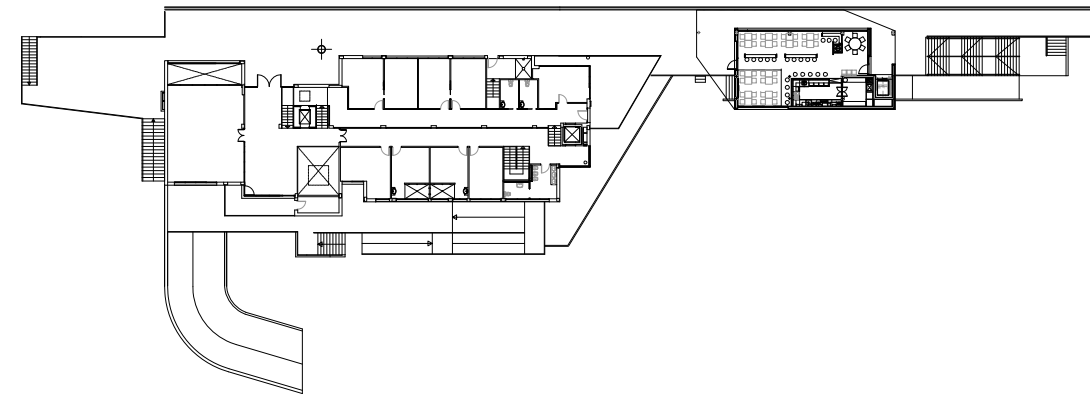


**PLANTA PRIMERA**

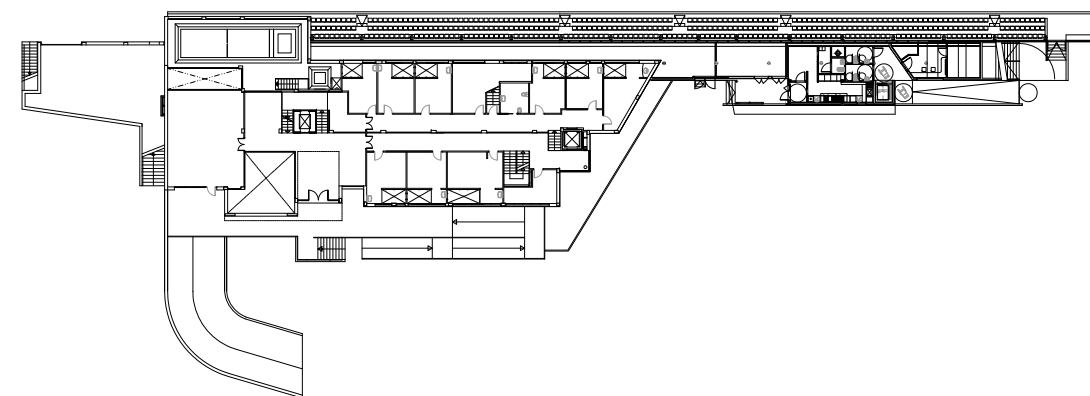


**PLANTA BAJA**

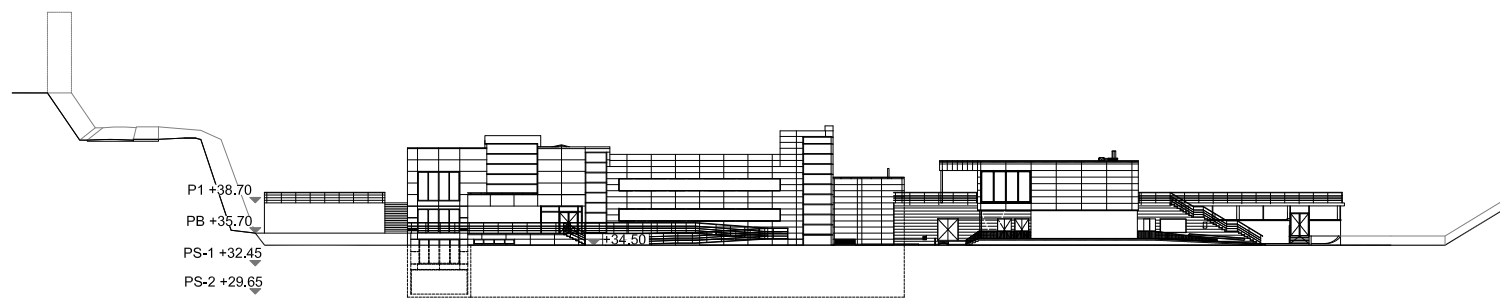

**ALZADO ESTE**

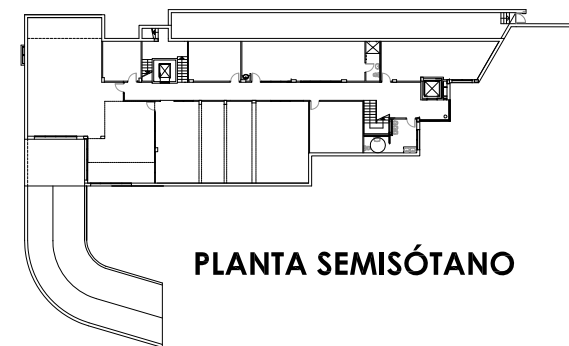

**PLANTA SEMISÓTANO**

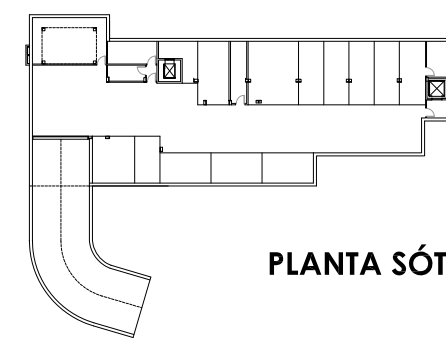

**PLANTA SÓTANO**

**DOCUMENTO REFUNDIDO: ESTUDIO DE DETALLE  
PARA LA AMPLIACIÓN DEL EDIFICIO GORABIDE**

(ANTERIORMENTE EDIFICIO N°1) DE LAS INSTALACIONES DEPORTIVAS EN ZUBIETA XXI  
SUBÁMBITO "ZU.03.2 REAL SOCIEDAD" DEL A.U.ZU.03.KATANBIDE DEL MPGOU DE DONOSTIA

PLANOS INFORMATIVOS  
PLANOS DE ESTADO ACTUAL

E: 1/750 A3

EQUIPO REDACTOR  
**IZASKUN LARZABAL**  
ARQUITECTURA | URBANISMO  
EZKETA S.L.P.

PROMOTOR  
**REAL SOCIEDAD DE FÚTBOL S.A.D.**

DONOSTIA - SAN SEBASTIÁN | DICIEMBRE

**03**  
2020 R01