


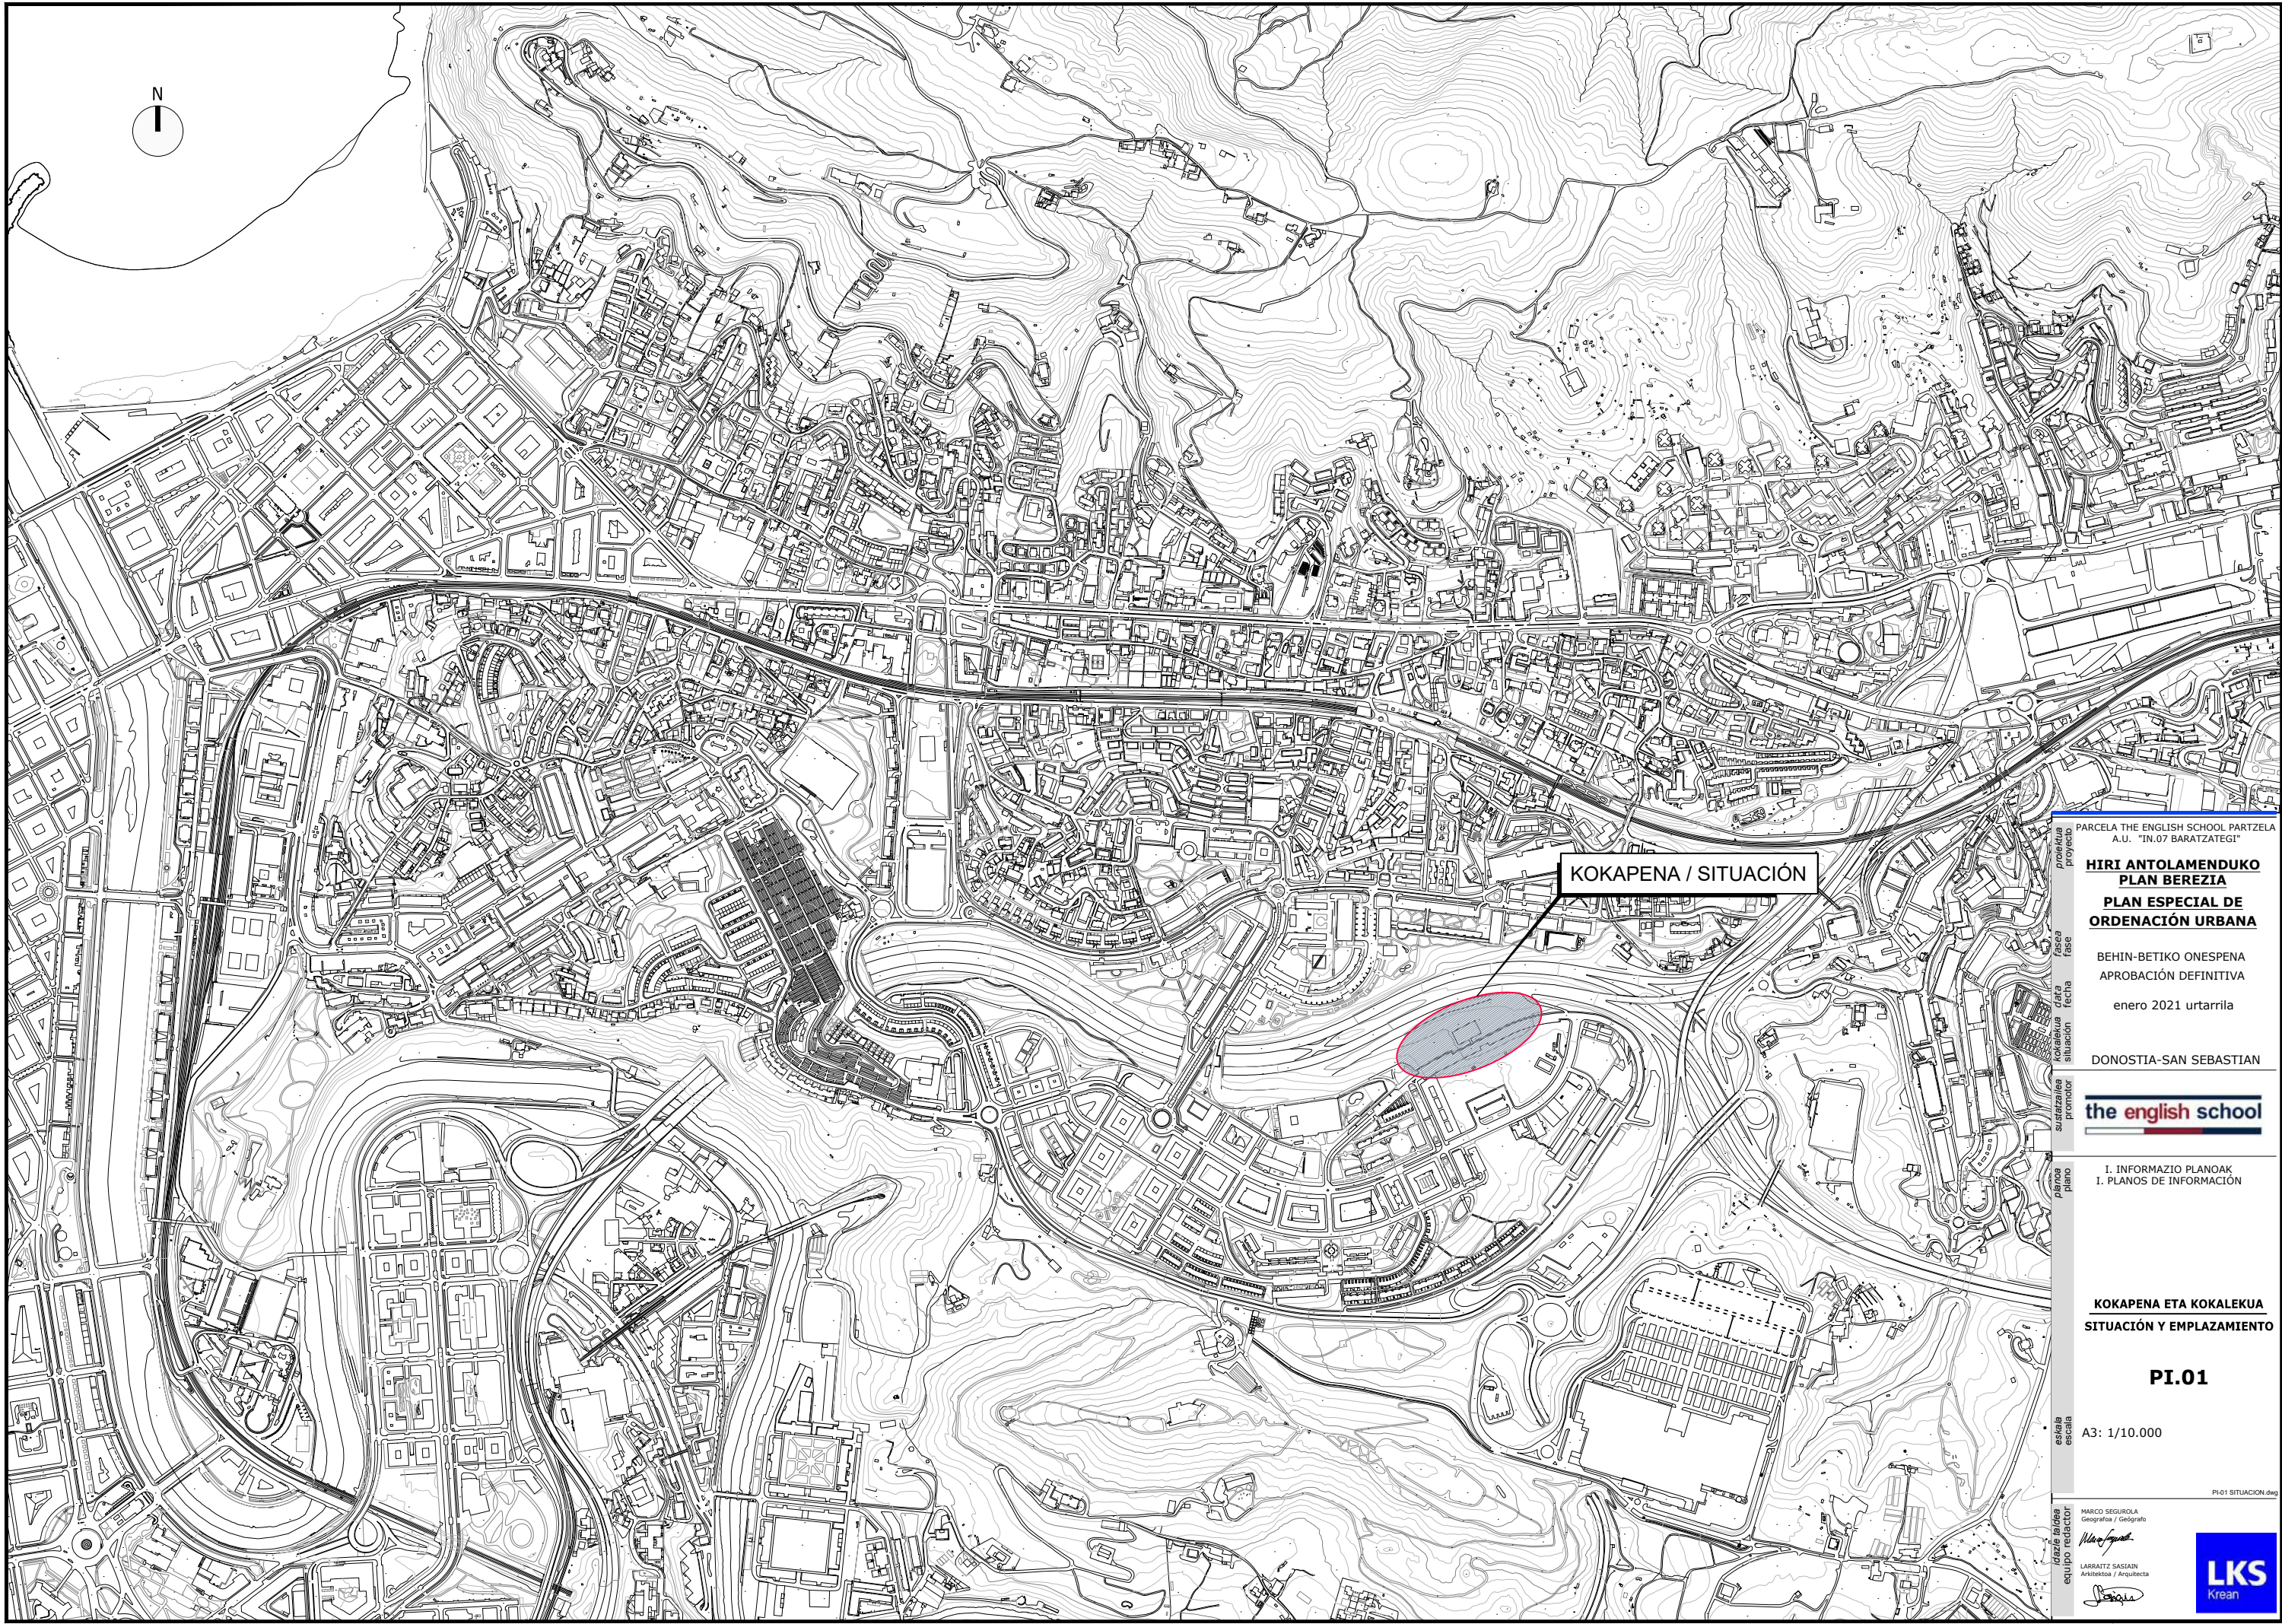

KOKAPENA / SITUACIÓN

PARCELA THE ENGLISH SCHOOL PARTZELA
A.U. "IN.07 BARATZATEGI"

**HIRI ANTOLAMENDUKO
PLAN BEREZIA
PLAN ESPECIAL DE
ORDENACIÓN URBANA**

BEHIN-BETIKO ONESPENA
APROBACIÓN DEFINITIVA

enero 2021 urtarrila

DONOSTIA-SAN SEBASTIAN

the english school

I. INFORMAZIO PLANOAK
I. PLANOS DE INFORMACIÓN

**KOKAPENA ETA KOKALEKUA
SITUACIÓN Y EMPLAZAMIENTO**


PI.01

A3: 1/10.000

PI.01 SITUACION.dwg

MARCO SEGUROLA
Geografía / Geógrafo
Marco Seguro
LARRATZ SAGIAIN
Arquitectura / Arquitecta
Larraitz Sagiain

LKS
kreativ

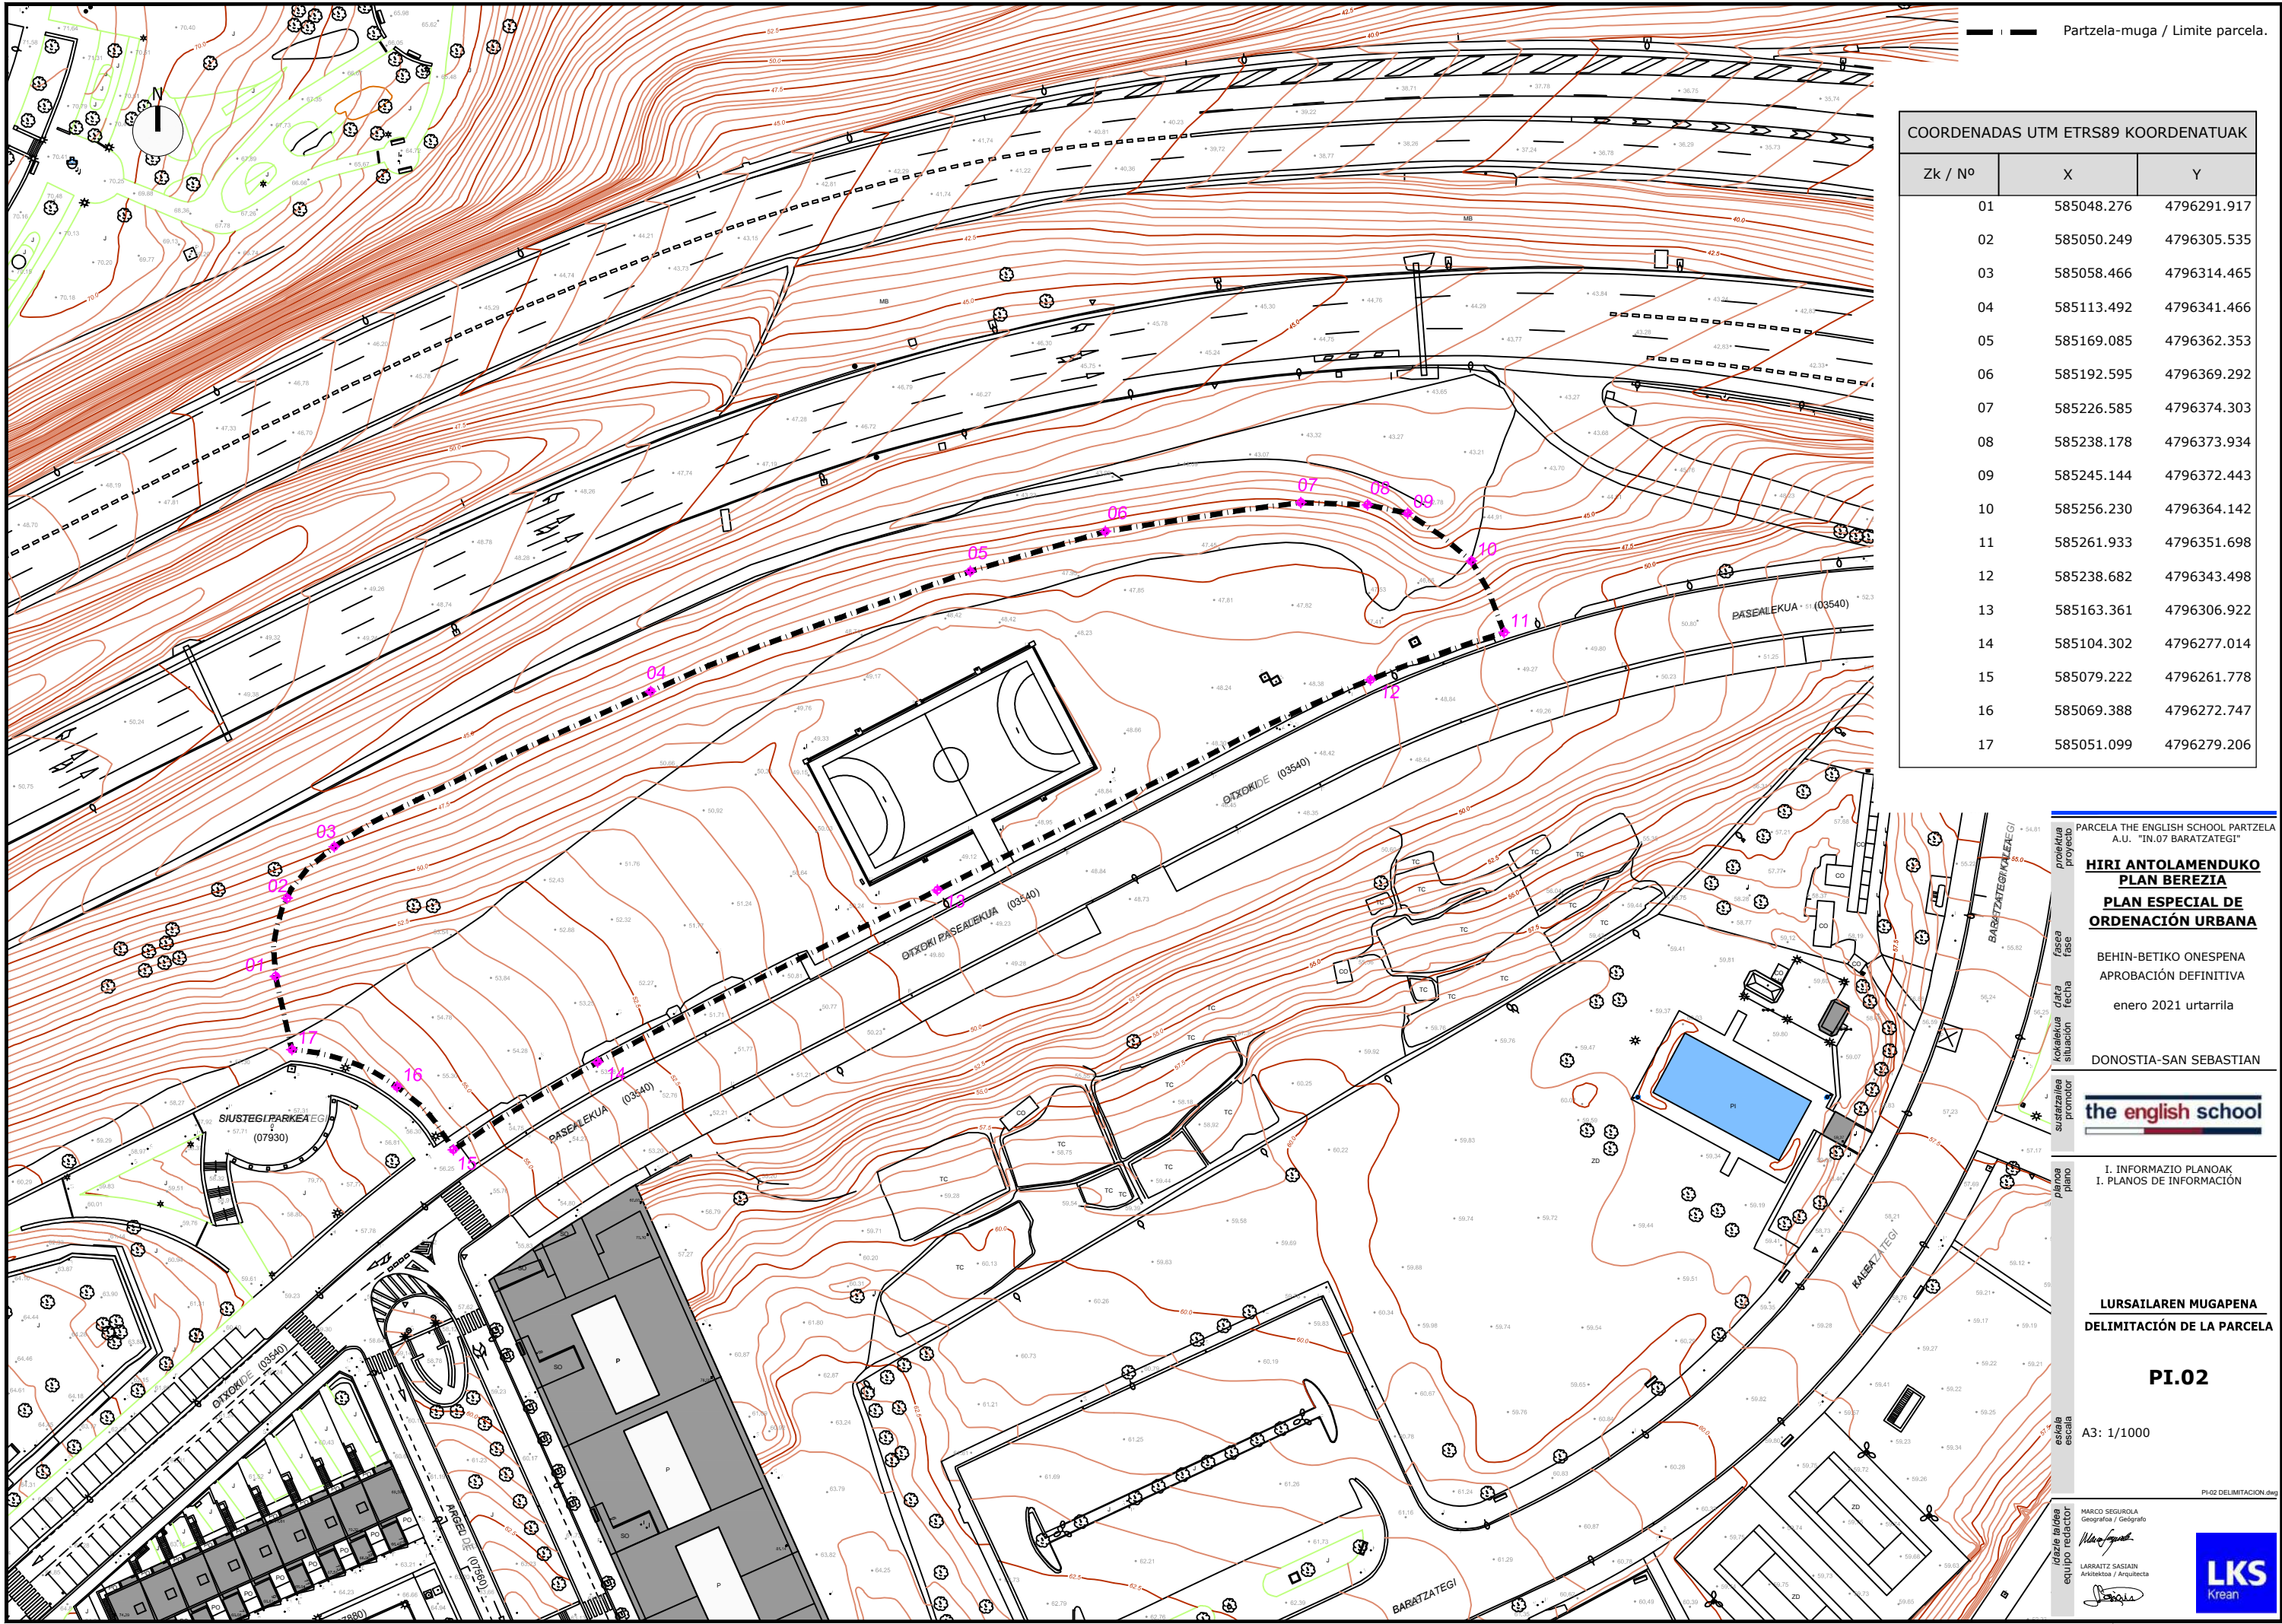

Partzela-muga / Limite parcela.

COORDENADAS UTM ETRS89 KOORDENATUAK

Zk / Nº	X	Y
01	585048.276	4796291.917
02	585050.249	4796305.535
03	585058.466	4796314.465
04	585113.492	4796341.466
05	585169.085	4796362.353
06	585192.595	4796369.292
07	585226.585	4796374.303
08	585238.178	4796373.934
09	585245.144	4796372.443
10	585256.230	4796364.142
11	585261.933	4796351.698
12	585238.682	4796343.498
13	585163.361	4796306.922
14	585104.302	4796277.014
15	585079.222	4796261.778
16	585069.388	4796272.747
17	585051.099	4796279.206

PARCELA THE ENGLISH SCHOOL PARTZELA A.U. "IN.07 BARATZATEGI"

**HIRI ANTOLAMENDUKO
PLAN BEREZIA
PLAN ESPECIAL DE
ORDENACIÓN URBANA**

BEHIN-BETIKO ONESPENA
APROBACIÓN DEFINITIVA

enero 2021 urtarrila

DONOSTIA-SAN SEBASTIAN




I. INFORMAZIO PLANOAK
I. PLANOS DE INFORMACIÓN

**LURSAILAREN MUGAPENA
DELIMITACIÓN DE LA PARCELA**

PI.02

A3: 1/1000

MARKO SEGUROLA
Geografo / Geógrafo
LARRATZ SAGIEN
Arquiteto / Arquitecto
LKS
Krean

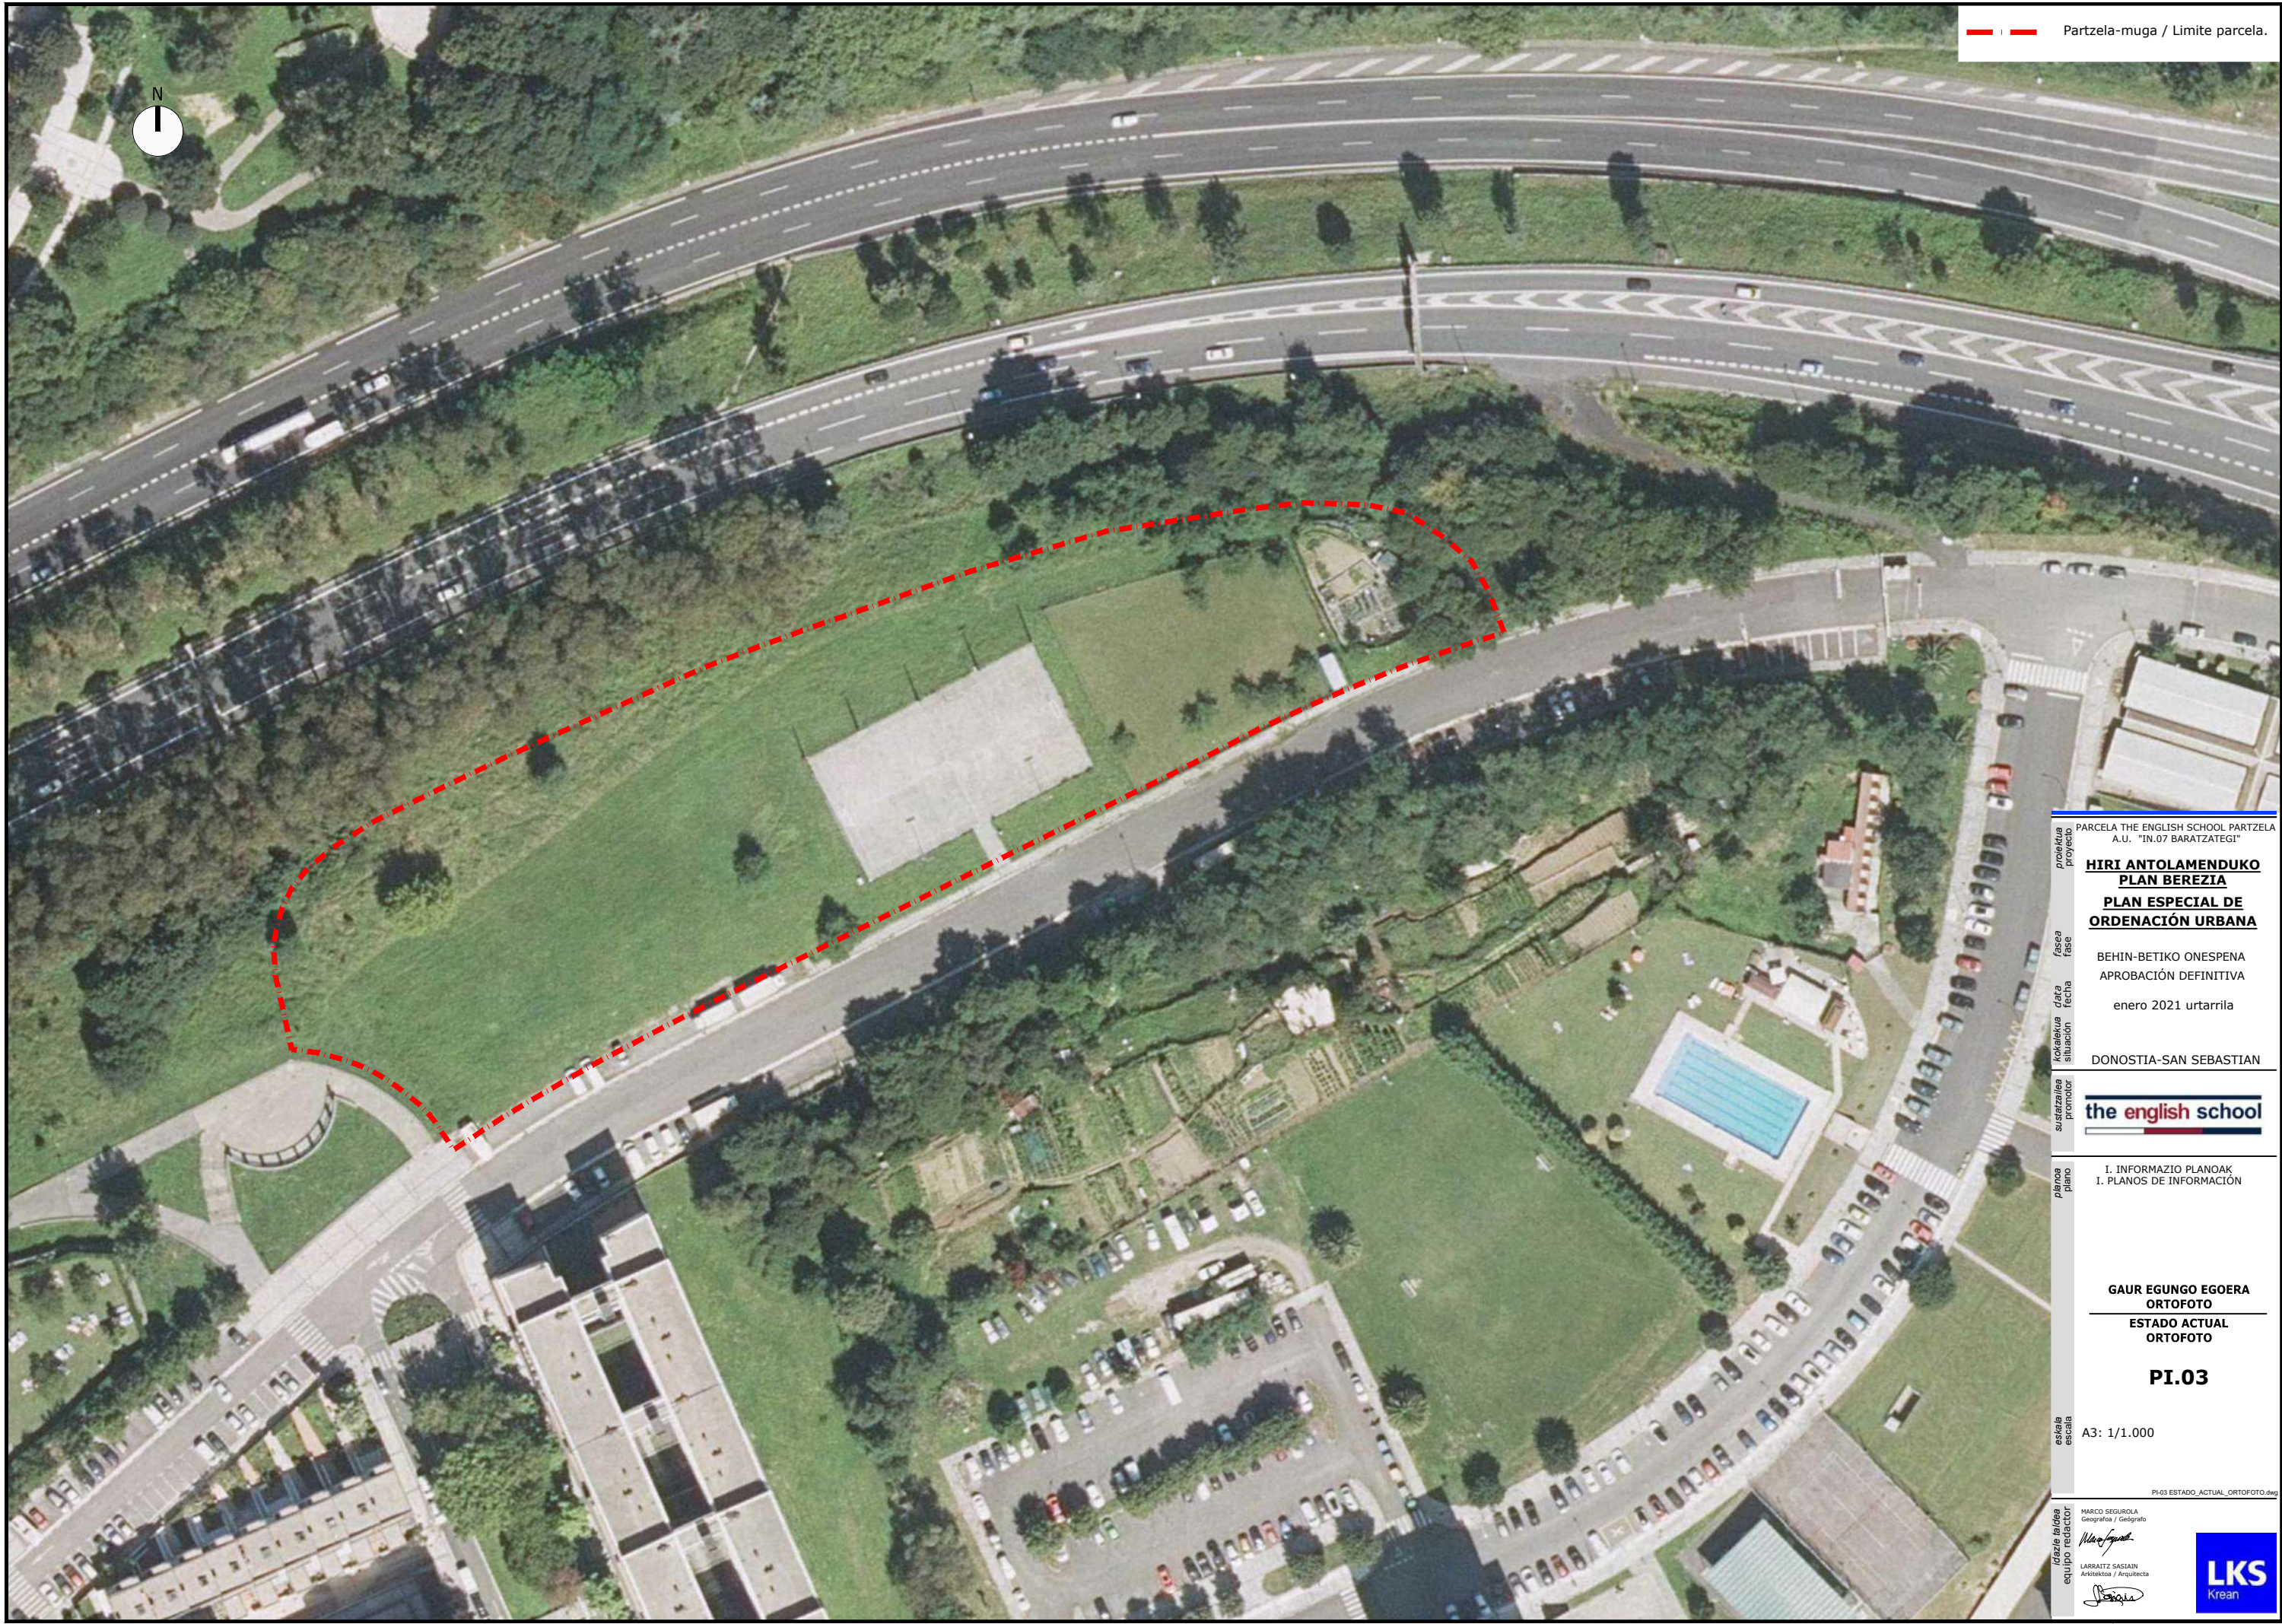

Partzela-muga / Limite parcela.



PARCELA THE ENGLISH SCHOOL PARTZELA
A.U. "IN.07 BARATZATEGI"

**HIRI ANTOLAMENDUKO
PLAN BEREZIA
PLAN ESPECIAL DE
ORDENACIÓN URBANA**

BEHIN-BETIKO ONESPENA
APROBACIÓN DEFINITIVA

enero 2021 urtarrila

DONOSTIA-SAN SEBASTIAN



I. INFORMAZIO PLANOAK
I. PLANOS DE INFORMACIÓN

**GAUR EGUNGO EGOERA
ORTOFOTO
ESTADO ACTUAL
ORTOFOTO**

PI.03

A3: 1/1.000


PI-03 ESTADO_ACTUAL_ORTOFOTO.dwg

MAKCO SEGUROLA
Geografia / Geógrafo


LARRATZ SASLAIN
Arkitektoa / Arquitecta

LKS
Krean


LKS INGENIERIA, S. COOP. · www.krean.com

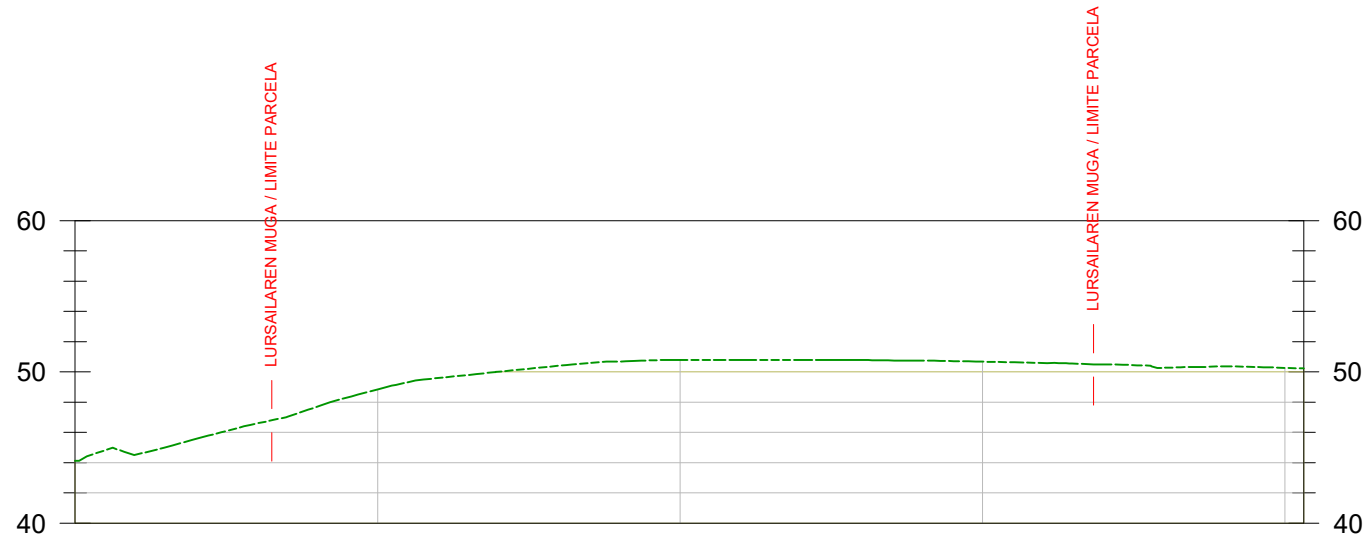


PERFIL 3-3' PROFILA

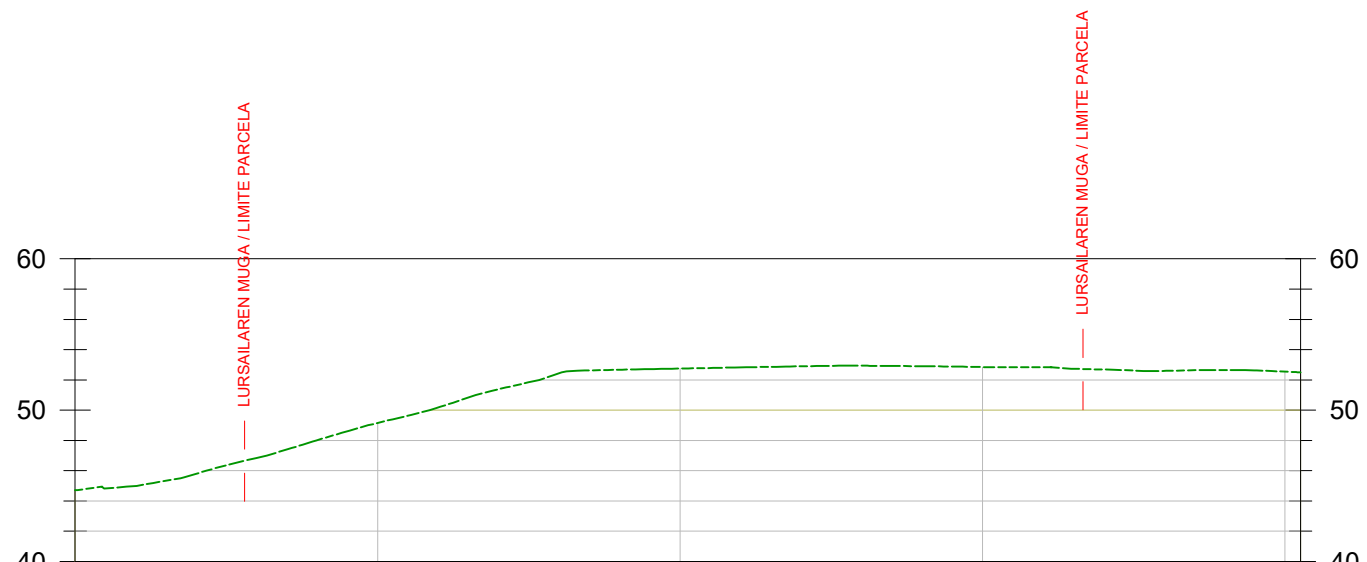

PERFIL 2-2' PROFILA

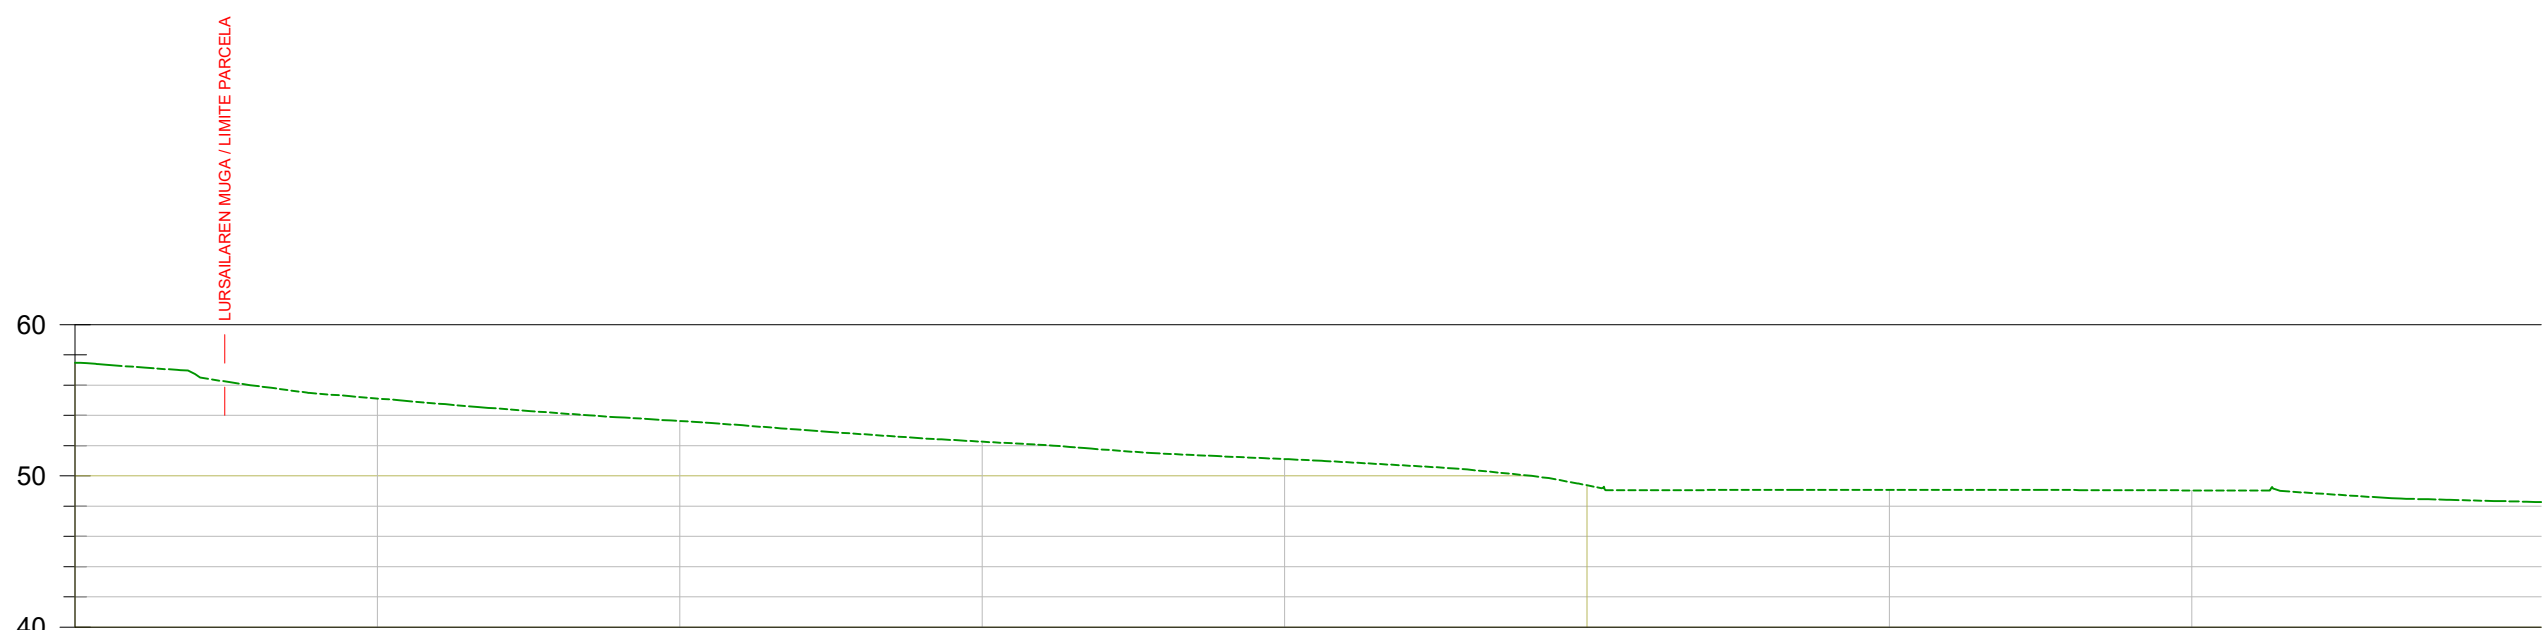

PERFIL 1-1' PROFILA

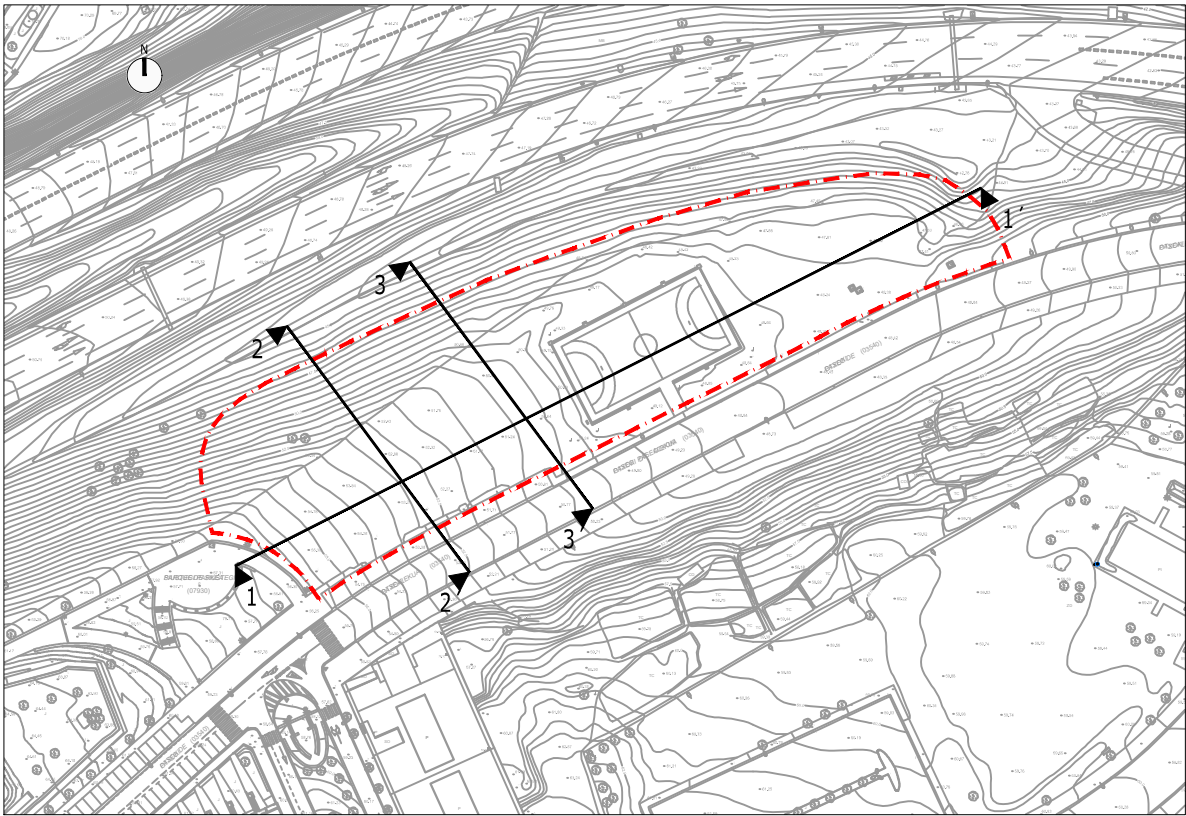

PLANTA / PLANTA (A3): 1/2.000

Partzela-muga / Limite parcela.

PARCELA THE ENGLISH SCHOOL PARTZELA
A.U. "IN.07 BARATZATEGI"

**HIRI ANTOLAMENDUKO
PLAN BEREZIA**

**PLAN ESPECIAL DE
ORDENACIÓN URBANA**

BEHIN-BETIKO ONESPENA
APROBACIÓN DEFINITIVA

enero 2021 urtarrila

DONOSTIA-SAN SEBASTIAN

the english school

I. INFORMAZIO PLANOAK
I. PLANOS DE INFORMACIÓN

**ORAINGO EGOERA
SEKZIOAK**

**ESTADO ACTUAL
SECCIONES**

PI.04


A3: 1/500

PI-04 ESTADO_ACTUAL_SECCIONES.dwg

MAKCO SEGUROLA
Geografia / Geógrafo

LARRATZ SASIAIN
Arkitektoa / Arquitecta

**LKS
Krean**

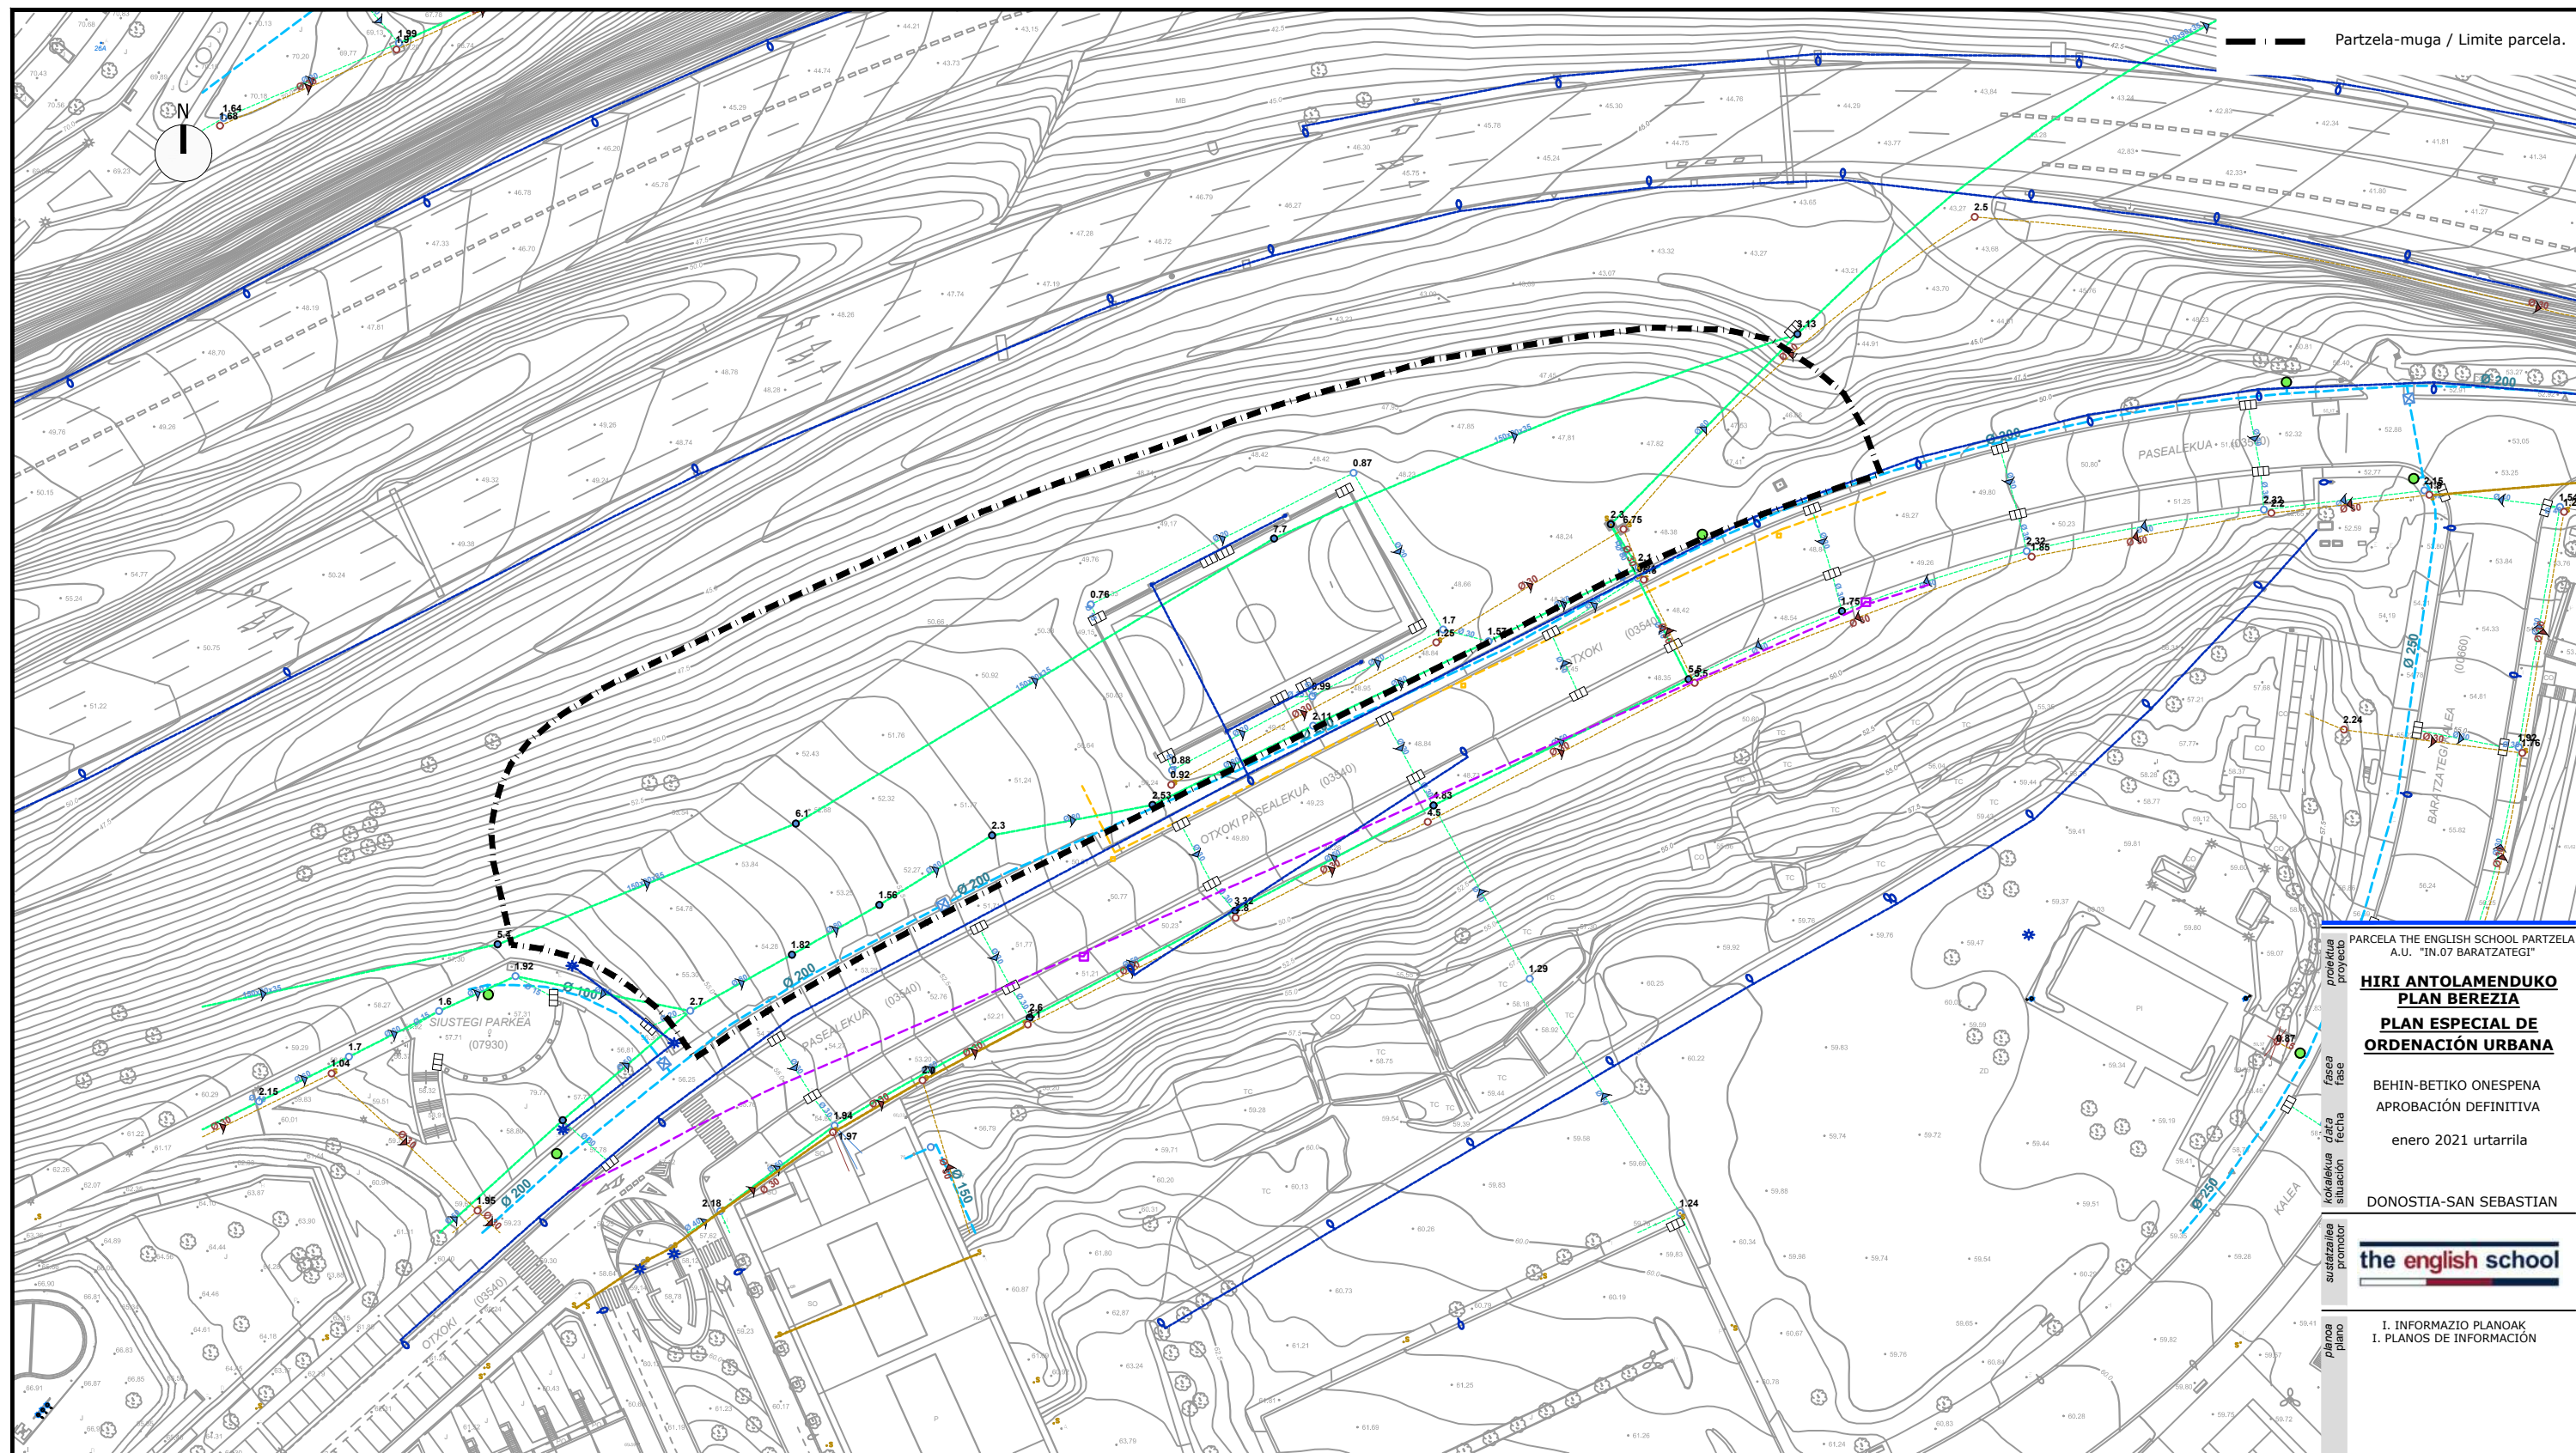

Partzela-muga / Limite parcela.

PARCELA THE ENGLISH SCHOOL PARTZELA
A.U. "IN.07 BARATZATEGI"

**HIRI ANTOLAMENDUKO
PLAN BEREZIA
PLAN ESPECIAL DE
ORDENACIÓN URBANA**

BEHIN-BETIKO ONESPENA
APROBACIÓN DEFINITIVA
enero 2021 urtarrila

DONOSTIA-SAN SEBASTIAN

the english school

I. INFORMAZIO PLANOAK
I. PLANOS DE INFORMACIÓN

**AZPIEGITURA EXISTENTEAQ
INFRAESTRUCTURAS
EXISTENTES**

PI.05

A3: 1/1.000

PI-05 INFRAESTRUCTURAS EXIS.dwg

MAKIO SEGUROLA
Geografia / Geógrafo

LARRATZ SAGIAIN
Arkitektoa / Arquitecta

idazle taldea
equipo redactor

LKS
Krean

LKS INGENIERIA, S. COOP. · www.krean.com

EGUNGO HORNIKUNTZA /
ABASTECIMIENTO EXISTENTE

- Ø — TUTURIA / TUBERÍA
- UR-HORGUNEA / BOCA DE RIEGO
- ☒ MOZKETA-BALBULA / VÁLVULA DE CORTE
- ⬇️ DESKARGA / DESCARGA

EGUNGO EURI-URAK /
PLUVIALES EXISTENTE

- Ø — TUTURIA / TUBERÍA
- ERREGISTRO-PUTZUA / POZO DE REGISTRO
- ☐ CAZ HUSTULEKUA / SUMIDERO EN CAZ
- ⬇️ URAREN NORANTZA / SENTIDO FLUJO

EGUNGO UR ZIKINAK /
RESIDUALES EXISTENTE

- Ø — TUTURIA / TUBERÍA
- ERREGISTRO-PUTZUA / POZO DE REGISTRO
- ⬇️ URAREN NORANTZA / SENTIDO FLUJO

EGUNGO ENERGIA /
ENERGÍA EXISTENTE


- Ø — LURPERATUTAKO TB LINEA / LÍNEA SOTERRADA BT
- ☐ EGUNGO KUTXETA / ARQUETA EXISTENTE

EGUNGO TELEFONIA /
TELEFONÍA EXISTENTE

- Ø — TELEFONIA-KANALIZAZIOA / CANALIZACIÓN DE TELEFONÍA
- ☐ EGUNGO KUTXETA / ARQUETA EXISTENTE

EGUNGO ARGITERIA /
ALUMBRADO EXISTENTE

- Ø — KANALIZAZIOA / CANALIZACIÓN
- EGUNGO LUMINARIAZ / LUMINARIA EXISTENTE

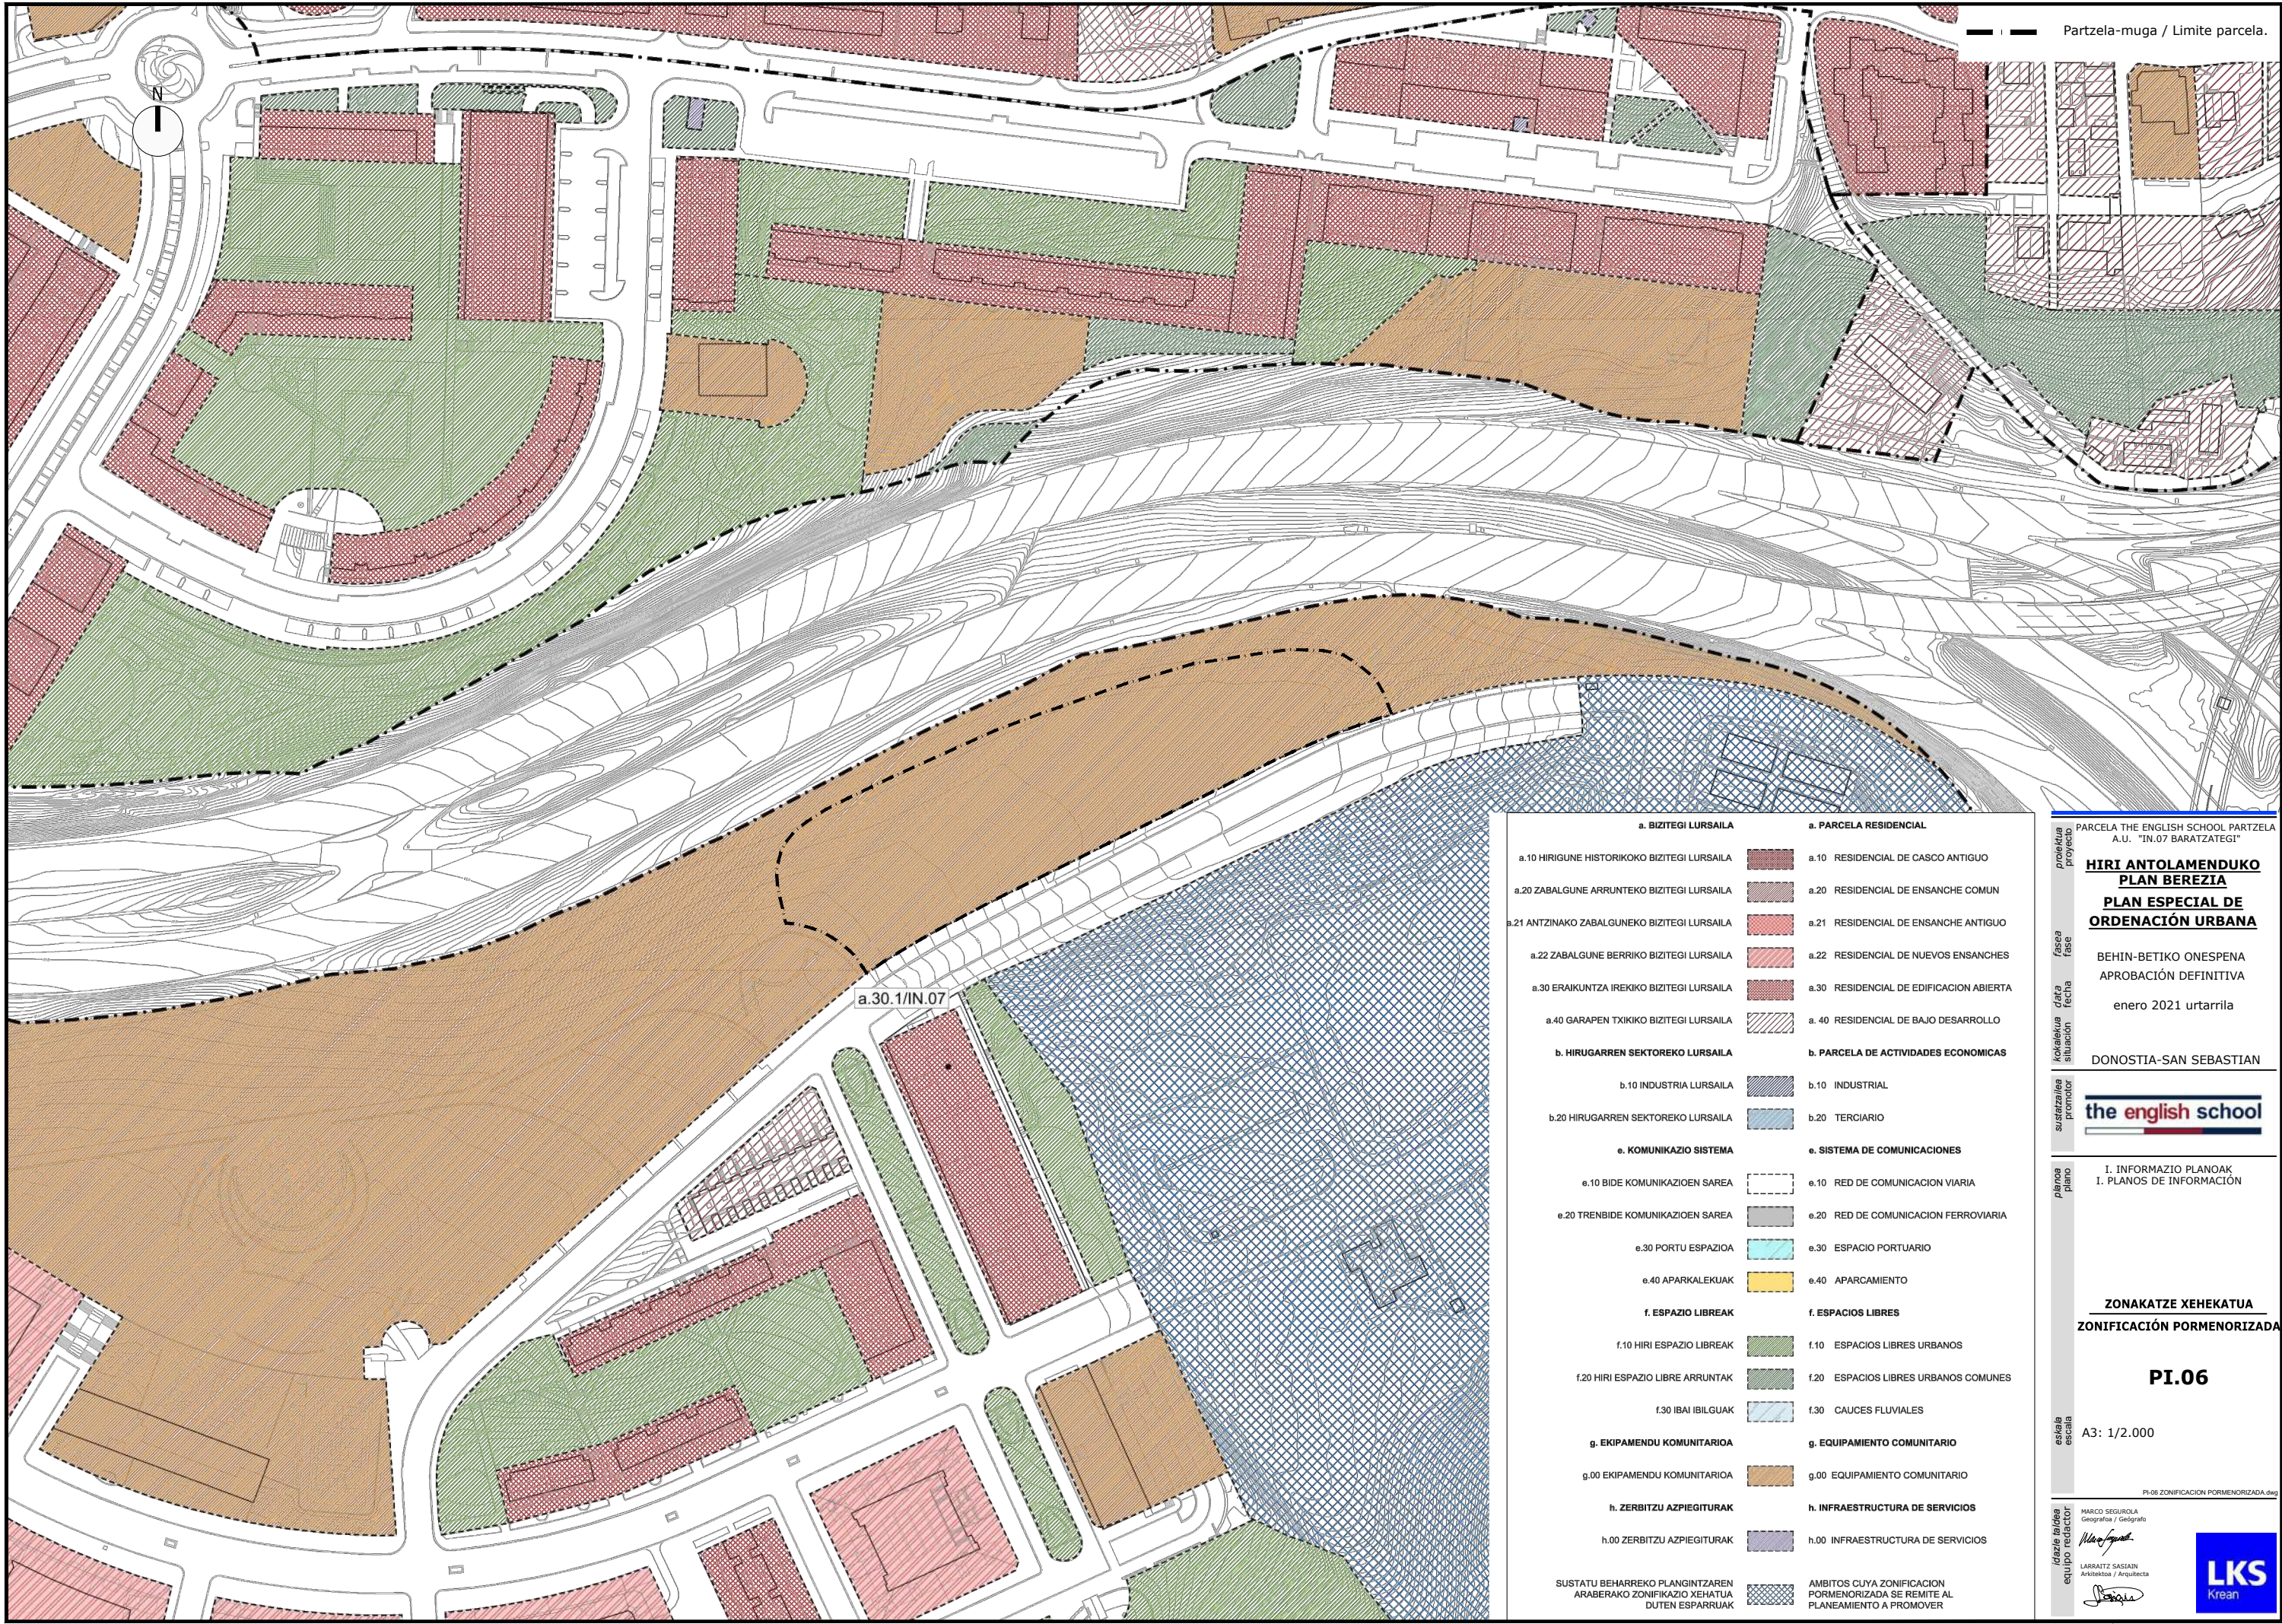

Partzela-muga / Limite parcela.

a. BIZITEGI LURSAILA		a. PARCELA RESIDENCIAL	
a.10 HIRIGUNE HISTORIKOKO BIZITEGI LURSAILA		a.10 RESIDENCIAL DE CASCO ANTIGUO	
a.20 ZABALGUNE ARRUNTEKO BIZITEGI LURSAILA		a.20 RESIDENCIAL DE ENSANCHE COMUN	
a.21 ANTZINAKO ZABALGUNEKO BIZITEGI LURSAILA		a.21 RESIDENCIAL DE ENSANCHE ANTIGUO	
a.22 ZABALGUNE BERRIKO BIZITEGI LURSAILA		a.22 RESIDENCIAL DE NUEVOS ENSANCHES	
a.30 ERAIKUNTZA IREKIKO BIZITEGI LURSAILA		a.30 RESIDENCIAL DE EDIFICACION ABIERTA	
a.40 GARAPEN TXIKIKO BIZITEGI LURSAILA		a.40 RESIDENCIAL DE BAJO DESARROLLO	
b. HIRUGARREN SEKTOREKO LURSAILA		b. PARCELA DE ACTIVIDADES ECONOMICAS	
b.10 INDUSTRIA LURSAILA		b.10 INDUSTRIAL	
b.20 HIRUGARREN SEKTOREKO LURSAILA		b.20 TERCARIO	
e. KOMUNIKAZIO SISTEMA		e. SISTEMA DE COMUNICACIONES	
e.10 BIDE KOMUNIKAZIOEN SAREA		e.10 RED DE COMUNICACION VIARIA	
e.20 TREN BIDE KOMUNIKAZIOEN SAREA		e.20 RED DE COMUNICACION FERROVIARIA	
e.30 PORTU ESPAZIOA		e.30 ESPACIO PORTUARIO	
e.40 APARKALEKUAK		e.40 APARCAMIENTO	
f. ESPAZIO LIBREAK		f. ESPACIOS LIBRES	
f.10 HIRI ESPAZIO LIBREAK		f.10 ESPACIOS LIBRES URBANOS	
f.20 HIRI ESPAZIO LIBRE ARRUNTAK		f.20 ESPACIOS LIBRES URBANOS COMUNES	
f.30 IBAI IBILGUAK		f.30 CAUCES FLUVIALES	
g. EKIPAMENDU KOMUNITARIOA		g. EQUIPAMIENTO COMUNITARIO	
g.00 EKIPAMENDU KOMUNITARIOA		g.00 EQUIPAMIENTO COMUNITARIO	
h. ZERBITZU AZPIGIGITURAK		h. INFRAESTRUCTURA DE SERVICIOS	
h.00 ZERBITZU AZPIGIGITURAK		h.00 INFRAESTRUCTURA DE SERVICIOS	
SUSTATU BEHARREKO PLANGINTZAREN ARABERAKO ZONIFIKAZIO XEHATUA DUTEN ESPARRUAK		AMBITOS CUYA ZONIFICACION PORMENORIZADA SE REMITE AL PLANEAMIENTO A PROMOVER	

PARCELA THE ENGLISH SCHOOL PARTZELA A.U. "IN.07 BARATZATEGI"

HIRI ANTOLAMENDUKO PLAN BEREZIA

PLAN ESPECIAL DE ORDENACIÓN URBANA

BEHIN-BETIKO ONESPENA APROBACIÓN DEFINITIVA

enero 2021 urtarila

DONOSTIA-SAN SEBASTIAN

the english school

I. INFORMAZIO PLANOAK
I. PLANOS DE INFORMACIÓN

ZONAKATZE XEHEKATUA
ZONIFICACIÓN PORMENORIZADA

PI.06

A3: 1/2.000


PI.06 ZONIFICACION PORMENORIZADA.dwg

MAKCO SEGUROLA
Geografia / Geógrafo

LARRATZ SAGIARI
Arketeketa / Arquitecta

LKS
Krean

LKS INGENIERIA, S. COOP. · www.krean.com

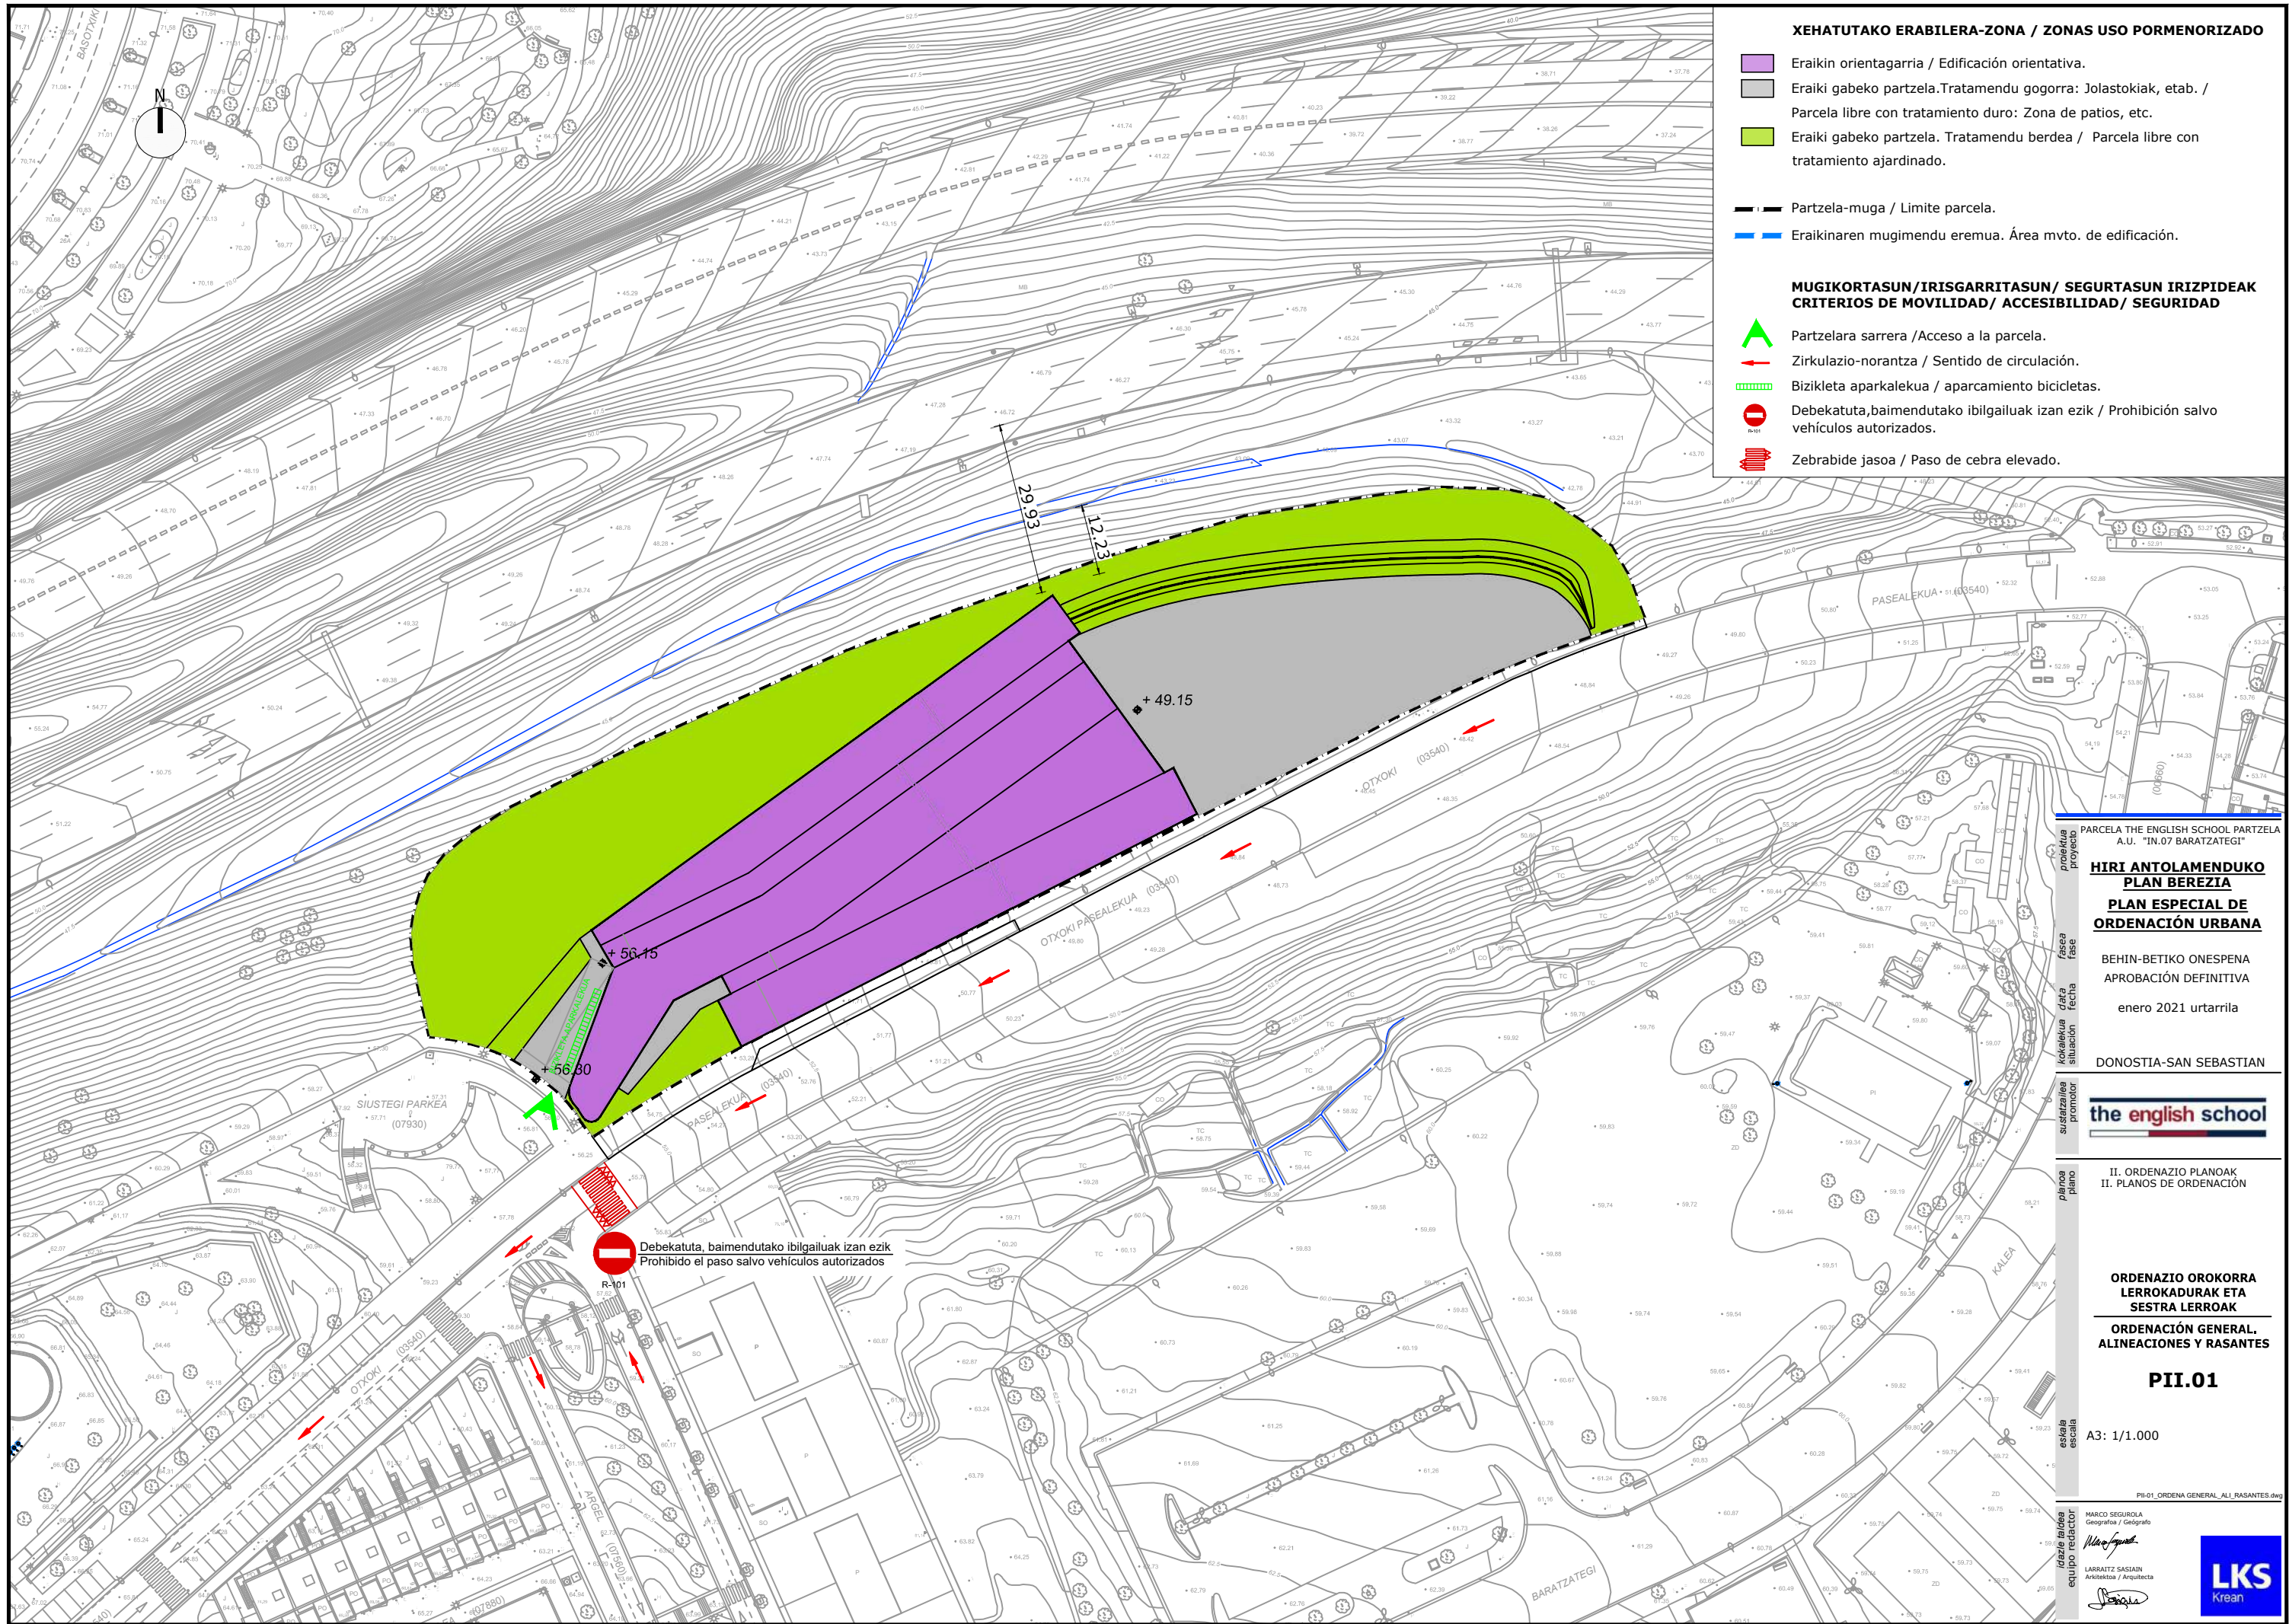

XEHATUTAKO ERABILERA-ZONA / ZONAS USO PORMENORIZADO

- Eraikin orientagarria / Edificación orientativa.
- Eraiki gabeko partzela.Tratamendu gogorra: Jolastokiak, etab. / Parcela libre con tratamiento duro: Zona de patios, etc.
- Eraiki gabeko partzela. Tratamendu berdea / Parcela libre con tratamiento ajardinado.
- Partzela-muga / Limite parcela.
- Eraikinaren mugimendu eremua. Área mvto. de edificación.

**MUGIKORTASUN/IRISGARRITASUN/ SEGURTASUN IRIZPIDEAK
CRITERIOS DE MOVILIDAD/ ACCESIBILIDAD/ SEGURIDAD**

- Partzelara sarrera / Acceso a la parcela.
- Zirkulazio-norantza / Sentido de circulación.
- Bizikleta aparkalekua / aparcamiento bicicletas.
- Debekatuta,baimendutako ibilgailuak izan ezik / Prohibición salvo vehículos autorizados.
- Zebrabide jasoa / Paso de cebra elevado.

PARCELA THE ENGLISH SCHOOL PARTZELA
A.U. "IN.07 BARATZATEGI"

**HIRI ANTOLAMENDUKO
PLAN BEREZIA
PLAN ESPECIAL DE
ORDENACIÓN URBANA**

BEHIN-BETIKO ONESPENA
APROBACIÓN DEFINITIVA
enero 2021 urtarrila

DONOSTIA-SAN SEBASTIAN

the english school

II. ORDENAZIO PLANOAK
II. PLANOS DE ORDENACIÓN

**ORDENAZIO OROKORRA
LERROKADURAK ETA
SESTRA LERROAK**

**ORDENACIÓN GENERAL.
ALINEACIONES Y RASANTES**

PII.01


A3: 1/1.000

PII-01_ORDENA GENERAL_AU1_RASANTES.dwg


MARCO SEGUROLA
Geografoa / Geógrafo

LARRATZ SASIAIN
Arkitektoa / Arquitecta




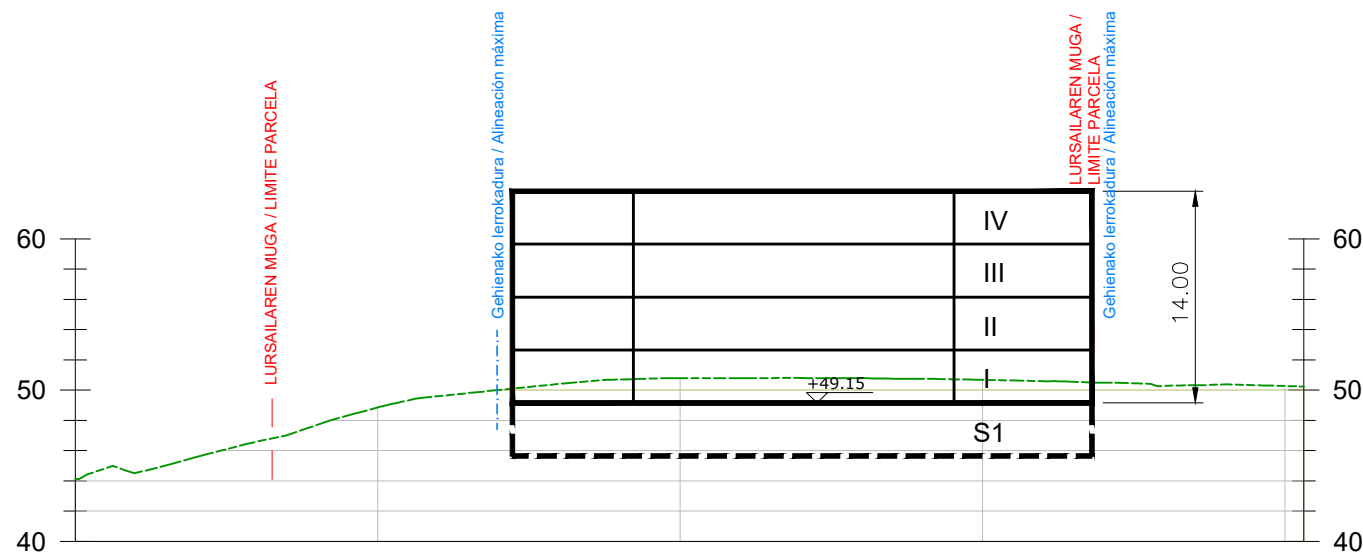


PERFIL 3-3' PROFILA

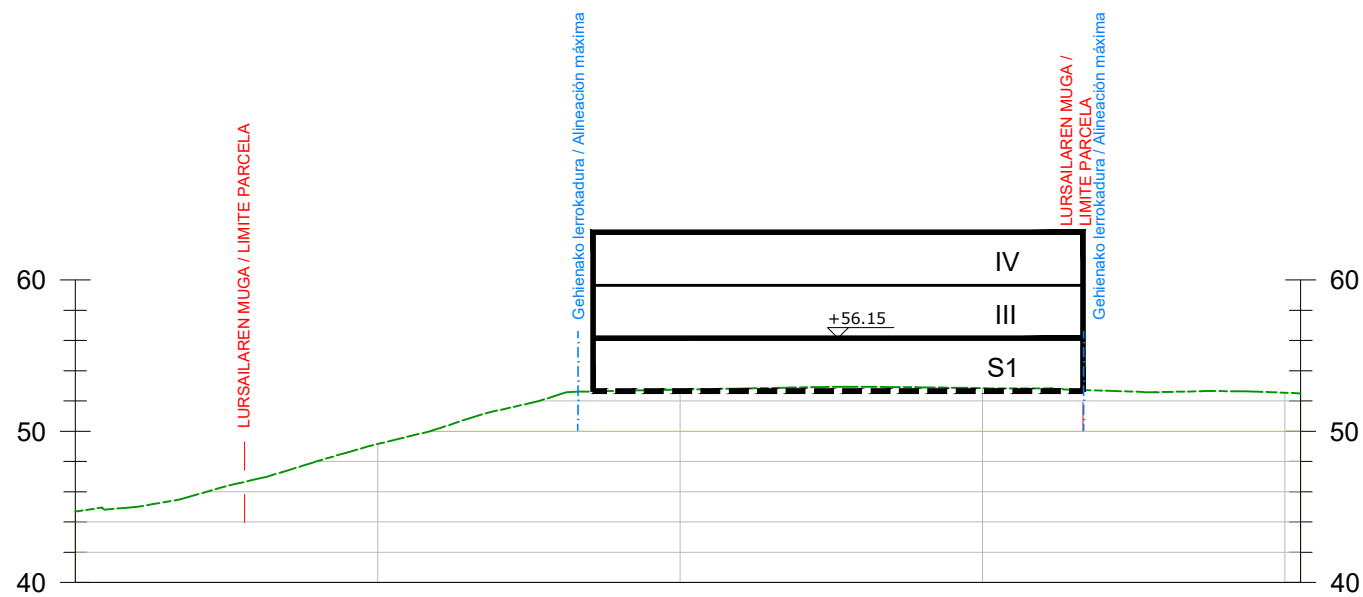

PERFIL 2-2' PROFILA

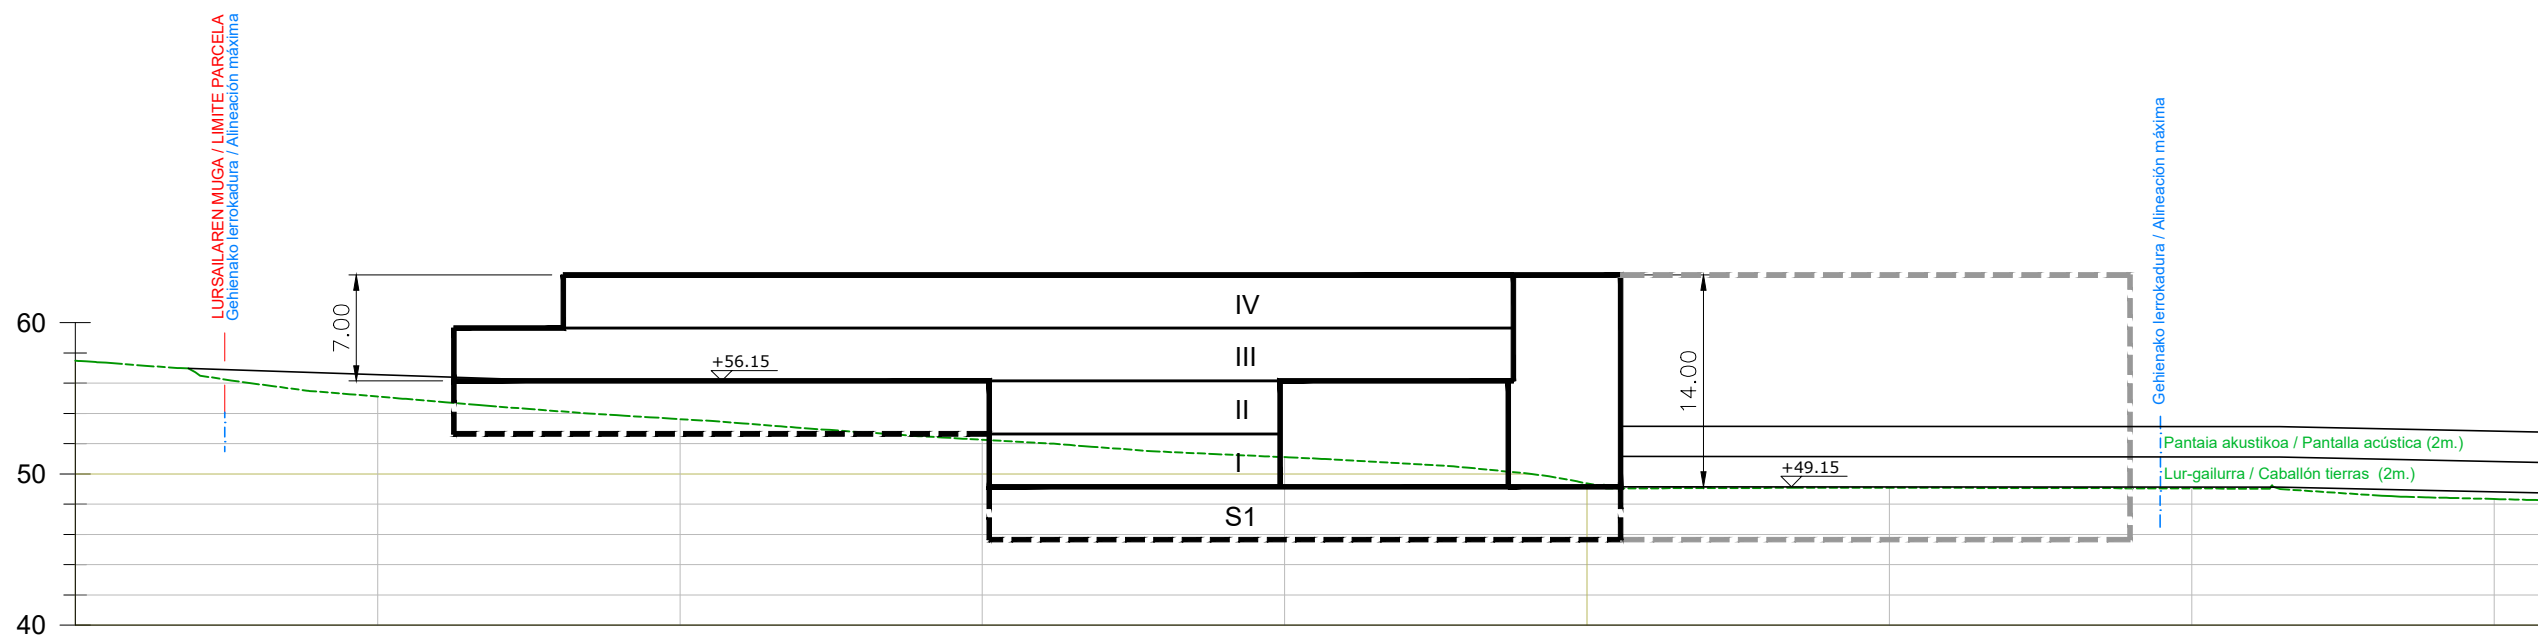

PERFIL 1-1' PROFILA

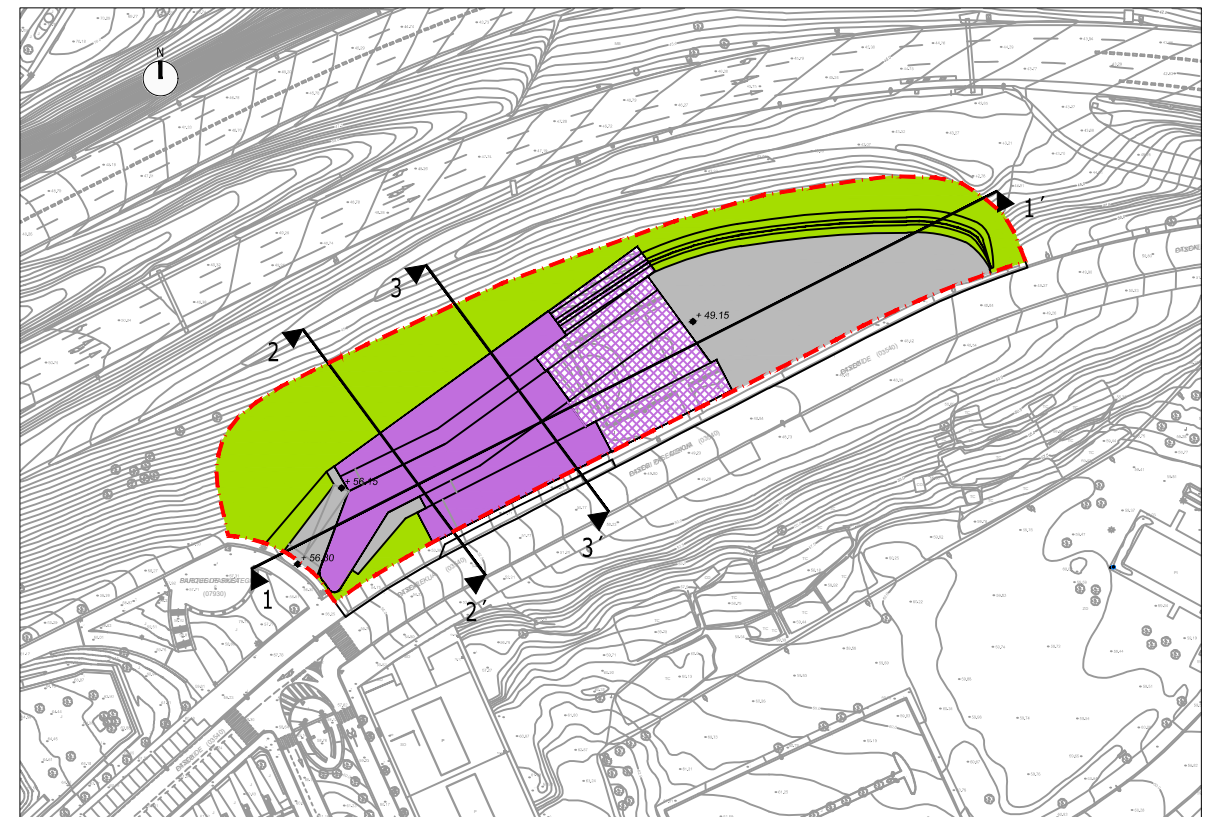

PLANTA / PLANTA (A3): 1/2.000

Partzela-muga / Limite parcela.
Eraikinaren mugimendu eremua. Área mvto. de edificación.

PARCELA THE ENGLISH SCHOOL PARTZELA
A.U. "IN.07 BARATZATEGI"

**HIRI ANTOLAMENDUKO
PLAN BEREZIA**

**PLAN ESPECIAL DE
ORDENACIÓN URBANA**

BEHIN-BETIKO ONESPENA
APROBACIÓN DEFINITIVA

enero 2021 urtarrila

DONOSTIA-SAN SEBASTIAN

proiektua
proyeto

fasea
fase

data
fecha

kokalekua
situación

sustatzailea
promotor

the english school

I. INFORMAZIO PLANOAK
I. PLANOS DE INFORMACIÓN

ORDENAZIO OROKORRA
SEKZIOAK

ORDENACIÓN GENERAL
SECCIONES

PII.02

A3: 1/500


PII-02_ORDENA_GENERAL_SECCIONES.dwg

idazle taldea
equipo redactor

MAKCO SEGUROLA
Geografia / Geógrafo

LARRATZ SAGIAIN
Arkitektoa / Arquitecta

LKS
Krean

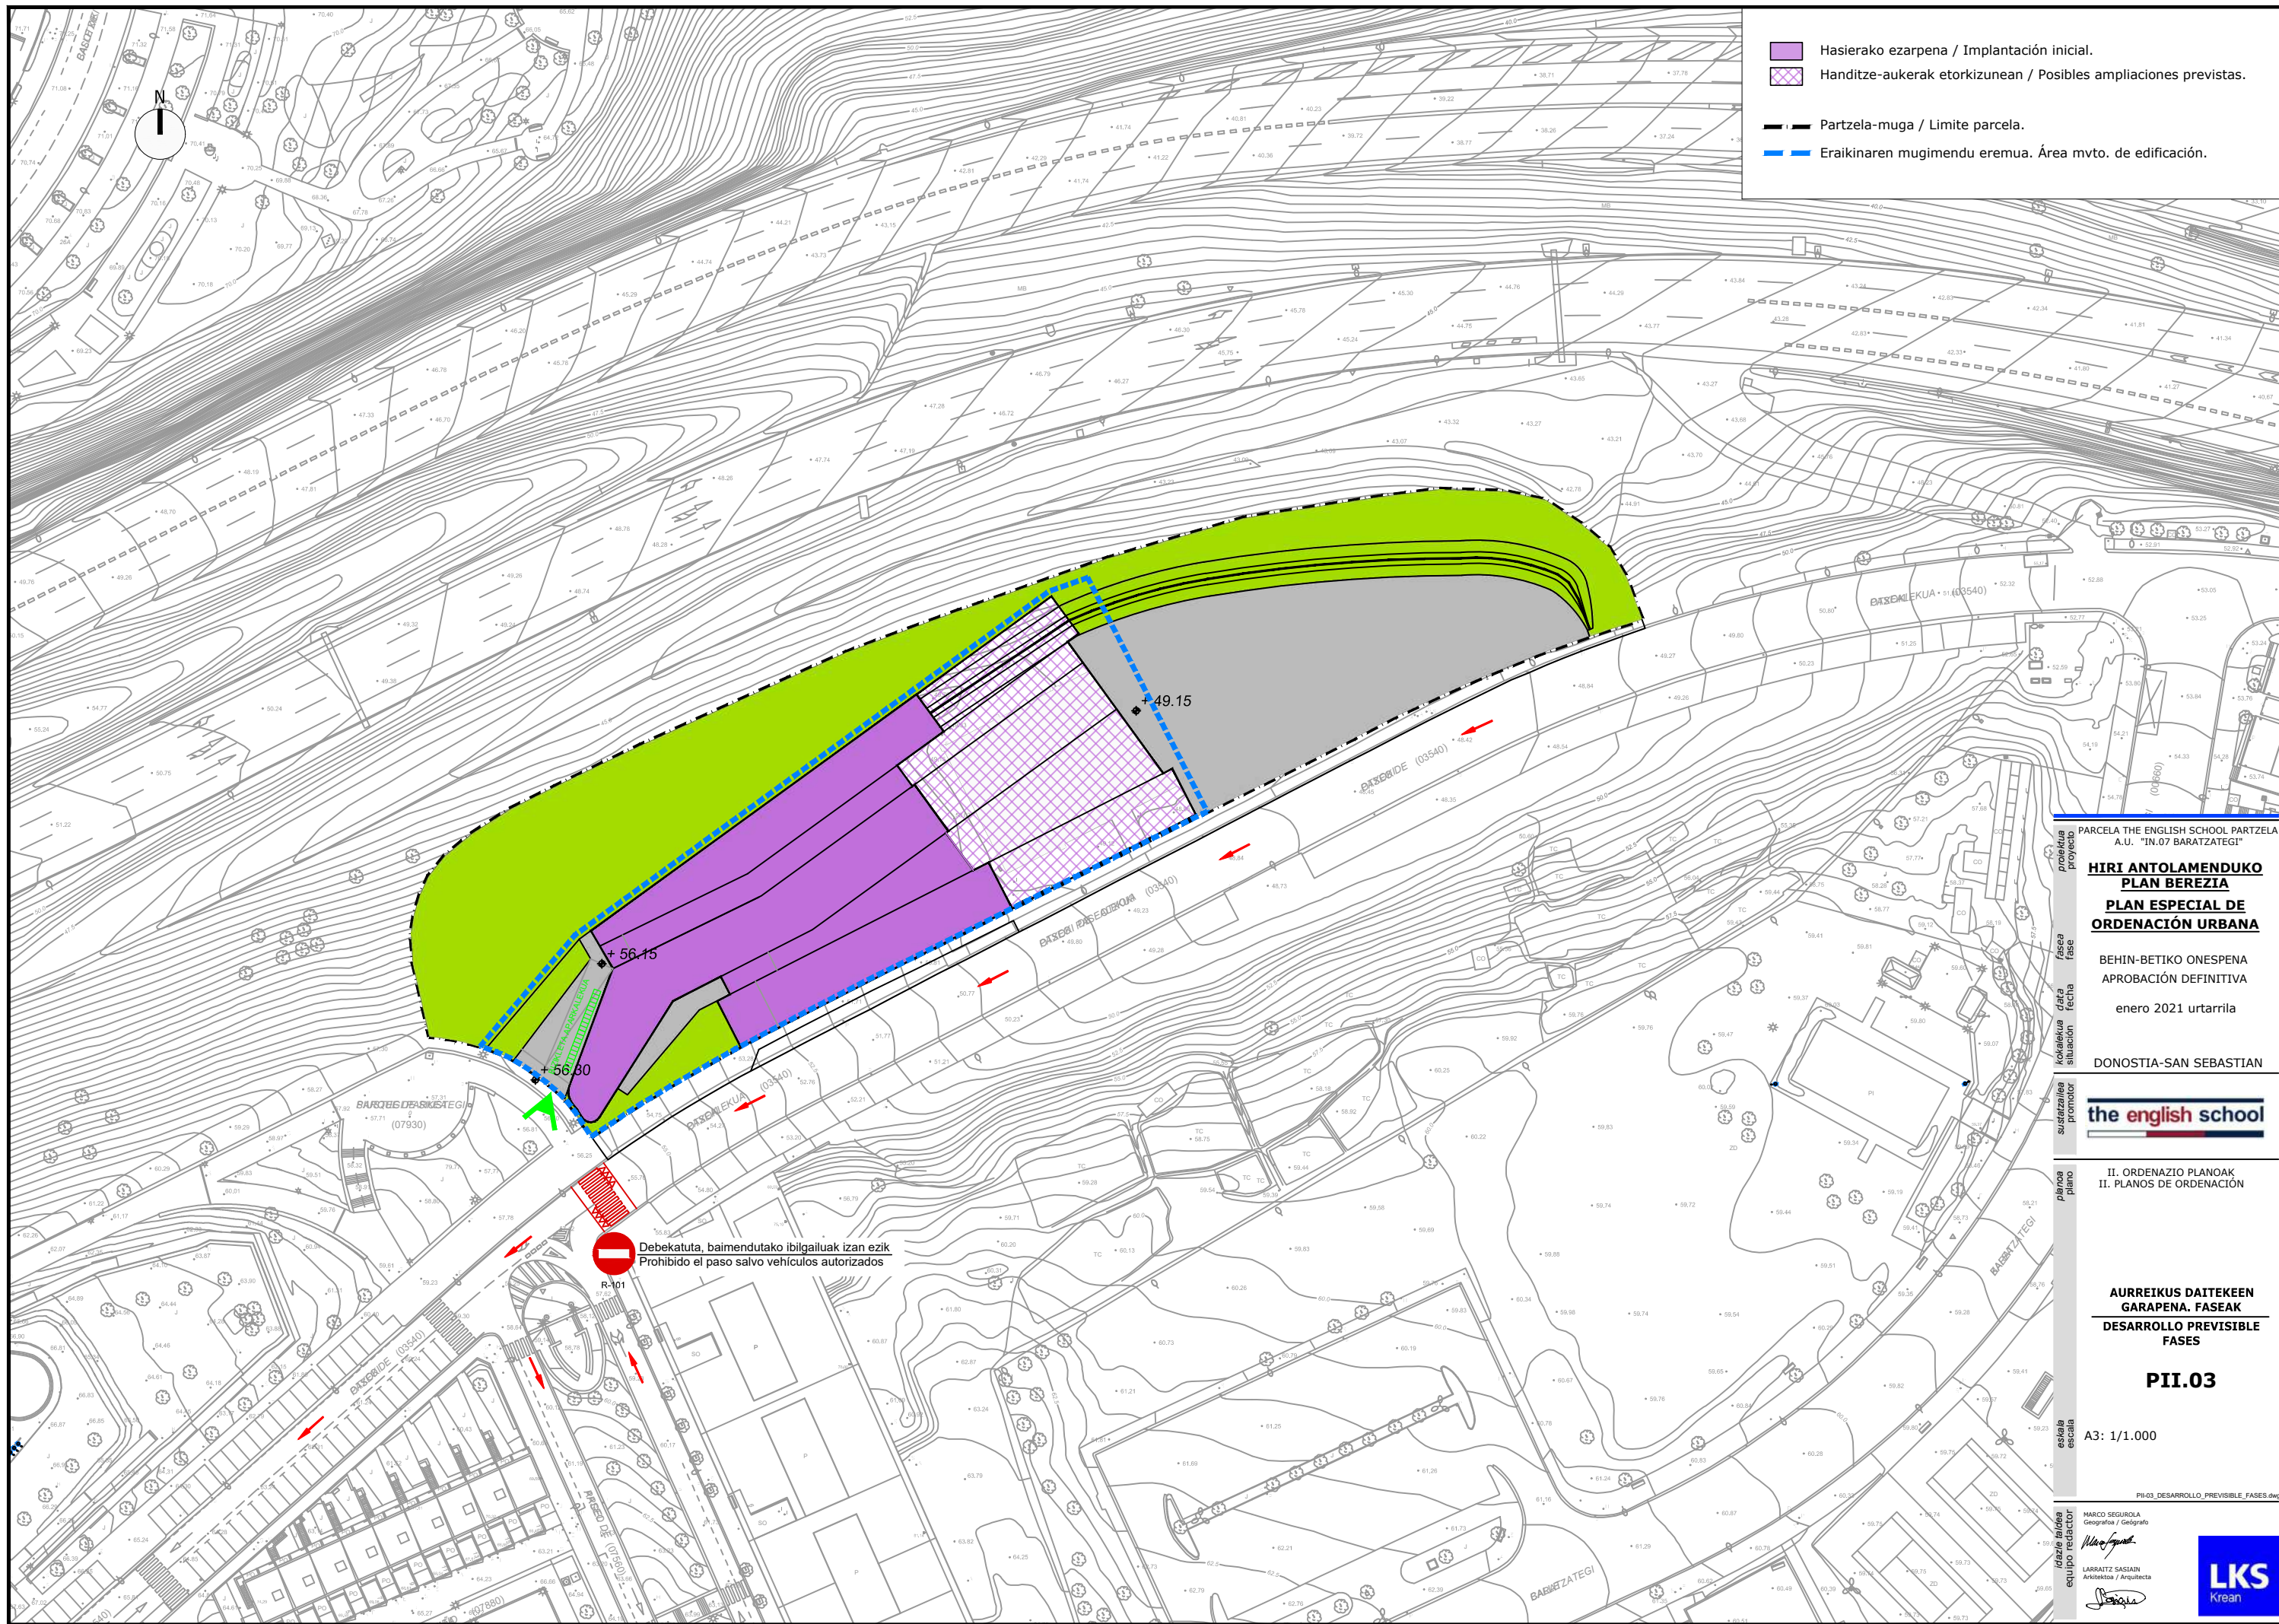

- Hasierako ezarpena / Implantación inicial.
- Handitze-aukerak etorkizunean / Posibles ampliaciones previstas.
- Partzela-muga / Limite parcela.
- Eraikinaren mugimendu eremua. Área mvto. de edificación.

PARCELA THE ENGLISH SCHOOL PARTZELA A.U. "IN.07 BARATZATEGI"

HIRI ANTOLAMENDUKO PLAN BEREZIA
PLAN ESPECIAL DE ORDENACIÓN URBANA

BEHIN-BETIKO ONESPENA
APROBACIÓN DEFINITIVA
enero 2021 urtarila
DONOSTIA-SAN SEBASTIAN



II. ORDENAZIO PLANOAK
II. PLANOS DE ORDENACIÓN

AURREIKUS DAITEKEEN GARAPENA. FASEAK
DESARROLLO PREVISIBLE FASES

PII.03


A3: 1/1.000

PII-03_DESARROLLO_PREVISIBLE_FASES.dwg

MAICO SEGUROLA
Geografa / Geógrafo
LARRATZ SAGSAIN
Arkitektoa / Arquitecta
LKS
Krean

Debekatuta, baimendutako ibilgailuak izan ezik
Prohibido el paso salvo vehículos autorizados

R-101

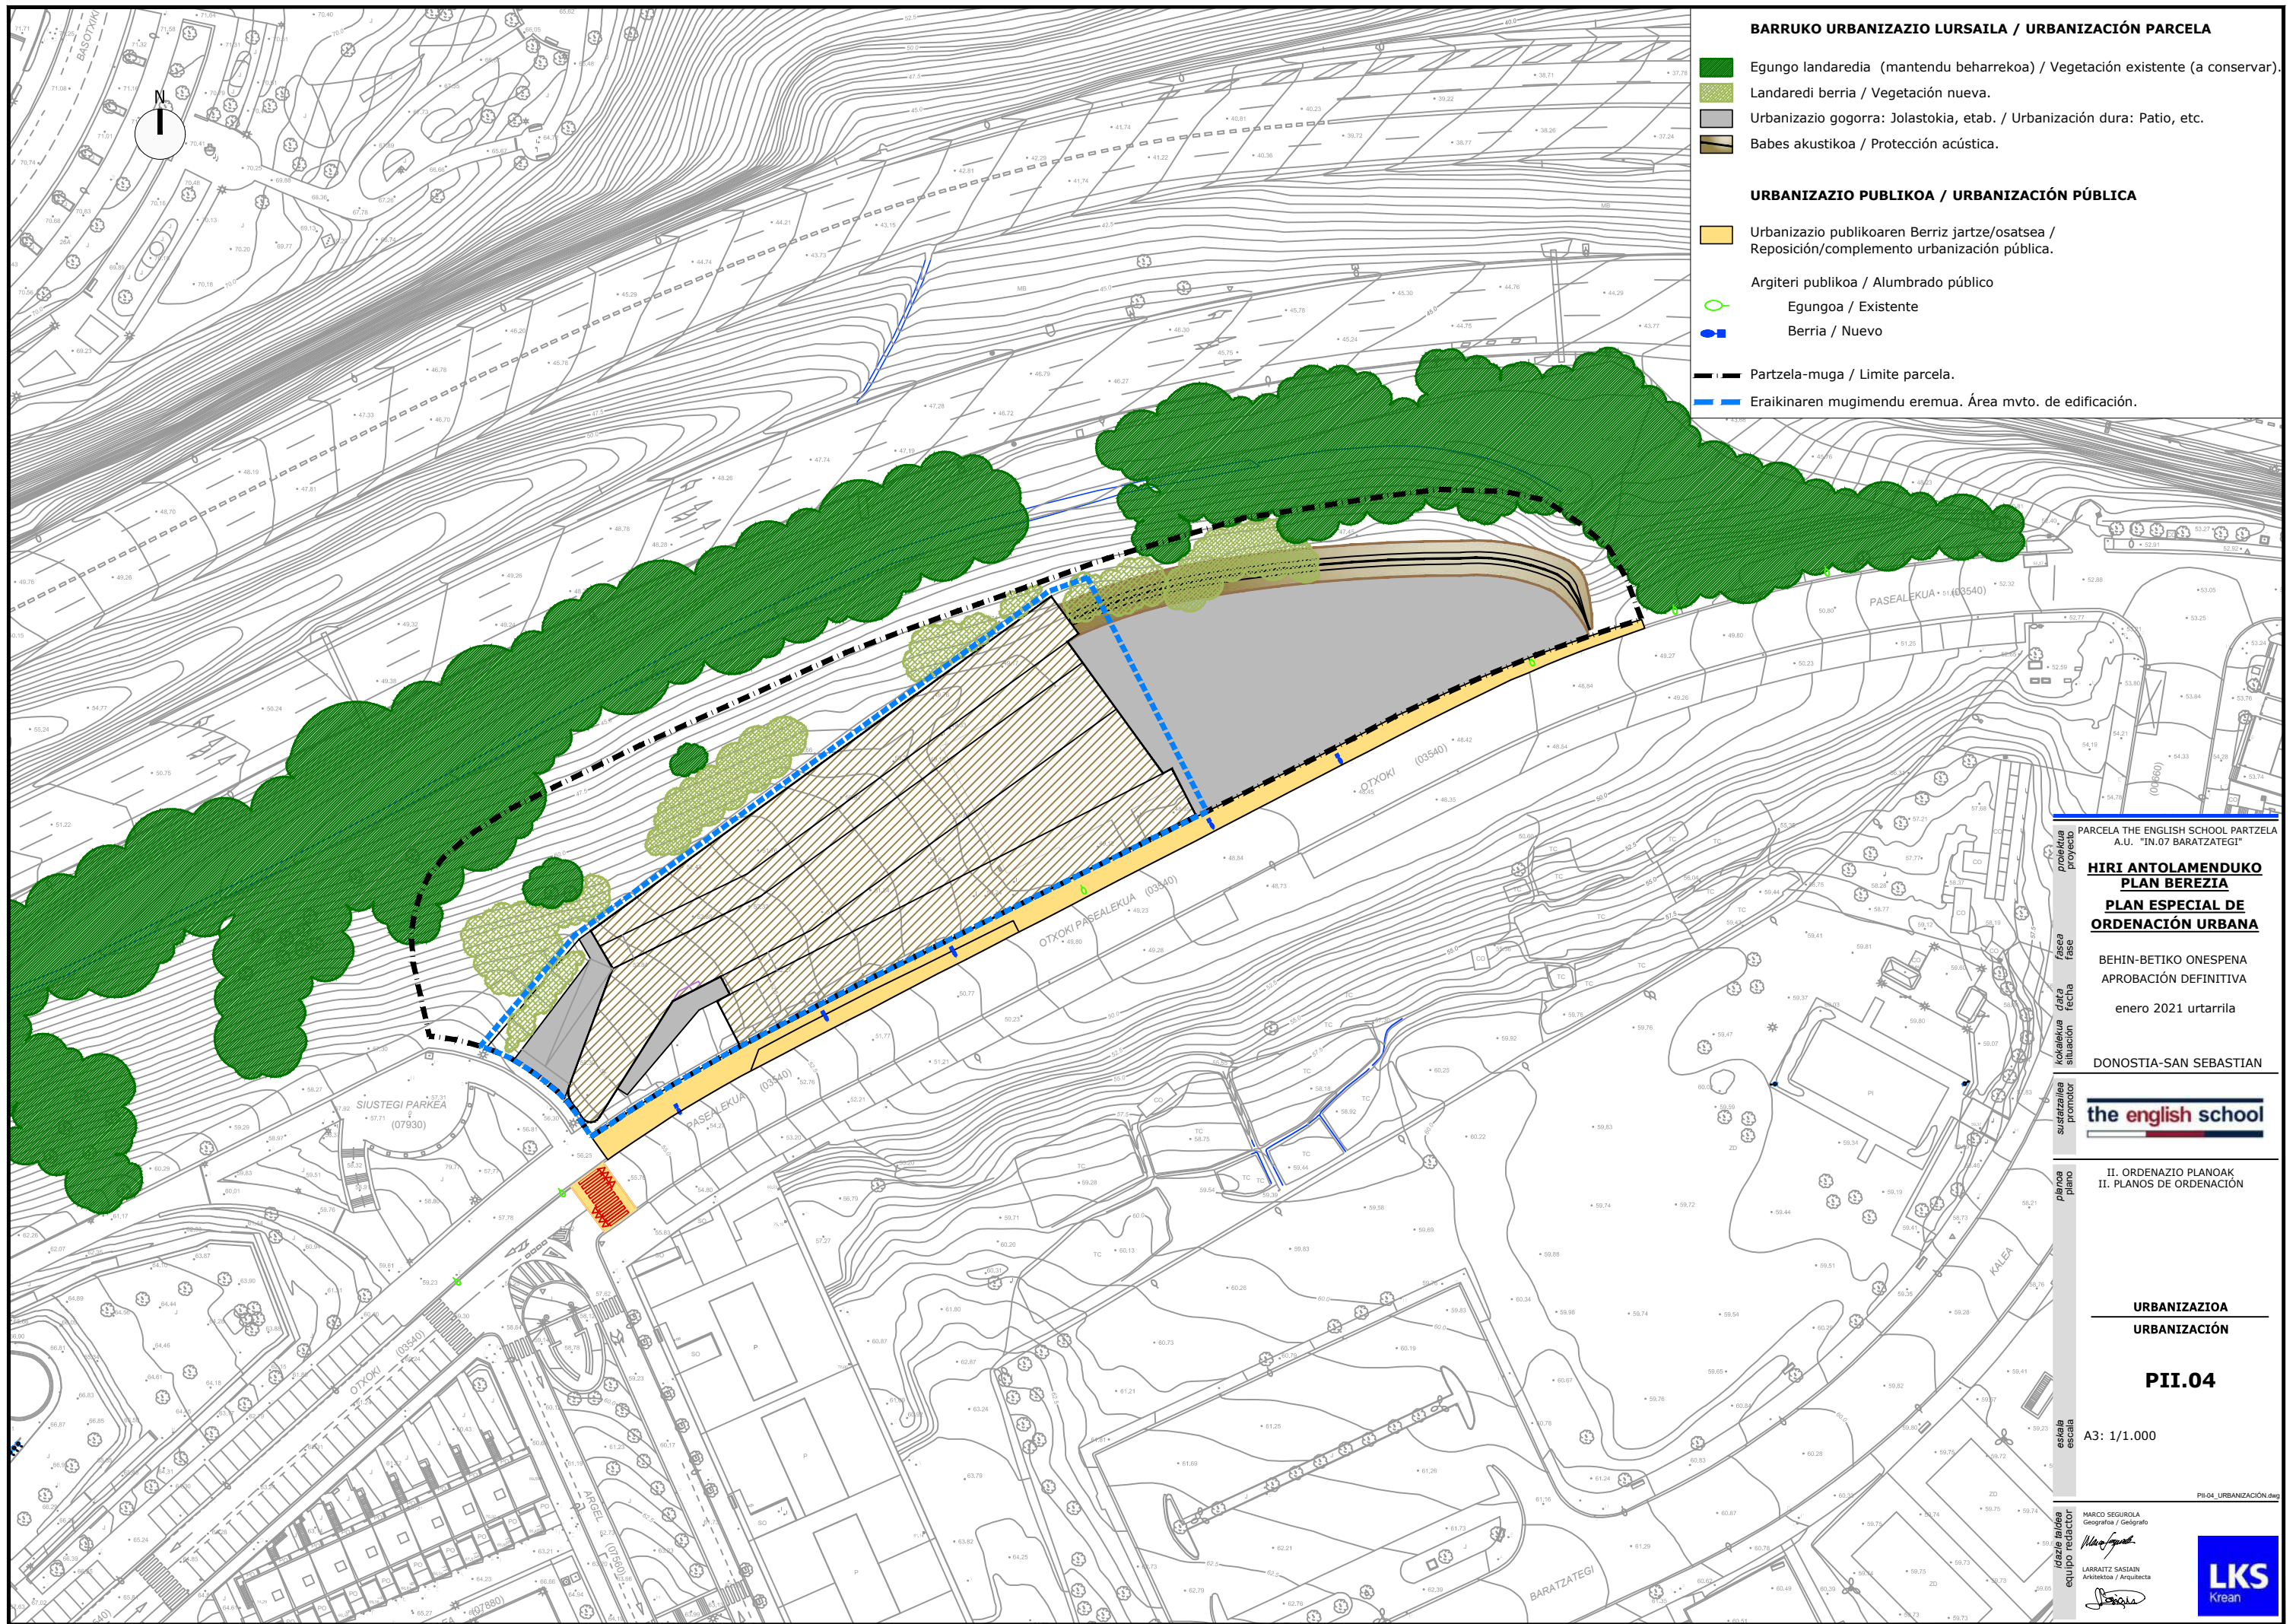

BARRUKO URBANIZAZIO LURSAILA / URBANIZACIÓN PARCELA

- Egungo landaredia (mantendu beharrekoa) / Vegetación existente (a conservar).
- Landaredi berria / Vegetación nueva.
- Urbanizazio gogorra: Jolastokia, etab. / Urbanización dura: Patio, etc.
- Babes akustikoa / Protección acústica.

URBANIZAZIO PUBLIKOA / URBANIZACIÓN PÚBLICA

- Urbanizazio publikoaren Berriz jartze/osatzea / Reposición/complemento urbanización pública.

Argiteri publikoa / Alumbrado público

Egungoa / Existente

Berria / Nuevo

Partzela-muga / Limite parcela.

Eraikinaren mugimendu eremua. Área mvto. de edificación.

PARCELA THE ENGLISH SCHOOL PARTZELA A.U. "IN.07 BARATZATEGI"

HIRI ANTOLAMENDUKO PLAN BEREZIA
PLAN ESPECIAL DE ORDENACIÓN URBANA

BEHIN-BETIKO ONESPENA APROBACIÓN DEFINITIVA
enero 2021 urtarila

DONOSTIA-SAN SEBASTIAN

the english school


II. ORDENAZIO PLANOAK
II. PLANOS DE ORDENACIÓN

URBANIZAZIOA
URBANIZACIÓN

P.II.04

A3: 1/1.000

PII-04_URBANIZACIÓN.dwg
MARCO SEGUROLA
Geografía / Geógrafo
LARRATZ SAGIEN
Arquitectura / Arquitecta
LKS
Krean

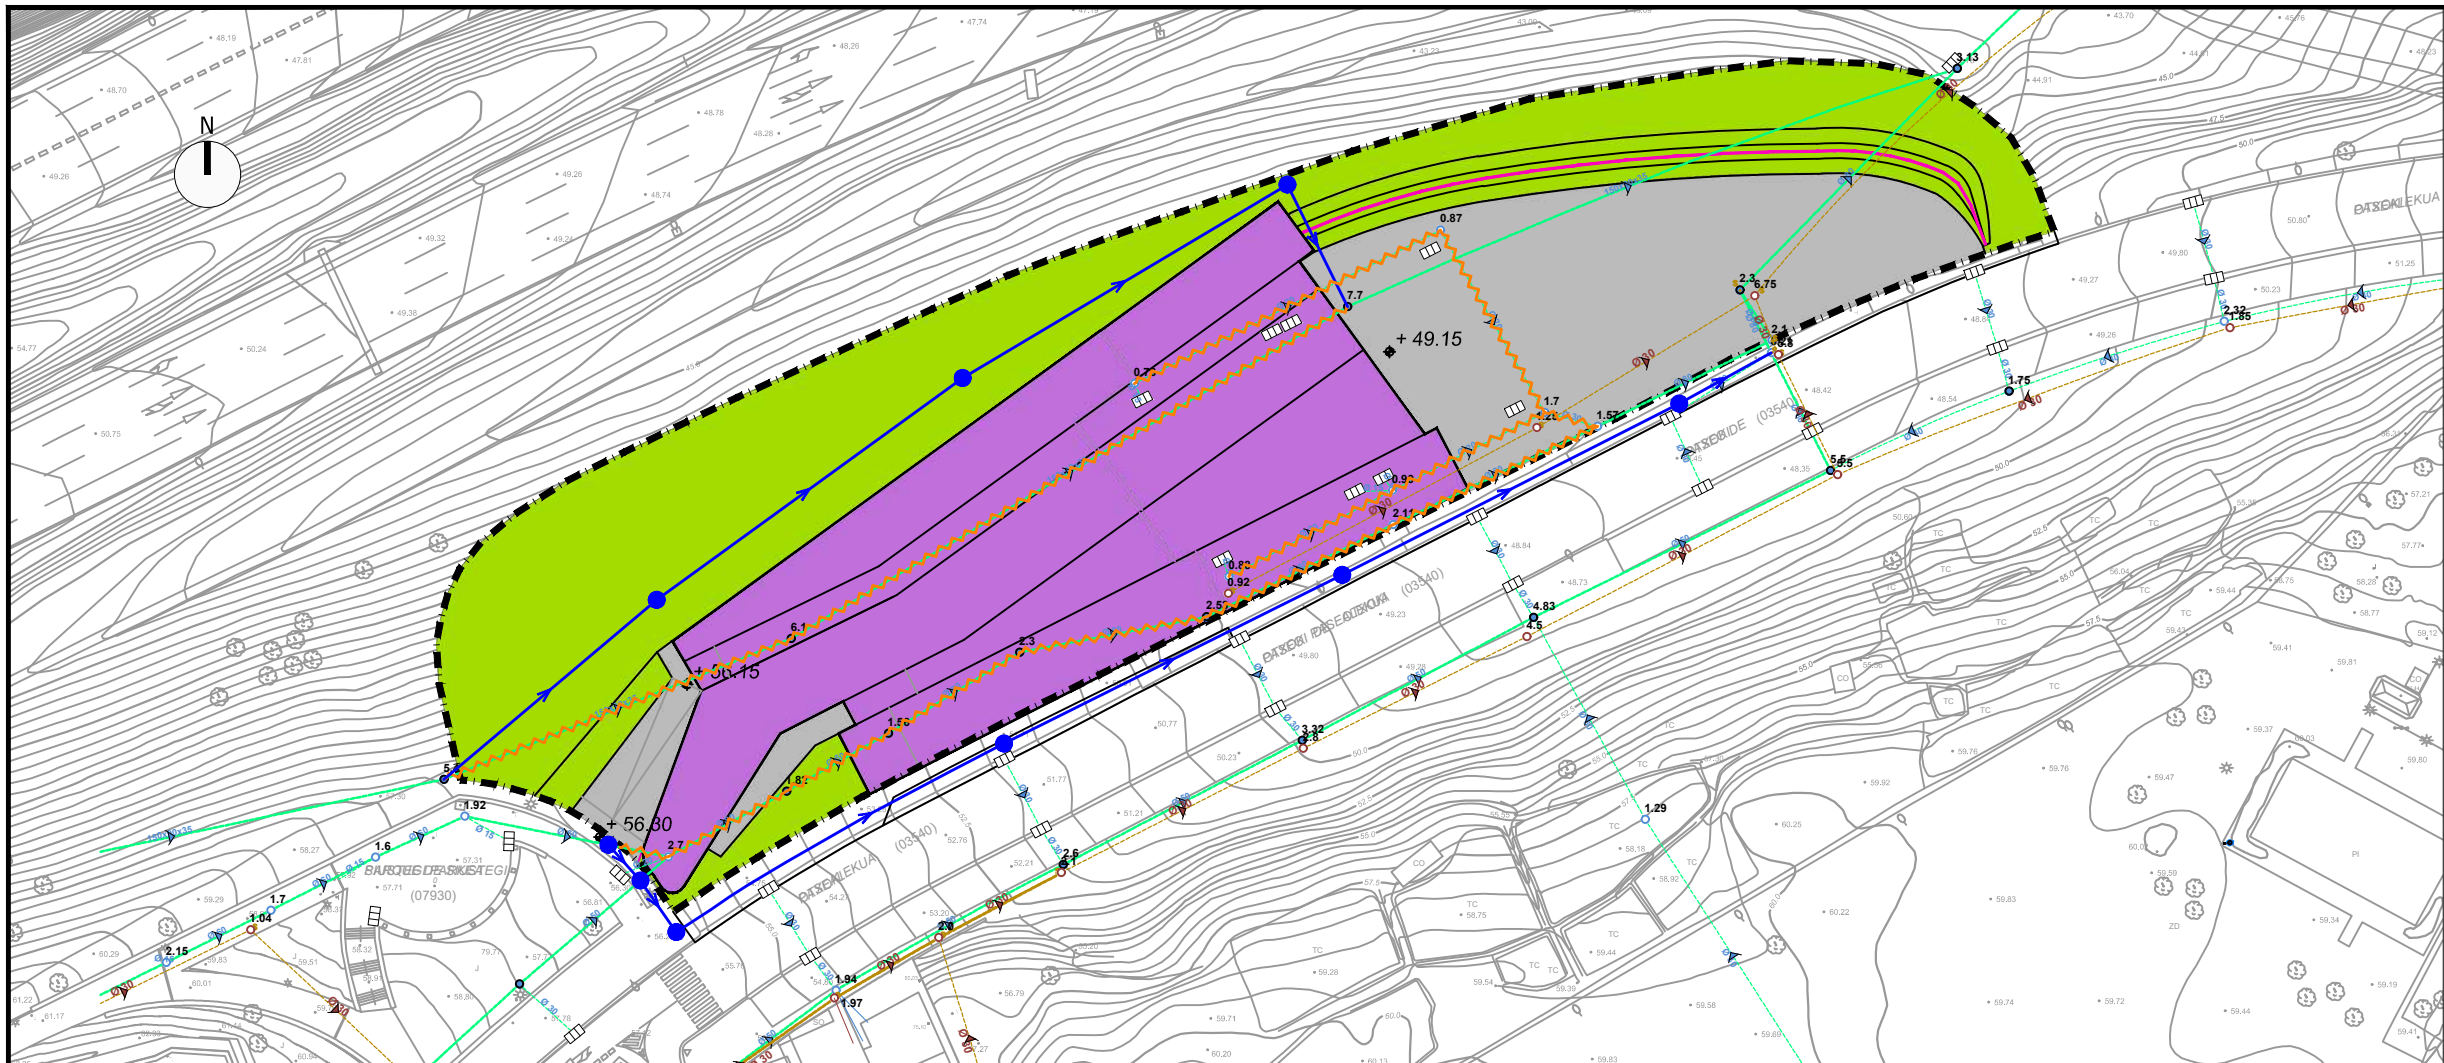

Partzela-muga / Limite parcela.

EGUNGO EURI-URAK /
PLUVIALES EXISTENTE

- TUTUERIA / TUBERÍA
- ERREGISTRO-PUTZUA /
POZO DE REGISTRO
- CAZ HUSTULEKUA /
SUMIDERO EN CAZ
- URAREN NORANTZA /
SENTIDO FLUJO

EGUNGO UR ZIKINAK /
RESIDUALES EXISTENTE

- TUTUERIA / TUBERÍA
- ERREGISTRO-PUTZUA /
POZO DE REGISTRO
- URAREN NORANTZA /
SENTIDO FLUJO

PROIEKTATUTAKO SANEAMENDUA /
SANEAMIENTO PROYECTADO

- TUTUERIA / TUBERÍA
- ERAISTEA / DEMOLICIÓN
- URAREN NORANTZA /
SENTIDO FLUJO
- ERREGISTRO-PUTZUA /
POZO DE REGISTRO



EGUNGO HORNIKUNTZA /
ABASTECIMIENTO EXISTENTE

- TUTUERIA / TUBERÍA
- UR-HORGUNEA / BOCA DE RIEGO
- MOZKETA-BALBULA / VÁLVULA DE CORTE
- DESKARGA / DESCARGA

PROIEKTATUTAKO HORNIKUNTZA /
ABASTECIMIENTO PROYECTADO

- TUTUERIA / TUBERIA
- ERAISTEA / DEMOLICIÓN
- KUTXETA / ARQUETA
- HARTUNEA / ACOMETIDA

PARCELA THE ENGLISH SCHOOL PARTZELA
A.U. "IN.07 BARATZATEGI"

**HIRI ANTOLAMENDUKO
PLAN BEREZIA
PLAN ESPECIAL DE
ORDENACIÓN URBANA**

BEHIN-BETIKO ONESPENA
APROBACIÓN DEFINITIVA
enero 2021 urtarrila

DONOSTIA-SAN SEBASTIAN

the english school

II. ORDENAZIO PLANOAK
II. PLANOS DE ORDENACIÓN

**SANEAMENDUKO SAREA ETA
UR-HORNIKUNTZA SAREA
RED DE SANEAMIENTO
RED DE ABASTECIMIENTO**

PII.05.1


A3: 1/1.000

PII.05.1_RED SANEAMIENTO_ABASTECIMIENTO.dwg


MAKCO SEGUROLA
Geografía / Geógrafo

LARRATZ SAGIEN
Arketekoa / Arquitecta

LKS
Krean

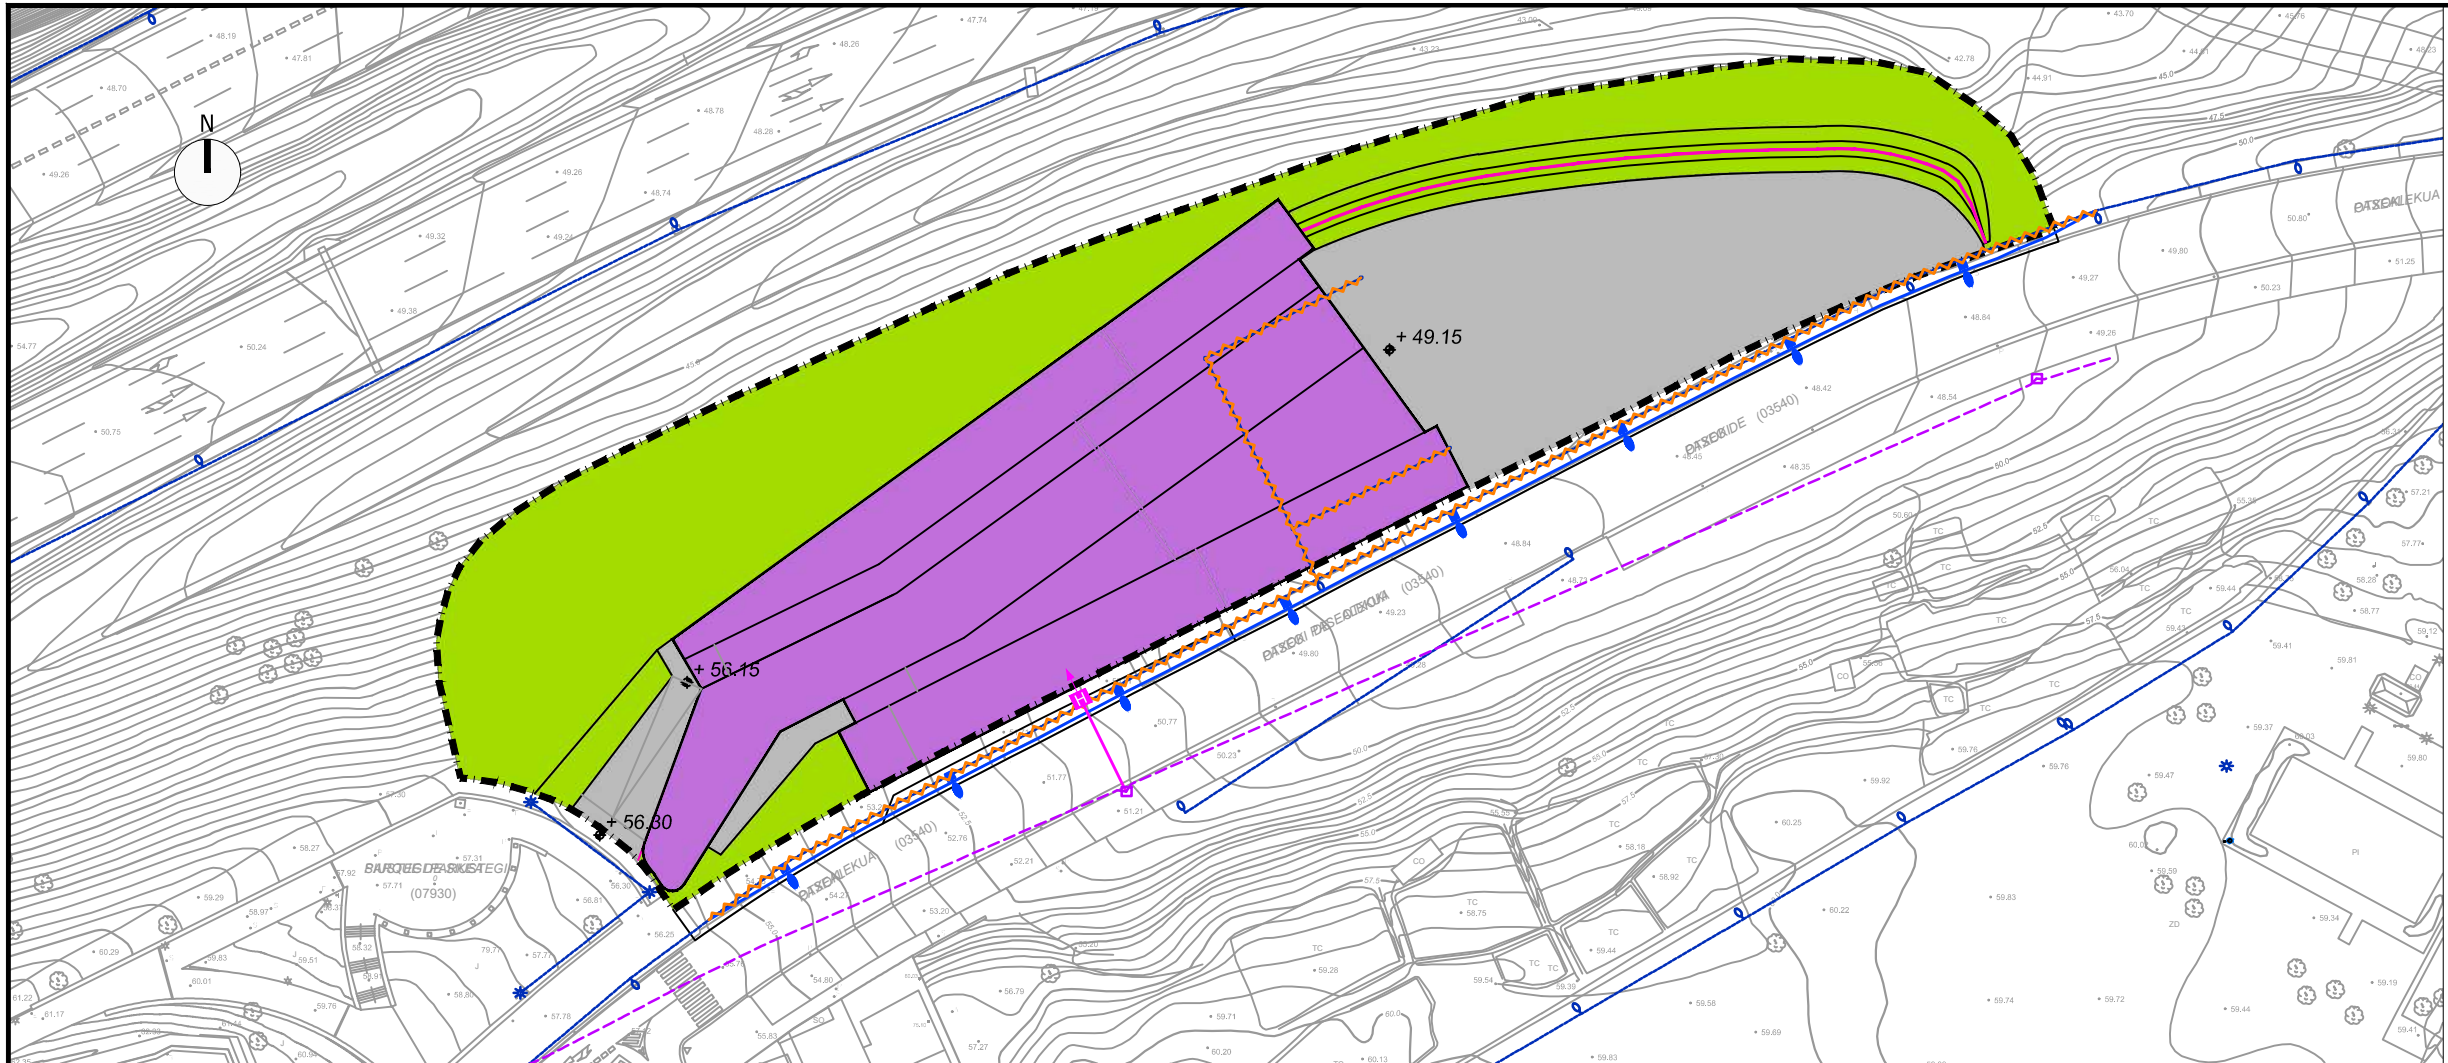

- Partzela-muga / Limite parcela.
- EGUNGO ARGITERIA /
ALUMBRADO EXISTENTE
- KANALIZAZIOA / CANALIZACIÓN
- EGUNGO LUMINARIAZ /
LUMINARIA EXISTENTE
- PROIEKTATUTAKO ARGITERIA /
ALUMBRADO PROYECTADO
- KANALIZAZIOA / CANALIZACIÓN
- ERAISTEA / DEMOLICIÓN
- PROIEKTATUTAKO LUMINARIAZ /
LUMINARIA PROYECTADO
- EGUNGO TELEFONIA /
TELEFONÍA EXISTENTE
- TELEFONIA-KANALIZAZIOA /
CANALIZACIÓN DE TELEFONÍA
- EGUNGO KUTXETA /
ARQUETA EXISTENTE
- PROIEKTATUTAKO TELEFONIA/
TELEFONÍA PROYECTADA
- TELEFONIA-KANALIZAZIOA /
CANALIZACIÓN DE TELEFONÍA
- ERAIKINERAKO HARTUNEA /
ACOMETIDA A EDIFICIO
- PROIEKTATUTAKO KUTXETA /
ARQUETA PROYECTADA

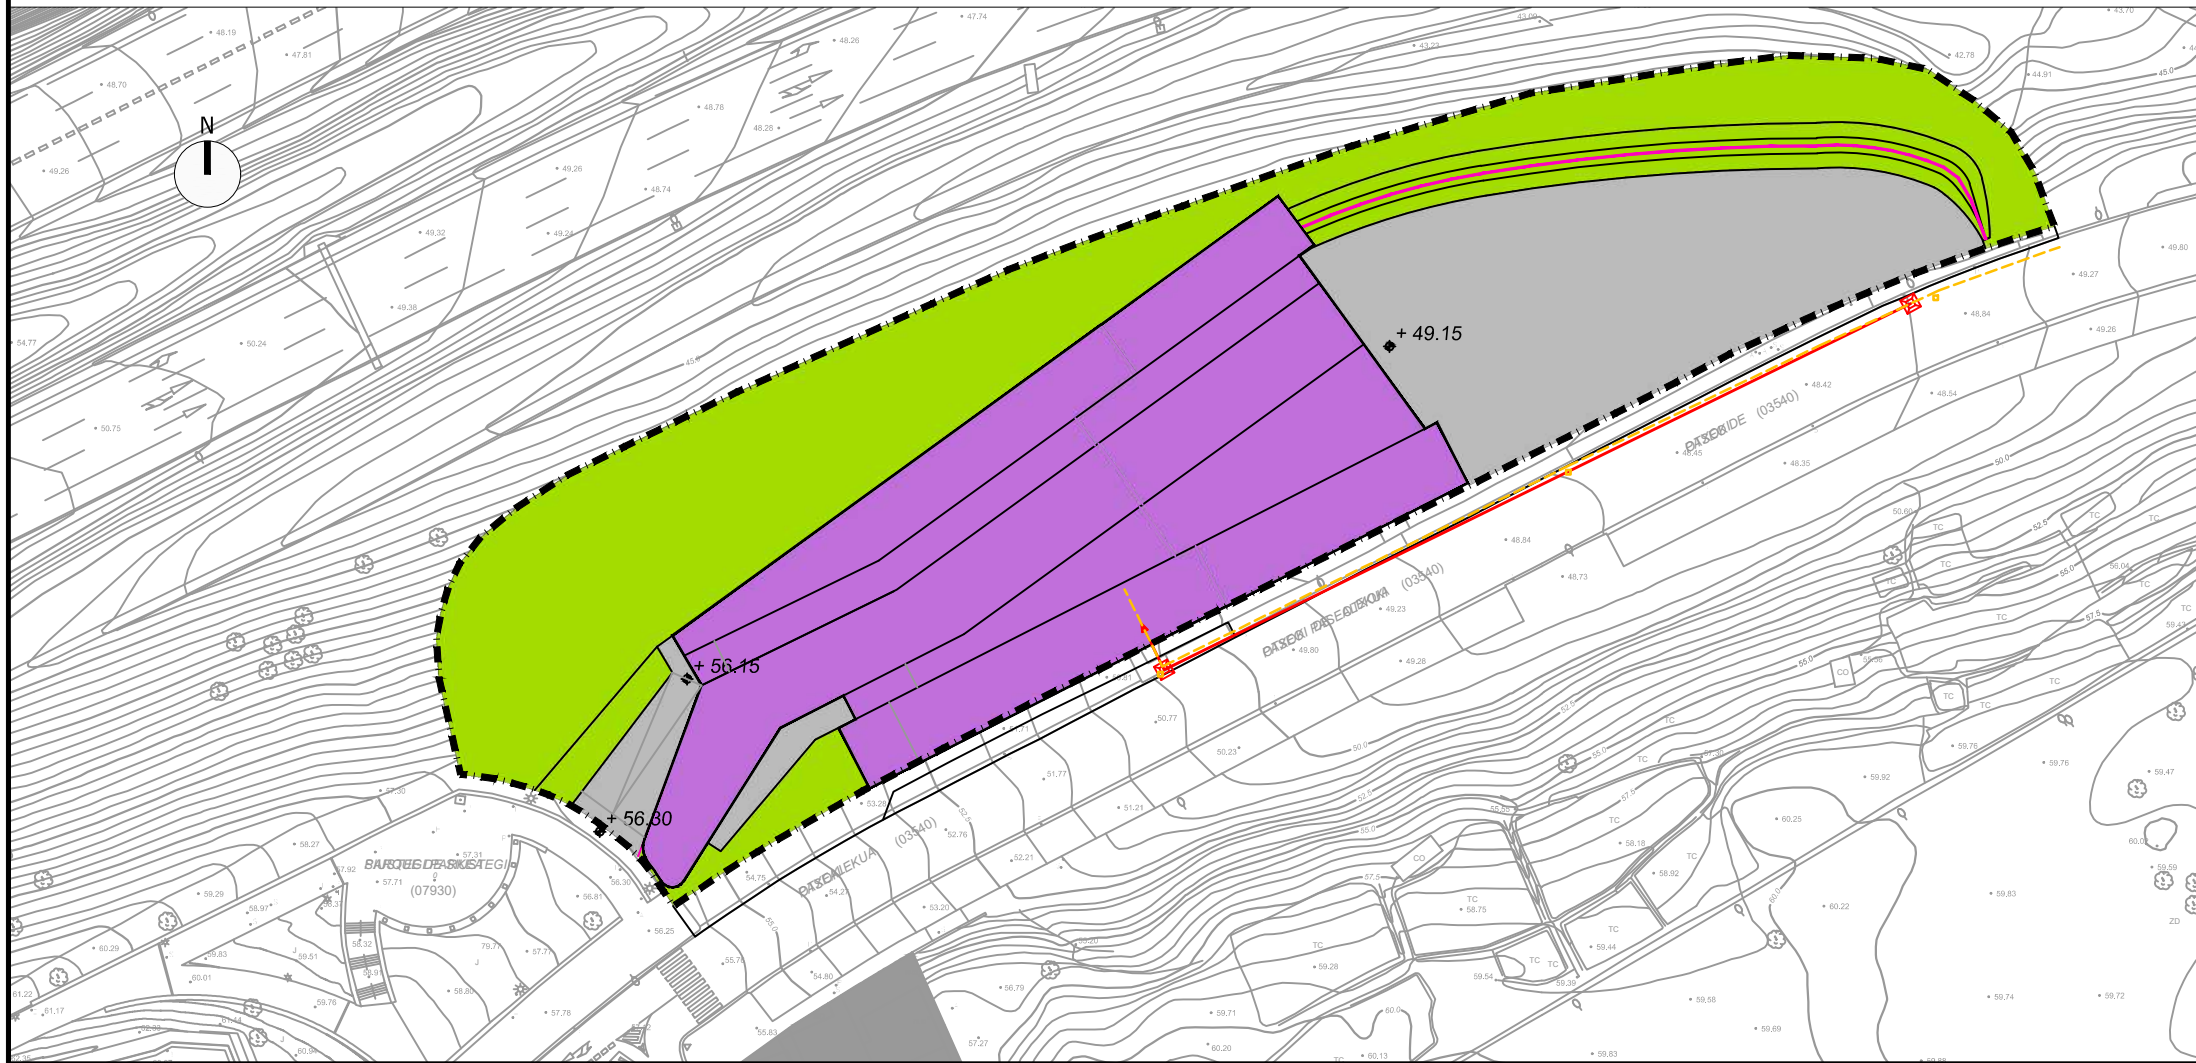

- EGUNGO ENERGIA /
ENERGÍA EXISTENTE
- LURPERATUTAKO TB LINEA /
LÍNEA SOTERRADA BT
- EGUNGO KUTXETA /
ARQUETA EXISTENTE
- PROIEKTATUTAKO ENERGIA /
ENERGÍA PROYECTADA
- LURPERATUTAKO TB LINEA /
LÍNEA SOTERRADA BT
- PROIEKTATUTAKO KUTXETA /
ARQUETA PROYECTADA
- HARTUNEA / ACOMETIDA

PARCELA THE ENGLISH SCHOOL PARTZELA
A.U. "IN.07 BARATZATEGI"

**HIRI ANTOLAMENDUKO
PLAN BEREZIA**

**PLAN ESPECIAL DE
ORDENACIÓN URBANA**

BEHIN-BETIKO ONESPENA
APROBACIÓN DEFINITIVA

enero 2021 urtarila

DONOSTIA-SAN SEBASTIAN

the english school

II. ORDENAZIO PLANOAK
II. PLANOS DE ORDENACIÓN

**ENERGIA SAREA
ARGITERIA SAREA ETA
TELEFONIA SAREA**

**RED DE ENERGÍA
RED DE ALUMBRADO Y
RED DE TELEFONÍA**

PII.05.2

A3: 1/1.000

PII-05.2_ENERGIA_ALUMBRADO_TELEFONIA.dwg

idazle taldea
equipo redactor

MARKO SEGUROLA
Geografia / Geógrafo

LARRATZ SASIAIN
Arkitektoa / Arquitecta

**LKS
Krean**

LKS INGENIERIA, S. COOP. · www.krean.com



proiektua
proiektu
PARCELA THE ENGLISH SCHOOL PARTZELA
A.U. "IN.07 BARATZATEGI"

**HIRI ANTOLAMENDUKO
PLAN BEREZIA
PLAN ESPECIAL DE
ORDENACIÓN URBANA**

BEHIN-BETIKO ONESPENA
APROBACIÓN DEFINITIVA

enero 2021 urtarrila

DONOSTIA-SAN SEBASTIAN

sustatzailea
promotor
the english school

planoa
plano
II. ORDENAZIO PLANOAK
II. PLANOS DE ORDENACIÓN


**AZKEN IRUDIAREN ORIENTAGARRI
IMAGEN FINAL ORIENTATIVA**

PII.06

eskala
escala
A3: 1/1.000

PII-06_IMAGEN FINAL.dwg

idazle taldea
equipo redactor
MARCO SEGUROLA
Geografia / Geógrafo
LARRATZ SAGIAIN
Arquitectura / Arquitecta
LKS
Krean

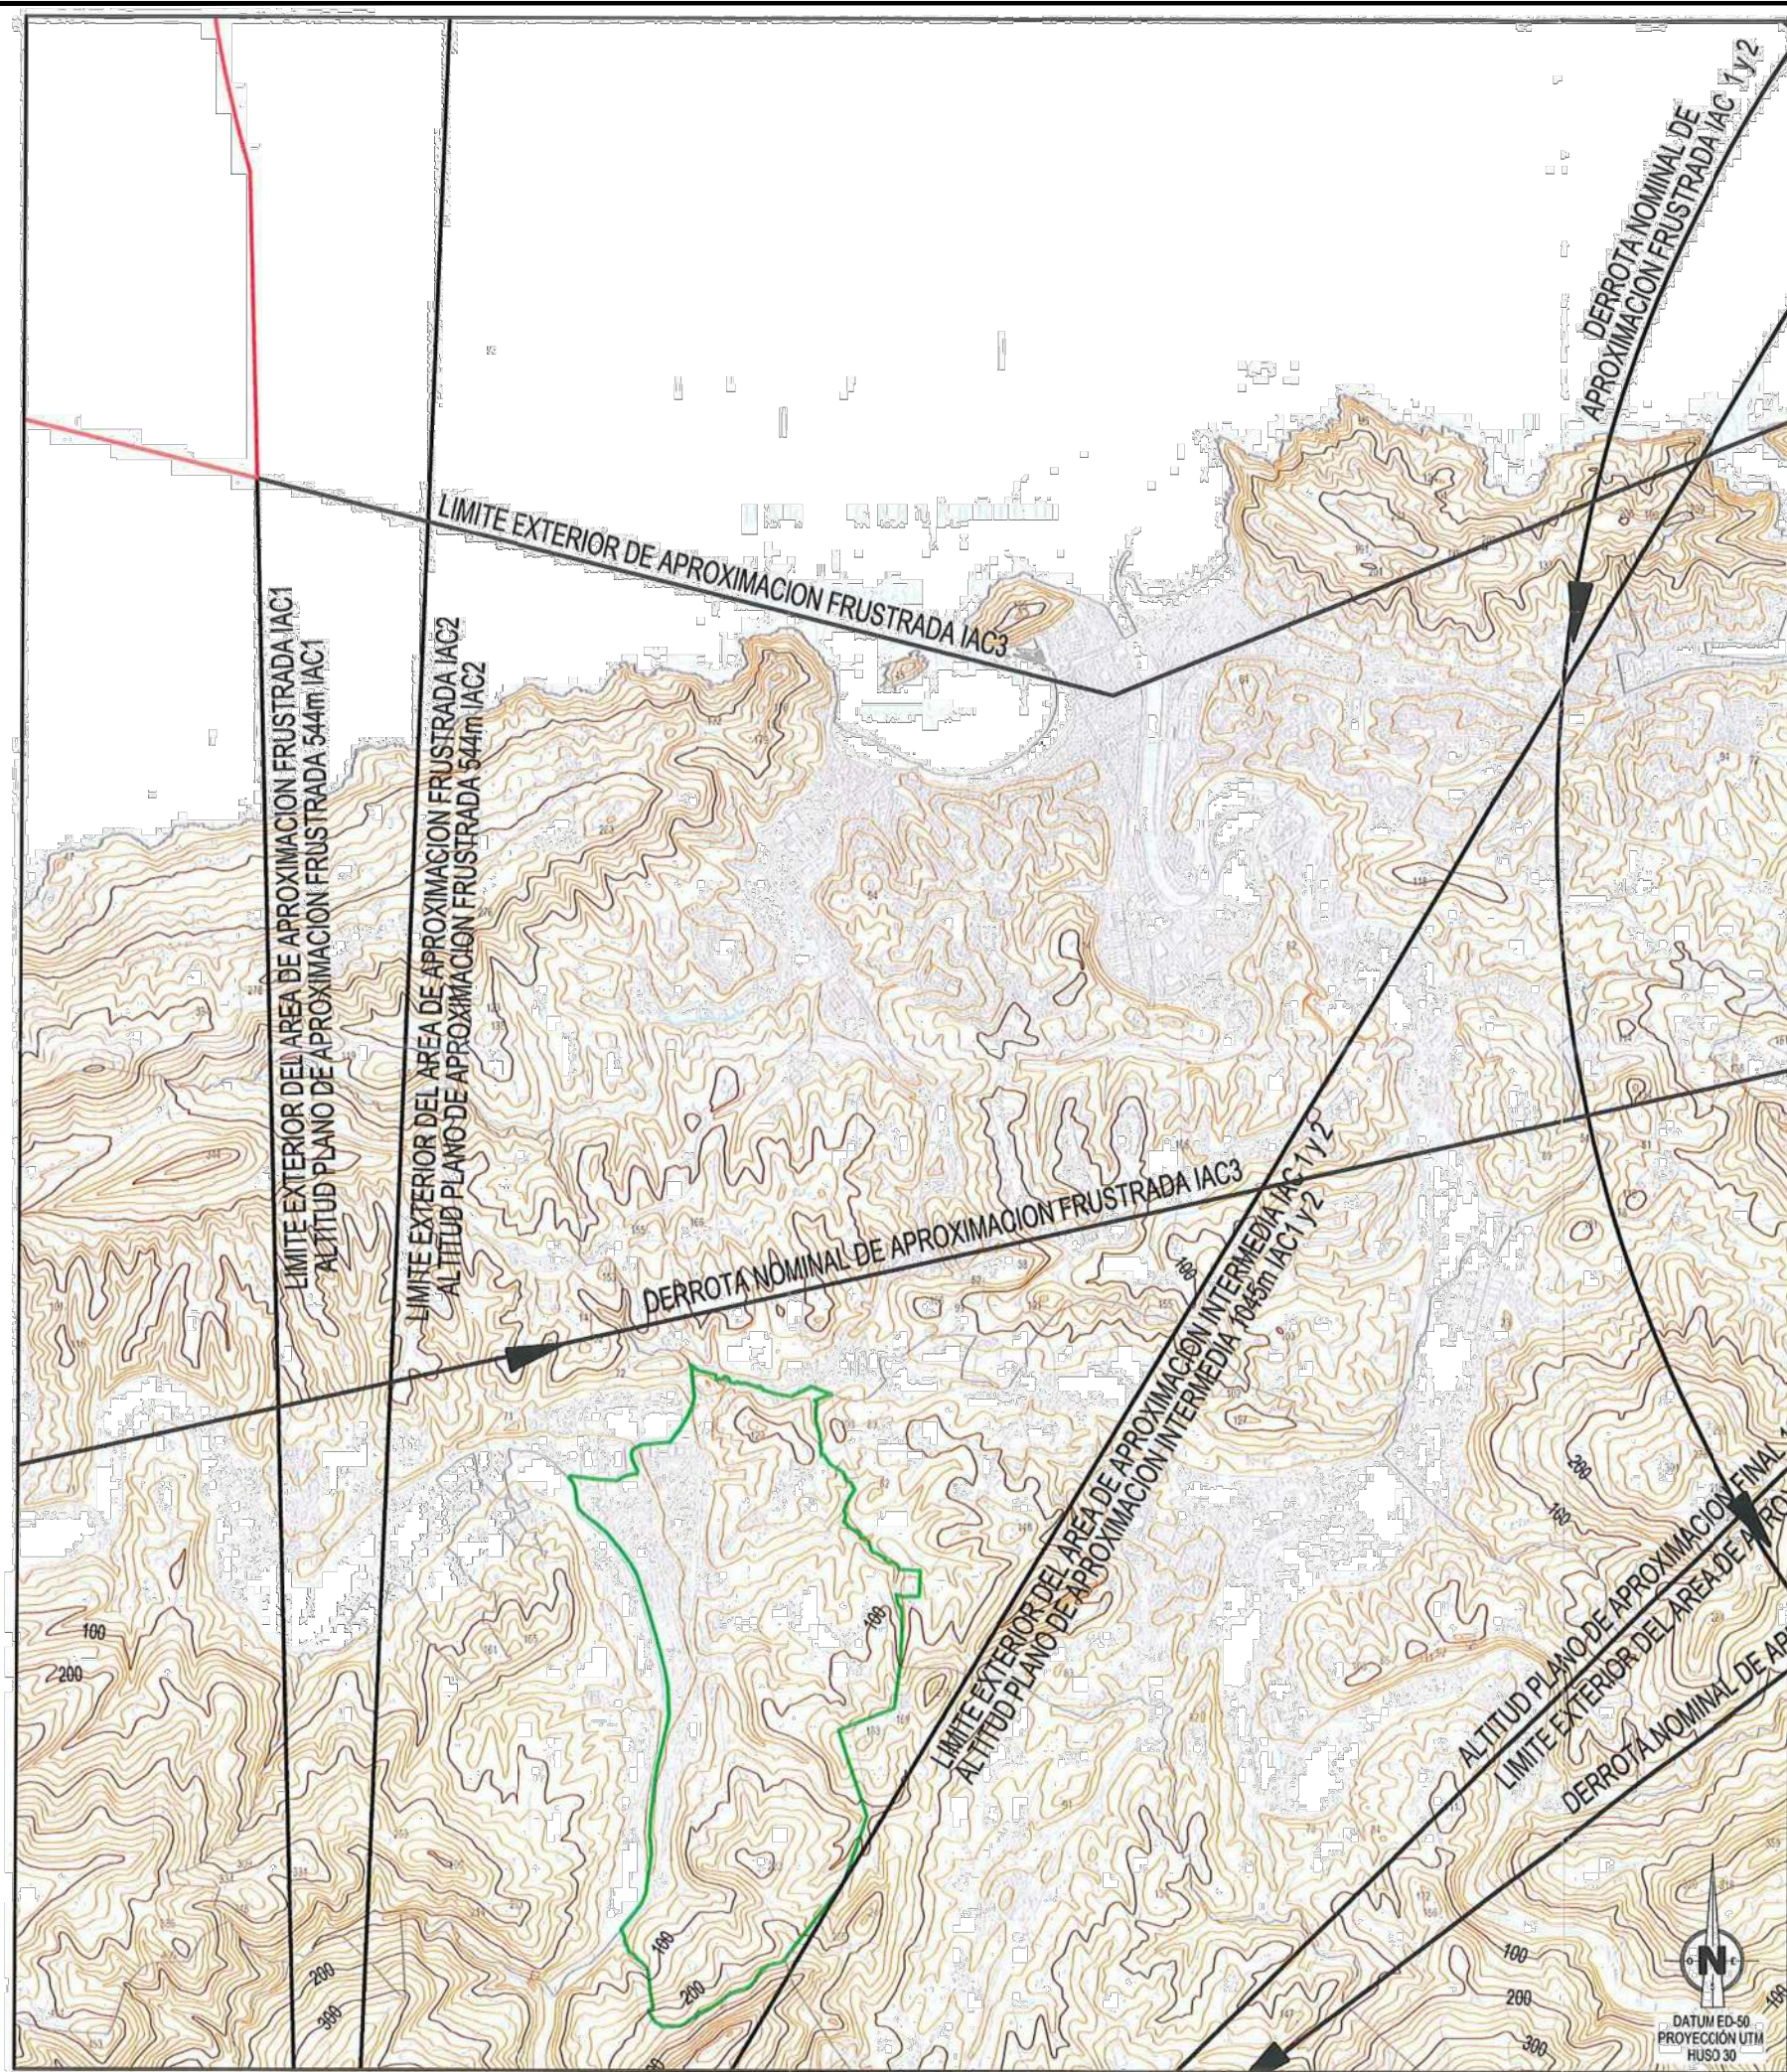

VISTA GENERAL

ESCALA: 1:300.000

VER
DETALLE

LEYENDA

- SUPERFICIES DE LIMITACIÓN DE ALTURAS DE LAS SERVIDUMBRES DE OPERACIÓN
- ENVOLVENTE DE LAS SERVIDUMBRES DE OPERACIÓN DE LAS AERONAVES
- CURVA DE NIVEL Y COTA DEL TERRENO
- ÁMBITO DE ESTUDIO, TÉRMINO MUNICIPAL DE LASARTE-ORIA
- LÍMITE DE TÉRMINOS MUNICIPALES

PARCELA THE ENGLISH SCHOOL PARTZELA
A.U. "IN.07 BARATZATEGI"

**HIRI ANTOLAMENDUKO
PLAN BEREZIA
PLAN ESPECIAL DE
ORDENACIÓN URBANA**

BEHIN-BETIKO ONESPENA
APROBACIÓN DEFINITIVA

enero 2021 urtarrila

DONOSTIA-SAN SEBASTIAN

the english school

II. ORDENAZIO PLANOAK
II. PLANOS DE ORDENACIÓN

DONOSTIAKO EROPORTUAREN
ZORTASUN AERONAUTIKOAK
SERVIDUMBRES AERONÁUTICAS
DEL AEROPUERTO DE
SAN SEBASTIÁN

A3: 1/35.000

PII.07

PII-07 SERVIDUMBRES AERONAUTICAS.dwg

MARCO SEGUROLA
Geografía / Geógrafo

LARRATZ SASTAIN
Arquitectura / Arquitecta

LKS
Krean