






ERABILERA GLOBALEKO ZONEN SISTEMATIZAZIOA	ZONIFICACIÓN PORMENORIZADA
SUSTATU BEHARREKO PLANGINTZAREN ARABERAKO ZONIFIKAZIO XEHATUA DUTEN ESPARRUAK	AMBITOS CUYA ZONIFICACION PORMENORIZADA SE REMITE AL PLANEAMIENTO A PROMOVER
G.EKIPAMENDU KOMUNITARIOKO SISTEMA OROKORRA G.00 EKIPAMENDU KOMUNITARIOA (S.G.)	G.SISTEMA GENERAL DE EQUIPAMENTOS COMUNITARIOS G.00 EQUIPAMIENTO COMUNITARIO (S.G.)
	SUELO DE OCUPACIÓN EDIFICATORIA
	SUELO DE OCUPACIÓN CON INSTALACIONES DE EQUIPAMIENTO DEPORTIVO, CAMINOS, MUROS, ELEMENTOS DE VIGILANCIA...
	SUELO DESTINADO A ESPACIOS LIBRES Y ZONAS VERDES PERIMETRALES
	SUELO DESTINADO A VIALES Y APARCAMIENTOS
ZU 03 KATANBIDE HIRIGINTZA-ESPARRUA (A.U.)	AMBITOS URBANISTICO ZU 03 KATANBIDE (A.U.)
HIRIGINTZA-ESPARRUAK (A.U.)	AMBITOS URBANISTICOS (A.U.)

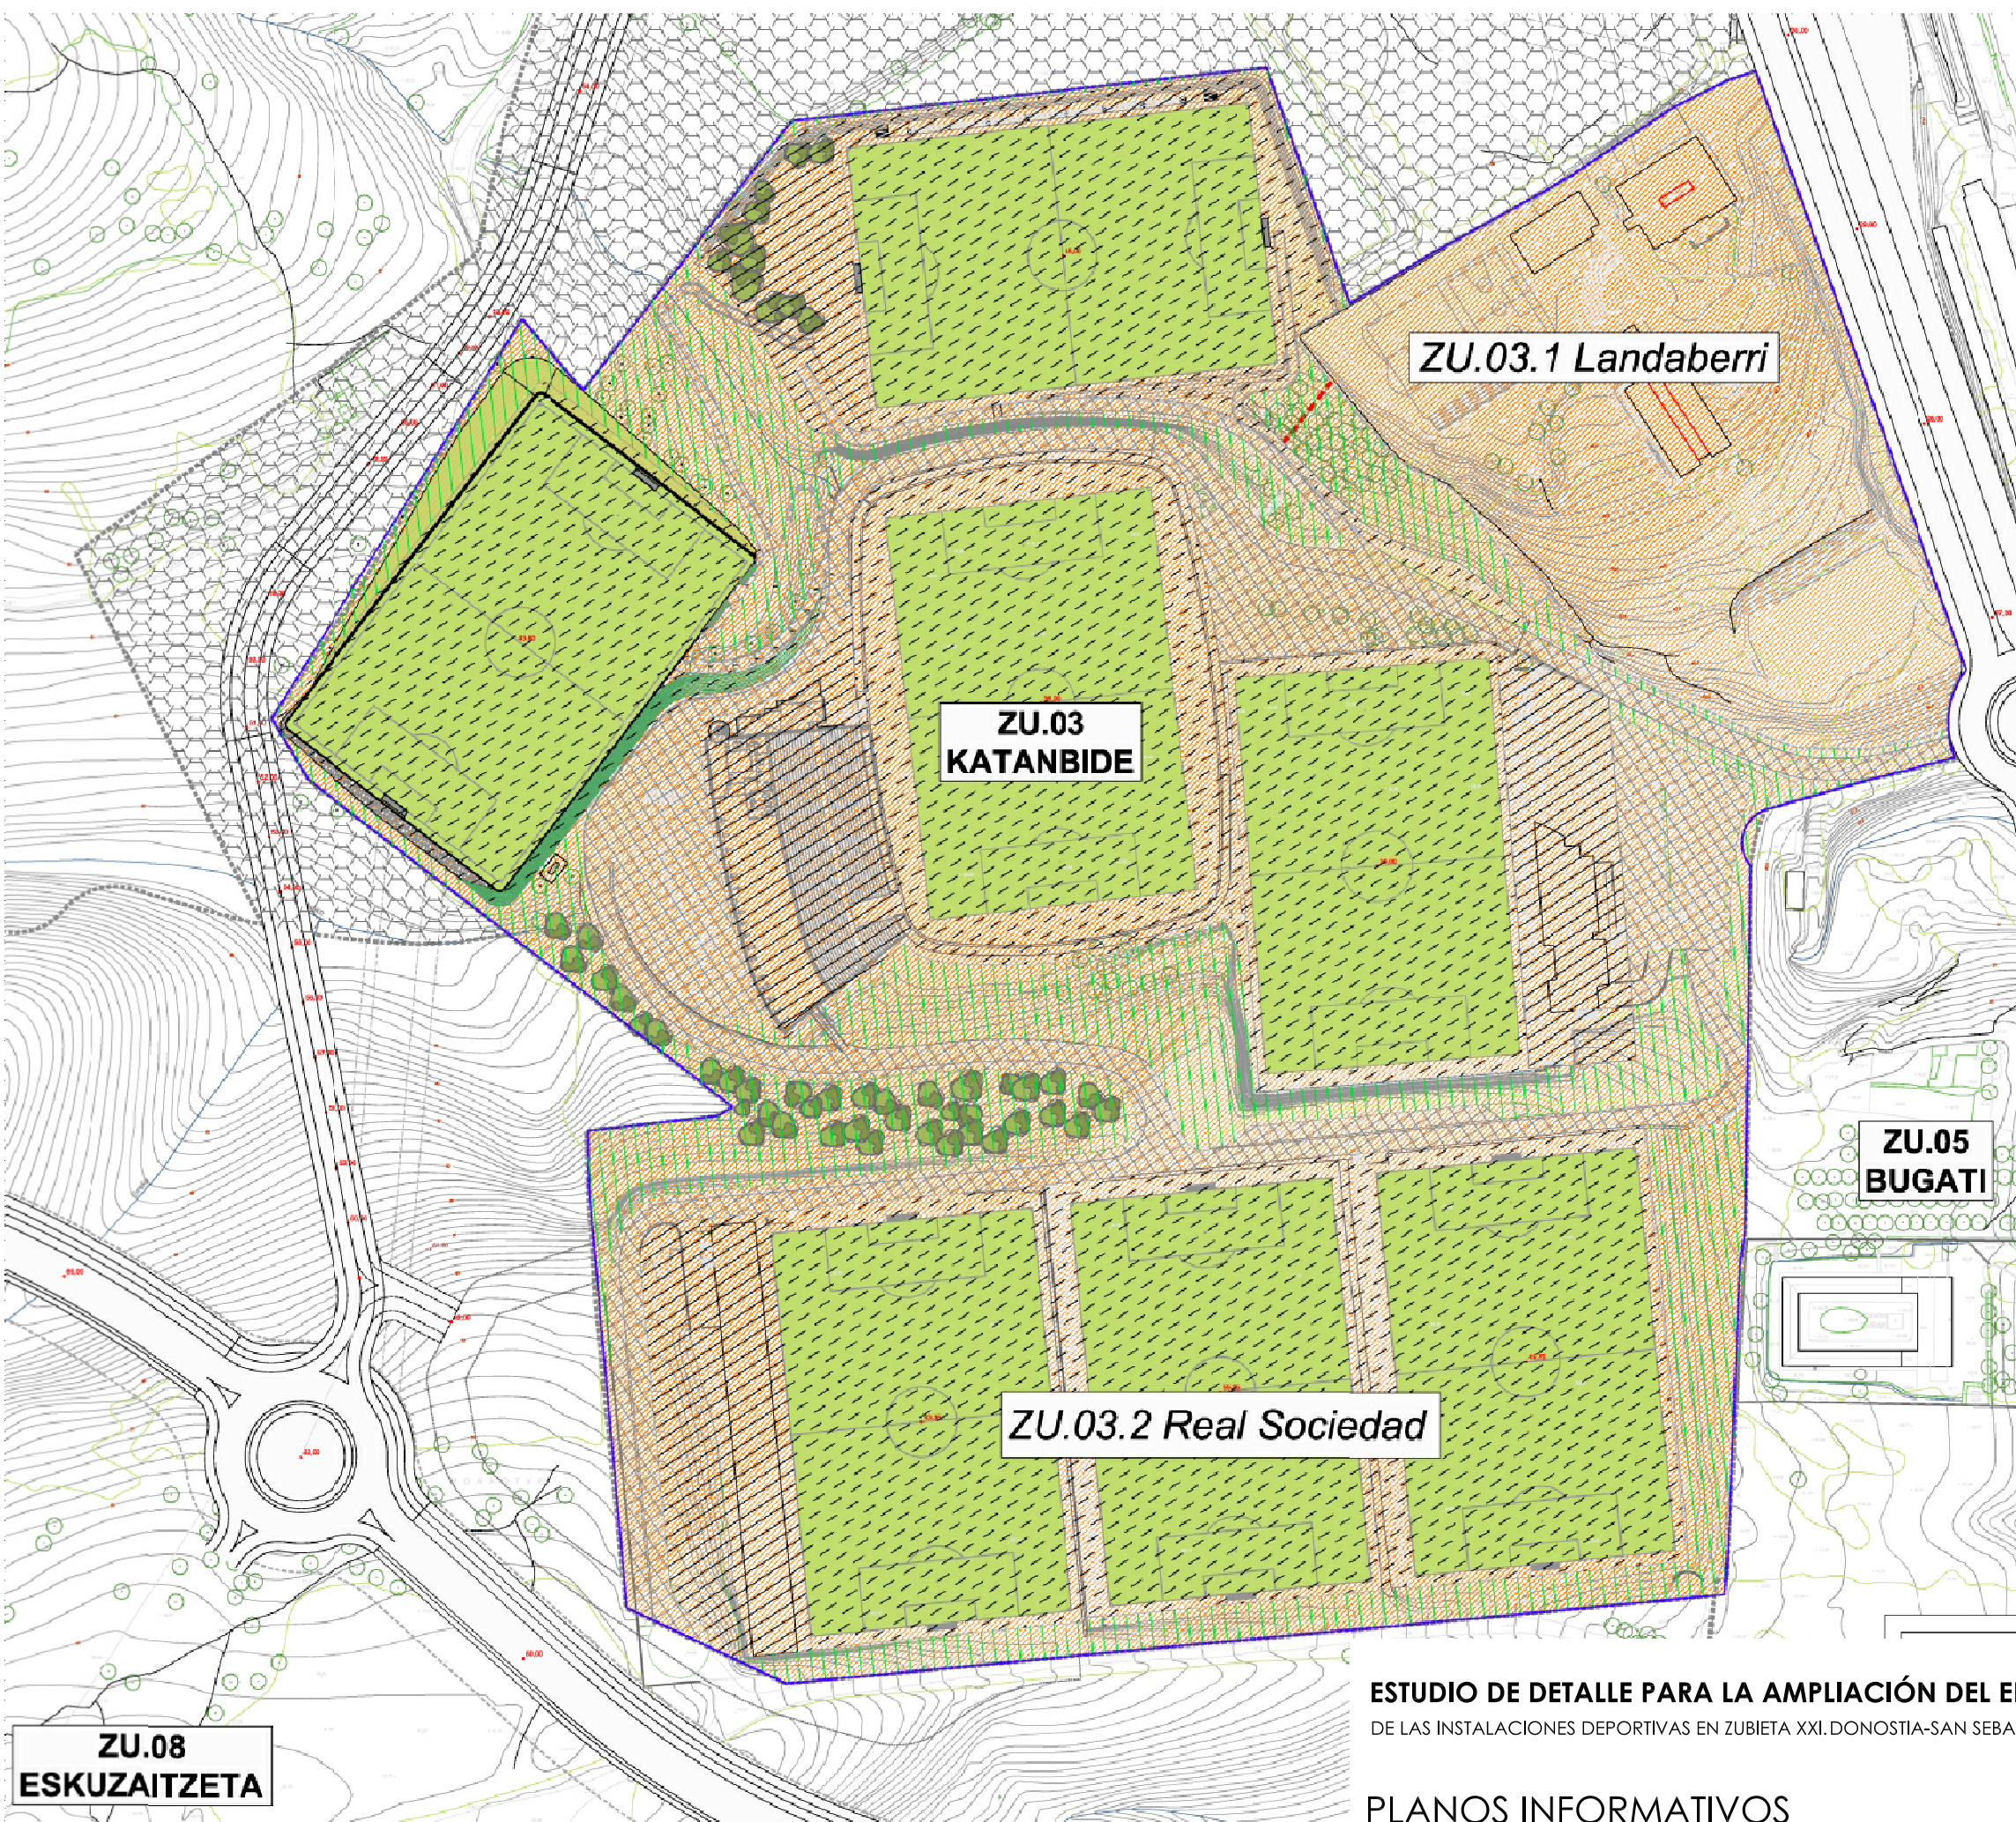

Donostiako Udala
Ayuntamiento de San Sebastián

MODIFICACION PUNTUAL DEL P.G.O.U DE SAN SEBASTIAN

**REFERIDA A LOS A.U
"ZU.02_ALDATXETA y ZU.03_KATANBIDE"
(ZUBIETA)**

DONOSTIAKO H.A.P.O._REN ALDAKETA PUNTUALA

APROBACION DEFINITIVA / BEHIN-BETIKO ONARPENA
MARZO 2017 MARTXOA

PLANO Nº **0.2** ZK PLANOA

**ZONIFICACIÓN PORMENORIZADA PROPUESTA
PROPOSATUTAKO ZONIFIKAZIO XEHATUA**

ESCALA 1/2.000 ESKALA

EQUIPO REDACTOR // TALDE IDAZLEA:

IZASKUN LARZABAL
arkitekтура|hirigintza


**ZU.08
ESKUZAITZETA**

ESTUDIO DE DETALLE PARA LA AMPLIACIÓN DEL EDIFICIO IZAN
DE LAS INSTALACIONES DEPORTIVAS EN ZUBIETA XXI.DONOSTIA-SAN SEBASTIÁN


PLANOS INFORMATIVOS
ORDENACIÓN PORMENORIZADA MPGOU
E: SE

EQUIPO REDACTOR
IZASKUN LARZABAL
ARQUITECTURA | URBANISMO
EZKETA S.L.P.


PROMOTOR
REAL SOCIEDAD DE FÚTBOL S.A.D.
DONOSTIA - SAN SEBASTIÁN | JULIO-UZTAILA

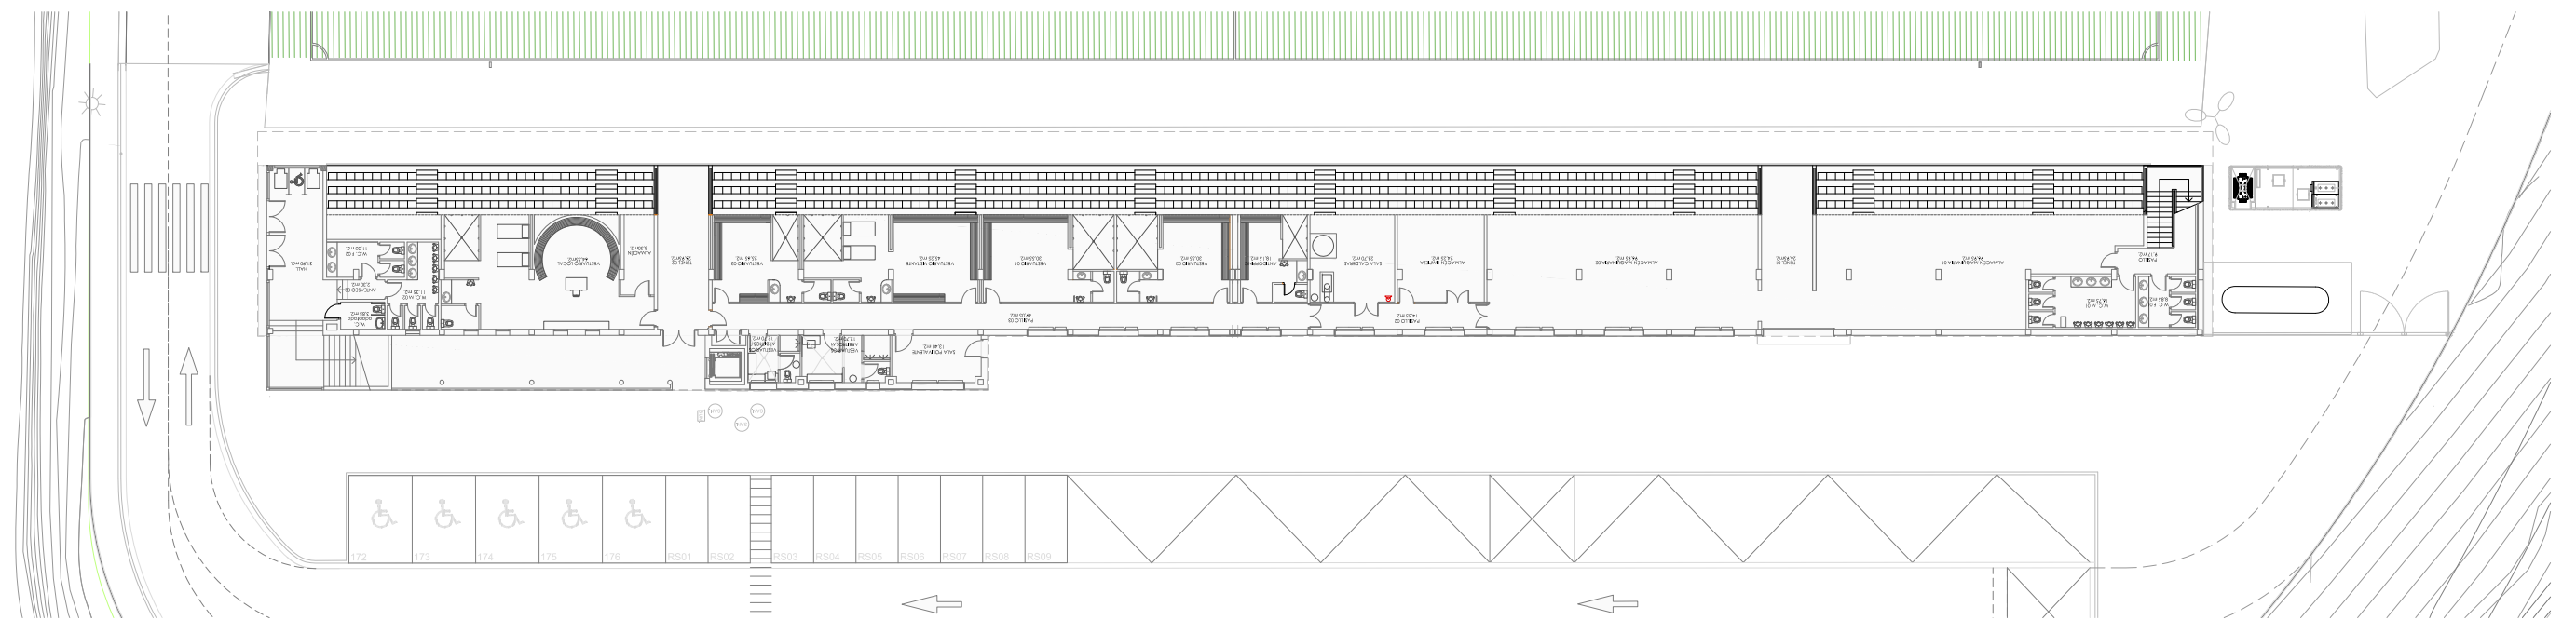

PLANTA BAJO GRADA

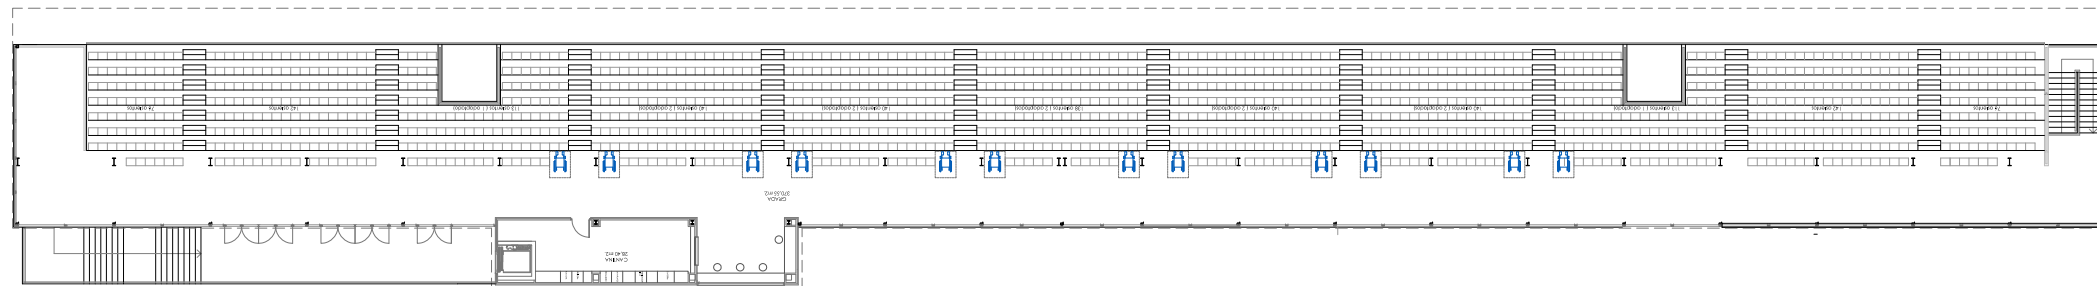


PLANTA GRADA

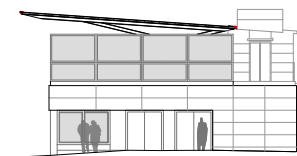

ALZADO NORTE



ALZADO OESTE

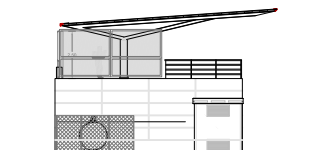**ALZADO SUR**

ESTUDIO DE DETALLE PARA LA AMPLIACIÓN DEL EDIFICIO IZAN

DE LAS INSTALACIONES DEPORTIVAS EN ZUBIETA XXI.DONOSTIA-SAN SEBASTIÁN

PLANOS INFORMATIVOS

ESTADO ACTUAL EDIFICIO IZAN

E: 1/400 A3

EQUIPO REDACTOR

IZASKUN LARZABAL
ARQUITECTURA | URBANISMO
EZKETA S.L.P.

PROMOTOR

REAL SOCIEDAD DE FÚTBOL S.A.D.

DONOSTIA - SAN SEBASTIÁN | JULIO-UZTAILA



103
2021 R01