



PLANTA BAJO GRADA

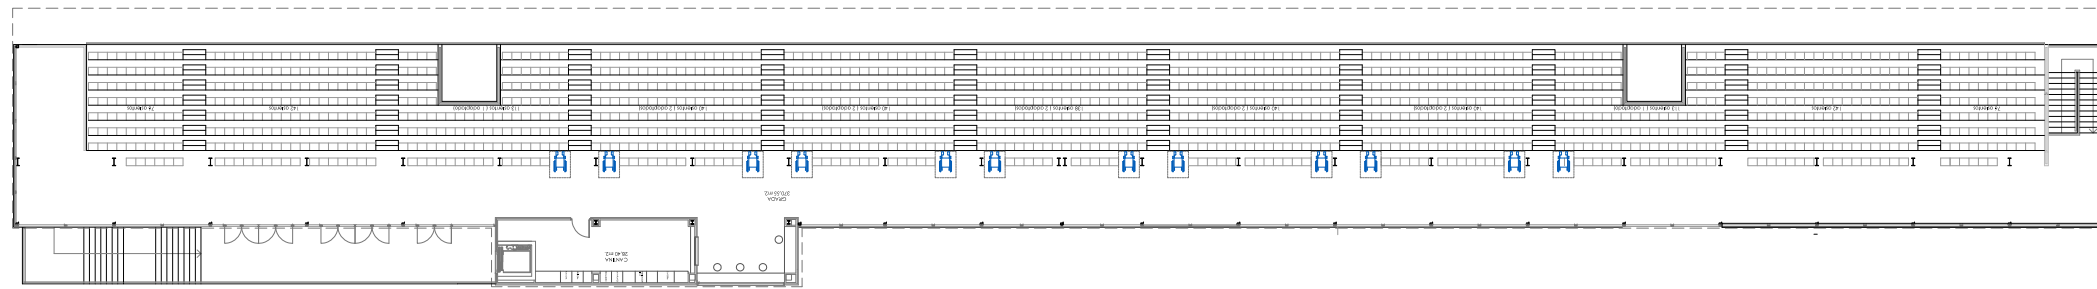


PLANTA GRADA

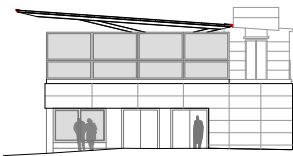

ALZADO NORTE



ALZADO OESTE

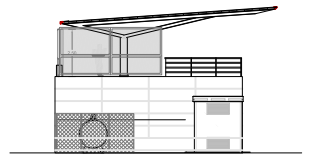

ALZADO SUR

**ESTUDIO DE DETALLE PARA LA AMPLIACIÓN DEL EDIFICIO IZAN**

DE LAS INSTALACIONES DEPORTIVAS EN ZUBIETA XXI. DONOSTIA-SAN SEBASTIÁN

PLANOS INFORMATIVOS  
ESTADO ACTUAL EDIFICIO IZAN

E: 1/400 A3

EQUIPO REDACTOR  
**IZASKUN LARZABAL**  
ARQUITECTURA | URBANISMO  
EZKETA S.L.P.

PROMOTOR  
**REAL SOCIEDAD DE FÚTBOL S.A.D.**  
DONOSTIA - SAN SEBASTIÁN | JULIO-UZTAILA

**I**  
**03**  
2021 R01