


a.500.10-11-12-13-14-15-17  
a.410.1-2-3  
**"AÑ-01 ATOTXA ERREKA"**

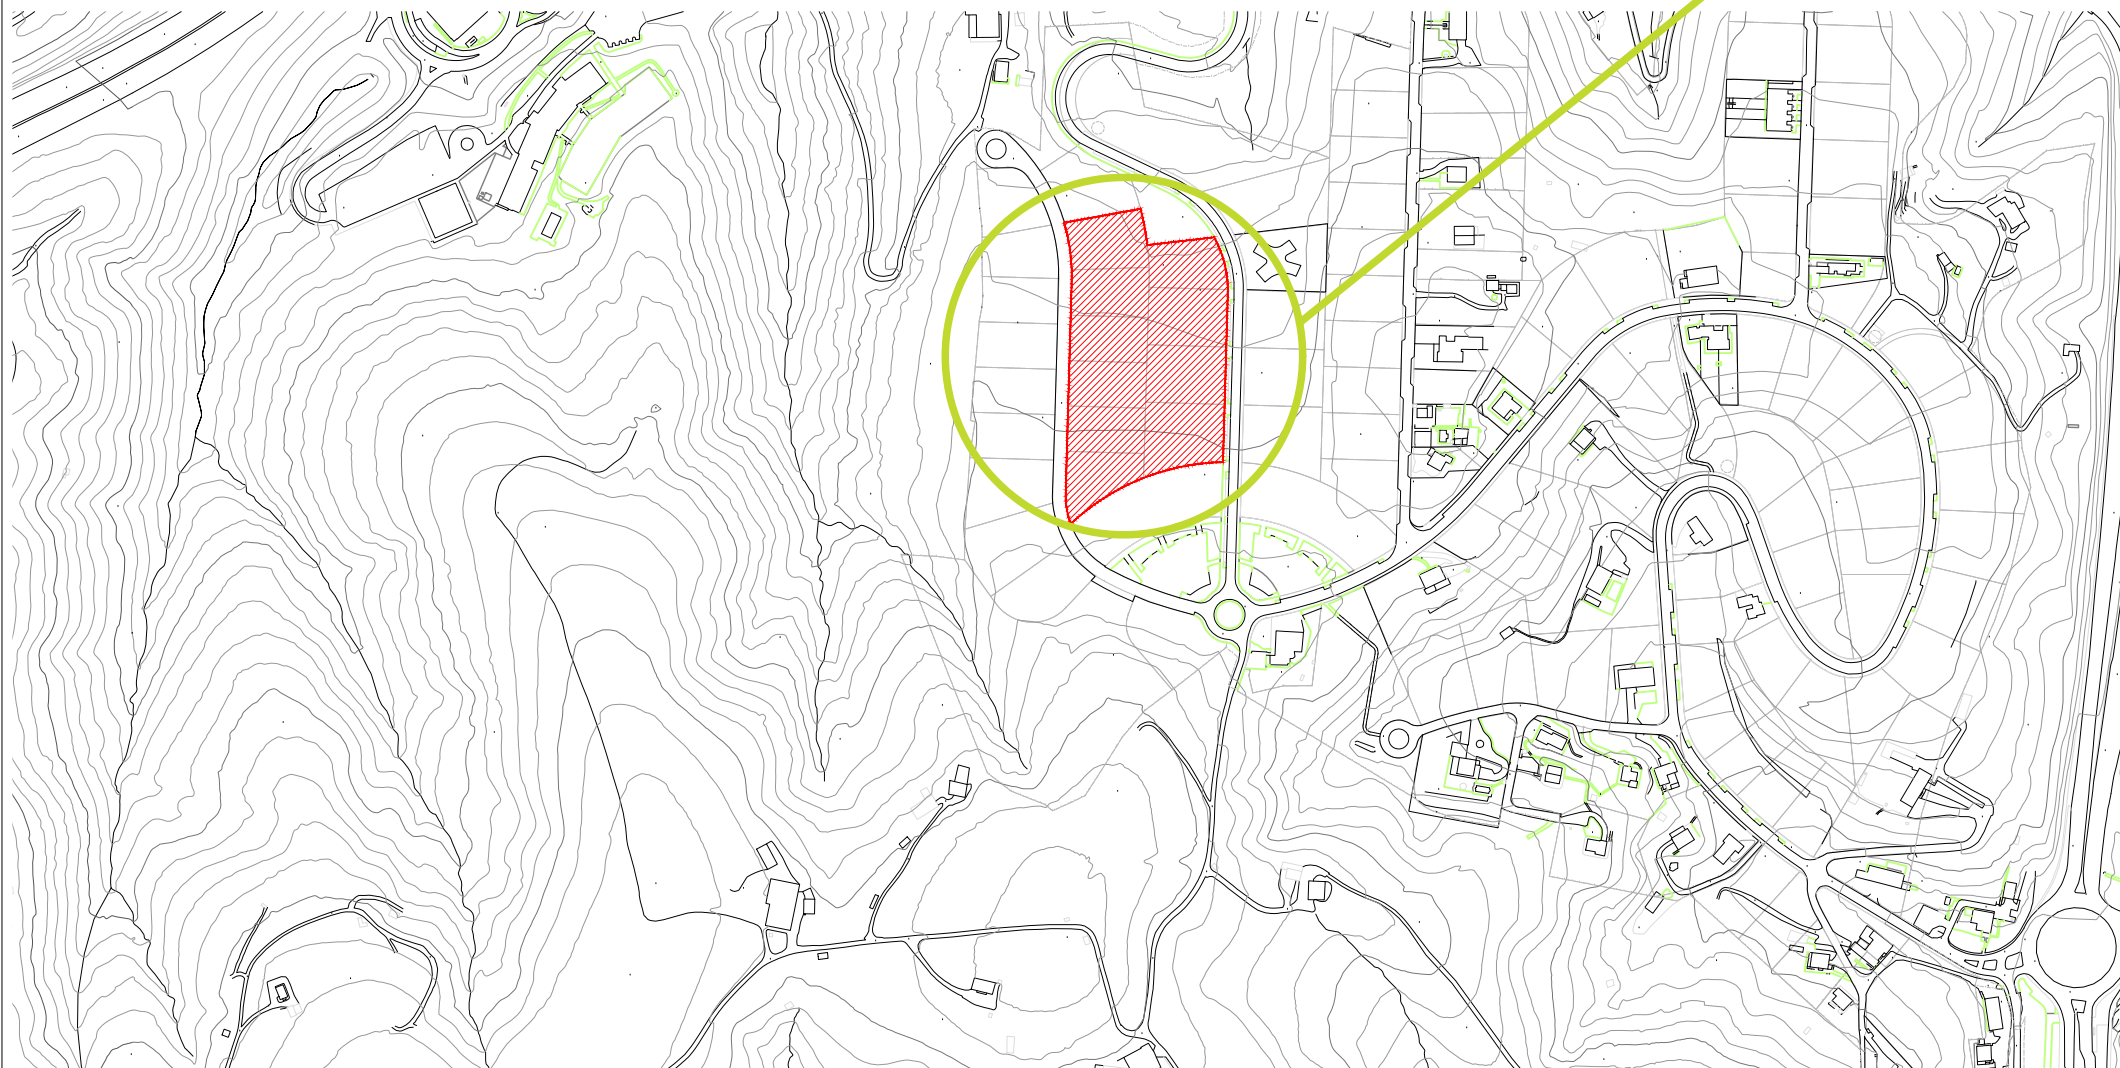

**TEXTO REFUNDIDO. ESTUDIO DE DETALLE EN EL A.I.U. "AÑ-01 ATOTXA-ERREKA" (AÑORGA) A.I.U "AÑ-01 ATOTXA-ERREKA" (AÑORGA) EREMUKO XEHETASUN AZTERKETA. TESTU BATEGINA**

PARCELAS a.500 10-11-12-13-14-15-17 y a.410.1-2-3 PARTZELAK

DONOSTIA

**APROBACIÓN DEFINITIVA/ BEHIN BETIKO ONESPENA**

NOVIEMBRE 2021 AZAROA

INMOBILIARIA RENTERIA, S.L.

**PLANO DE SITUACIÓN  
KOKAPEN PLANOA**


orientazioa: N  
aldak: pieza: escala: 1/30.00-1/5.000  
modif: pieza: escala: 2422 ED A.500.10 A 17 Y A.410.1 A 3.SITUACIÓN

arkitektoak:   
Javier Corta Echaniz Patxi Corta Echaniz Javier Corta Martinez

Este documento es copia del original y es propiedad de los redactores del mismo. El uso total o parcial, su copia o modificación necesita de la autorización expresa del autor, queda prohibida cualquier modificación unilateral del documento.





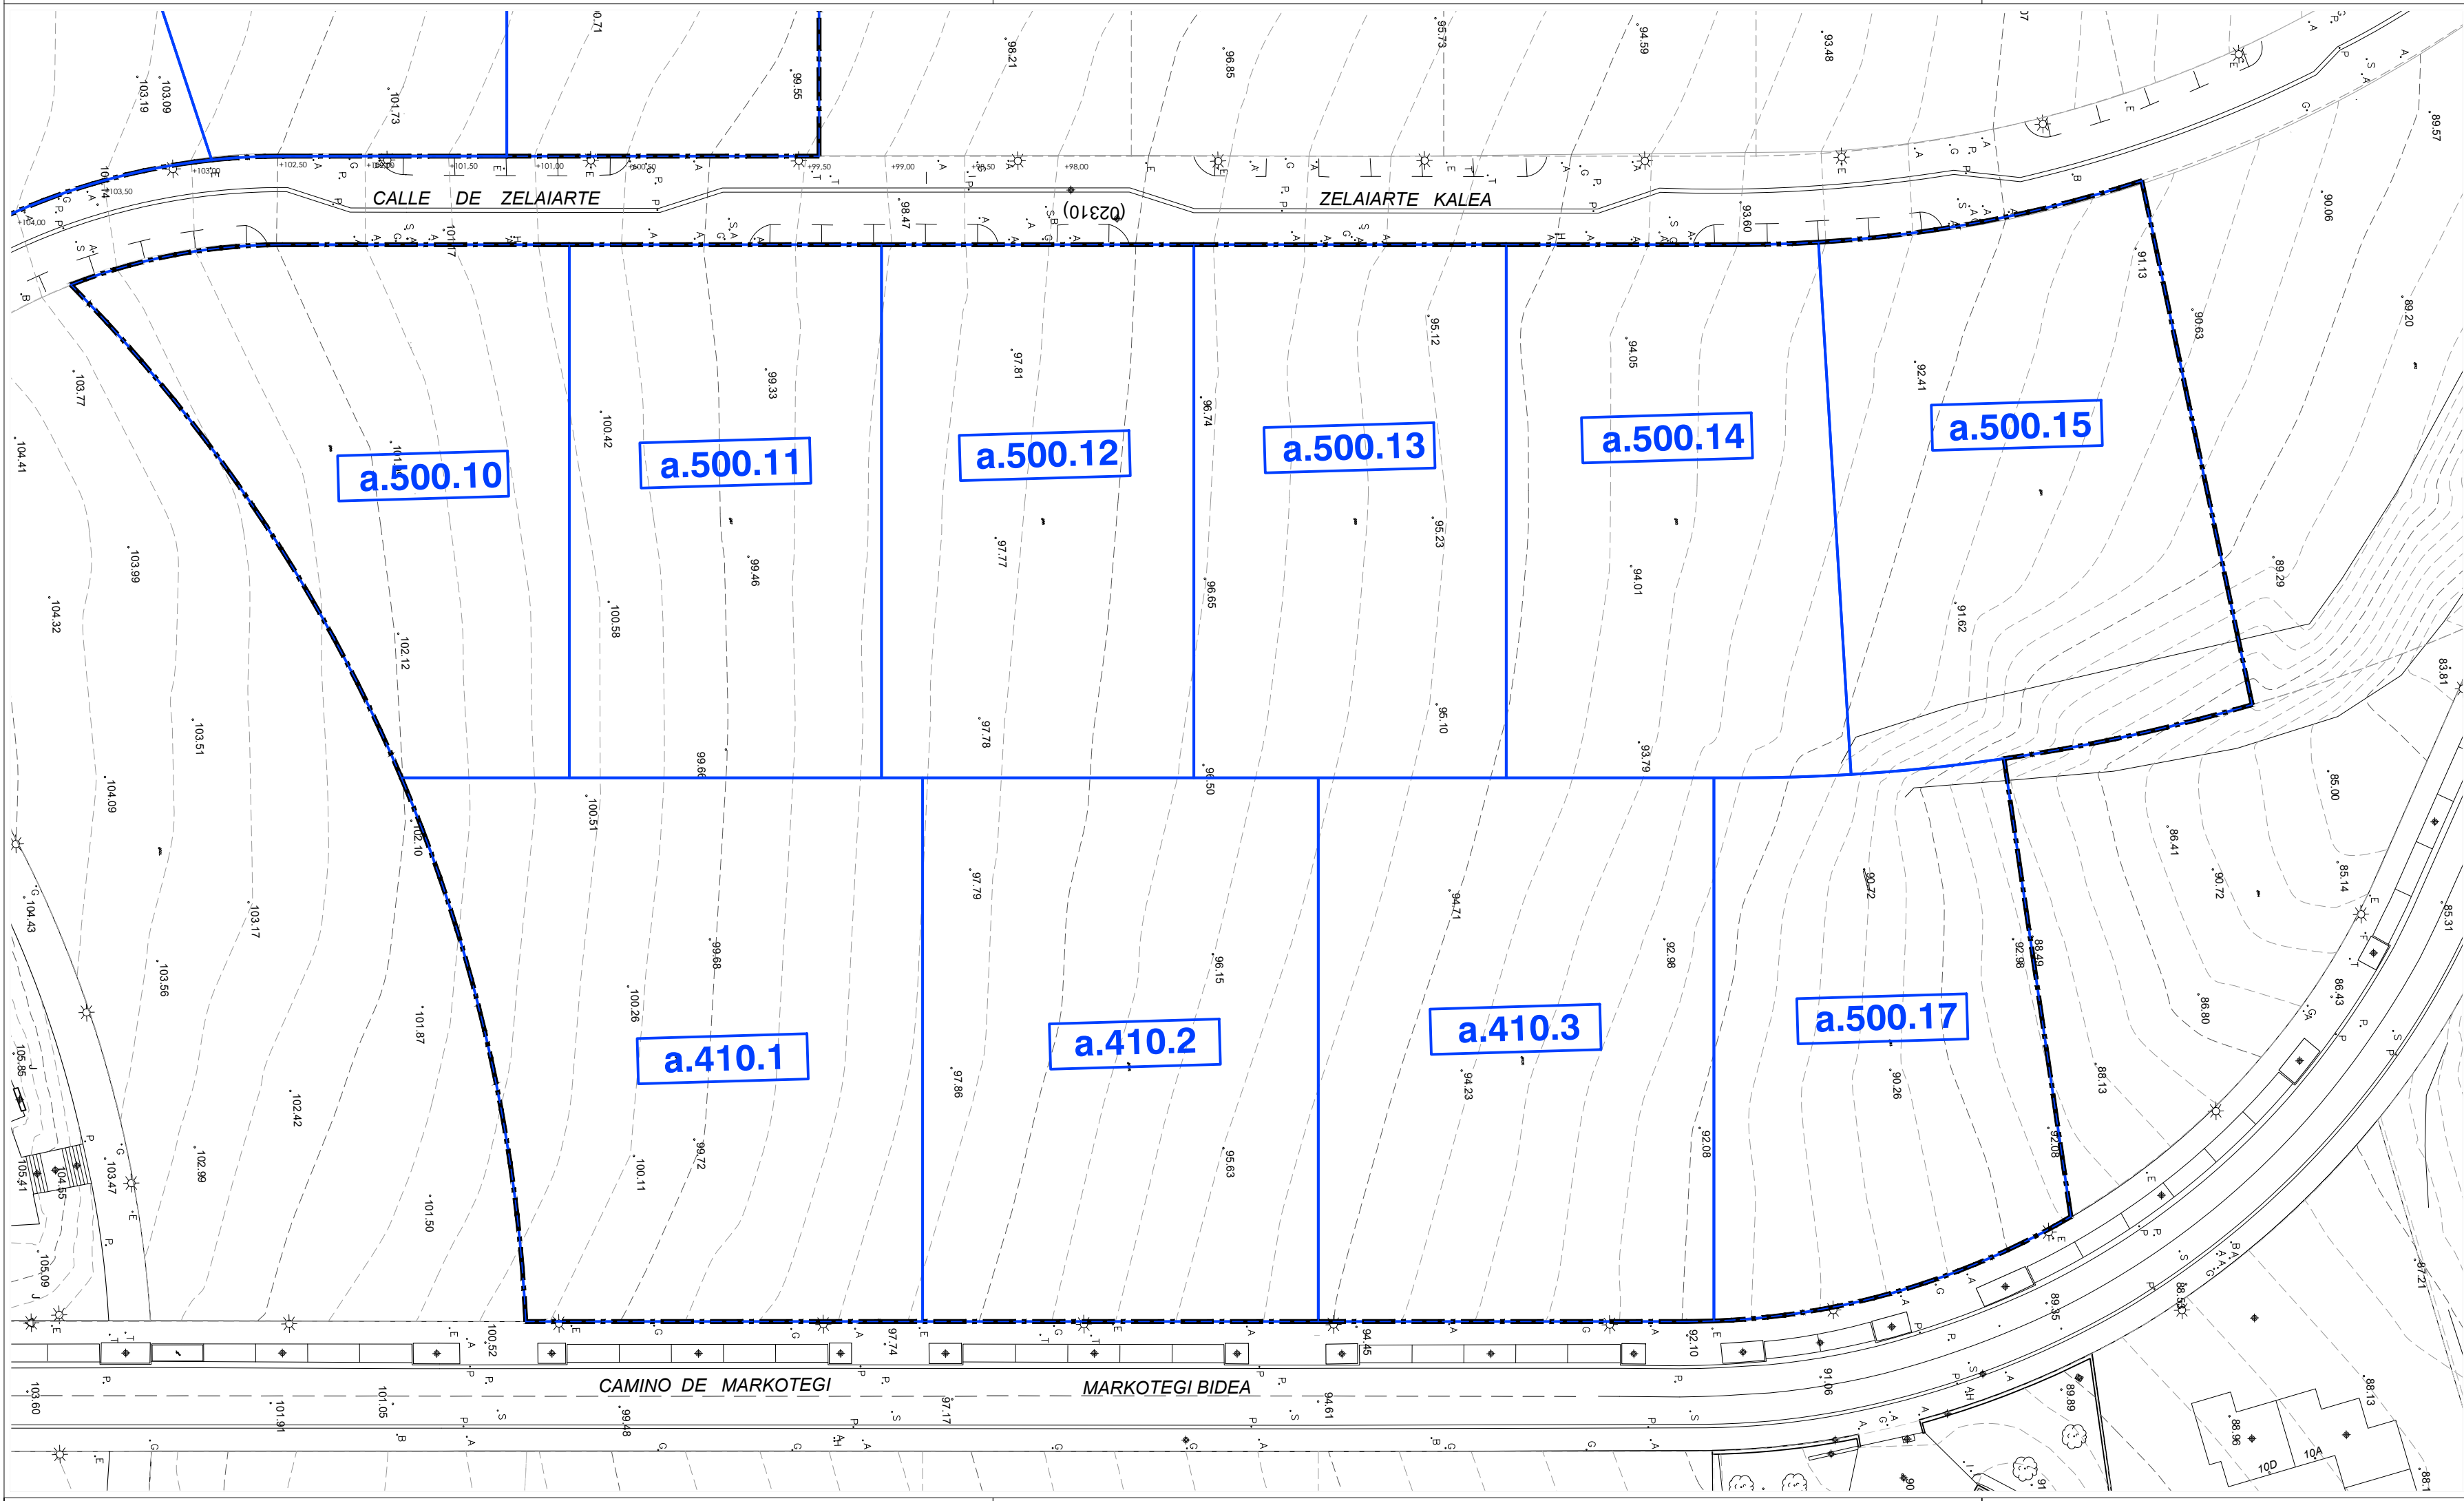

PARCELAS PRIVADAS		
PARCELA APORTADA (nº)	PROPIETARIO	SUPERFICIE (m2)
a.500.10	--	1.571,42 m²
a.500.11	--	1.536,44 m²
a.500.12	--	1.536,44 m²
a.500.13	--	1.536,44 m²
a.500.14	--	1.616,76 m²
a.500.15	--	1.815,14 m²
a.500.17	--	1.556,64 m²
a.410.1	--	2.217,62 m²
a.410.2	--	1.984,16 m²
a.410.3	--	1.984,12 m²
TOTAL ÁMBITO ACTUACIÓN		17.355,18 m²

LÍMITE PARCELA PLAN PARCIAL  
 DELIMITACIÓN DEL ÁMBITO DE ACTUACIÓN

**TEXTO REFUNDIDO. ESTUDIO DE DETALLE EN EL A.I.U. "AÑ-01 ATOTXA-ERREKA" (AÑORGA) A.I.U. "AÑ-01 ATOTXA-ERREKA" (AÑORGA) EREMUKO XEHETASUN AZTERKETA. TESTU BATEGINA**

PARCELAS a.500 10-11-12-13-14-15-17 y a.410.1-2-3 PARTIZELAK


DONOSTIA

APROBACIÓN DEFINITIVA/ BEHIN BETIKO ONESPENA

NOVIEMBRE 2021 AZAROA

INMOBILIARIA RENTERIA, S.L.

**ESTADO ACTUAL Y PARCELARIO PLAN PARCIAL EGUNGO EGOERA ETA PLAN PARTZIALEKO PARTZELAK**

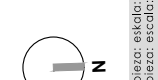

1/500

2422.ED.0 A.500.10 A.17 Y A.410.1 A.3

plano zenb. nº plano:

Javier Corta Echaniz      Patxi Corta Echaniz      Javier Corta Martínez

Este documento es copia del original y es propiedad de los redactores del mismo. El uso total o parcial, su copia o modificación necesita de la autorización expresa del autor, quedo prohibida cualquier modificación unilateral del documento.