



a.500.10-11-12-13-14-15-17
a.410.1-2-3
"AÑ-01 ATOTXA ERREKA"

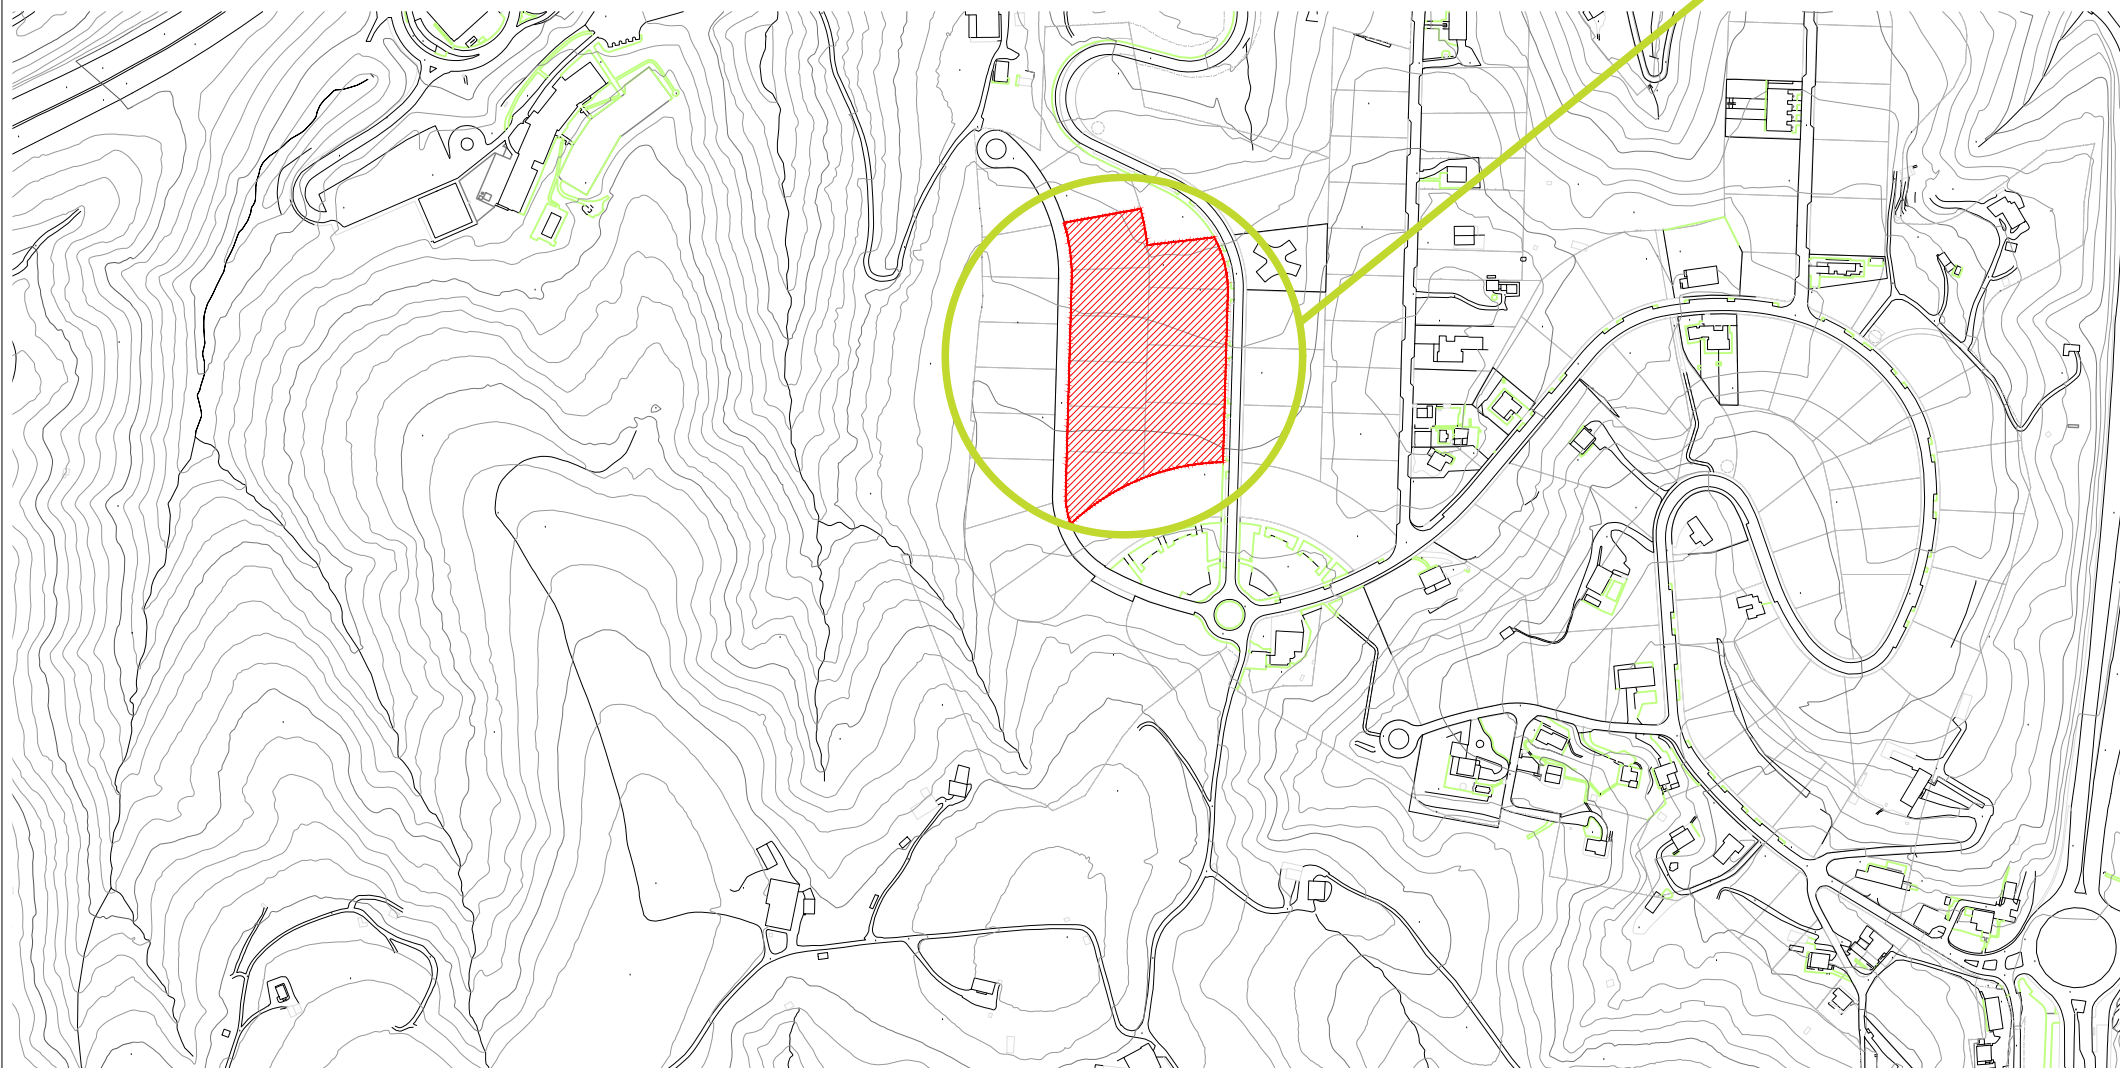

proiektua:	ESTUDIO DE DETALLE EN EL A.I.U. "AÑ-01 ATOTXA-ERREKA" (AÑORGA)
proiektuaren eremua:	A.I.U "AÑ-01 ATOTXA-ERREKA" (AÑORGA) EREMUKO XEHETASUN AZTERKETA
eremua:	PARCELAS a.500 10-11-12-13-14-16-17 y a.410.1-2-3 PARTZELAK
herria:	DONOSTIA
fasea:	APROBACIÓN INICIAL/ HASIERAKO ONESPENA
data:	MAYO 2021 MAIATZA
propietaria:	INMOBILIARIA RENTERIA, S.L.
planoa:	PLANO DE SITUACIÓN KOKAPEN PLANOA
orientazioa:	N
aldaketa:	1/30.00-1/5.000
modifikazioa:	2422 ED A.500.10 A 17 Y A.410.1 A 3.SITUACIÓN
arkitektoak:	Javier Corta Echaniz Patxi Corta Echaniz Javier Corta Martinez

Este documento es copia del original y es propiedad de los redactores del mismo. El uso total o parcial, su copia o modificación necesita de la autorización expresa del autor, queda prohibida cualquier modificación unilateral del documento.

1.1

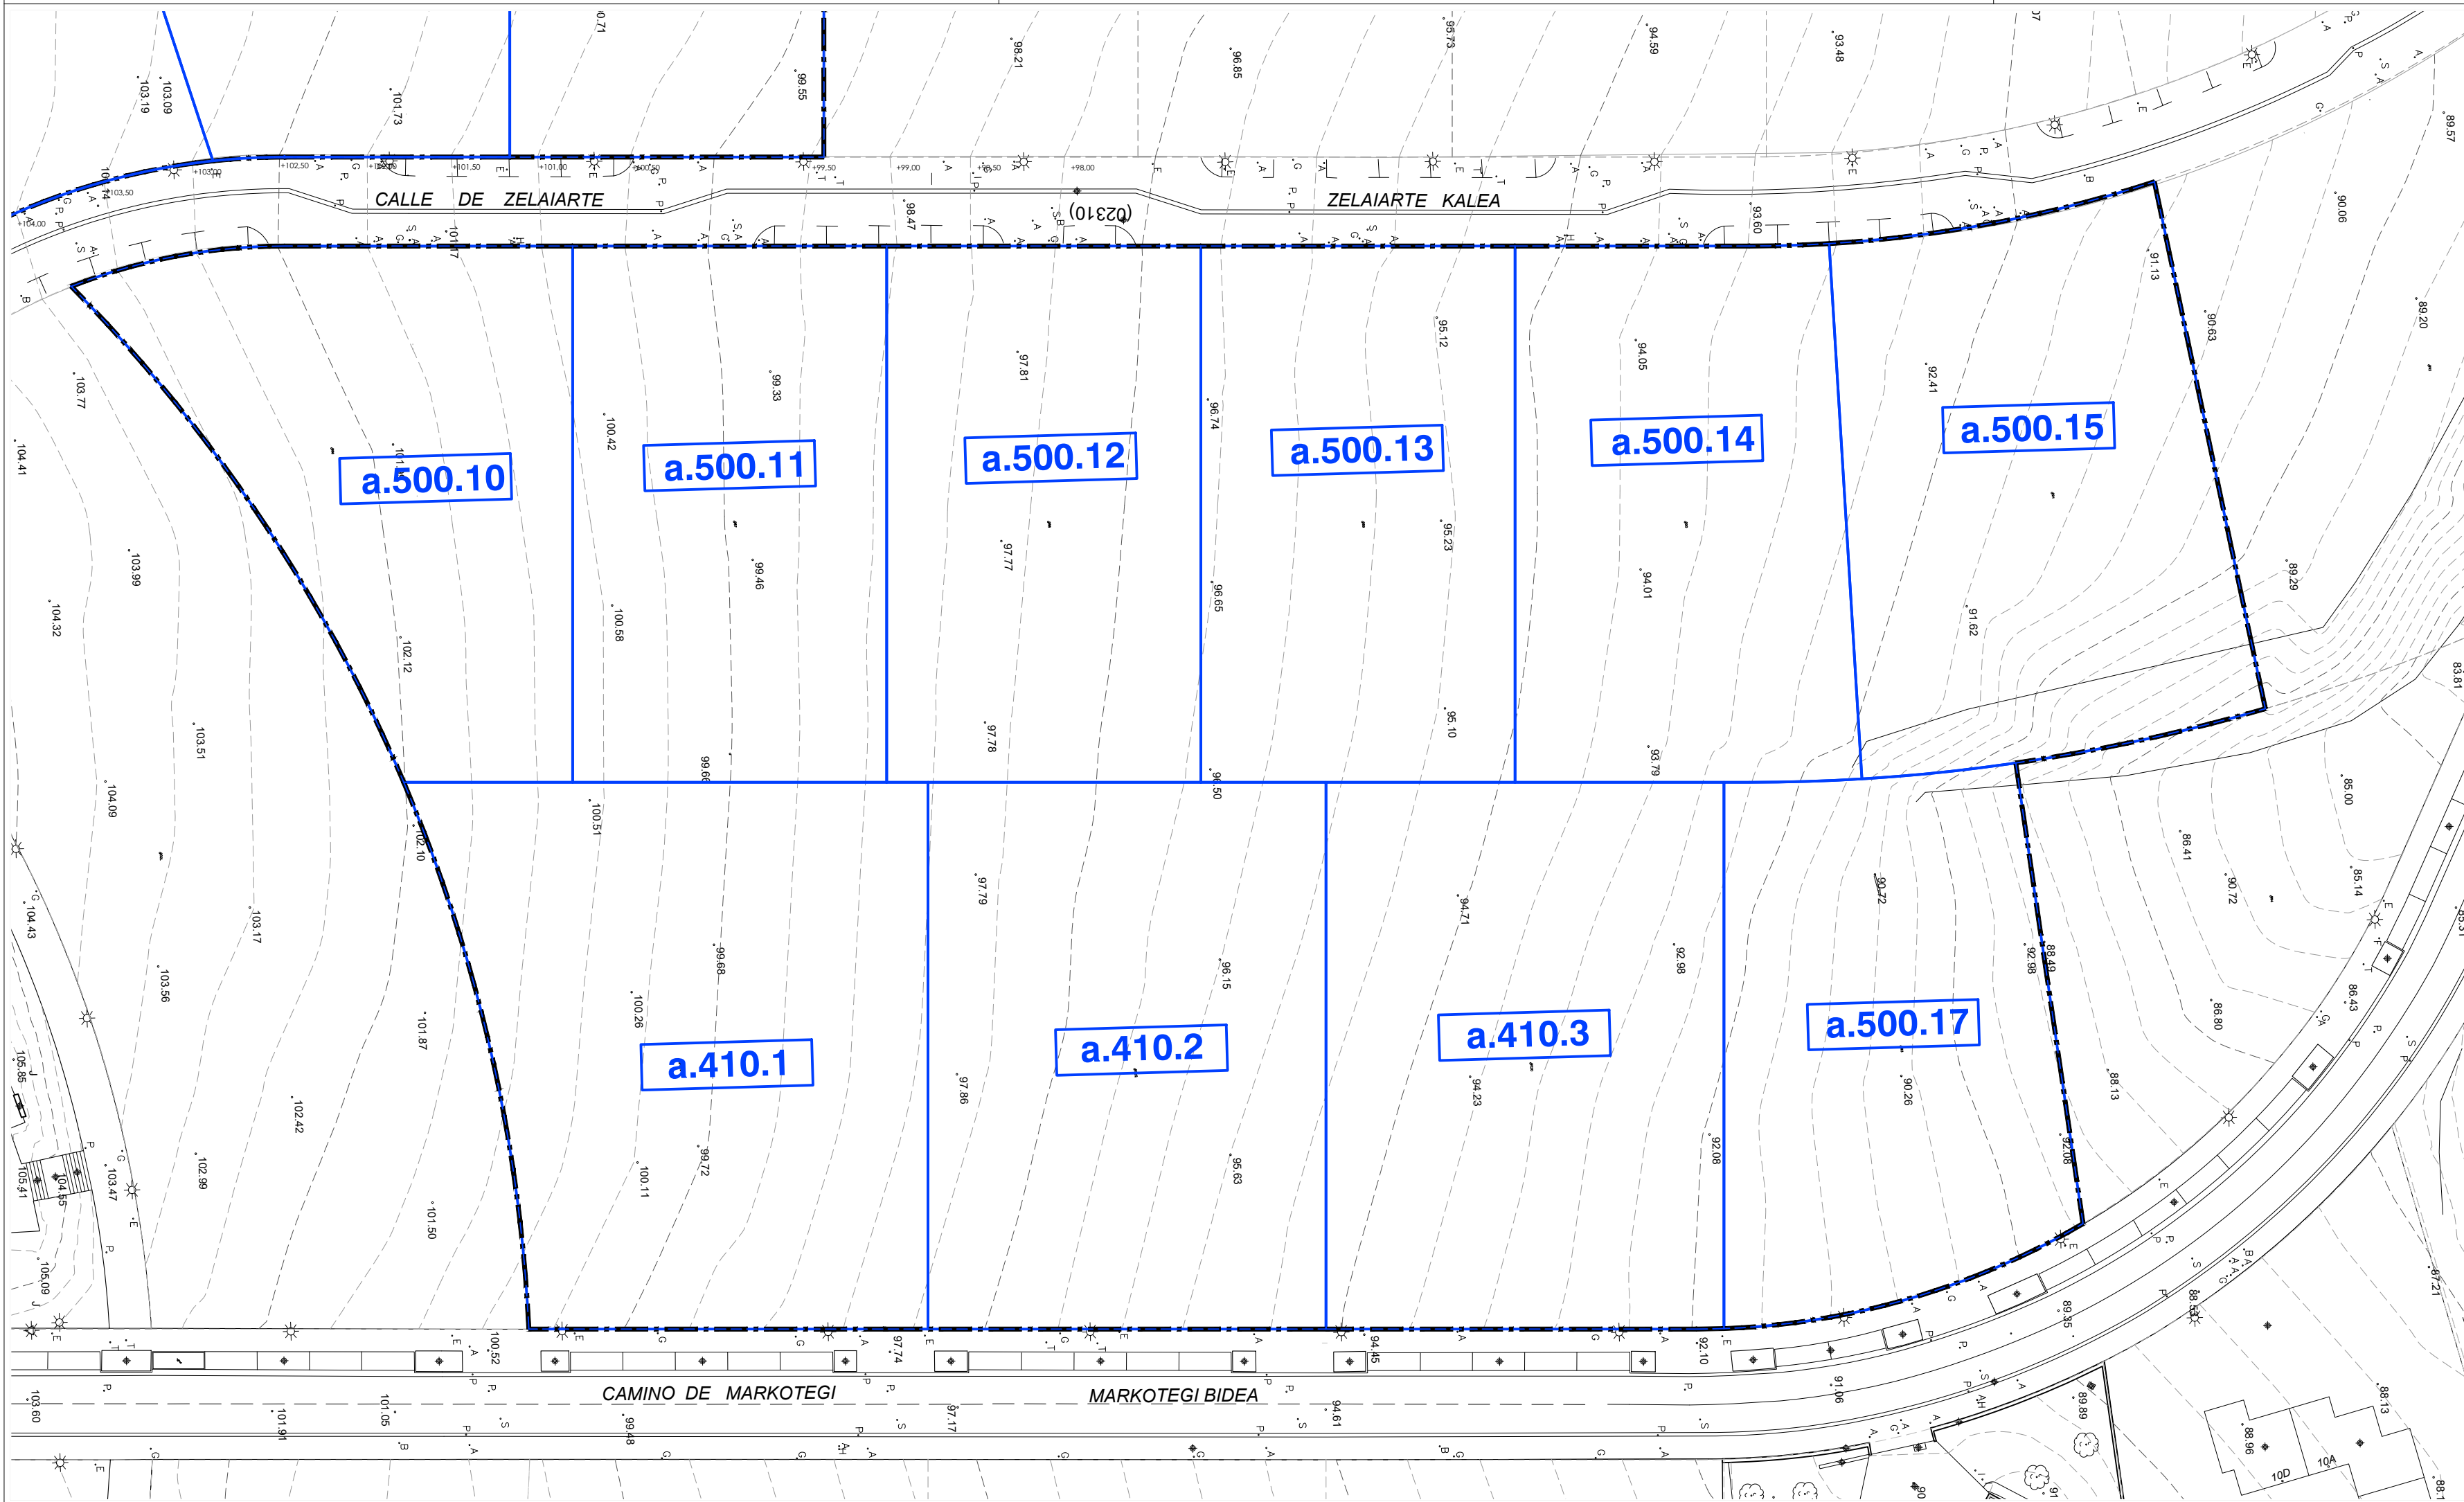

PARCELAS PRIVADAS		
PARCELA APORTADA (nº)	PROPIETARIO	SUPERFICIE (m2)
a.500.10	--	1.571,42 m²
a.500.11	--	1.536,44 m²
a.500.12	--	1.536,44 m²
a.500.13	--	1.536,44 m²
a.500.14	--	1.616,76 m²
a.500.15	--	1.815,14 m²
a.500.17	--	1.556,64 m²
a.410.1	--	2.217,62 m²
a.410.2	--	1.984,16 m²
a.410.3	--	1.984,12 m²
TOTAL ÁMBITO ACTUACIÓN		17.355,18 m²

- LÍMITE PARCELA PLAN PARCIAL
- DELIMITACIÓN DEL ÁMBITO DE ACTUACIÓN

ESTUDIO DE DETALLE EN EL A.I.U. "AÑ-01 ATOTXA-ERREKA" (AÑORGA)
A.I.U. "AÑ-01 ATOTXA-ERREKA" (AÑORGA)
EREMUKO XEHETASUN AZTERKETA

PARCELAS a.500 10-11-12-13-14-16-17 y a.410.1-2-3 PARTIZELAK


DONOSTIA

APROBACIÓN INICIAL/ HASIERAKO ONESPENA

MAYO 2021 MAIATZA

INMOBILIARIA RENTERIA, S.L.

ESTADO ACTUAL Y PARCELARIO PLAN PARCIAL EGUNGO EGOERA ETA PLAN PARTZIALEKO PARTZELAK

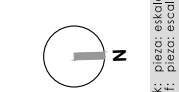

1/500

2422.EDU.A.500.10 A17 Y A.410.1 A 3

plano zen: 1.2

Javier Corta Echaniz Patxi Corta Echaniz Javier Corta Martínez

Este documento es copia del original y es propiedad de los redactores del mismo. El uso total o parcial, su copia o modificación sin el consentimiento expreso del autor, queda prohibida cualquier modificación unilateral del documento.