

--- DELIMITACIÓN DEL
MA.07.1 APOSTOLADO
12.458 m²

- ENERGIA ELECTRICA
- LINEA AEREA EXISTENTE
- - - LINEA SOTERRADA EXISTENTE
- CT** CENTRO DE TRANSFORMACION MARTUTENE
- LINEA SOTERRADA PROYECTADA
- ARQUETA TIPO IBERDROLA
- CAJA DE PROTECCIÓN O CPM

PROMOTOR:
INVERSIONES SARGASTE S.L.

PROGRAMA DE ACTUACIÓN
URBANIZADORA
SUBÁMBITO MA.07.1 APOSTOLADO
PORTUTXO (MARTUTENE)
DONOSTIA - SAN SEBASTIÁN

MARZO 2021ko MARTXOA
ZB PLANOA **II.6.3** PLANO Nº

II. ANTEPROYECTO DE URBANIZACIÓN
HIRI ZERBITZU SAREAK - REDES DE SERVICIOS:
RED DE SUMINIST. DE ENERG. ELECTRICA
ENERG. ELEKTRIKOAREN HORNID. SAREA


Eskala 1/1.000 Escala

REDACTORES:



[Handwritten signature]

FERNANDO RUIZ LACASA
ARQUITECTO COAVN - 163.740

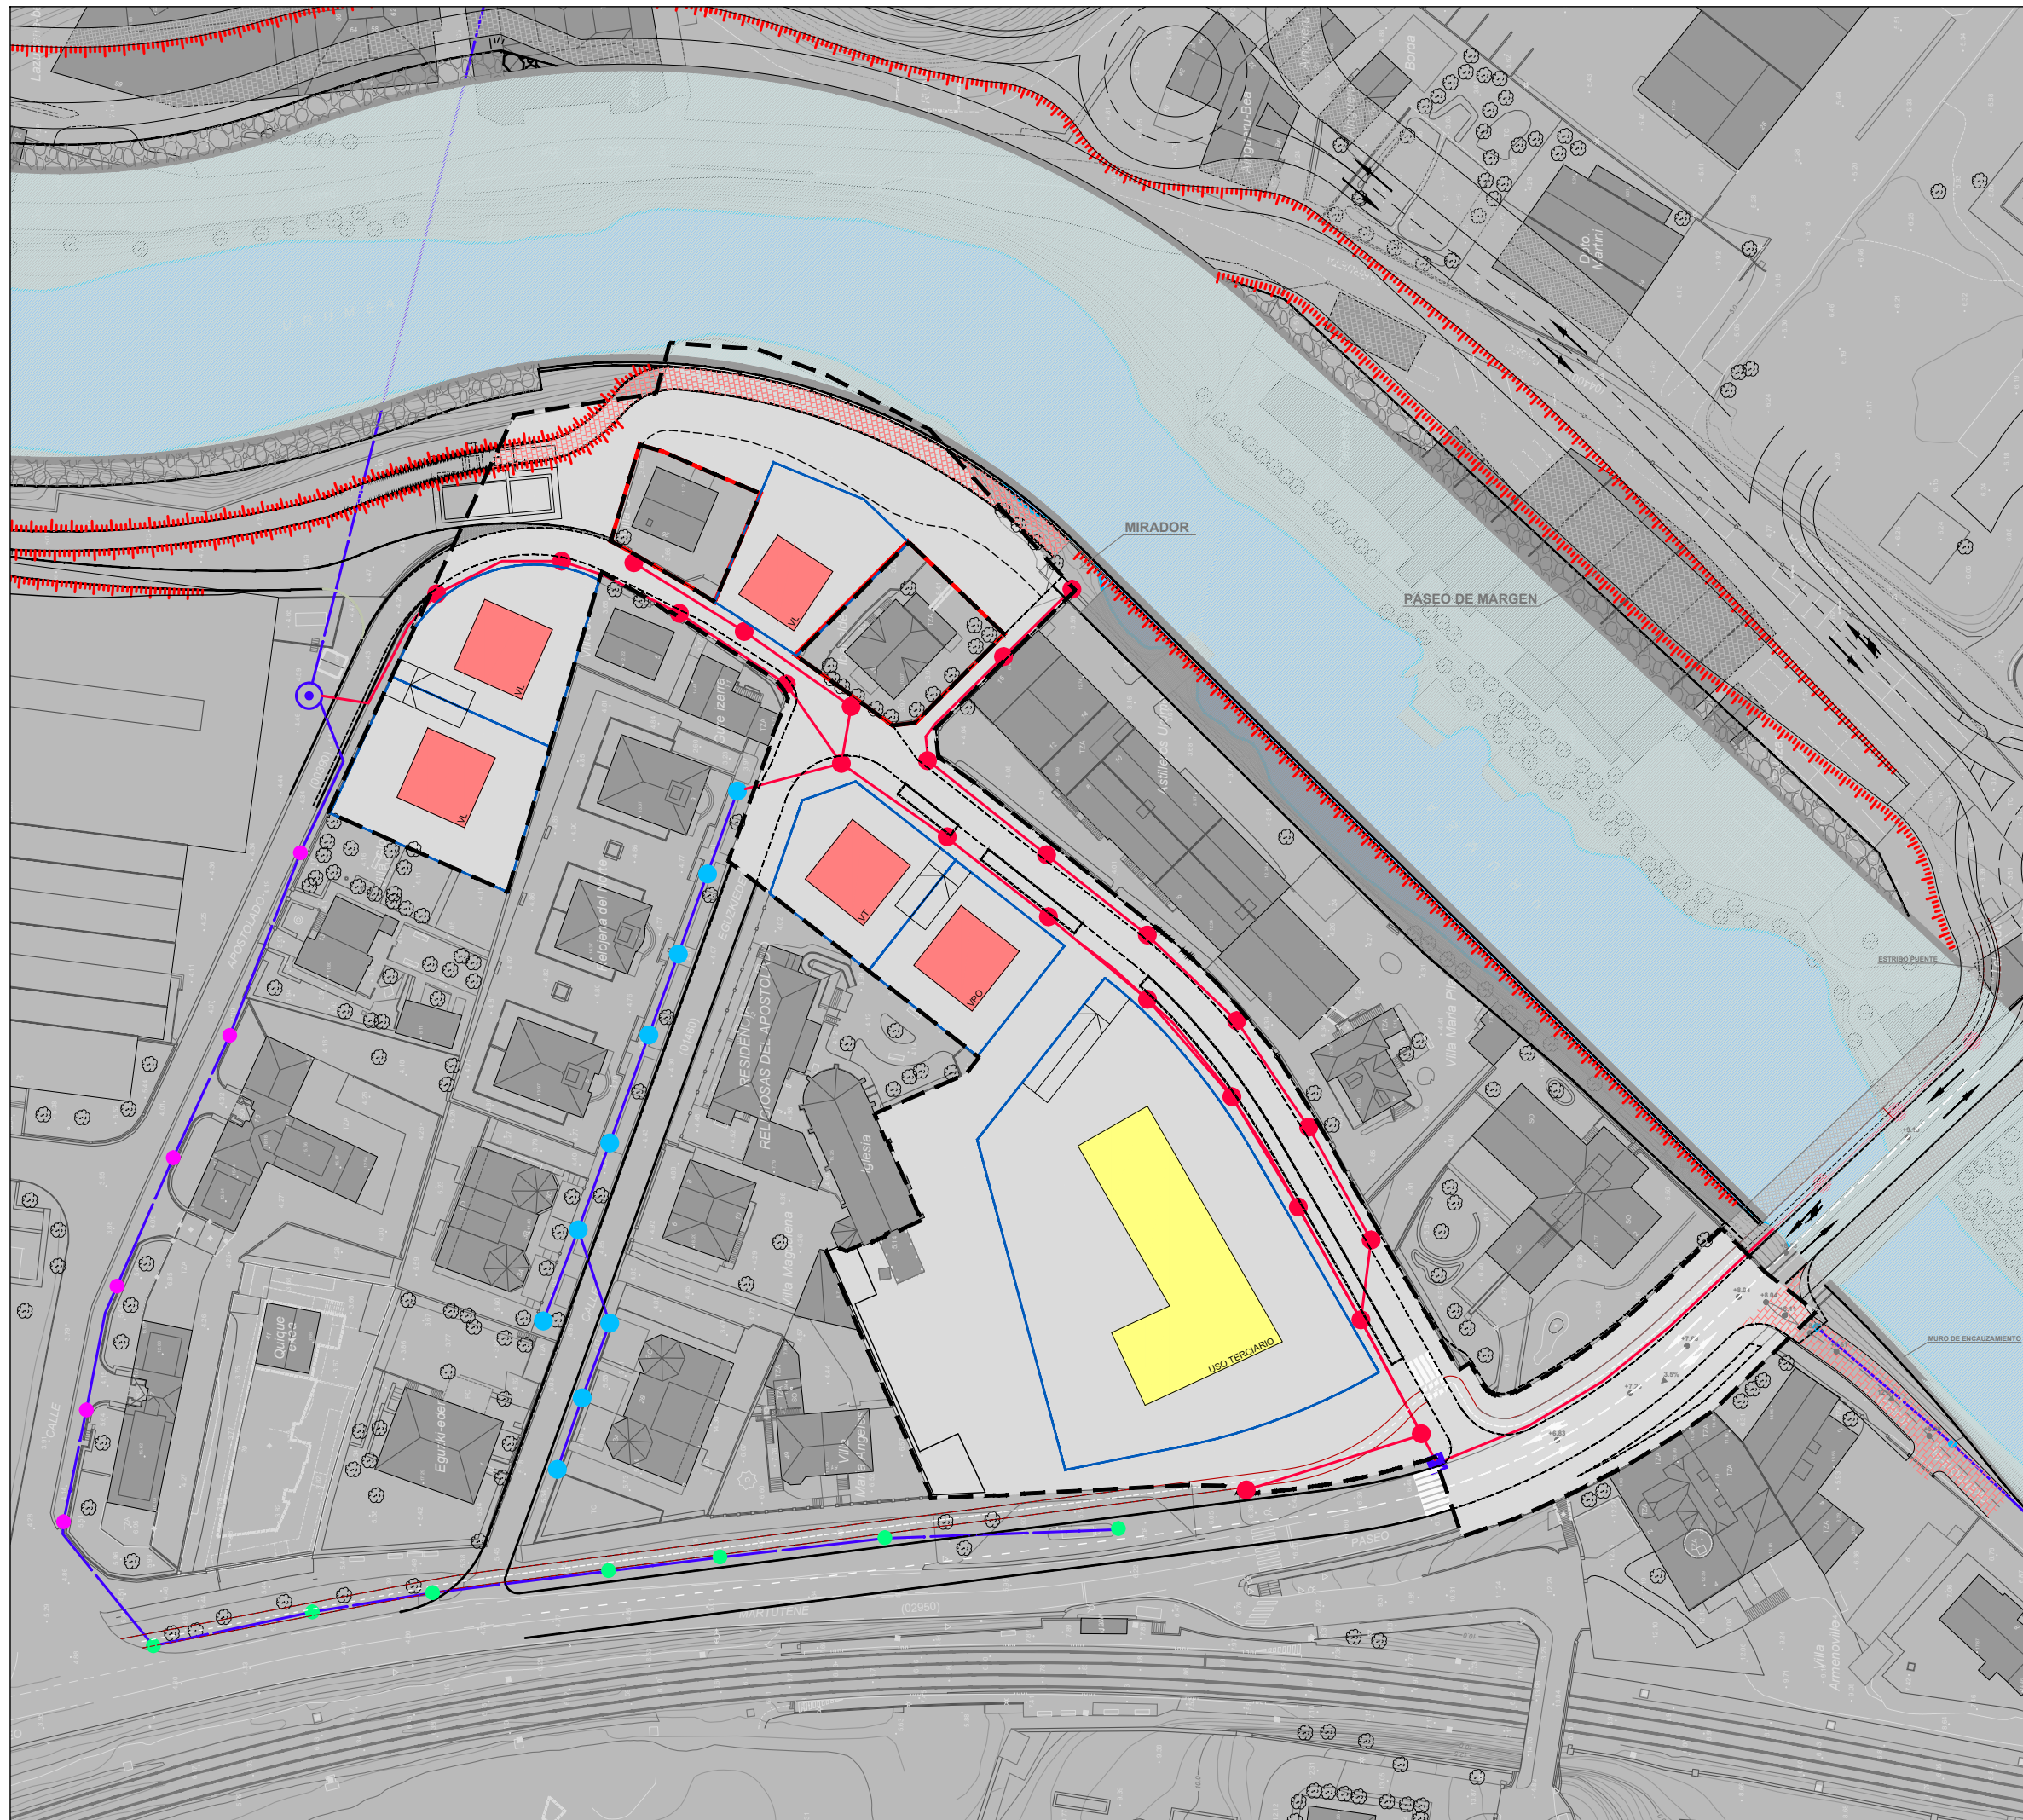

--- DELIMITACIÓN DEL
MA.07.1 APOSTOLADO
12.458 m²

- ALUMBRADO PUBLICO
- LINEA AEREA
 - LINEA SUBTERRANEA
 - CUADRO DE ALUMBRADO
 - COLUMNA SIMPLE SODIO EXIST. 70w
 - COLUMNA SIMPLE SODIO EXIST. 100w
 - COLUMNA SIMPLE SODIO EXIST. 150w
 - COLUMNA SIMPLE SODIO EXIST. 250w
 - NUEVA LINEA SOTERRADA
 - NUEVA LUMINARIA LED
 - ARQUETA DE CRUCE 60x60

NOTA: El proyecto de urbanización deberá estudiar la posibilidad de implantar tecnología LED en vez de las luminarias de vapor de sodio existentes.

- DETALLES INSTALACIÓN
- Las canalizaciones en aceras será de 2 tubos de Ø110mm.
 - Las canalizaciones en calzada serán de 4 tubos de Ø100mm.
 - El tubo de canalización será semirígido, corrugado exteriormente.
 - Los conductores serán unipolares, aislados a 1000v.
 - La red de tierra se efectuará mediante picas individuales y red mallada general de cobre de 35mm.

PROMOTOR:
INVERSIONES SARGASTE S.L.

PROGRAMA DE ACTUACIÓN
URBANIZADORA
SUBÁMBITO MA.07.1 APOSTOLADO
PORTUTXO (MARTUTENE)
DONOSTIA - SAN SEBASTIÁN

MARZO 2021ko MARTXOA
ZB PLANOA II.6.4 PLANO Nº


II. ANTEPROYECTO DE URBANIZACIÓN
HIRI ZERBITZU SAREAK - REDES DE SERVICIOS:
RED DE ALUMBRADO PUBLICO
ARGIZTATZE SARE PUBLIKOIA

Eskala 1/1.000 Escala

REDACTORES:

FRL ARQ

FERNANDO RUIZ LACASA
ARQUITECTO COAVN - 163.740

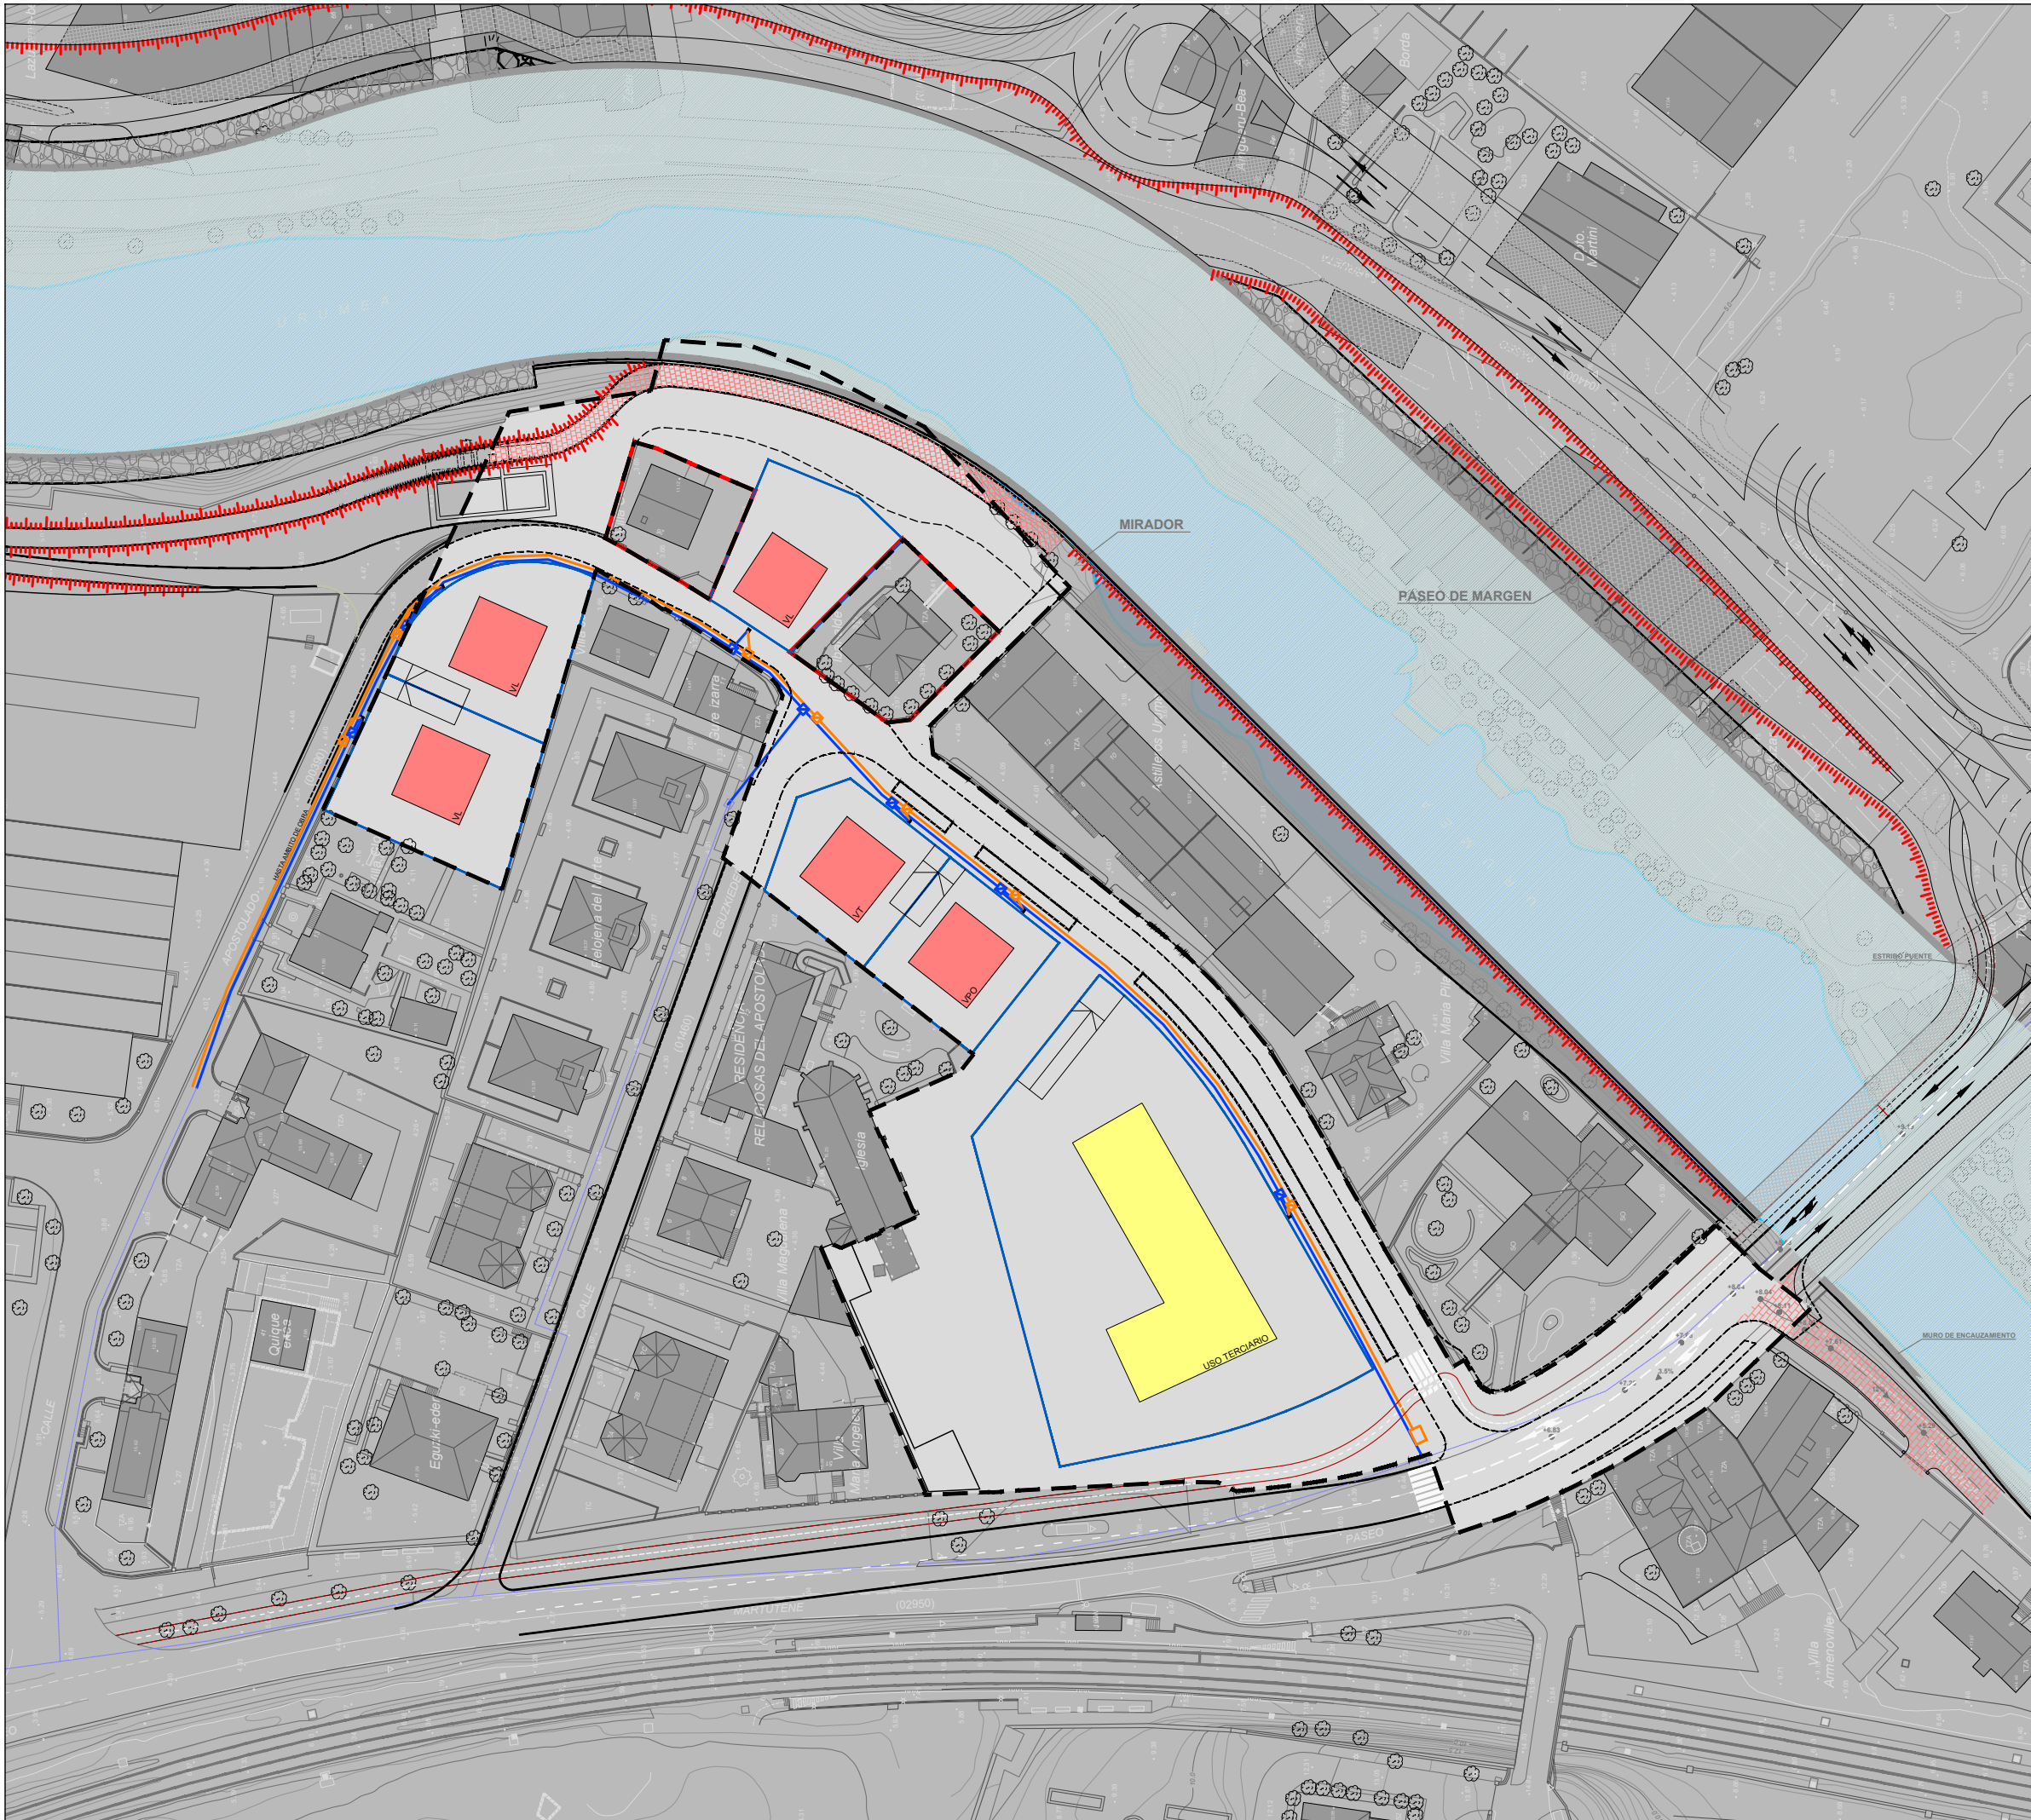

--- DELIMITACIÓN DEL
MA.07.1 APOSTOLADO
12.458 m²

TELECOMUNICACIONES	
	LÍNEA DE TELEFONIA SOTERRADA
	INFRAESTRUCTURA DE TELEFONICA SOTERRADA NUEVA
	INFRAESTRUCTURA DE EUSKALTEL SOTERRADA NUEVA

PROMOTOR:
INVERSIONES SARGASTE S.L.

PROGRAMA DE ACTUACIÓN
URBANIZADORA
SUBÁMBITO MA.07.1 APOSTOLADO
PORTUTXO (MARTUTENE)
DONOSTIA - SAN SEBASTIÁN

MARZO 2021ko MARTXOA
ZB PLANOA **II.6.5a** PLANO Nº

II. ANTEPROYECTO DE URBANIZACIÓN
HIRI ZERBITZU SAREAK - REDES DE SERVICIOS:
**RED DE TELECOMUNICACIONES
TELEKOMUNIKAZIOEN SAREA**

Eskala 1/1.000 Escala


REDACTORES:

FRL ARQ


FERNANDO RUIZ LACASA
ARQUITECTO COAVN - 163.740

CANALIZACION 2T 110mm. TELEFONICA + 4T 125mm. EUSKALTEL

CANALIZACION 4T 110mm. TELEFONICA + 4T 125mm. EUSKALTEL

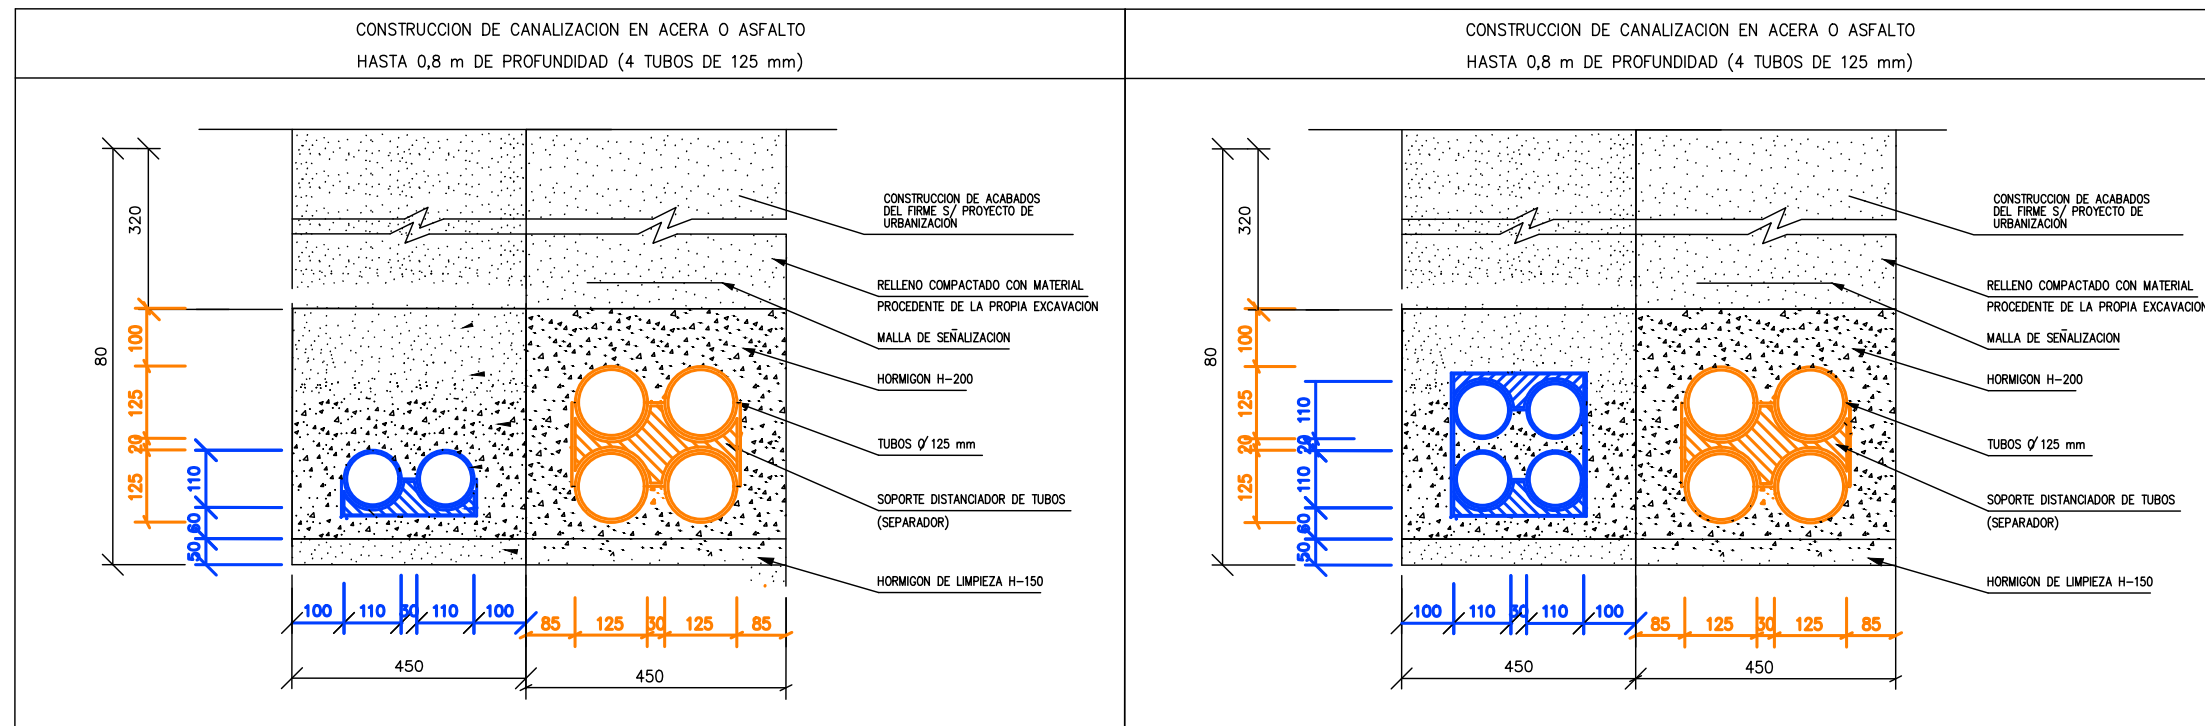

DETALLE ACOMETIDA A CADA ICT DESDE TELEFONICA Y EUSKALTEL

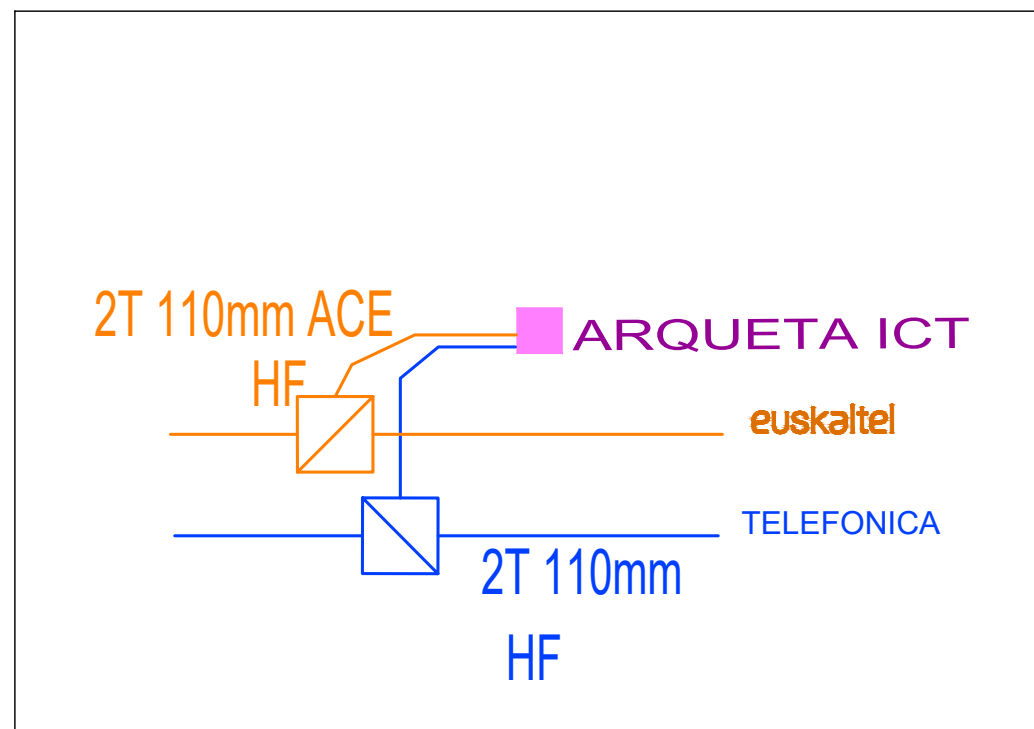

PROMOTOR:
INVERSIONES SARGASTE S.L.

PROGRAMA DE ACTUACIÓN
URBANIZADORA
SUBÁMBITO MA.07.1 APOSTOLADO
PORTUTXO (MARTUTENE)
DONOSTIA - SAN SEBASTIÁN

MARZO 2021ko MARTXOA
ZB PLANOA **II.6.5b** PLANO Nº

II. ANTEPROYECTO DE URBANIZACIÓN
HIRI ZERBITZU SAREAK - REDES DE SERVICIOS:
RED DE TELECOMUNICACIONES
TELEKOMUNIKAZIOEN SAREA


Eskala 1/--- Escala

REDACTORES:


FRL ARQ

FERNANDO RUIZ LACASA
ARQUITECTO COAVN - 163.740

MARCO Y TAPA DE ARQUETA PREFABRICADA TIPO HF

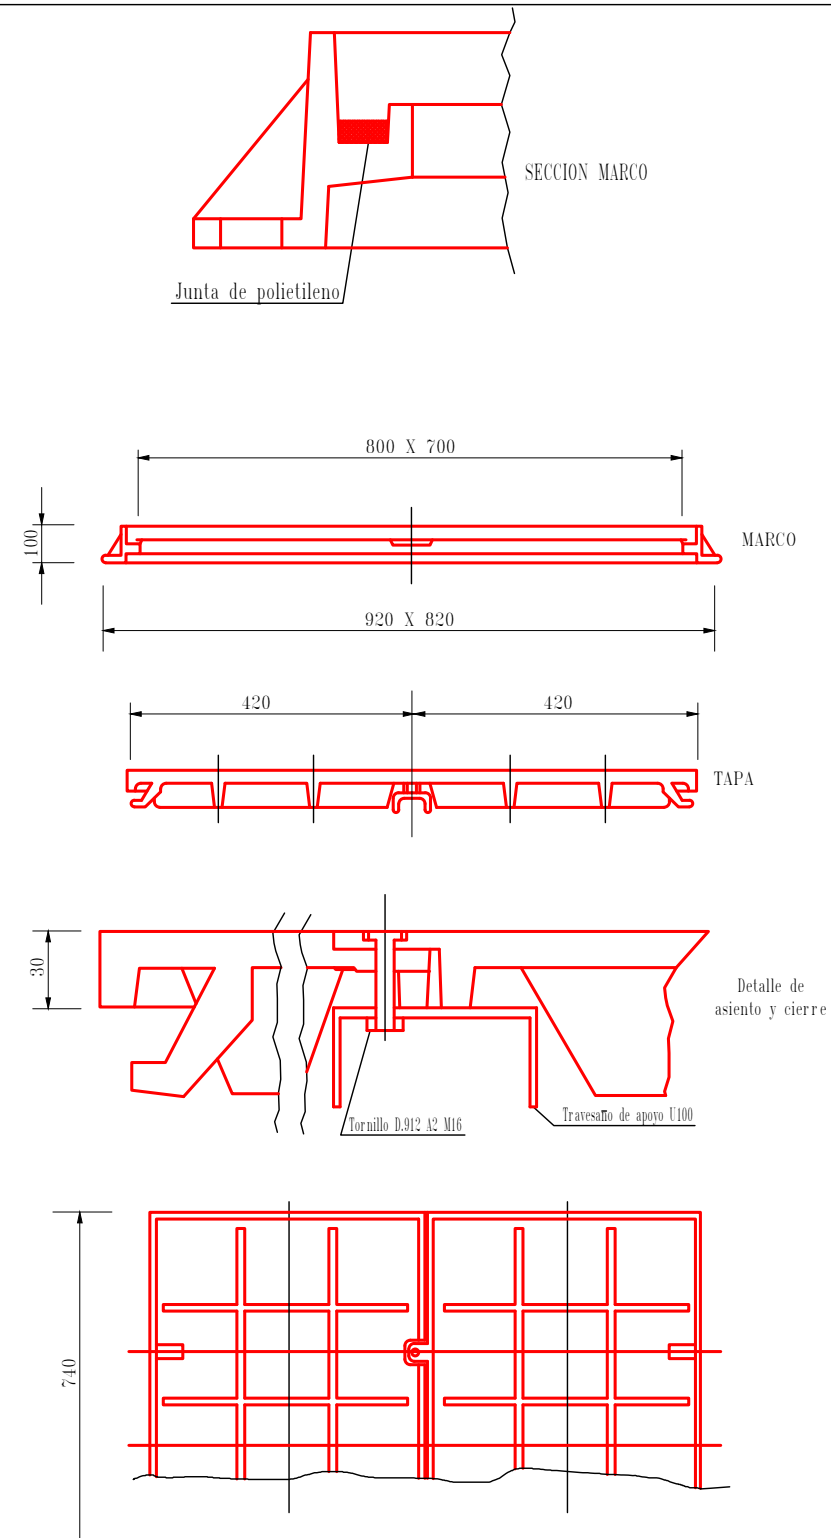

ARQUETA PREFABRICADA TIPO HF

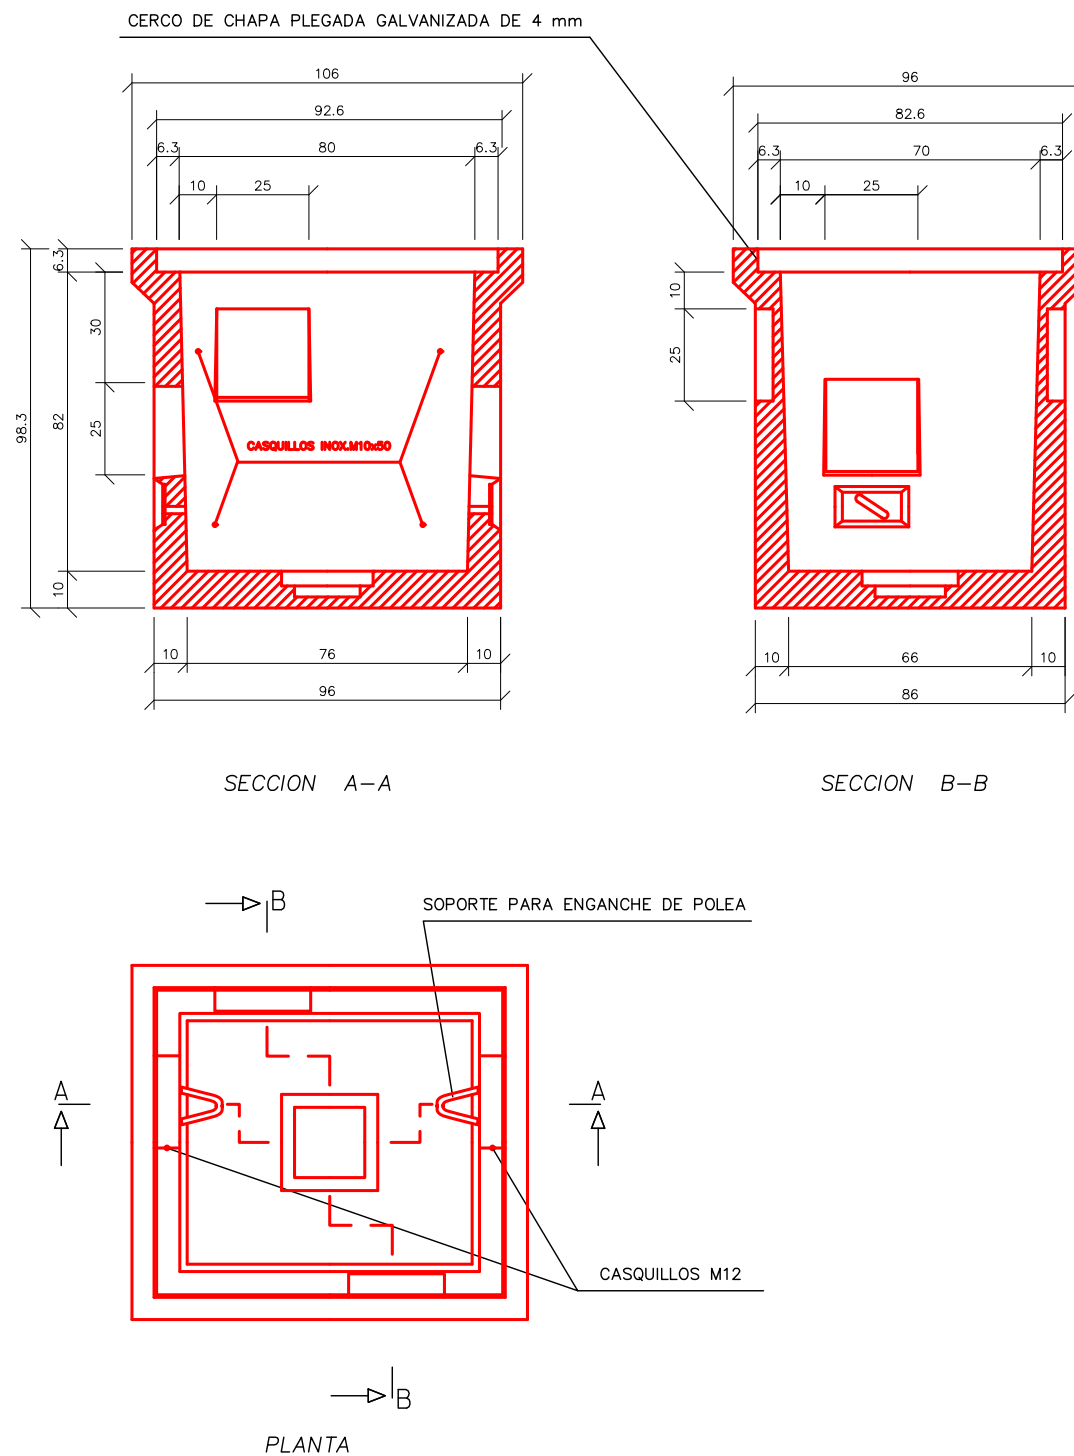

PROMOTOR:
INVERSIONES SARGASTE S.L.

PROGRAMA DE ACTUACIÓN
URBANIZADORA
SUBÁMBITO MA.07.1 APOSTOLADO
PORTUTXO (MARTUTENE)
DONOSTIA - SAN SEBASTIÁN

MARZO 2021ko MARTXOA
ZB PLANOA **II.6.5c** PLANO Nº


II. ANTEPROYECTO DE URBANIZACIÓN
HIRI ZERBITZU SAREAK - REDES DE SERVICIOS:
RED DE TELECOMUNICACIONES
TELEKOMUNIKAZIOEN SAREA

Eskala 1/--- Escala

REDACTORES:

FRL ARQ

FERNANDO RUIZ LACASA
ARQUITECTO COAVN - 163.740

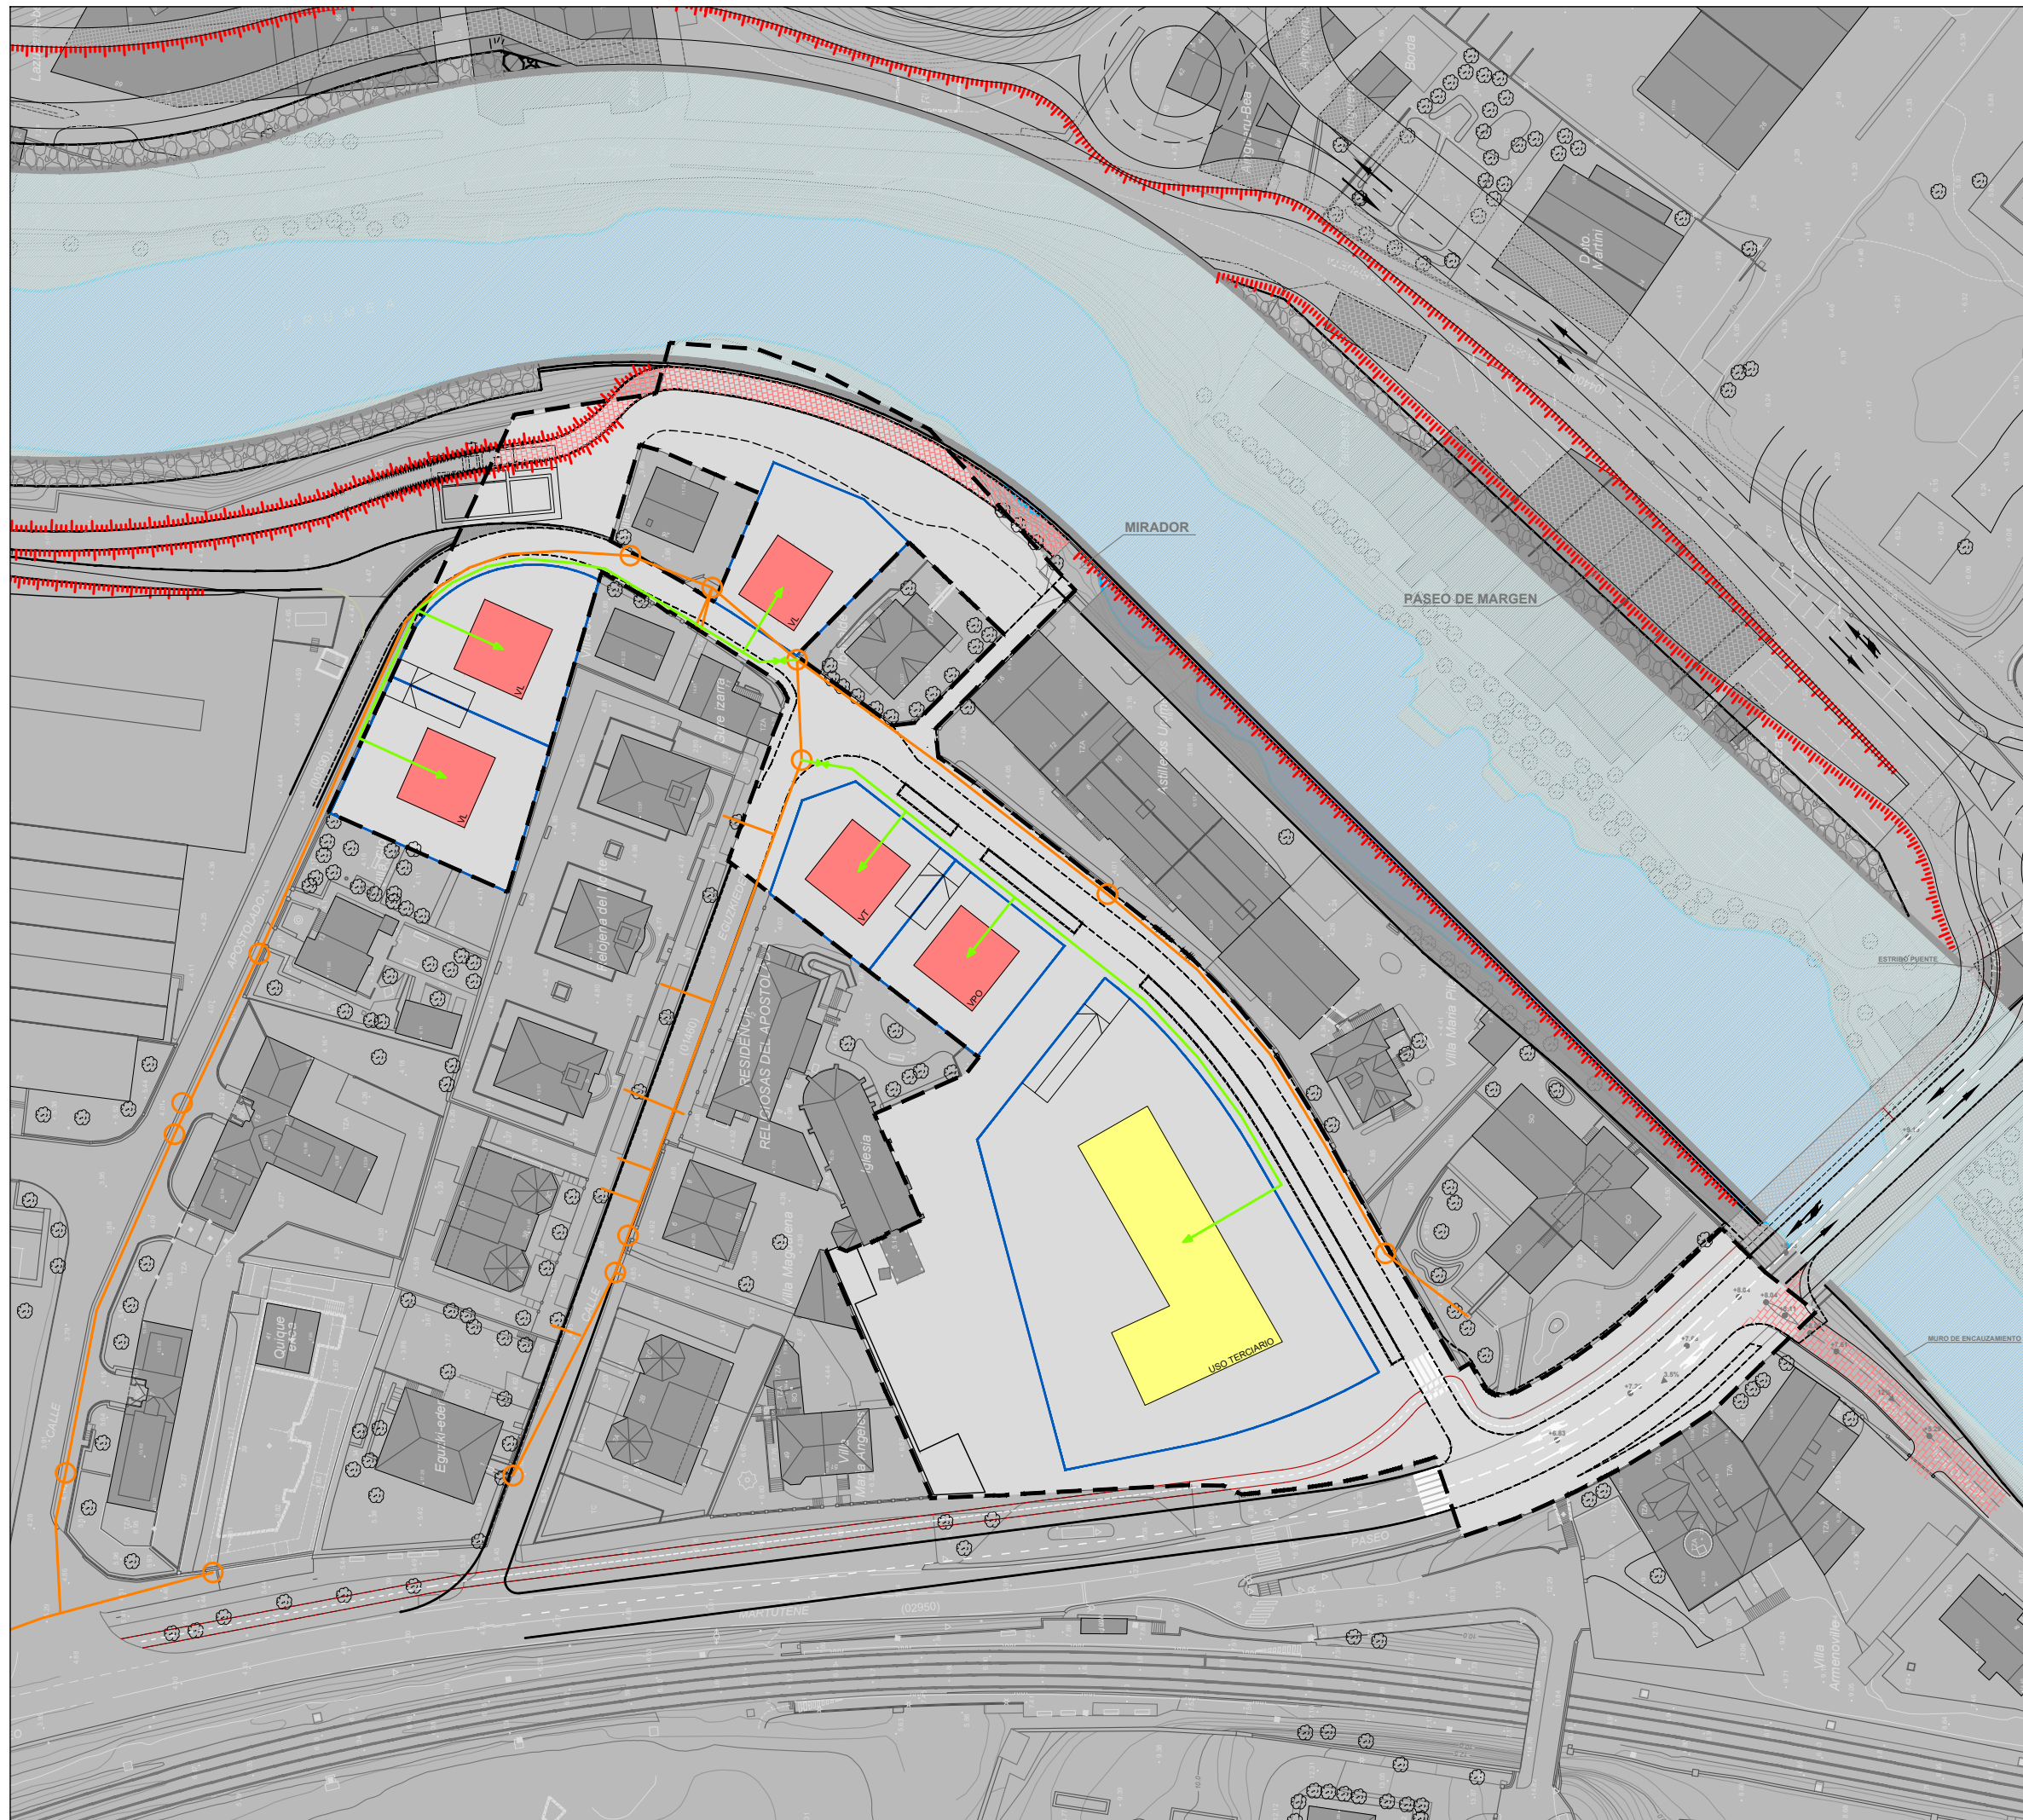

--- DELIMITACIÓN DEL
MA.07.1 APOSTOLADO
12.458 m²

DISTRIBUCION DE GAS

- LINEA SOTERRADA DE BAJA PRESIÓN EXISTENTE
- REGISTRO
- CANALIZACIÓN PROYECTADA
- ✚ VÁVULA DE CORTE
- ACOMETIDA

PROMOTOR:
INVERSIONES SARGASTE S.L.

PROGRAMA DE ACTUACIÓN
URBANIZADORA
SUBÁMBITO MA.07.1 APOSTOLADO
PORTUTXO (MARTUTENE)
DONOSTIA - SAN SEBASTIÁN

MARZO 2021ko MARTXOA
ZB PLANOA **II.6.6** PLANO Nº

II. ANTEPROYECTO DE URBANIZACIÓN
HIRI ZERBITZU SAREAK - REDES DE SERVICIOS:
**RED DE SUMINISTRO DE GAS
GAS HORNIDURAKO SAREA**


Eskala 1/1.000 Escala

REDACTORES:



[Handwritten signature]

FERNANDO RUIZ LACASA
ARQUITECTO COAVN - 163.740

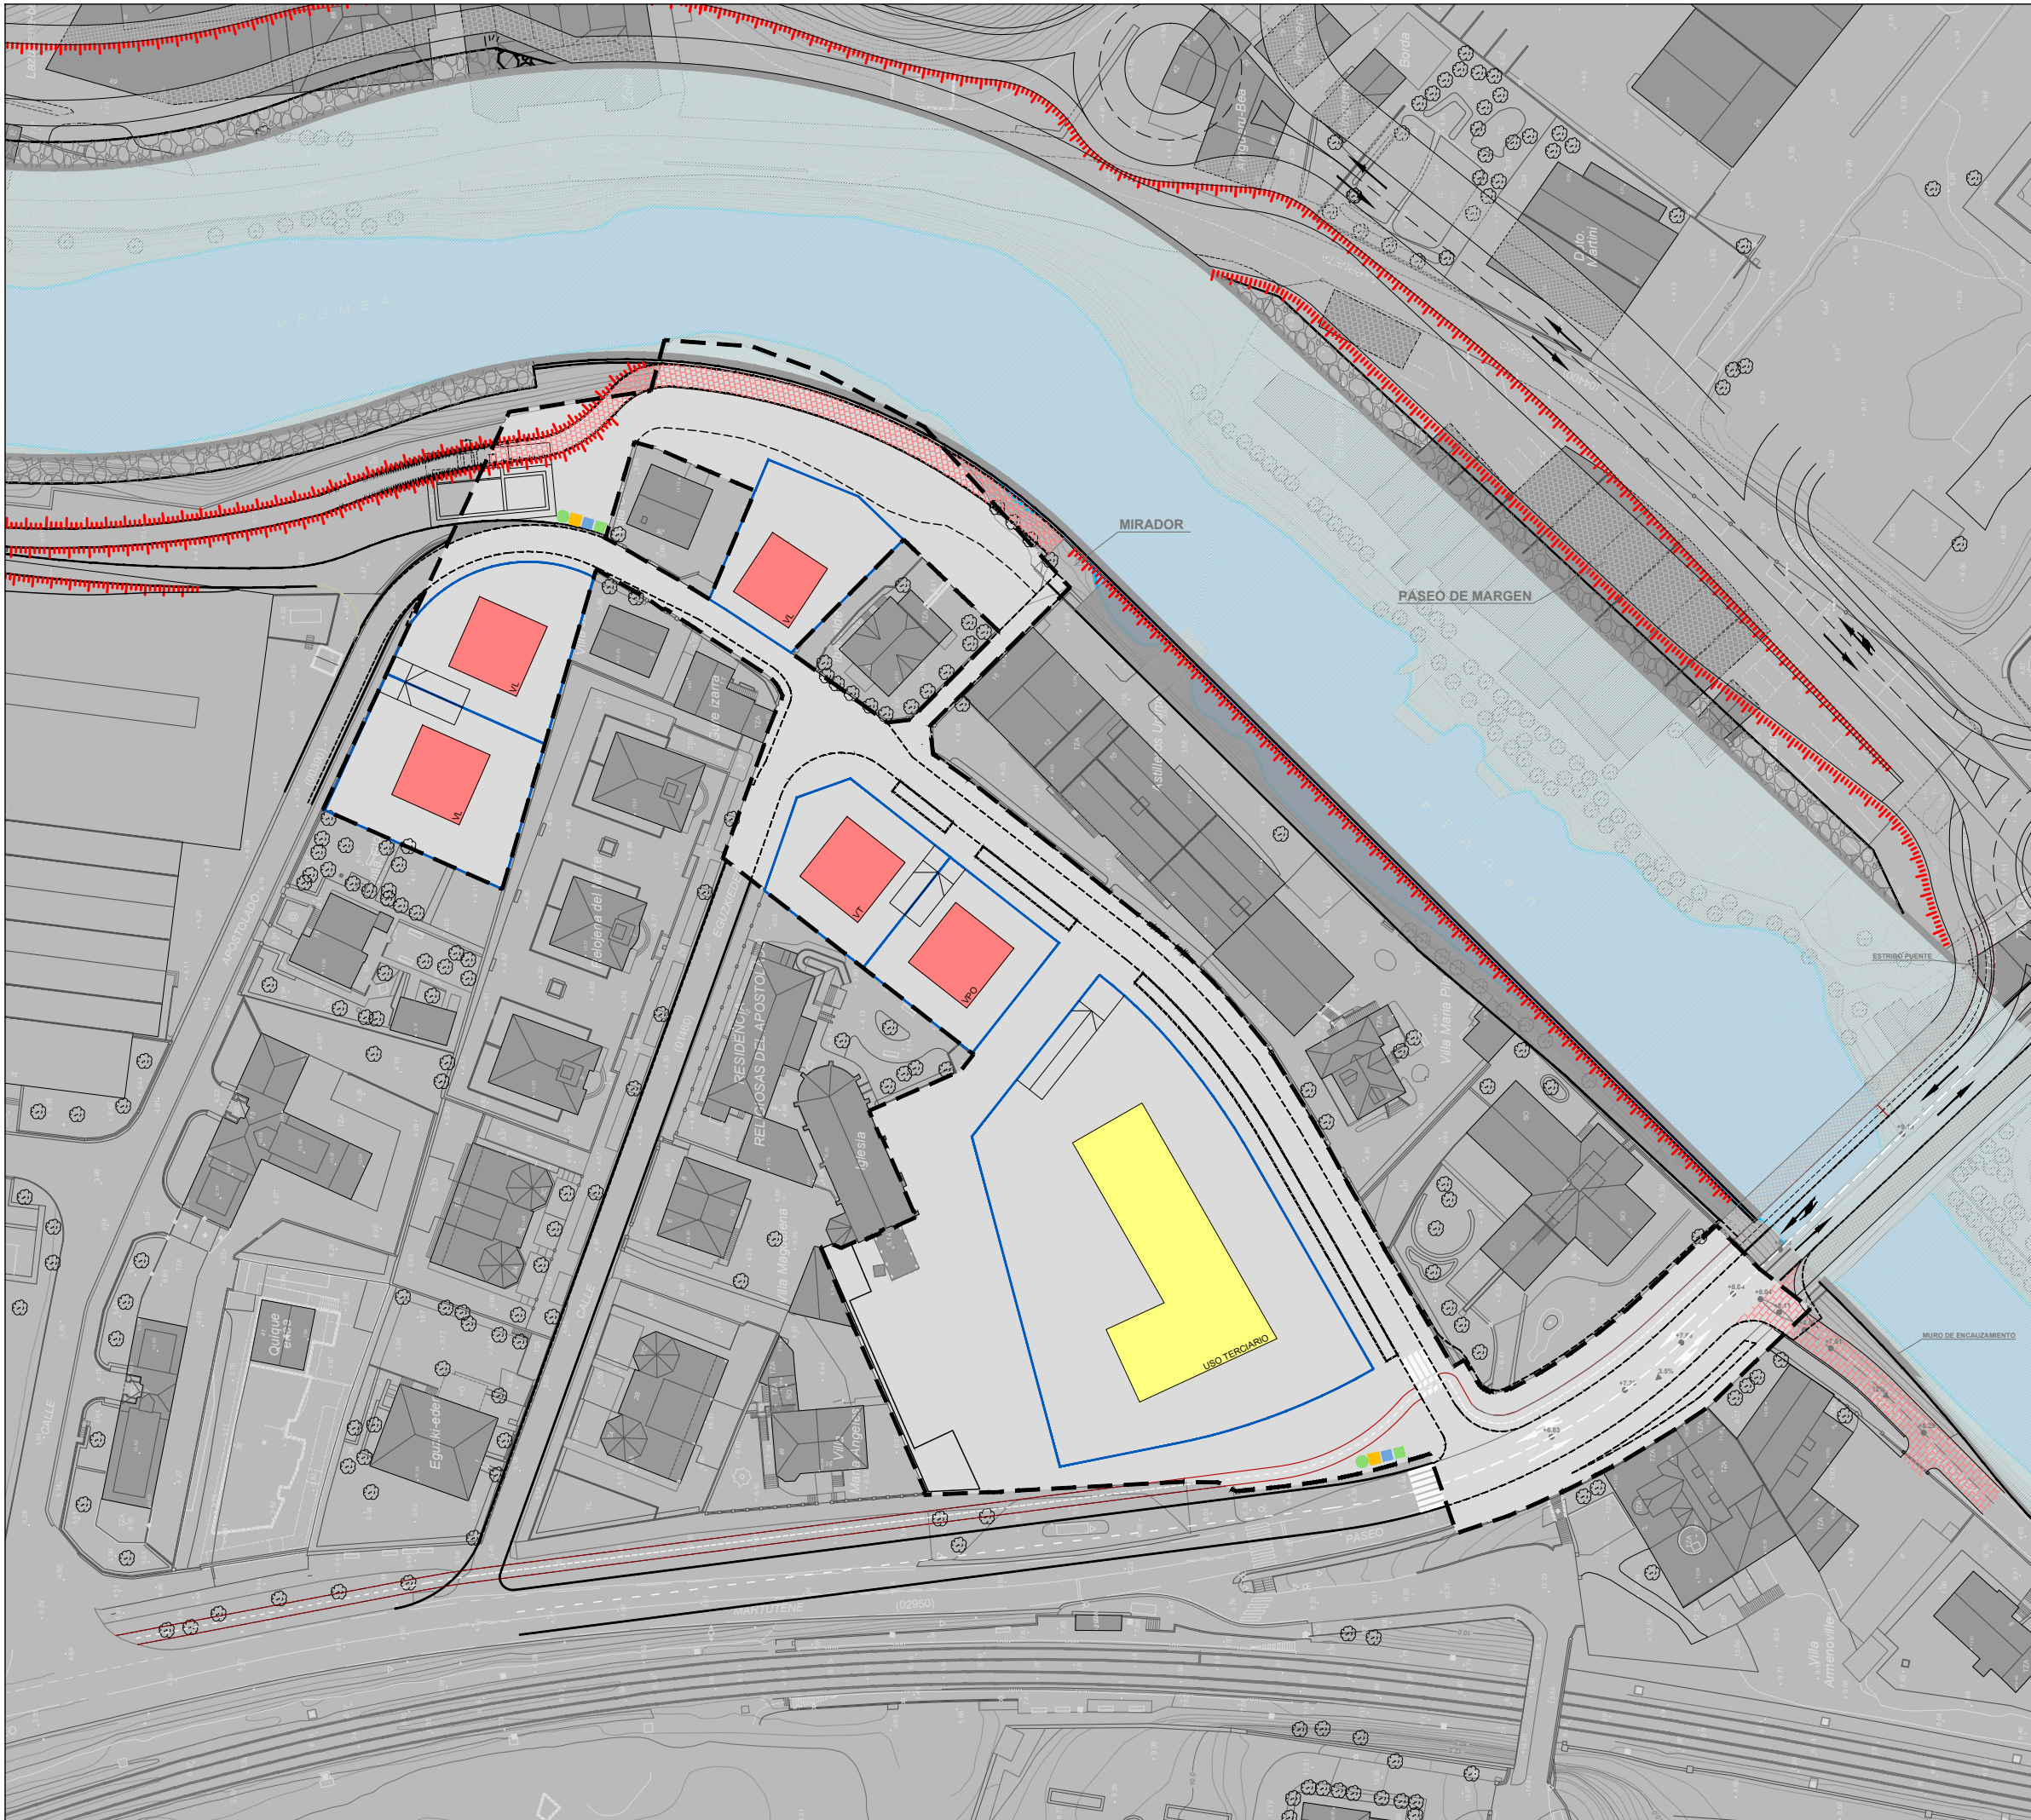

--- DELIMITACIÓN DEL
MA.07.1 APOSTOLADO
12.458 m²

CONTENEDORES EN SUPERFICIE

- RESIDUOS ORGÁNICOS
- PAPEL/CARTÓN
- ENVASES (PLÁSTICO)
- VIDRIO

PROMOTOR:
INVERSIONES SARGASTE S.L.

PROGRAMA DE ACTUACIÓN
URBANIZADORA
SUBÁMBITO MA.07.1 APOSTOLADO
PORTUTXO (MARTUTENE)
DONOSTIA - SAN SEBASTIÁN

MARZO 2021ko MARTXOA
ZB PLANOA **II.6.7** PLANO Nº

II. ANTEPROYECTO DE URBANIZACIÓN
HIRI ZERBITZU SAREAK - REDES DE SERVICIOS:
RED DE RECOGIDA RESIDUOS URBANOS
HIRI HONDAKINEN BILKETA SAREA

Eskala 1/1.000 Escala

REDACTORES:



FERNANDO RUIZ LACASA
ARQUITECTO COAVN - 163.740