

DONOSTIAKO UDALA

11' Poligonoko-Intxaurren-A-I.3 eta A-I.4 lursailei dagokien plan partzialaren aldaketaren hasiera-onespena.

Udalak, 1990eko martxoaren 20an egindako Osoko Bilkuran, hasiera onespina eman zion 11' Poligonoko-Intxaurren-Plan Partziala Aldatzeko Egitasmoari, A-I.3 eta A-I.4 lursailei dagokiena, Jose Joaquin Camacho Loidi arkitekto jaunak idatzitakoa.

Halaber erabaki zuen Egitasmoa informazio publikoko izapidean jartzea hilabeteko epean.

Espedientea jendearentzat ikusgai egongo da Donostiako Udaletxeko Planeamendu eta kudeaketa Bulegoan, bulego orduetan, hilabeteko epean iragarki hau, Gipuzkoako Aldizkari Ofizialean argitaratzen denetik, egoki erizten diren ailegazioak egin daitezten.

Donostia, 1990eko martxoak 23.-Hirigintzako Zuzendaria.

Publizitate hesiak jartzeak arautzen duen Ordenantzaren behin-betiko onespina.

Udalak, 1990eko martxoaren 20an egindako Osoko Bilkuran, behin-betiko onespina eman zion Publizitate hesiak jartzea arautzen duen Ordenantzaren Egitasmoari, egindako ailegazioak oneriztetik eta 1989ko urriaren 17ko Osoko Bilkuran onetsitako emendakinetik sortutako aldaketekin.

Administrazio bidean behin-betikoa den aipatutako akordioaren aurka, birjarpen helegitea jarri daiteke, Kontentzioso-Administratibora jo aurretik, Udalbatza Osoaren aurrean, hilabeteko epean iragarki hau Gipuzkoako Aldizkari Ofizialean argitaratzen denetik, egoki erizten zaion beste helegite bat erabiltzeko kalterik gabe.

Toki Oinarriak arautzen dituen apirilaren 2ko 7/85 Legeko 70.2 artikuluan xedatutakoarekin bat, Ordenantzaren testua argitaratzen da:

AYUNTAMIENTO DE DONOSTIA-SAN SEBASTIAN

Aprobación inicial de la modificación del Plan Parcial del Polígono 11'-Intxaurren referente a las parcelas A-I.3 y A-I.4.

El Ayuntamiento, en sesión plenaria celebrada el día 20 de marzo de 1990, acordó aprobar con carácter inicial, con precisiones, el Proyecto de Modificación de Plan Parcial del Polígono 11'-Intxaurren, relativo a las parcelas A-I.3 y A-I.4, redactado por el arquitecto don José Joaquín Camacho Loidi.

Asimismo acordó someter el Proyecto al trámite de información pública por el plazo de un mes.

El expediente estará expuesto al público en horario de oficinas en el Negociado de Planeamiento y Gestión de este Ayuntamiento de Donostia-San Sebastián, a fin de que durante el plazo de un mes, contado a partir de la publicación del presente anuncio en el Boletín Oficial de Guipúzcoa, puedan formular las alegaciones que se estimen pertinentes.

Donostia-San Sebastián, a 23 de marzo de 1990.-El Director de Urbanismo.

Aprobación definitiva de la Ordenanza reguladora de la instalación de vallas publicitarias.

El Ayuntamiento, en sesión plenaria celebrada el día 20 de marzo de 1990, acordó aprobar definitivamente, con las modificaciones que resultan de la estimación de las alegaciones formuladas y con las enmiendas aprobadas por el Pleno Municipal en sesión de 17 de octubre de 1989, el Proyecto de "Ordenanza reguladora de la instalación de vallas publicitarias".

Contra el referido acuerdo, definitivo en vía administrativa, cabe interponer, en su caso, recurso de reposición, previo al contencioso-administrativo ante el Ayuntamiento Pleno en el plazo de un mes contado a partir del día siguiente al de la publicación del presente anuncio en el Boletín Oficial de Guipúzcoa, sin perjuicio de la utilización de cualquier otro que se estime pertinente.

De conformidad con lo dispuesto en el artículo 70.2 de la Ley 7/85, de 2 de abril, reguladora de las Bases del Régimen Local, a continuación se procede a la publicación del texto de la Ordenanza.

I. TITULUA – Xedapen Orokorrak

1. Artikulua.- Xedea.

Ordenantza honen xede da kanpo-publizitate hesiek deiturikoek bete behar dituzten baldintzak eta dagokien udal lizentzia eskuratzeko jarraitu behar den prozedura arautzea.

2. Artikulua.- Ezarpen eremua.

Publizitate kartel edo hesizat hartzen da kanpo-publizitate mezuak igorri ditzaken egitura euskarri oro.

Ez dira publizitate hesizat hartzen:

- a) Eraikin batean kokatutako ihardueren kanporako informazioa ematen duten errotuloak, hala persona fisiko edo juridikoen izen soziala, nola merkatal, industri, lanbide edo zerbitzu iharduera baten egikaritzea.
- b) Egiten ari diren obretan beren ezaugarriak adierazteko jartzen diren errotuloak.
- c) Hiri altzariei edo bide publikoari zuzenean atxekitako publizitatea, udal emakidak zein Udalaren zuzeneko iharduketari.

3. Artikulua.-

Ez da zilegi utziko eraikinen, hormen edo antzeko beste elementu batzuren gainean zuzenean publizitate kartelik edo beste eskaririk jartzea. Kasu guztietan Ordenantza honetan adierazitako ezaugarriak betetzen dituzten kanpo euskarriak behar izango dira.

II. TITULUA – Publizitatea kokatzeko baldintzak

4. Artikulua.-

Ordenantza hau Donostiako udalerrri osoan ezarriko da.

Publizitate kartelak edo hesiak jartzeko zilegi diren tokiak mugatze ondorioetarako, lurraldearen ondorengo sailkapena ezartzen da:

- 1.- Hiri barrutia.
- 2.- Udalerrriaren gainerakoa.

Hoietariko bakoitzaren mugaketa honekin baterako planoan jasotzen da:

5. Artikulua.-

Hiri barrutian ondorengo tokietan da zilegi karteldegia jartzea:

- Oin berriko eraikinetako obra hesietan, eraikitzen ari diren bitartean.
- Eraikinen berreraikitze, birgaitze edo berregituratze obretako hesietan.
- Itxiturak dituzten orubeetan.

TITULO I – Disposiciones Generales

Artículo 1.- Objeto.

Es objeto de la presente Ordenanza la regulación de las condiciones que han de cumplir las llamadas vallas de publicidad exterior, así como el procedimiento a seguir para la obtención de la correspondiente licencia municipal.

Artículo 2.- Ambito de aplicación.

Se entenderán como carteles o vallas publicitarias los soportes estructurales susceptibles de transmitir mensajes de publicidad exterior.

No se consideran vallas de publicidad:

- a) Los rótulos que manifiesten información al exterior de las diversas actividades que se ubican en la edificación, tales como la denominación social de personas físicas o jurídicas o el ejercicio de actividad mercantil, industrial, profesional o de servicios.
- b) Los rótulos que se colocan en las obras en curso de ejecución definiendo características de las mismas.
- c) La publicidad incorporada directamente al mobiliario urbano o la vía pública, tanto si se trata de concesiones municipales como de actuaciones directas del Ayuntamiento.

Artículo 3.-

No se permitirá la fijación de carteles u otros soportes publicitarios directamente sobre edificios, muros u otros elementos similares, siendo necesaria en todo caso la utilización de soportes externos cuyas características se señalan en esta Ordenanza.

TITULO II - Condiciones de los emplazamientos de publicidad

Artículo 4.-

La presente Ordenanza será de aplicación en la totalidad del término municipal de Donostia-San Sebastián.

A efectos de delimitar los lugares permitidos para la instalación de carteles o vallas publicitarias, se establece una doble clasificación del territorio:

- 1.- Area urbana.
- 2.- Resto del término municipal.

La delimitación de cada una de ellas queda recogida en el plano que como Anexo se acompaña.

Artículo 5.-

En el área urbana se permitirá la instalación de carteleras:

- En las vallas de obras, en edificios de nueva planta, mientras se encuentren en construcción.
- En las vallas de obras de reconstrucción, rehabilitación o reestructuración de edificios.
- En los solares que se encuentren dotados de cerramientos.

- Inongo puntutan fatxada ez diren eraikinen meheinetan, beti ere hauek oso-osorik birgaitzen eta iragaigazkaizten baldin badira eta eraikinaren gainerakoarekin egoki datorren akabera pintatu bat ematen baldin bazaie.

Erabilera publikoko espazioetan, Udalak baimena du gizarte, kultur eta abarrezko informazio publikoa emateko karteldegia jartzea.

Baimen hau izaera publiko ez erakundetarra duten entitateei zabaldu dakieke, beti ere Udalari aurrez eskatzen badiote.

6. Artikulua.-

Udalerraren gainerakoan zilegi da karteldegia jartzea honako tokietan:

- Edozein motatako obretako hesietan.

7. Artikulua.-

Errepideen inguruko lurretan publizitate hesiak jartzea errepide legerian xedatutakoari egokitu zaio.

8. Artikulua.-

Aurreko artikuluetan ezarritako aginduetatik at, ez da lizentziari emango udala, hiri-altzarien eta honen ingurapenearen defentsan dauzkan ahalmenak erabiliz, eskatzen diren espazioak zaindu behar direla erizten badu.

Halaber ez da lizentziarik emango jartzeko proposatzen den tokiak kalteak jasan ditzakeenean edo ibilgailu eta oinezko zirkulazioaren segurtasuna edo ikuspena arriskutan jar daitekeenean.

III. TITULUA – Publizitate elementuek bete beharreko baldintzak

9. Artikulua.-

Karteldegien instalazio osoak, bai bere euskarri egiturek bai markoek, diseinu eta eraikuntza aldetik, segurtasun eta kalitatezko beharrezko baldintzak bete beharko ditu.

10. Artikulua.-

Karteldegia dirauen bitartean, segurtasun, osasun eta apaindura baldintza egokietan eutsi beharko zaio. Horretarako udalak dagozkion egikaritze aginduak emango ditu, Lurzoru Legeko 181. Eta Hirigintz Disziplinako Erregelamenduko 10. Artikuluekin bat.

11. Artikulua.-

Karteldegiek ondorengo baldintzak bete beharko dituzte:

- Obra-hesietan, bai oin berriko bai berreraikitzen ari diren eraikinetakoak, karteldegia ez du gaindituko obra-hesiaren lerrokadura planoan.
- Itxituradun orubeetan, karteldegia ez du gaindituko 0,30 m. baino gehiago fatxadaren planoan.

- En las medianeras de los edificios no constitutivos de fachada en ningún punto, siempre que se proceda a la rehabilitación e impermeabilización de las mismas en su totalidad, aplicando un acabado pintado acorde con el resto del edificio.

En los espacios de uso público el ayuntamiento está autorizado en la instalación de carteleras para información pública, social, cultural, etc.

Esta autorización podrá ampliarse a entidades de carácter público, no institucional, que previamente lo soliciten al ayuntamiento.

Artículo 6.-

En el resto del término municipal se permitirá instalar carteleras en:

- Las vallas de cualquier tipo de obras.

Artículo 7.-

La instalación de vallas publicitarias en terrenos próximos a las carreteras, se acomodará a lo dispuesto en la legislación de carreteras.

Artículo 8.-

Con independencia de las prescripciones establecidas en los artículos anteriores, se denegarán aquellas solicitudes de licencia en las que el Ayuntamiento, en uso de sus competencias en materia de defensa del patrimonio urbano y su medio, estimase necesaria la preservación de los espacios interesados.

Igualmente se denegarán las solicitudes de licencia cuando la instalación propuesta se perjudique o comprometa la visibilidad o seguridad del tránsito rogado a los viandantes.

TITULO III. – Condiciones de los elementos publicitarios

Artículo 9.-

Los diseños y construcciones de las instalaciones de carteleras en todo su conjunto tanto los elementos estructurales de sustentación y marcos, deberán reunir las suficientes condiciones de seguridad y calidad.

Artículo 10.-

Durante la permanencia de la cartelera se mantendrá en las condiciones de seguridad, salubridad y ornato debidas. Para ello el Ayuntamiento dictará las órdenes de ejecución oportunas de acuerdo con el artículo 181 de la Ley del Suelo y 10 del Reglamento de Disciplina Urbanística.

Artículo 11.-

Las carteleras deberán cumplir las siguientes condiciones:

- En las vallas de obras, tanto en edificios de construcción de nueva planta o reconstrucción de edificios, la cartelera no sobrepasará el plano de alineación de la valla de obra.
- En los solares con cerramiento no excederá de 0,30 m. la cartelera sobre el plano de la fachada.

- Hesiak altueran gehienez ere 6 m. izango ditu, eta azpiko zatitik lurzorura gutxienez 2 m. egon beharko dira.

12. Artikulua.-

Oso-osorik edo zati batean kanpo edo barruko argiteriadun publizitate instalazioei edota mugimendua dutenei aurrean aipatutako kokalekuetan jartzeko baimena emango zaie, beti ere honetan industri, merkatal edo zerbitzu erabilera zilegi bada.

Instalazio hauek ezingo dute:

- a) Itsualdirik, nekerik edo ikus-molestiarik eragin.
- b) Trafikoko seinale argitsuekin nahasterik sortu.
- c) Behar bezalako ikuspena galerazi.

Dena dela, instalazioek kokatuta dauden inmuebleko hiri-finken argitasuna edo ikuspena murrizten badute edo bizileguntzat gogaikarriak baldin badira, ezinbesteko betebeharra da agiri bidez frogatzea ukitutakoek murrizpen edo gogaikeria horiek onartzen dituztela.

Karteldegiek kanpo argigintza elementuak izango balitu, hauek markoaren goiko hegalean kokatu beharko dira, eta karteldegia planoaren gaineko gehienezko irtena ezingo da izan 0,50 m. baino gehiagokoa.

IV. TITULUA- Publizitatearen edukinari buruzko baldintzak

13. Artikulua.-

Udalak, edukinarekin pertsonaren duintasuna erasotzen duela eta konstituzioan jasotako balore edo eskubideak bortxatzen dituzten publizitate hesiak erretiratzeko agindua emango batez ere umeteriari, gazteriari edo emakumeari badagokien egileek izan ditzaketen beste edonolako erantzukizunaren kalterik gabe. Halaber erretiratzeko agindua emango du edukiak produktutu, ondasun, iharduera edo zerbitzu batzuren publizitate-arauteria urratzen duenean, batipat droga (alkohola, tabakoa etab) hartzera bultzaten dutenei dagozkienak.

Bai hiri-barrutiko udalerraren gainerako tokietan beste publizitate hesi guztien testua, Euskal Autonomi Elkarte bi hizkuntza ofizialetan idatzita egotea gomendatzen da, euskara lehentasuna emanaz, gaur egun hizkuntza honen egoera soziolingüistikoa dela eta.

V. TITULUA- Lizentziak emateko prozedura

14. Artikulua.-

Lurzoruaaren Eraentzari eta Hiri Ordenazioari buruzko Legeko 178. artikulua dioenaren arabera, publizitate hesiek udal lizentzia esuratu beharko dute jarri aurretik.

- Que la parte superior no sobre pase los 6 metros de altura y la parte inferior diste al menos 2 metros del suelo.

Artículo 12.-

Las instalaciones publicitarias realizadas total o parcialmente por procedimientos internos o externos de iluminación o dotados de movimiento, se autorizarán en los emplazamientos señalados, en los que además está permitido el uso industrial, comercial o de servicio.

Estas instalaciones no deberán:

- a) Producir deslumbramiento, fatiga o molestias visuales.
- b) Inducir a confusión con señales luminosas de tráfico.
- c) Impedir la perfecta visibilidad.

En todo caso, cuando las instalaciones produzcan limitación de las luces o las vistas de las fincas urbanas del inmueble en que estén situadas o molestias a sus ocupantes, es requisito indispensable acreditar con documento fehaciente la aceptación por los afectados de dichas limitaciones o molestias.

En los supuestos en que la "cartelera" esté dotada de elementos externos de iluminación, éstos deberán estar colocados en el borde superior del marco, y su saliente máximo no podrá exceder de los 0,50 metros.

TITULO IV.- Condiciones relativas al contenido de la publicidad

Artículo 13.-

El Ayuntamiento, sin perjuicio de las responsabilidades de todo orden en que pueden incurrir sus autores, ordenará la retirada inmediata de los carteles o vallas publicitarias cuyo contenido atente contra la dignidad de la persona o vulnere los valores y derechos reconocidos en la Constitución, especialmente en lo que se refiere a la infancia, la juventud y la mujer, así como la que infrinja lo dispuesto en la normativa que regule la publicidad de determinados productos, bienes, actividades o servicios, especialmente en lo que se refiere a la incitación del consumo de droga (alcohol, tabaco, etc.).

El contenido de las vallas de publicidad del área urbana y resto del término municipal de Donostia-San Sebastián se recomienda estar redactado en las dos lenguas oficiales del Ayuntamiento, dando al euskara un tratamiento preferencial por la situación sociolingüística desigual en la que se encuentra.

TITULO V – Procedimiento de concesión de licencias

Artículo 14.-

Al amparo de lo que establece el artículo 178 de la Ley sobre Régimen del Suelo y Ordenación Urbana, las vallas publicitarias necesitarán, para su instalación la previa licencia municipal.

15. Artikulua.-

Interesdunak emango dio hasiera lizentzia eskuratzeko prozedurari, Udal Administrazitza zuzendutako idazki bidez. Idazki honek Administrazitza Prozedura Legeko 69 artikulua ezartzen dituen betebeharrak jasotzeko behar ditu.

Eskaria beste pertsona baten izenean eta ordezkartzan egiten denean, eskabidean hala adierazi behar da esanbidez.

Espediente batean ezingo dira pilatu kokapen ezberdinei dagozkien lizentzien eskabideak.

16. Artikulua.-

Lizentzia eskaeraren nahitaz ondorengo agiriak erantsi behar dira zaizkio:

- a) Jarriko diren elementuen memoria azaltzailea, ondoren zehaztuz: neurriak, muntaketa sistema, hesia kokatuko den toki zehatza eta egiturak haizearen eragina jasango duenaren frogagiri teknikoa.
- b) Publizitate hesiaren edo elementuaren plano 1/50 eskalan, goitiko aurretiko bistan eta sekzioan, hesiaren lurzoru gaineko eta paramentu bertikalaren gaineko proiektzioa behar bezala adieraziz.
- c) Jartzearen aurrekontua.
- d) Publizitate hesia edo elementua jarri behar den lekuan eta bere inguruaren argazki bat, 18x24 cm.koa.
- e) Publizitate hesia edo elementua jarri nahi den terenoaren edo eraikinaren jabearen baimen idatzia, eta hala badagokio, 7. eta 12. artikuluek aipatzen dituzten baimenak.
- f) Erantzukizun zibileko aseguruaren poliza, hesiak jartzeak hirugarrenei sor dakizkiokeen kalteak estalik.

17. Artikulua.-

Jartzeko lizentziak emateko prozedura Toki Korporazioetako Zerbitzuen Erregelamenduko 9. artikuluan xedatutakoa izango da era orokorrean, 5. zenbakiko lehen zatian aipatzen diren obra eta ihardueren berezitasunez, hau da, hilabeteko epea ezartzen dela lizentziak emateko edo ukatzeko.

VI. TITULUA – Lizentzien balio epea

18. Artikulua.-

Lizentziak, iraungi egingo dira, baliorik gabe geratuz, honako kasu hauetan:

- a) Eskatzaileak utzi egiten duenean, udal Administrazitza zuzendutako idatzki bidez.
- b) Lizentzia emateko beharrezkoak ziren elementuak aldatzen direnean kokapen tokian. Lizentziaren titularrari jakinerazi behar zaio.

Artículo 15.-

El procedimiento para la obtención de la licencia se instará por el interesado, el cual dirigirá escrito a la Administración municipal, en el que se contendrán todos los requisitos que establece el artículo 69 de la Ley de Procedimiento Administrativo.

Cuando la petición se haga en nombre y representación de otra persona o empresa, esta representación deberá hacerse constar expresamente en la solicitud.

No podrán acumularse en un mismo expediente solicitudes de licencias que afecten a emplazamientos distintos.

Artículo 16.-

A la petición de licencia se adjuntarán, necesariamente, los siguientes documentos:

- a) Memoria explicativa del elemento o elementos a instalar, especificando dimensiones, sistema de montaje y lugar exacto donde vaya a ubicarse la valla, con justificación técnica del elemento estructural, requerido a la acción del viento.
- b) Plano a escala 1/50 de la valla o elemento publicitario en planta, alzado y sección, en que se puedan reflejar exactamente sus proyecciones, tanto sobre el suelo como sobre paramentos verticales, de la totalidad de la valla.
- c) Presupuesto de la instalación.
- d) Fotografía de 18x24 cm. del punto donde se pretende instalar la valla o elemento publicitario y su entorno.
- e) Autorización por escrito del propietario del terreno o edificio sobre el que se pretende instalar la valla o elemento publicitario, así como en su caso las autorizaciones a que se refieran los artículos 7 y 12.
- f) Póliza de seguro de responsabilidad civil que cubra los posibles daños a terceros que puedan producir como consecuencia de la instalación de la valla.

Artículo 17.-

El procedimiento que se seguirá para la concesión de las licencias de instalación será el previsto en el artículo 9 del Reglamento de Servicios de las Corporaciones Locales, con carácter general, y con la especialidad para las obras y actividades señaladas en la primera parte de su ordinal 5º que establece el plazo de un mes para la concesión o denegación de las licencias.

TITULO VI- Plazo de validez de las licencias

Artículo 18.-

Las licencias caducarán, quedando sin efecto, en los siguientes supuestos:

- a) Por desistimiento del solicitante, expresado por escrito dirigido a la Administración municipal.
- b) Por modificación de las circunstancias fácticas de los lugares de ubicación que determinaron la concesión de la licencia, comunicándose al titular de la misma esta circunstancia.

- c) Lizentziaren baldintzak ez betetzeagatik. Lizentziaren titularrari jakinerazi behar zaio.
- d) Lizentzia eman zen datatik urtebete igarotakoan.
- e) Obren hesietan ipintzen direnean, eraikuntzan baimendutako obrak bukatzen direnean, eta edonola ere, hauentzat emandako lizentzia iraungita deklaritzen denean.
- f) Orubearen higijene-baldintzak edo babes nahiz itxitura egokiak abandonu-egoeran daudenean.

Dena den, lizentziak beste urtebetez luzatu ahal izango dira, titularrak esanbidez horrela eskatuz gero.

19. Artikulua.-

Ordenantza honetako 5. Art.aren babesean izaera publikoko erakundetarra duten entitateei emandako baimenen balio-epea hilabetekoa izango da, baimen-emate akordioa jakinarazten den datatik hasita, hamabost egunez luzatu ahal izango da emakida-hartzailearen eskariz. Emakida, epe horiek igarotakoan berez iraungitzen da.

20. Artikulua.-

18 eta 19 artikuluetan araututako kasuen balioepea amaiturik, titularrak, bost eguneko epean instalazioa desegin beharko dute.

Hamabost eguneko epean burutzen ez bada, subsidiarioki egizintuko da, behartuaren kargura.

21. Artikulua.-

Lizentziaren iraungipena berez gertatuko da, nahiz eta, udala ezinbidezko ekintzaz horrela deklaratu ahal izan, instalazioa ez denean erabat burutzen hiru hilabeteko epealdian, lizentzia jakinarazten den egunetik kontatuta.

XEDAPEN IRAGANKORRAK

Lehena.

Ordenantza hau indarrean sartzten denean udal lizentzia badaukaten publizitate-hesien instalazioek iraun ahal izango dute, eman zitzaizkien lizentziaren epealdiaren barruan badaude. Epealdi hori ezingo da hiru hilabetez aurrera luzatu, Ordenantza hau sartzten den egunetik hasita.

Bigarrena.

Ordenantza hau indarrean sartzten denean udal lizentzia badaukaten eta bertan xedatzen diren baldintzak betetzen dituzte publizitate-hesien instalazioek. Lehen Xedapen Iragankorrean adierazten den epea amaitutakoan instalaturik irauteko lizentzia berria lortu beharko dute.

- c) Por haberse infringido las condiciones de la licencia, comunicándose al titular de la misma esta circunstancia.
- d) Por el transcurso del plazo de un año a partir de la fecha de otorgamiento.
- e) En los casos de instalación en vallas de obras, con la terminación de las obras autorizadas en la edificación y, en cualquier caso, con la declaración de caducidad de la licencia concedida para estas últimas.
- f) En caso de estado de abandono de las condiciones de higiene y protección o cierre adecuados del solar.

No obstante lo anterior, las licencias podrán ser prorrogadas por un año más, previa petición expresa en ese sentido de su titular.

Artículo 19.-

El plazo de la validez de las autorizaciones concedidas al amparo del artículo 5º de esta Ordenanza a las entidades de carácter público no institucional, será de un mes, contado a partir de la fecha de comunicación del acuerdo de concesión, prorrogable por espacio de 15 días, a petición del concesionario, extinguiéndose automáticamente la concesión al transcurrir estos plazos.

Artículo 20.-

Finalizado el plazo de validez en los supuestos contemplados en los artículos 18 y 19, los titulares, en el plazo de 5 días deberán proceder al desmantelamiento de la instalación.

Si ésta no se lleva a cabo en el plazo de 15 días, se ejecutará subsidiariamente con cargo al obligado.

Artículo 21.-

La caducidad de la licencia se producirá automáticamente y sin perjuicio de su reconocimiento, por acto expreso municipal, en el supuesto de que la instalación se lleve a efecto totalmente en el plazo de tres meses, computado desde la fecha de notificación de la licencia.

DISPOSICIONES TRANSITORIAS

Primera.

Las instalaciones de vallas publicitarias que disfruten de licencia municipal a la entrada en vigor de la presente Ordenanza podrán mantenerse si se encuentran durante el período de vigencia que les fue concedido, que no podrá ser superior al de tres meses, computado desde la fecha de entrada en vigor de esta Ordenanza.

Segunda.

Las instalaciones de vallas publicitarias que disfruten de licencia municipal a la entrada en vigor de la presente Ordenanza y cumplan las condiciones que en esta se determinan, deberán obtener nueva licencia para continuar instaladas, pasado el plazo previsto en la Disposición Transitoria Primera.

Hirugarrena.

Udal lizentziarik egindako publizitate-hesien instalazioek hilabeteko epean araupetu beharko dute beren egoera; bestela, 20 artikuluan xedatutako egikiarritza subsidiarioa ezarriko zaie.

AZKEN XEDAPENAK

Lehena.

Derogaturik geratzen dira Ordenantza honi aurka egiten diotena, edo beroni kontrajartzen zaizkion udal xedapen guztiak.

Bigarrena.

Ordenantza hau indarrean sartuko da bere behinbetiko onespena dagokio edo dagozkion Aldizkari Ofizialetan argitaratzen den egunean.

Donostia, 1990eko martxoak 26.-Hirigintzako Zuzendaria.

ERANSKINA

- Ordenantza honetan xedauttakoari begira, Hiri-barrutiko eta udalerraren gainerako Lurren mugak erakusten dituen Planoa.

Tercera.

Las instalaciones de vallas publicitarias realizadas sin licencia municipal deberán regularizar su situación en el plazo de un mes, aplicándose en caso contrario el procedimiento de ejecución subsidiaria determinado en el artículo 20.

DISPOSICIONES FINALES

Primera.

Quedan derogadas todas las disposiciones municipales que se opongan a esta Ordenanza o estén en contradicción con la misma.


Segunda.

La presente Ordenanza entrará en vigor el día en que tenga lugar la publicación de su aprobación definitiva en el Boletín o Boletines oficiales correspondientes.

Donostia-San Sebastián, a 26 de marzo de 1990.-El Director de Urbanismo.

ANEXO

- Plano de delimitación de Area Urbana y resto del término municipal a efectos de lo dispuesto en la presente Ordenanza.

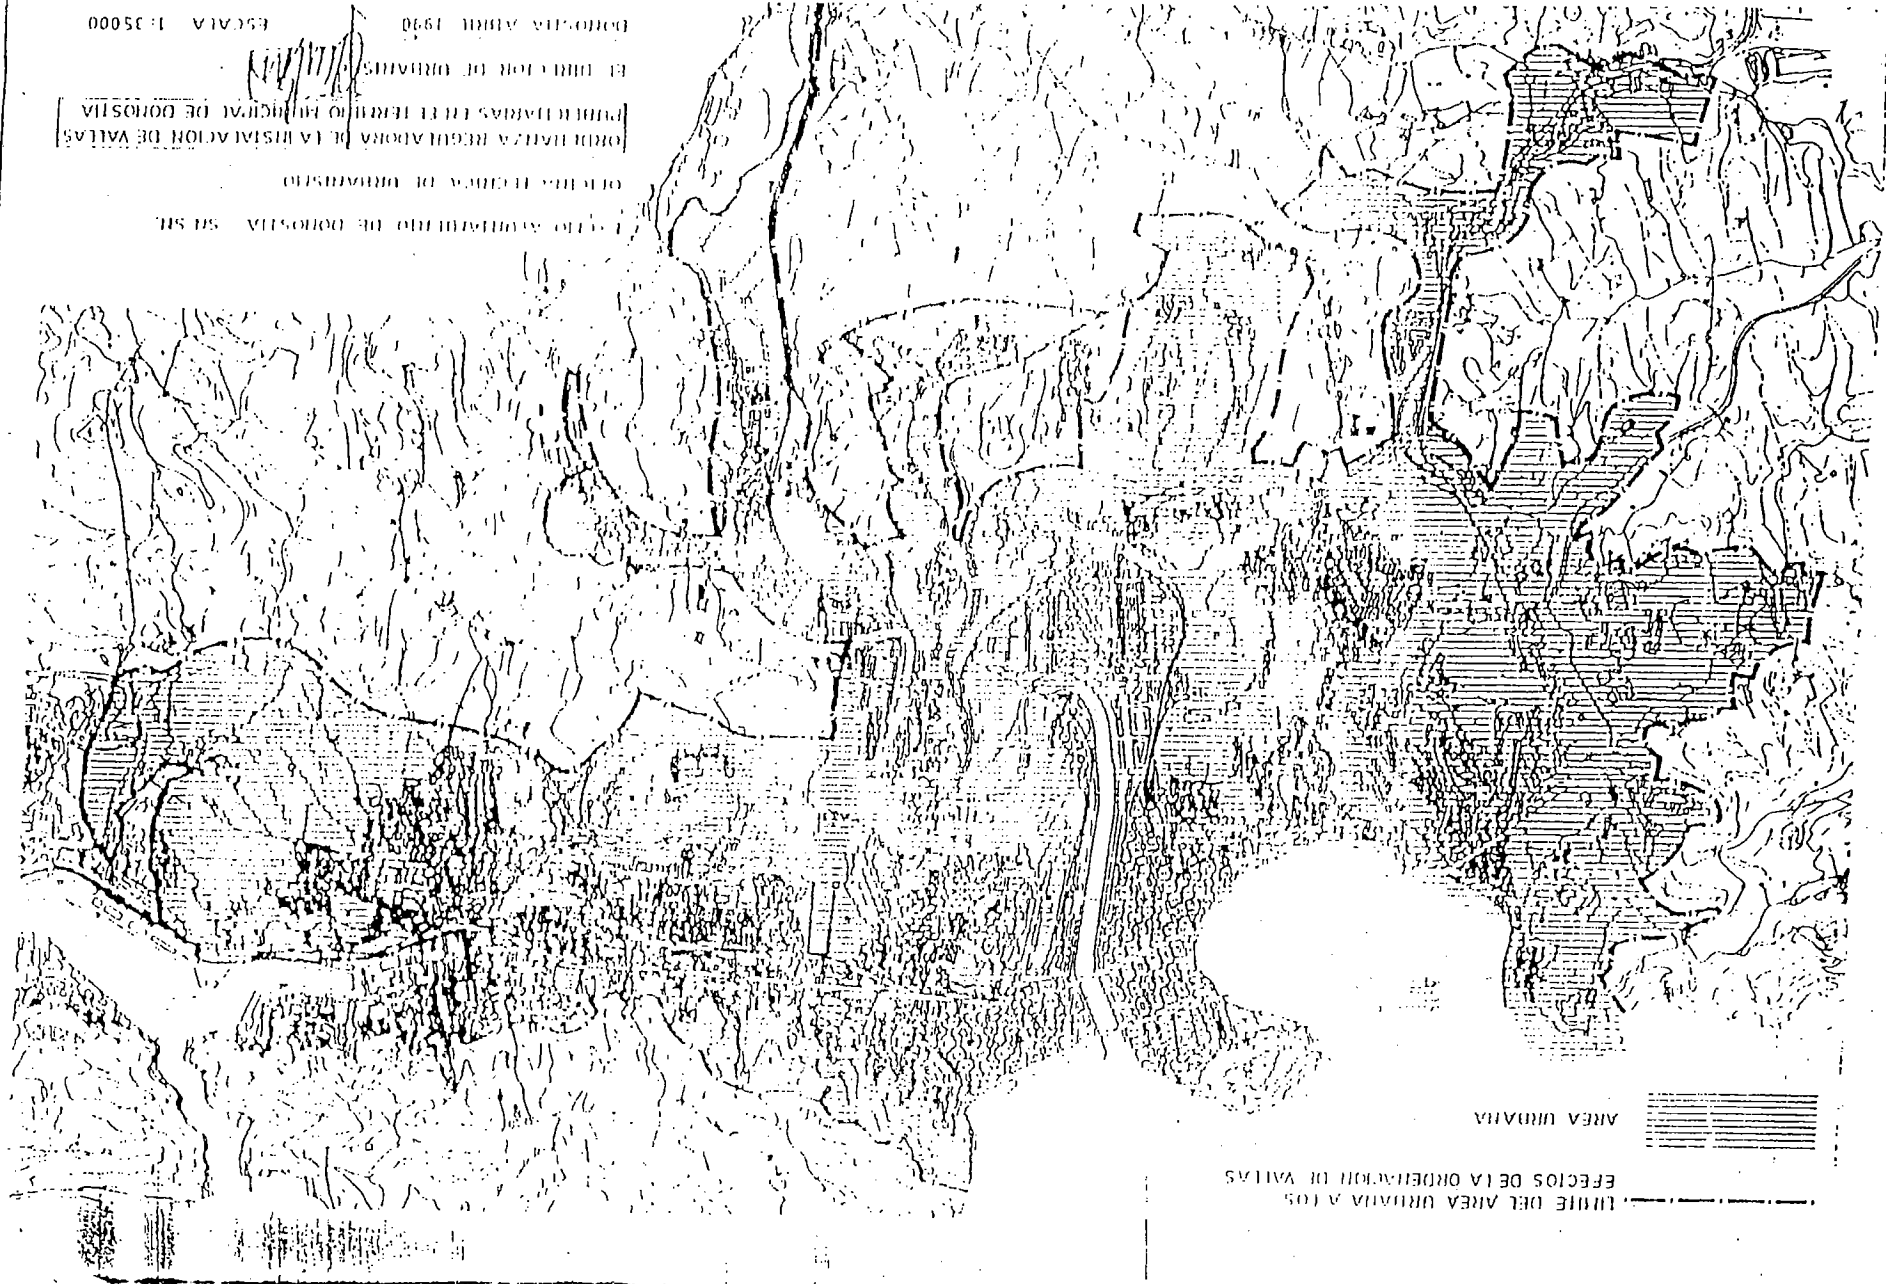

ORDENAZION REGULADORA DE LA INSTALACION DE VALLAS
PUBLICITARIAS EN EL TERRITORIO MUNICIPAL DE DOROSTIA

OPORTUNAS TÉCNICAS DE DISEÑO
EL AYUNTAMIENTO DE DOROSTIA S.A. S.R.L.

DOROSTIA ABRIL 1990 ESCALA 1:35000

EFECTOS DE LA ORDENACION DE VALLAS
AREA URDAXA

