




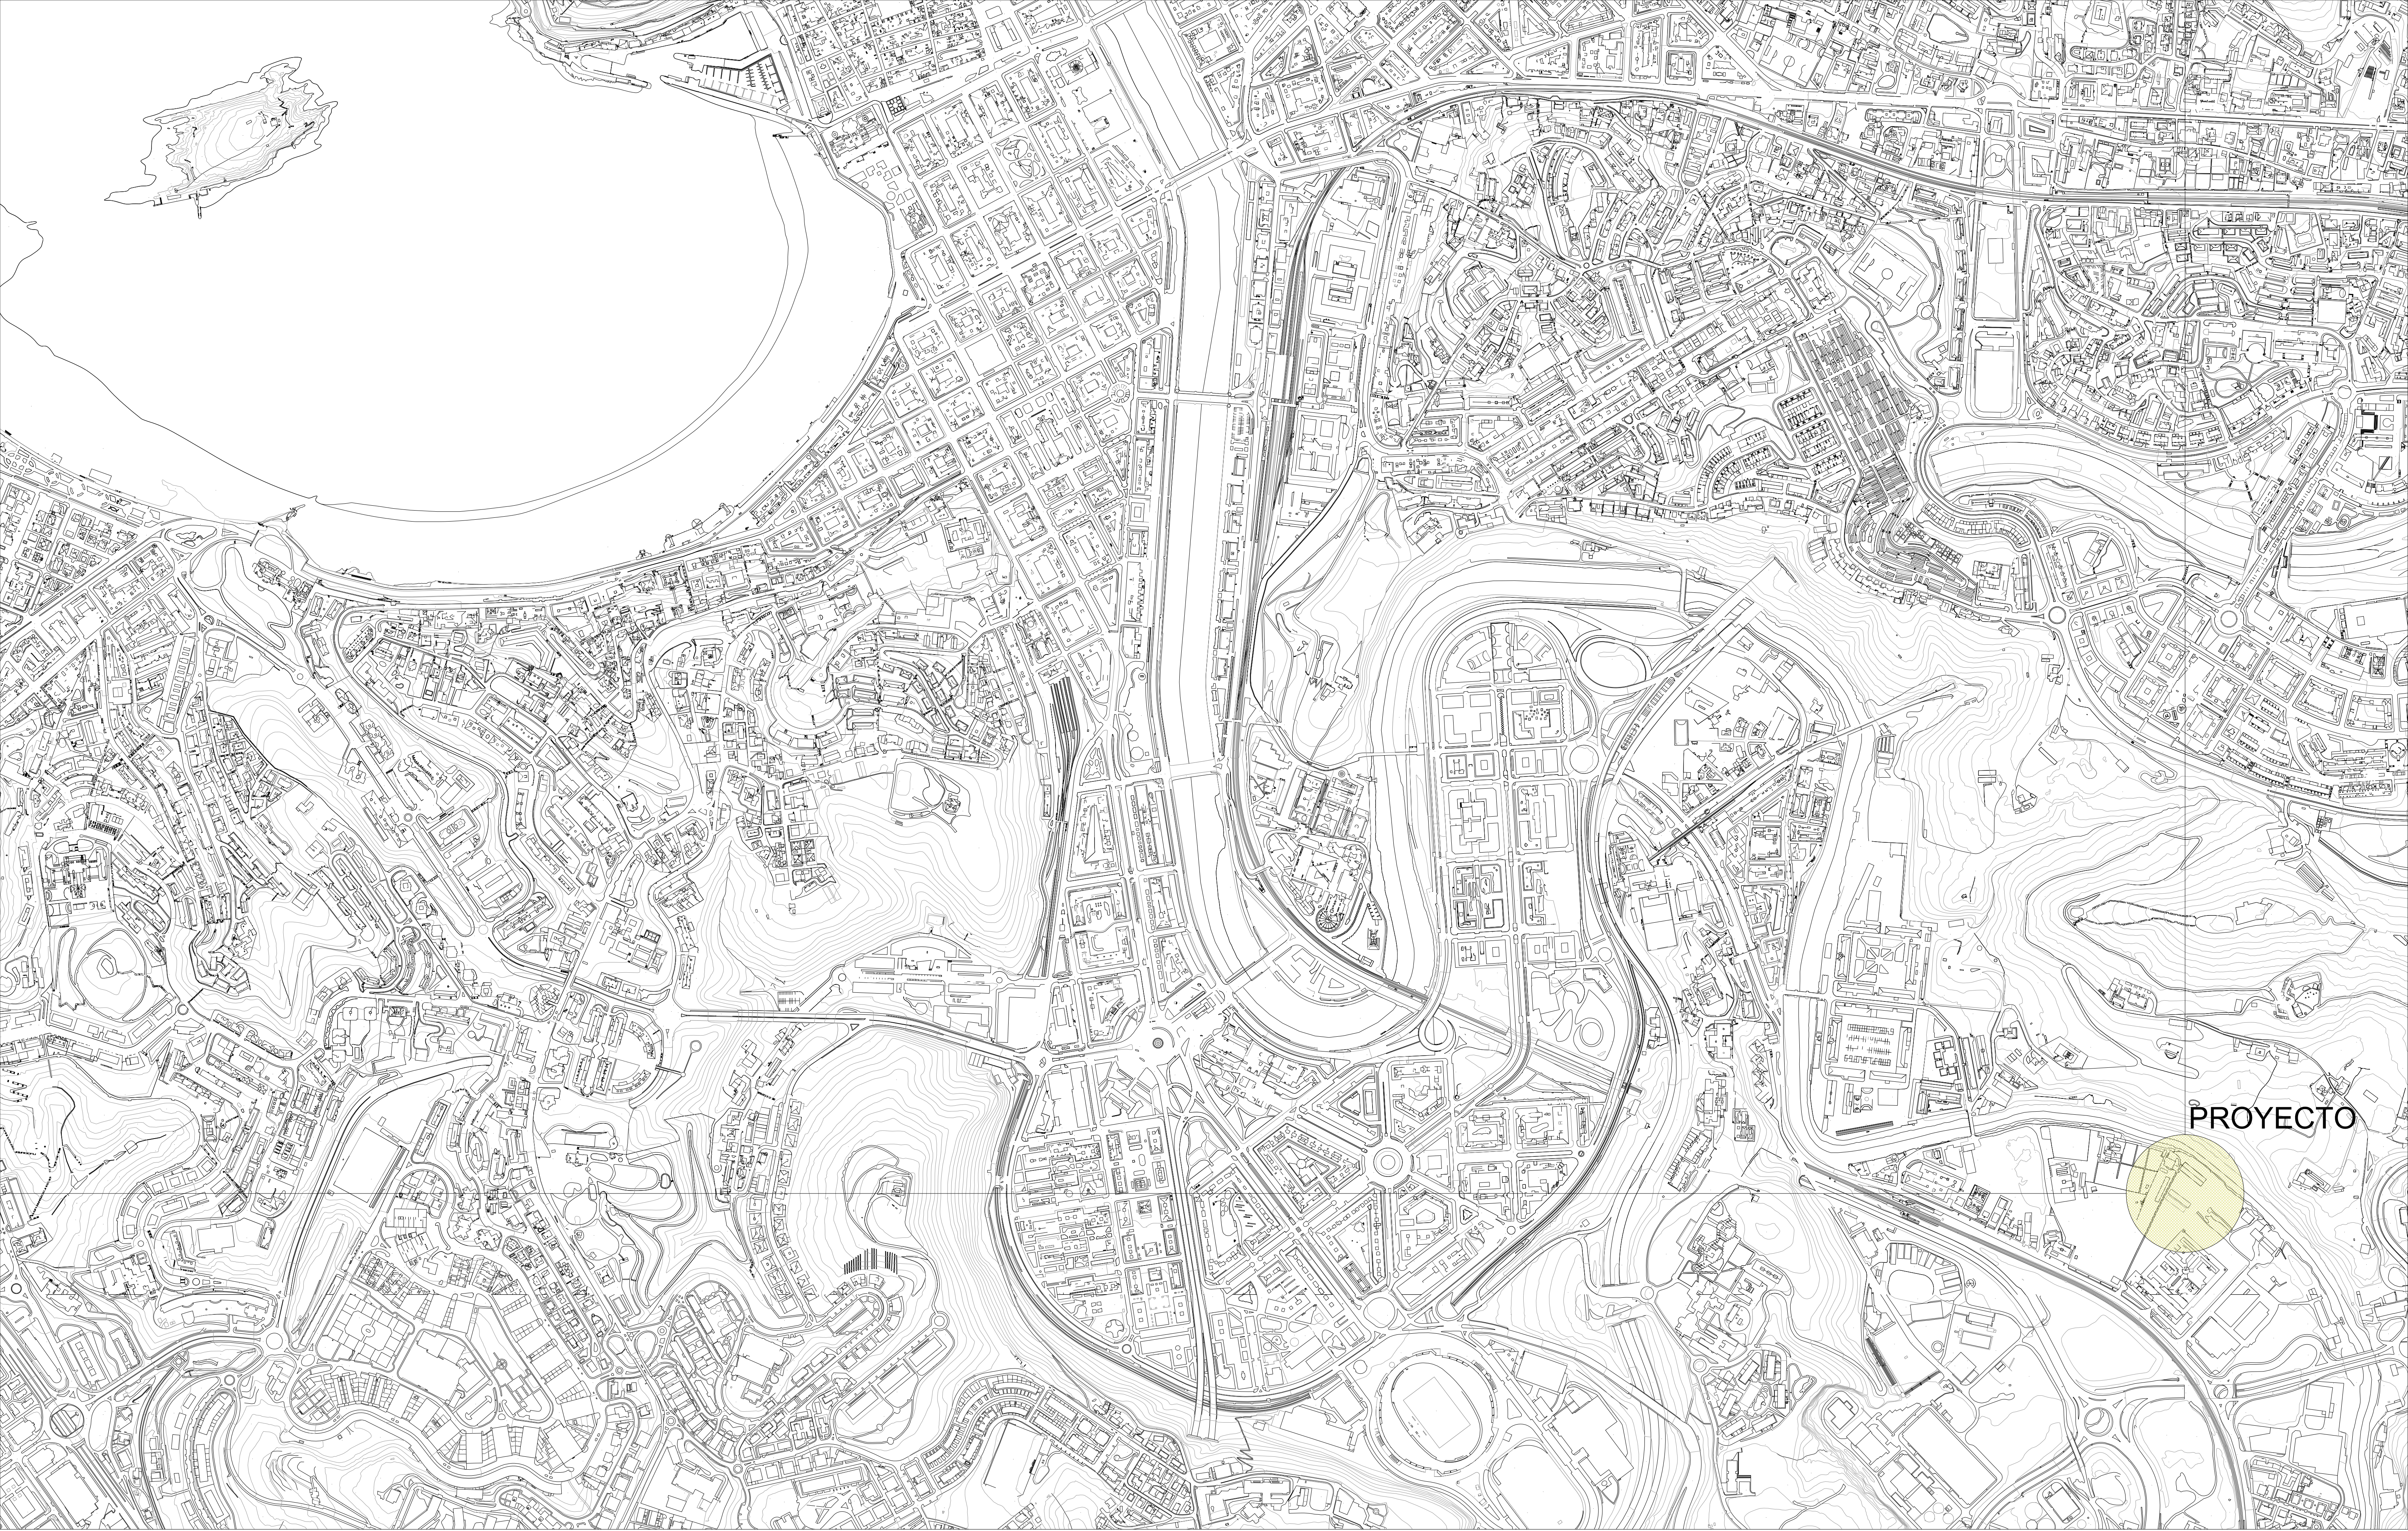

PROYECTO

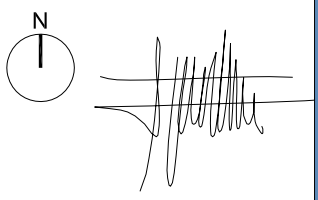

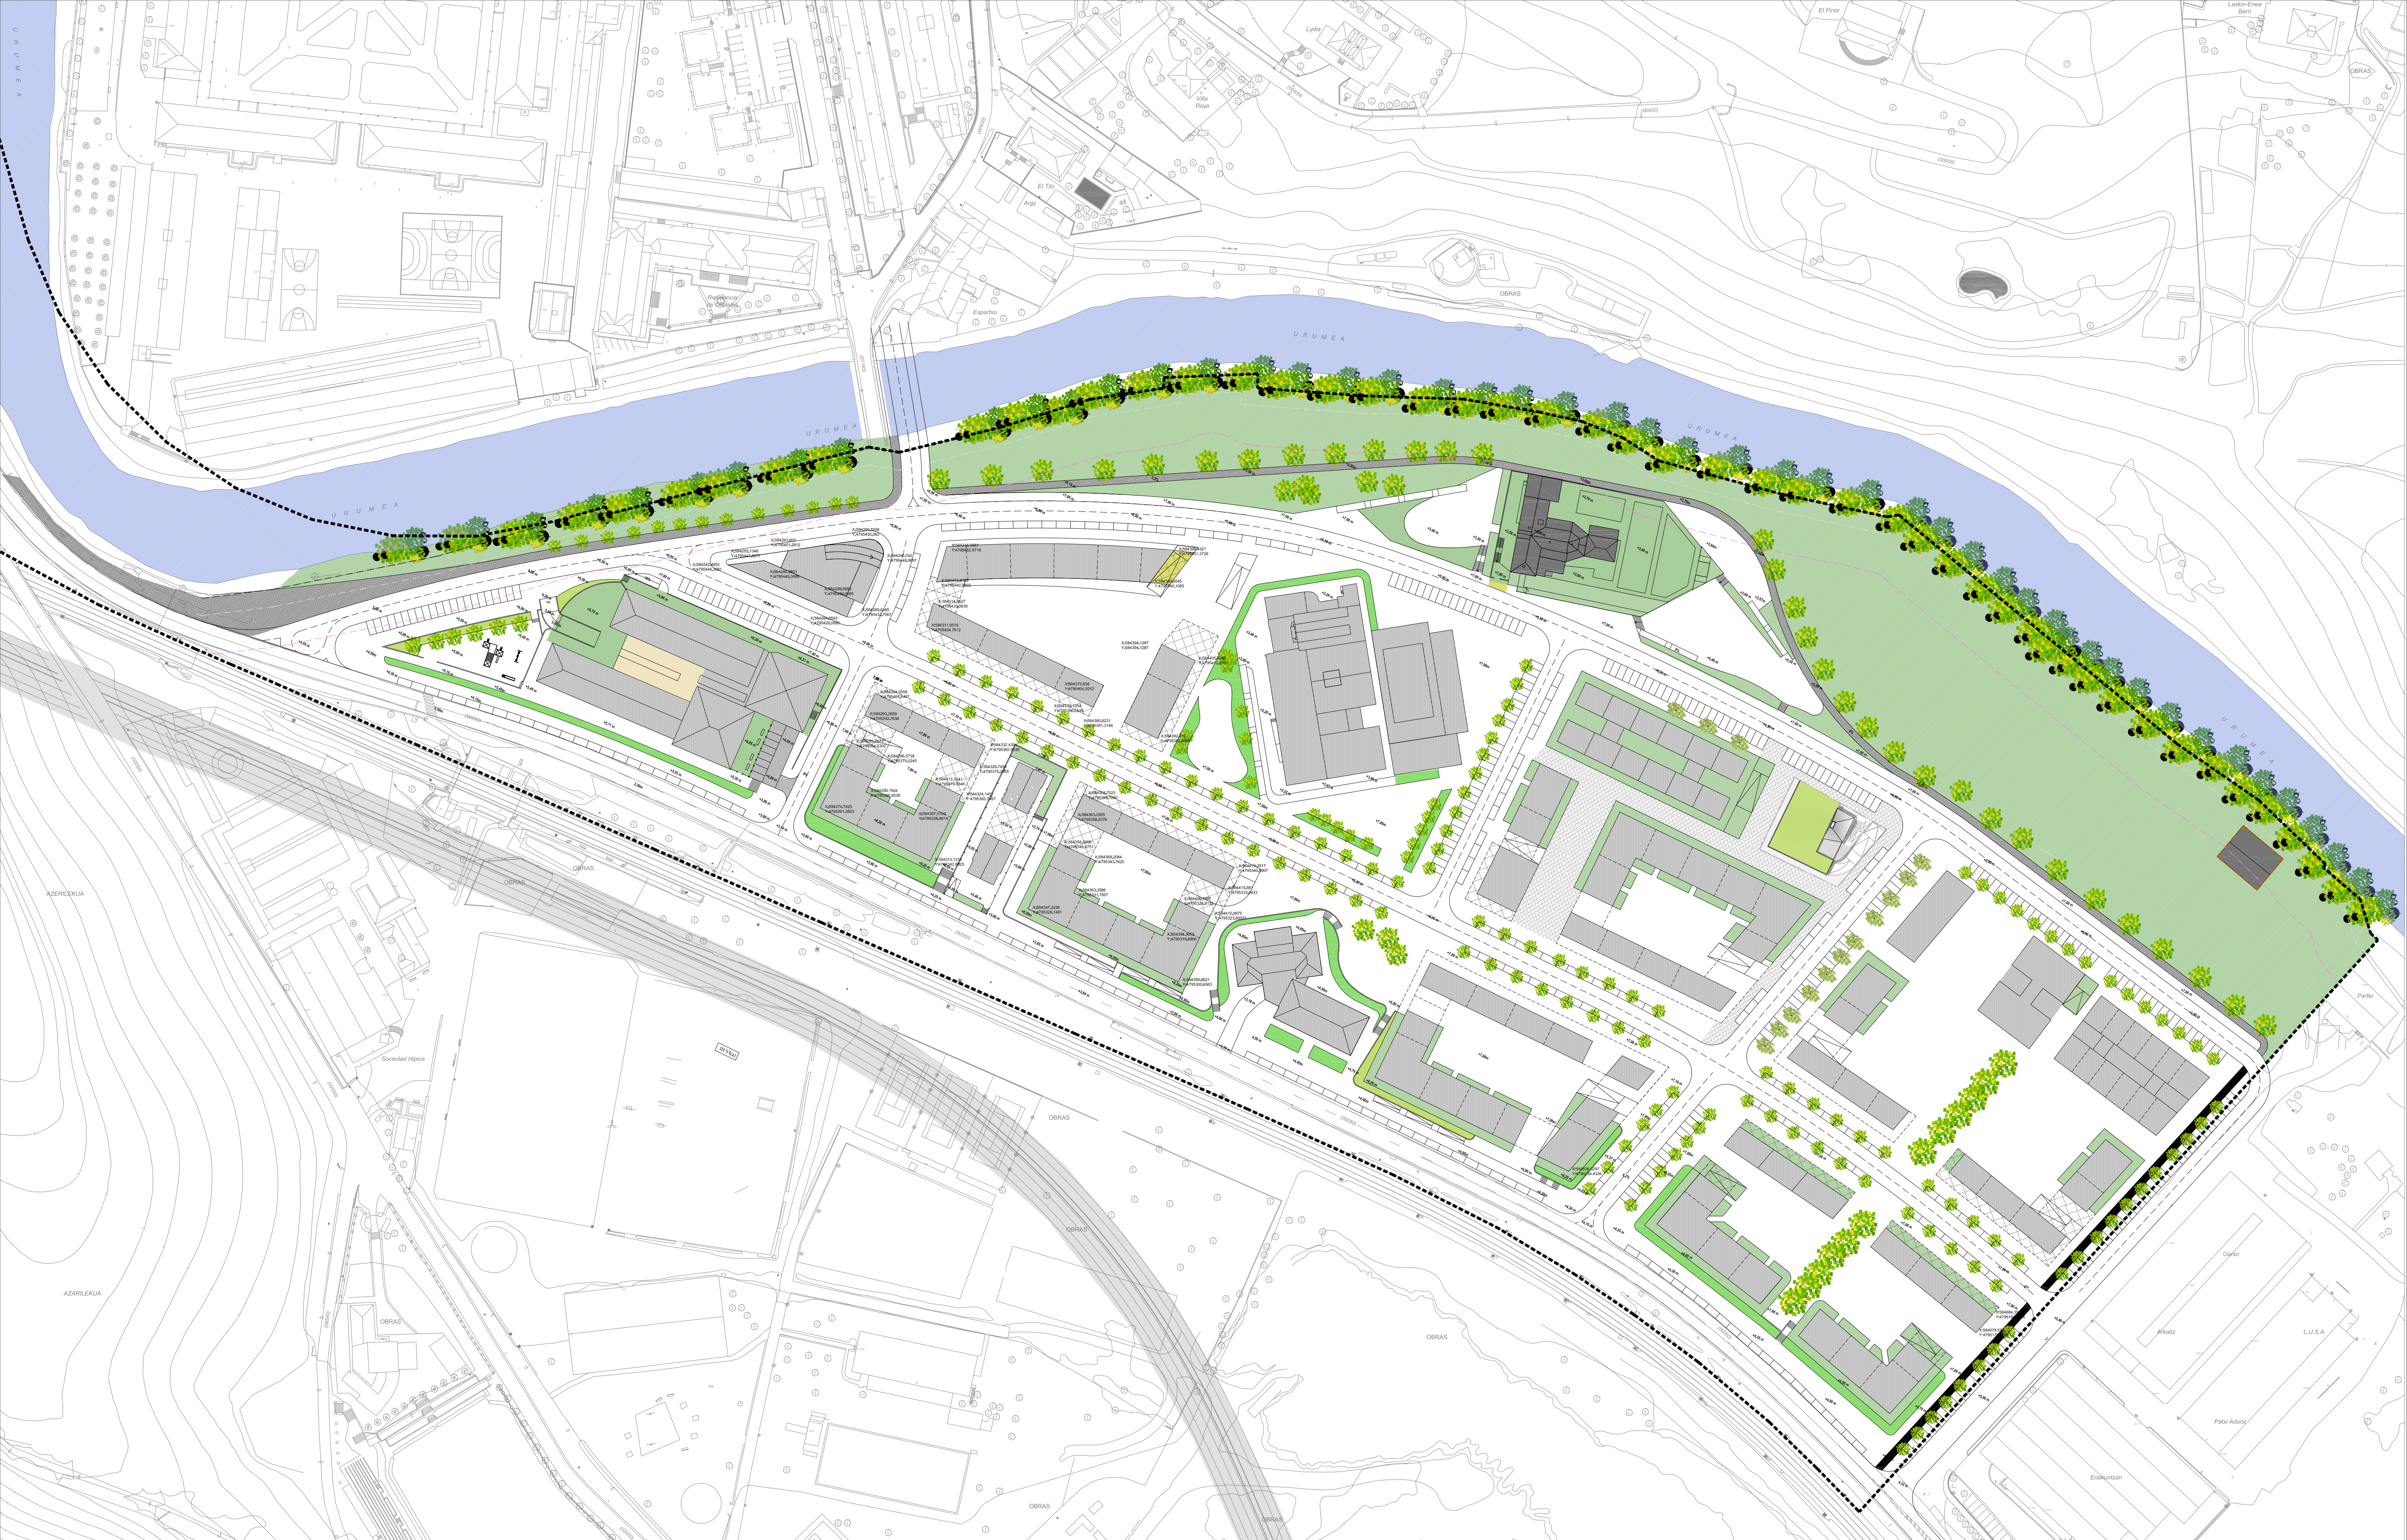


ANTEPROYECTO
DISTRICT HEATING EN TXOMIN ENEA

ESKALA escala/ A1: 1:50 A3: 1:100
SUSTATZAILEA promotor/ FOMENTO SAN SEBASTIAN
2016 EKAINA junio 2016/ DONOSTIA san sebastián

IZASKUN LARZABAL_ARQUITECTURA/URBANISMO

S02

ORDENACIÓN

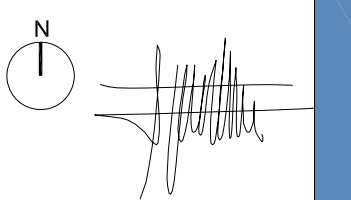




ANTEPROYECTO
DISTRICT HEATING EN TXOMIN ENEA


ESKALA escala/ A1: 1:250 A3: 1:500
SUSTATZAILEA promotor/ FOMENTO SAN SEBASTIAN
2016 EKAINA junio 2016/ DONOSTIA san sebastián

IZASKUN LARZABAL_ARQUITECTURA/URBANISMO

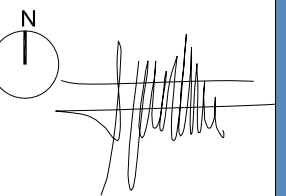

S03 EMPLAZAMIENTO



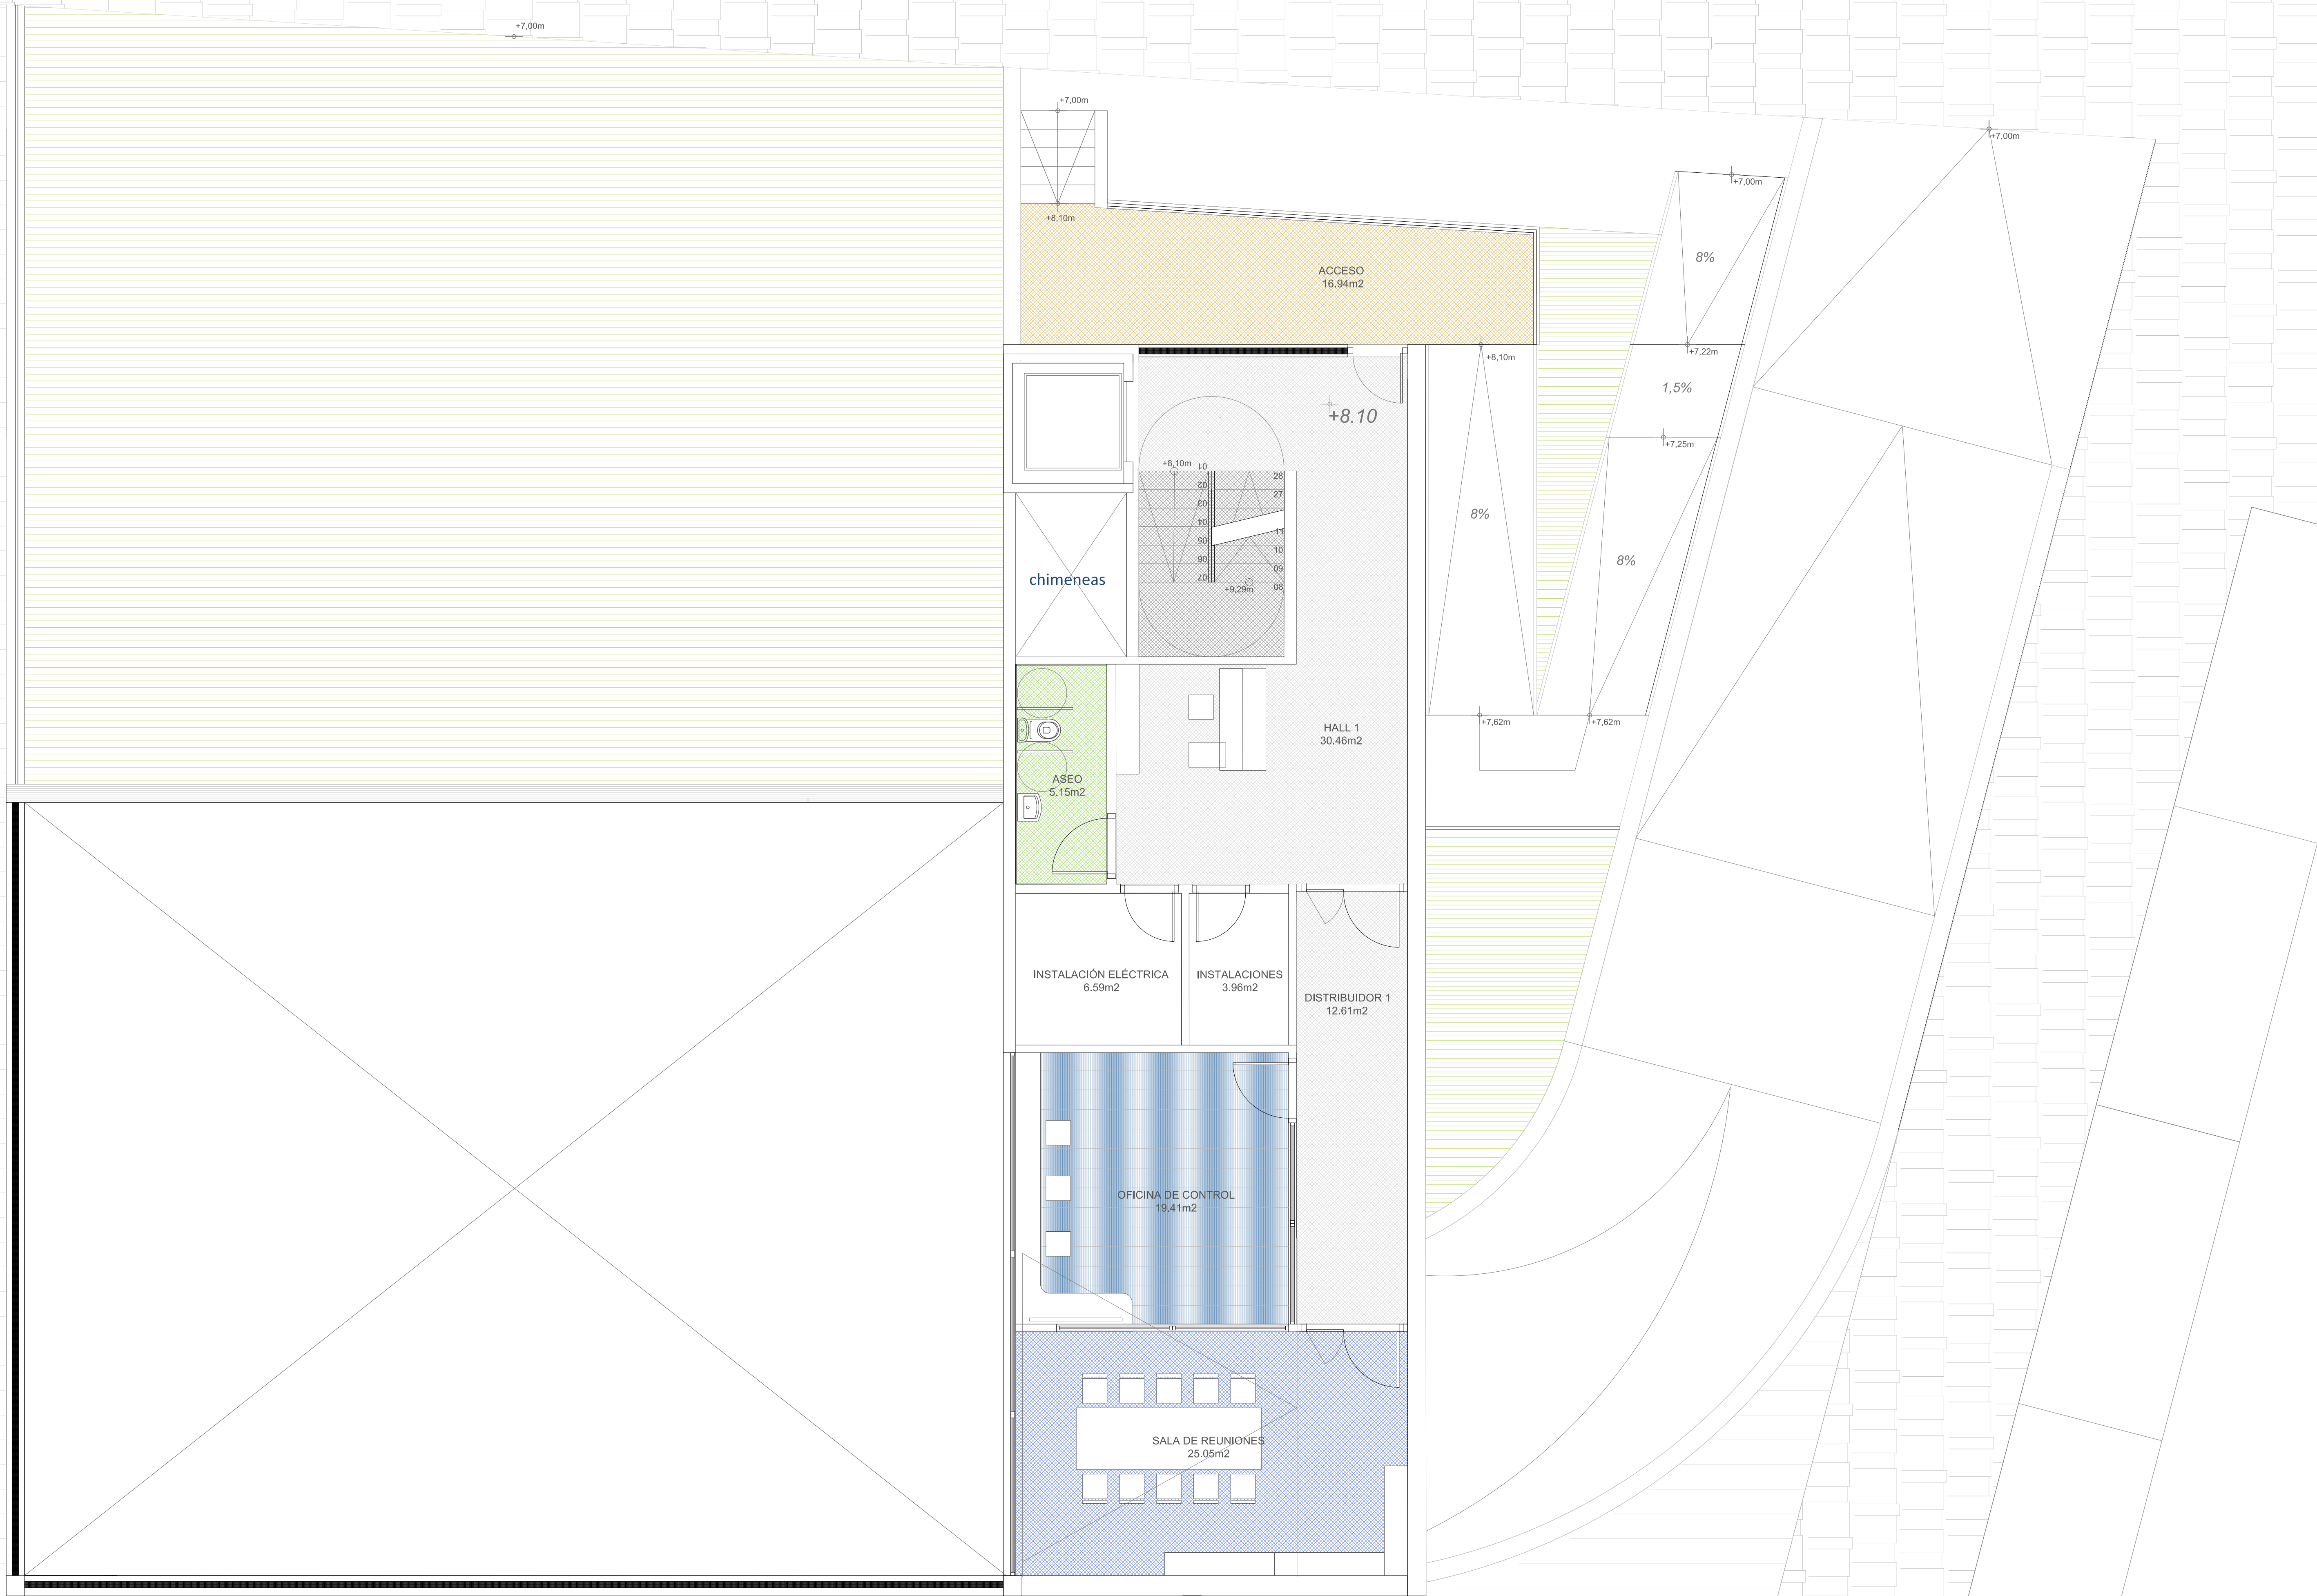


ANTEPROYECTO
DISTRICT HEATING EN TXOMIN ENEA

ESKALA escala/ A1: 1:50 A3: 1:100
SUSTATZAILEA promotor/ FOMENTO SAN SEBASTIÁN
2016 EKAINA junio 2016/ DONOSTIA san Sebastián

IZASKUN LARZABAL_ARQUITECTURA/URBANISMO

P02 PLANTA BAJA / CONTROL DH

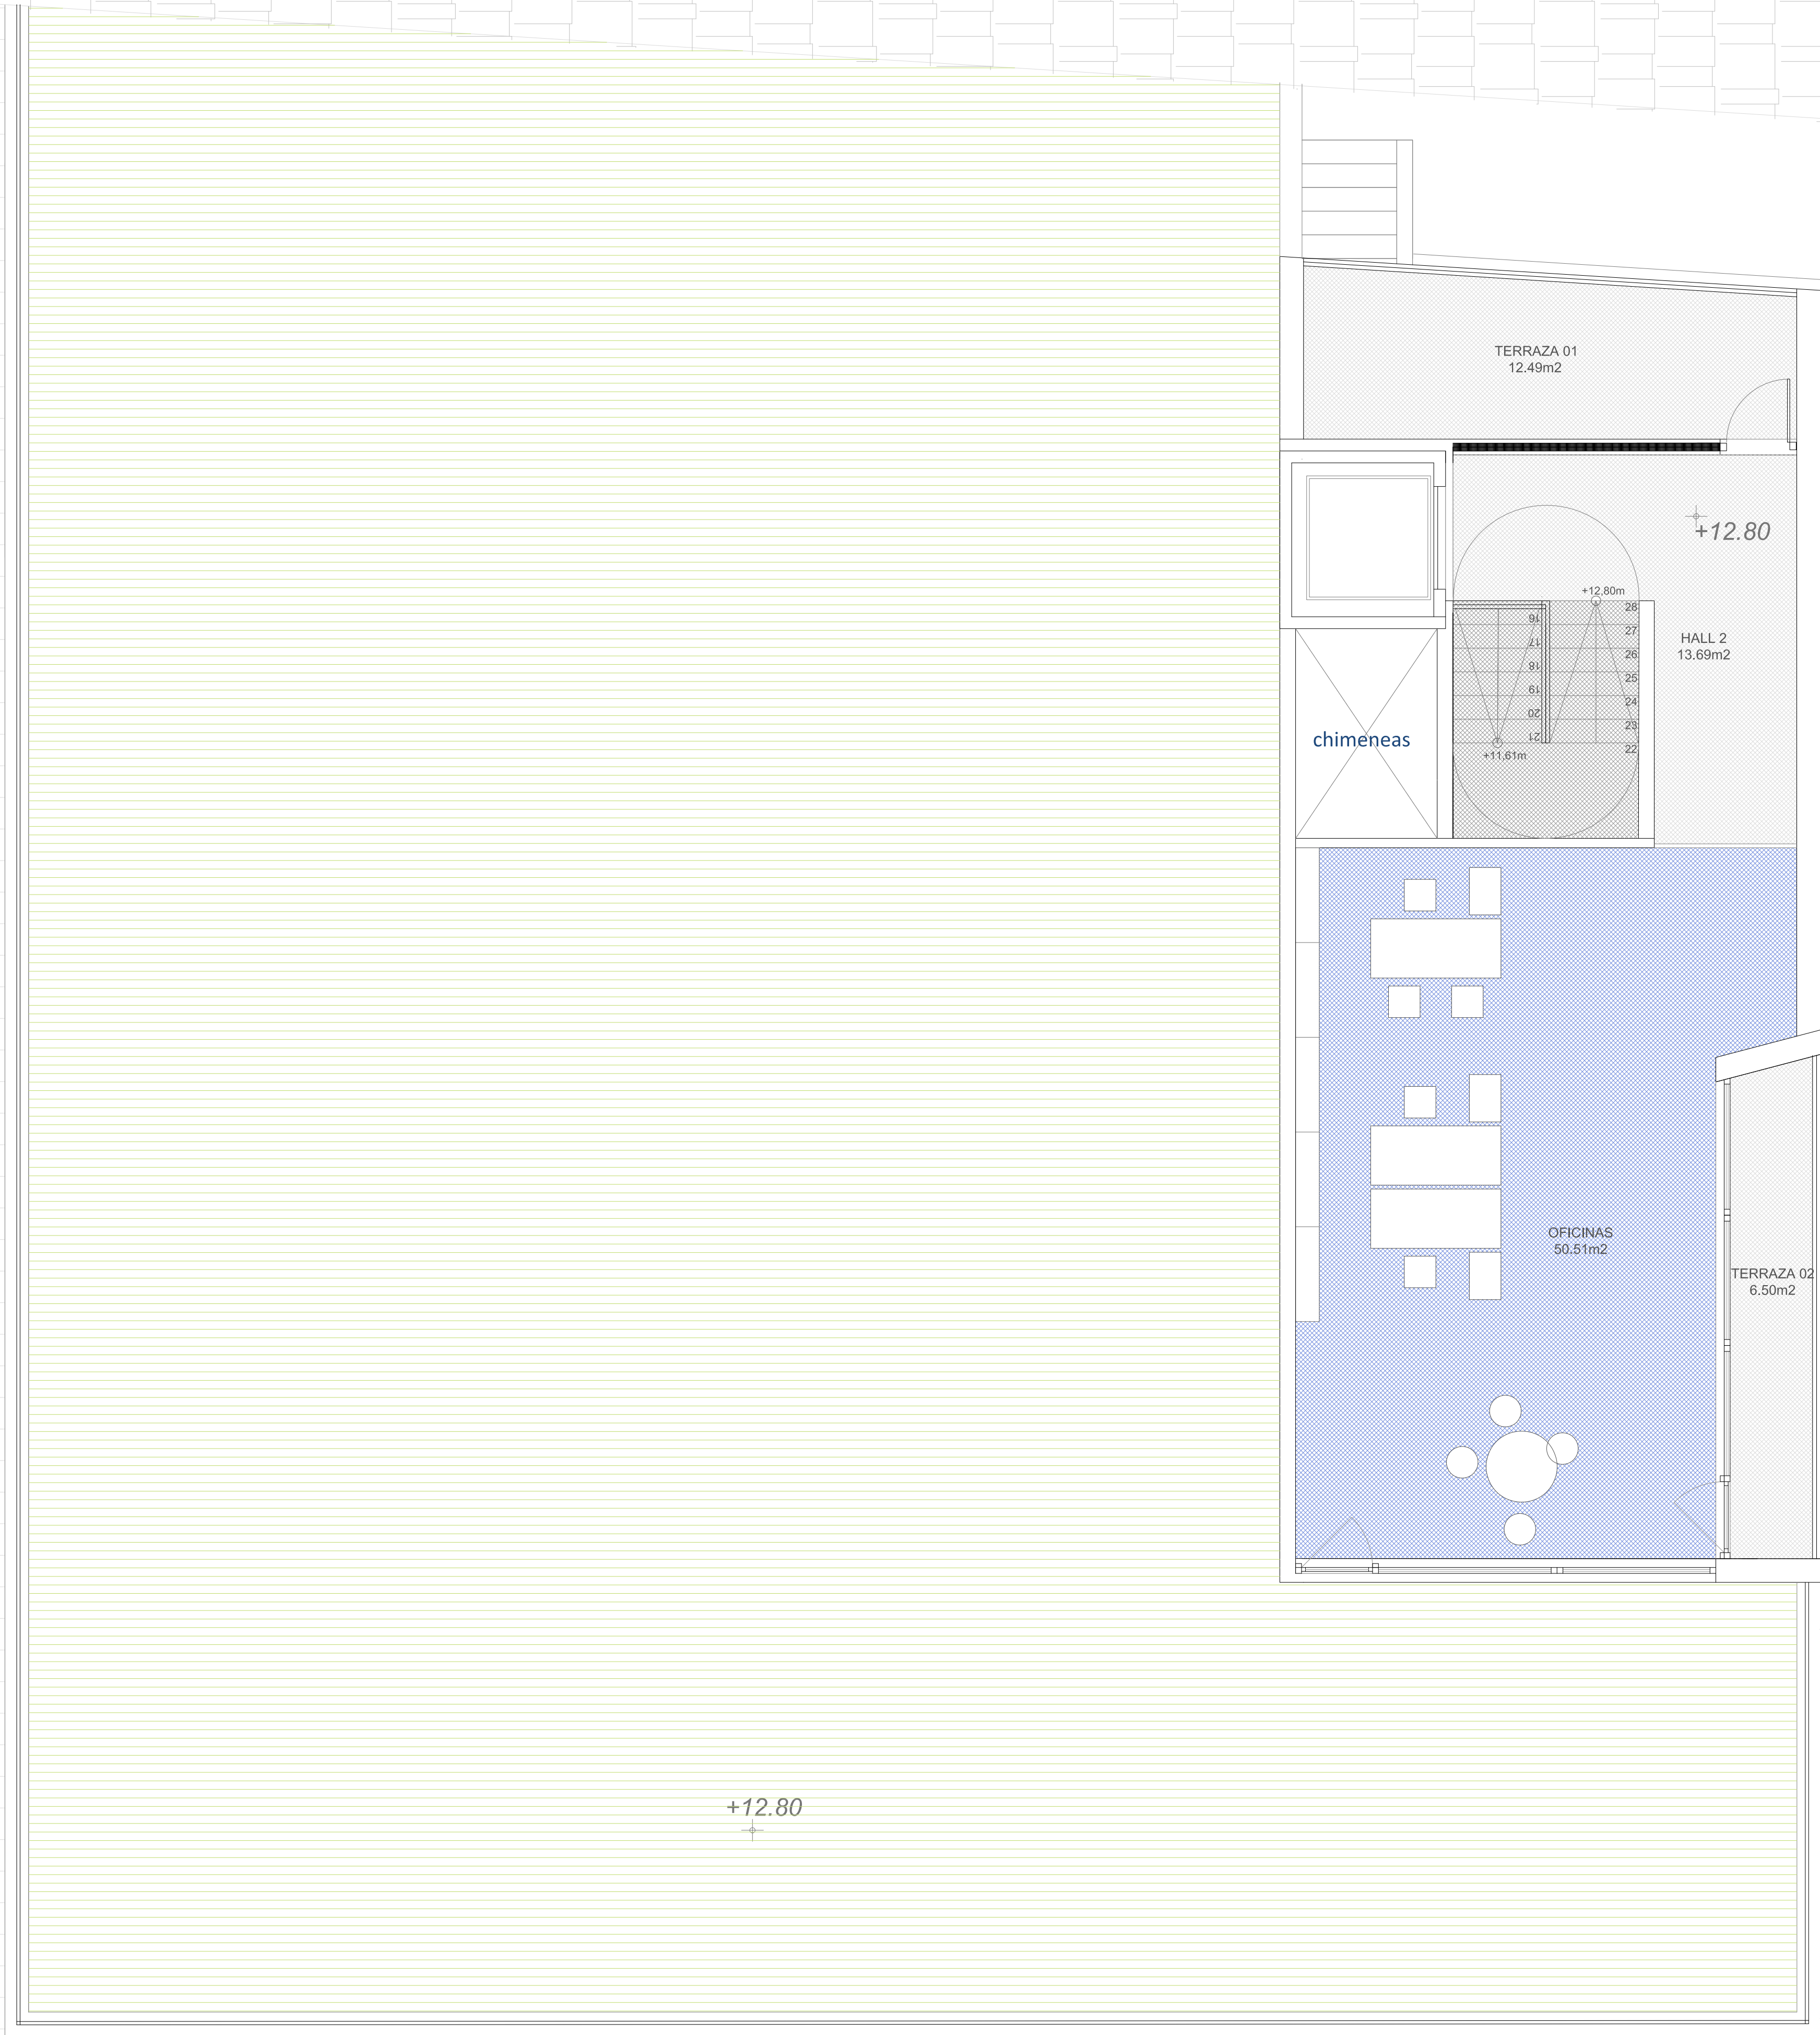


ANTEPROYECTO
DISTRICT HEATING EN TXOMIN ENEA


ESKALA escala/ A1: 1:50 A3: 1:100
SUSTATZAILEA promotor/ FOMENTO SAN SEBASTIÁN
2016 EKAINA junio 2016/ DONOSTIA san sebastián

IZASKUN LARZABAL_ARQUITECTURA/URBANISMO

N

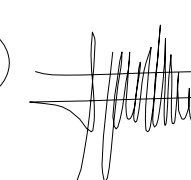

P03 PLANTA PRIMERA / OFICINAS

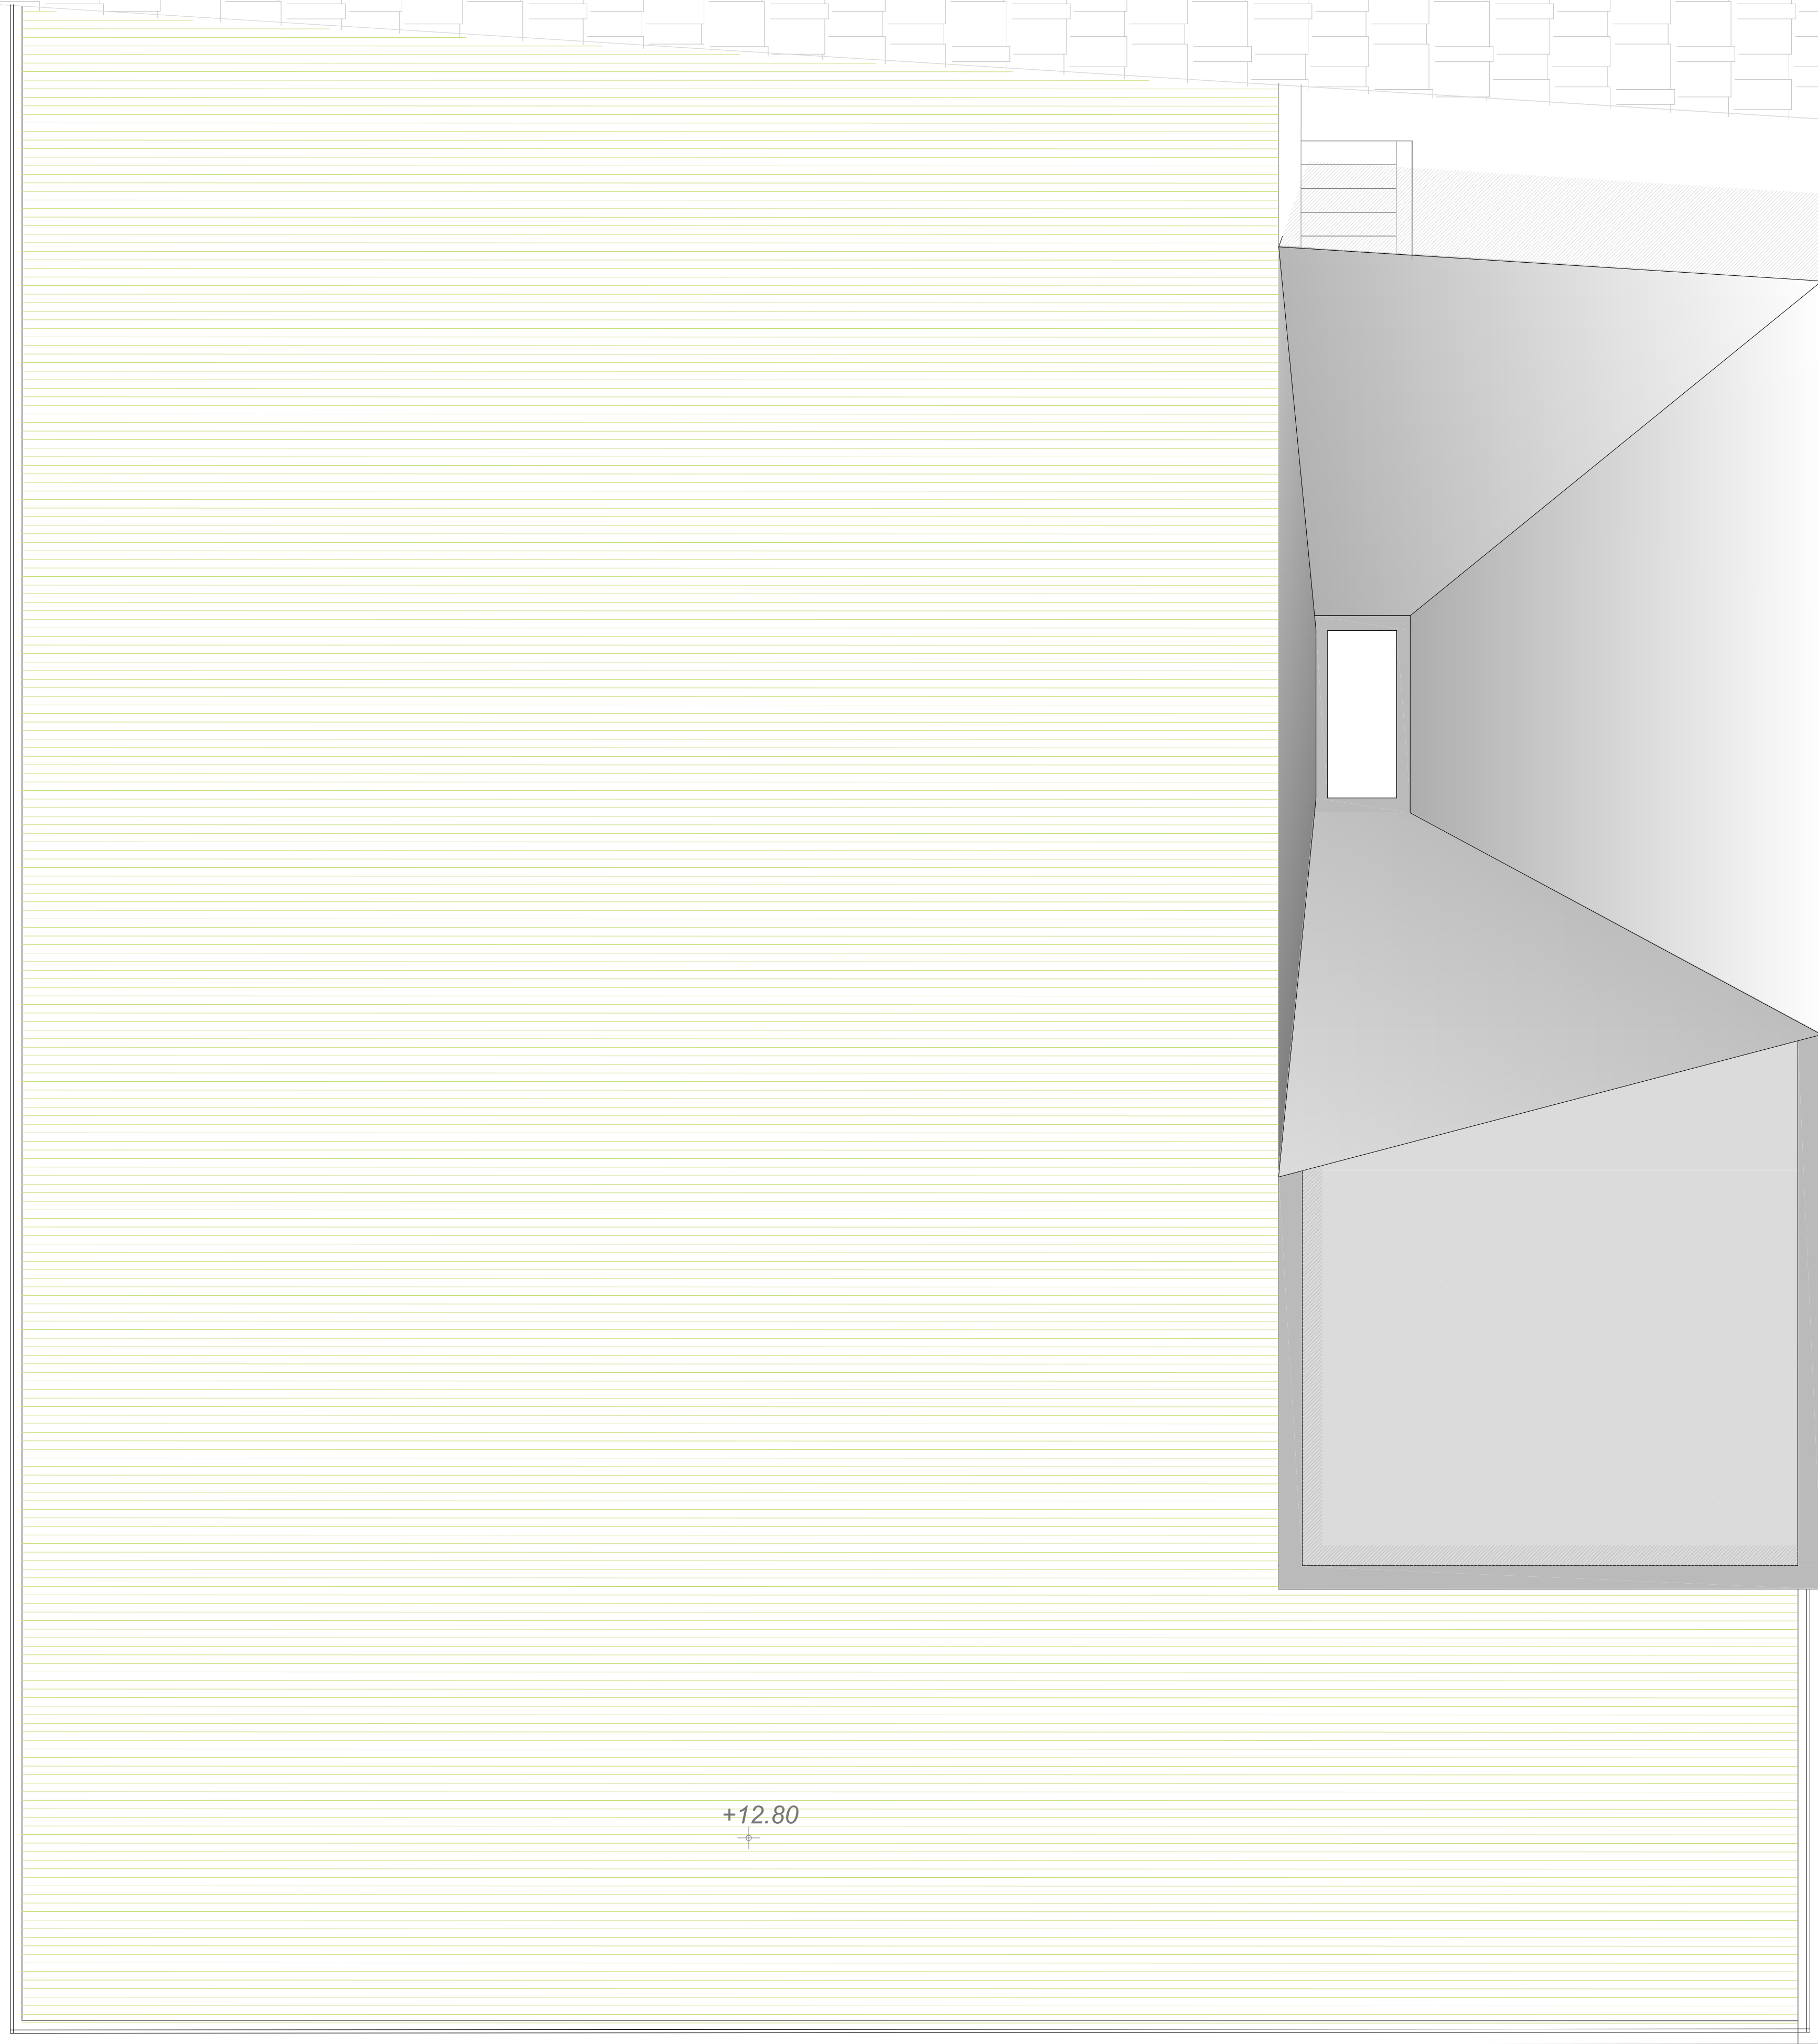

+12.80
+

ANTEPROYECTO
DISTRICT HEATING EN TXOMIN ENEA

ESKALA escala/ A1: 1:50 A3: 1:100



2016 EKAINA junio 2016/ DONOSTIA san Sebastián

IZASKUN LARZABAL_ARQUITECTURA/URBANISMO

N



P04 PLANTA CUBIERTA

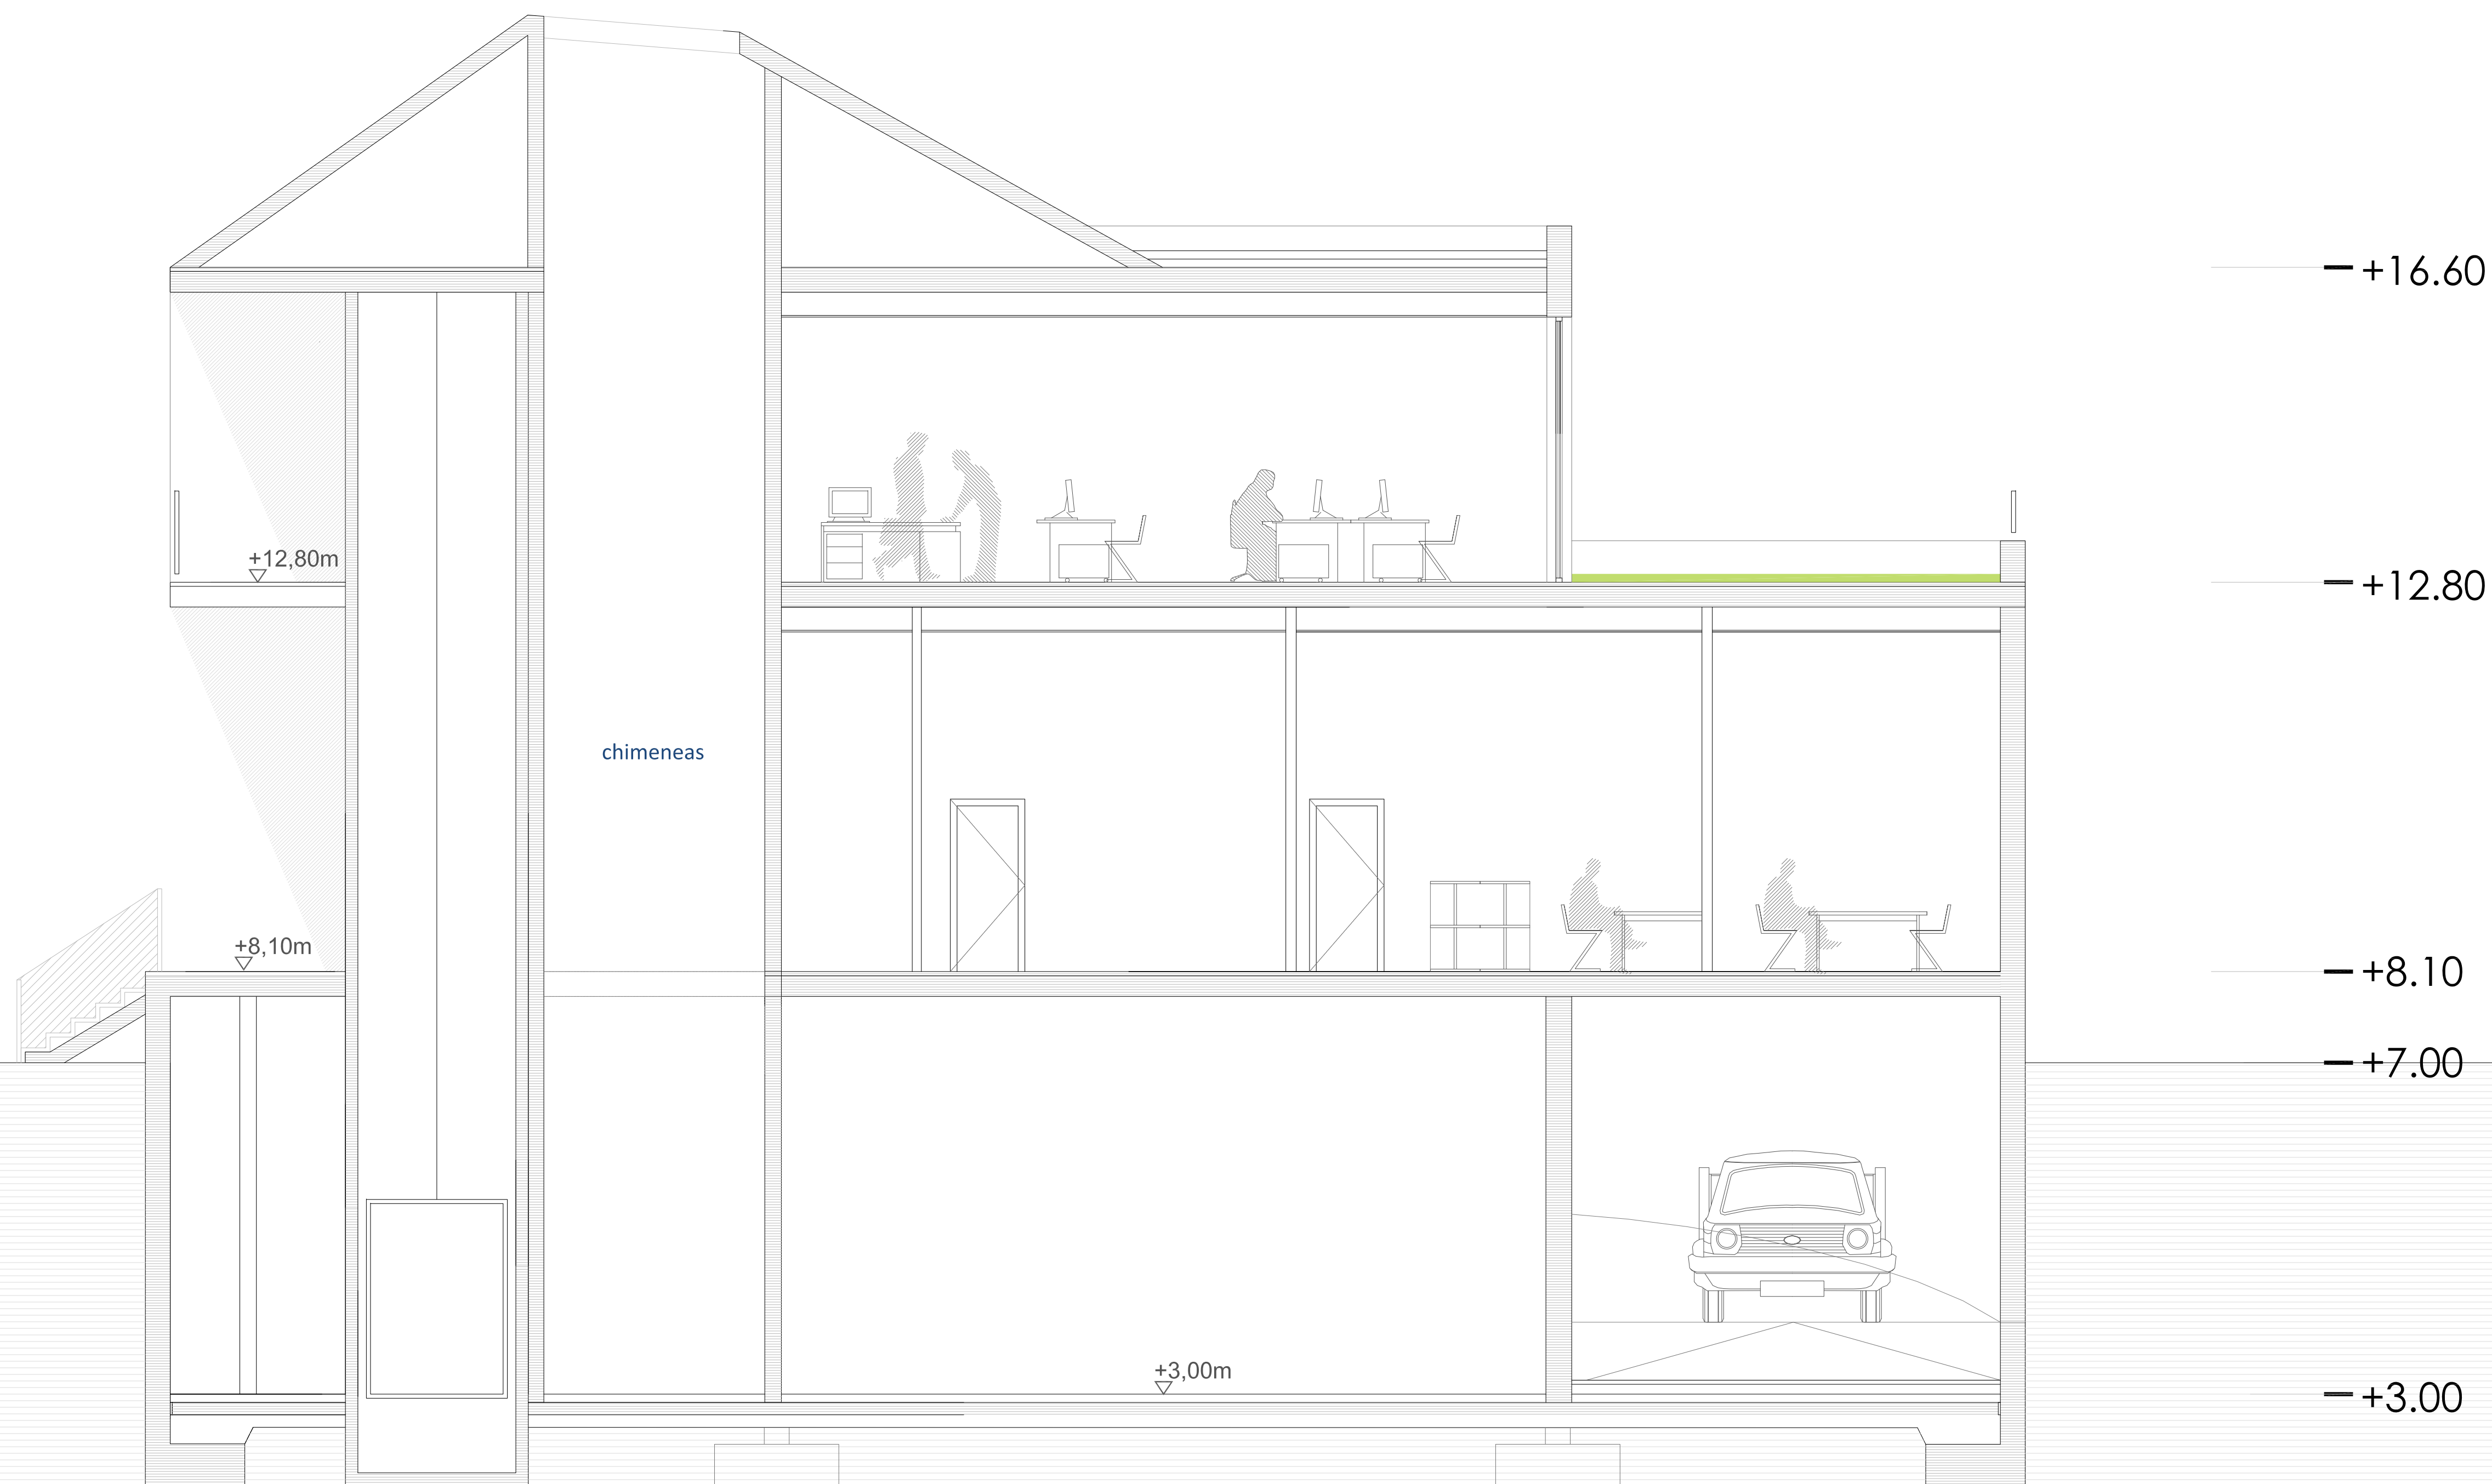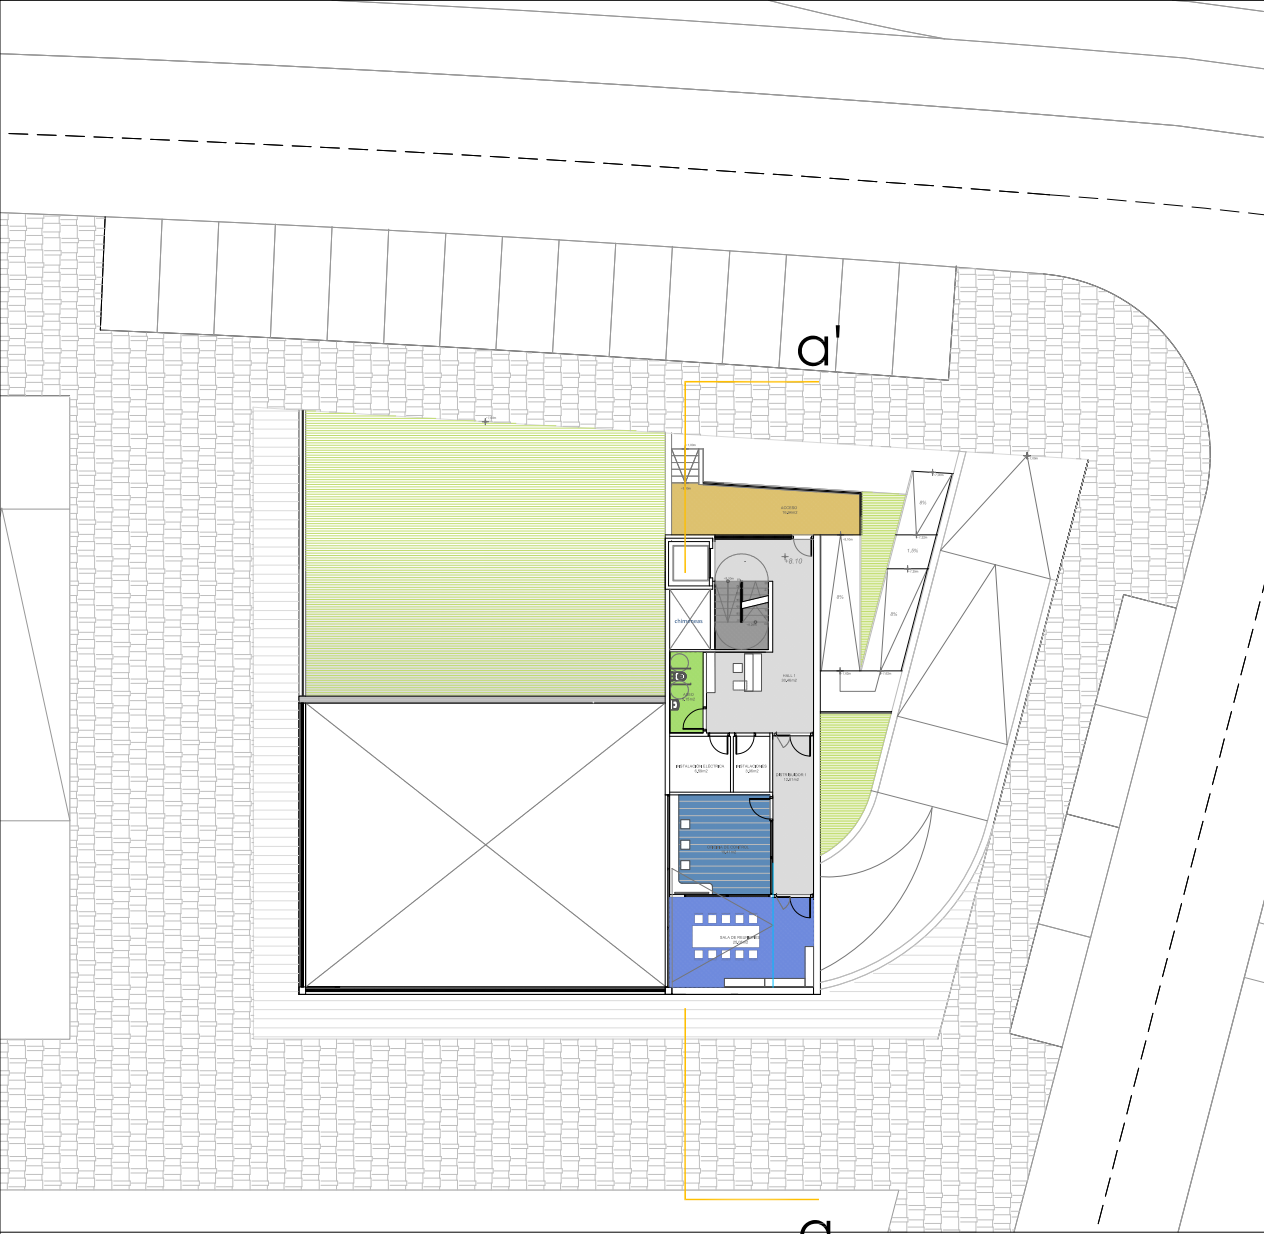

ANTEPROYECTO
DISTRICT HEATING EN TXOMIN ENEA

ESKALA escala/ A1: 1:50 A3: 1:100
SUSTATZAILEA promotor/ FOMENTO SAN SEBASTIAN
2016 EKAINA junio 2016/ DONOSTIA san sebastián



IZASKUN LARZABAL_ARQUITECTURA/URBANISMO

N

P05

SECCIÓN a-a'



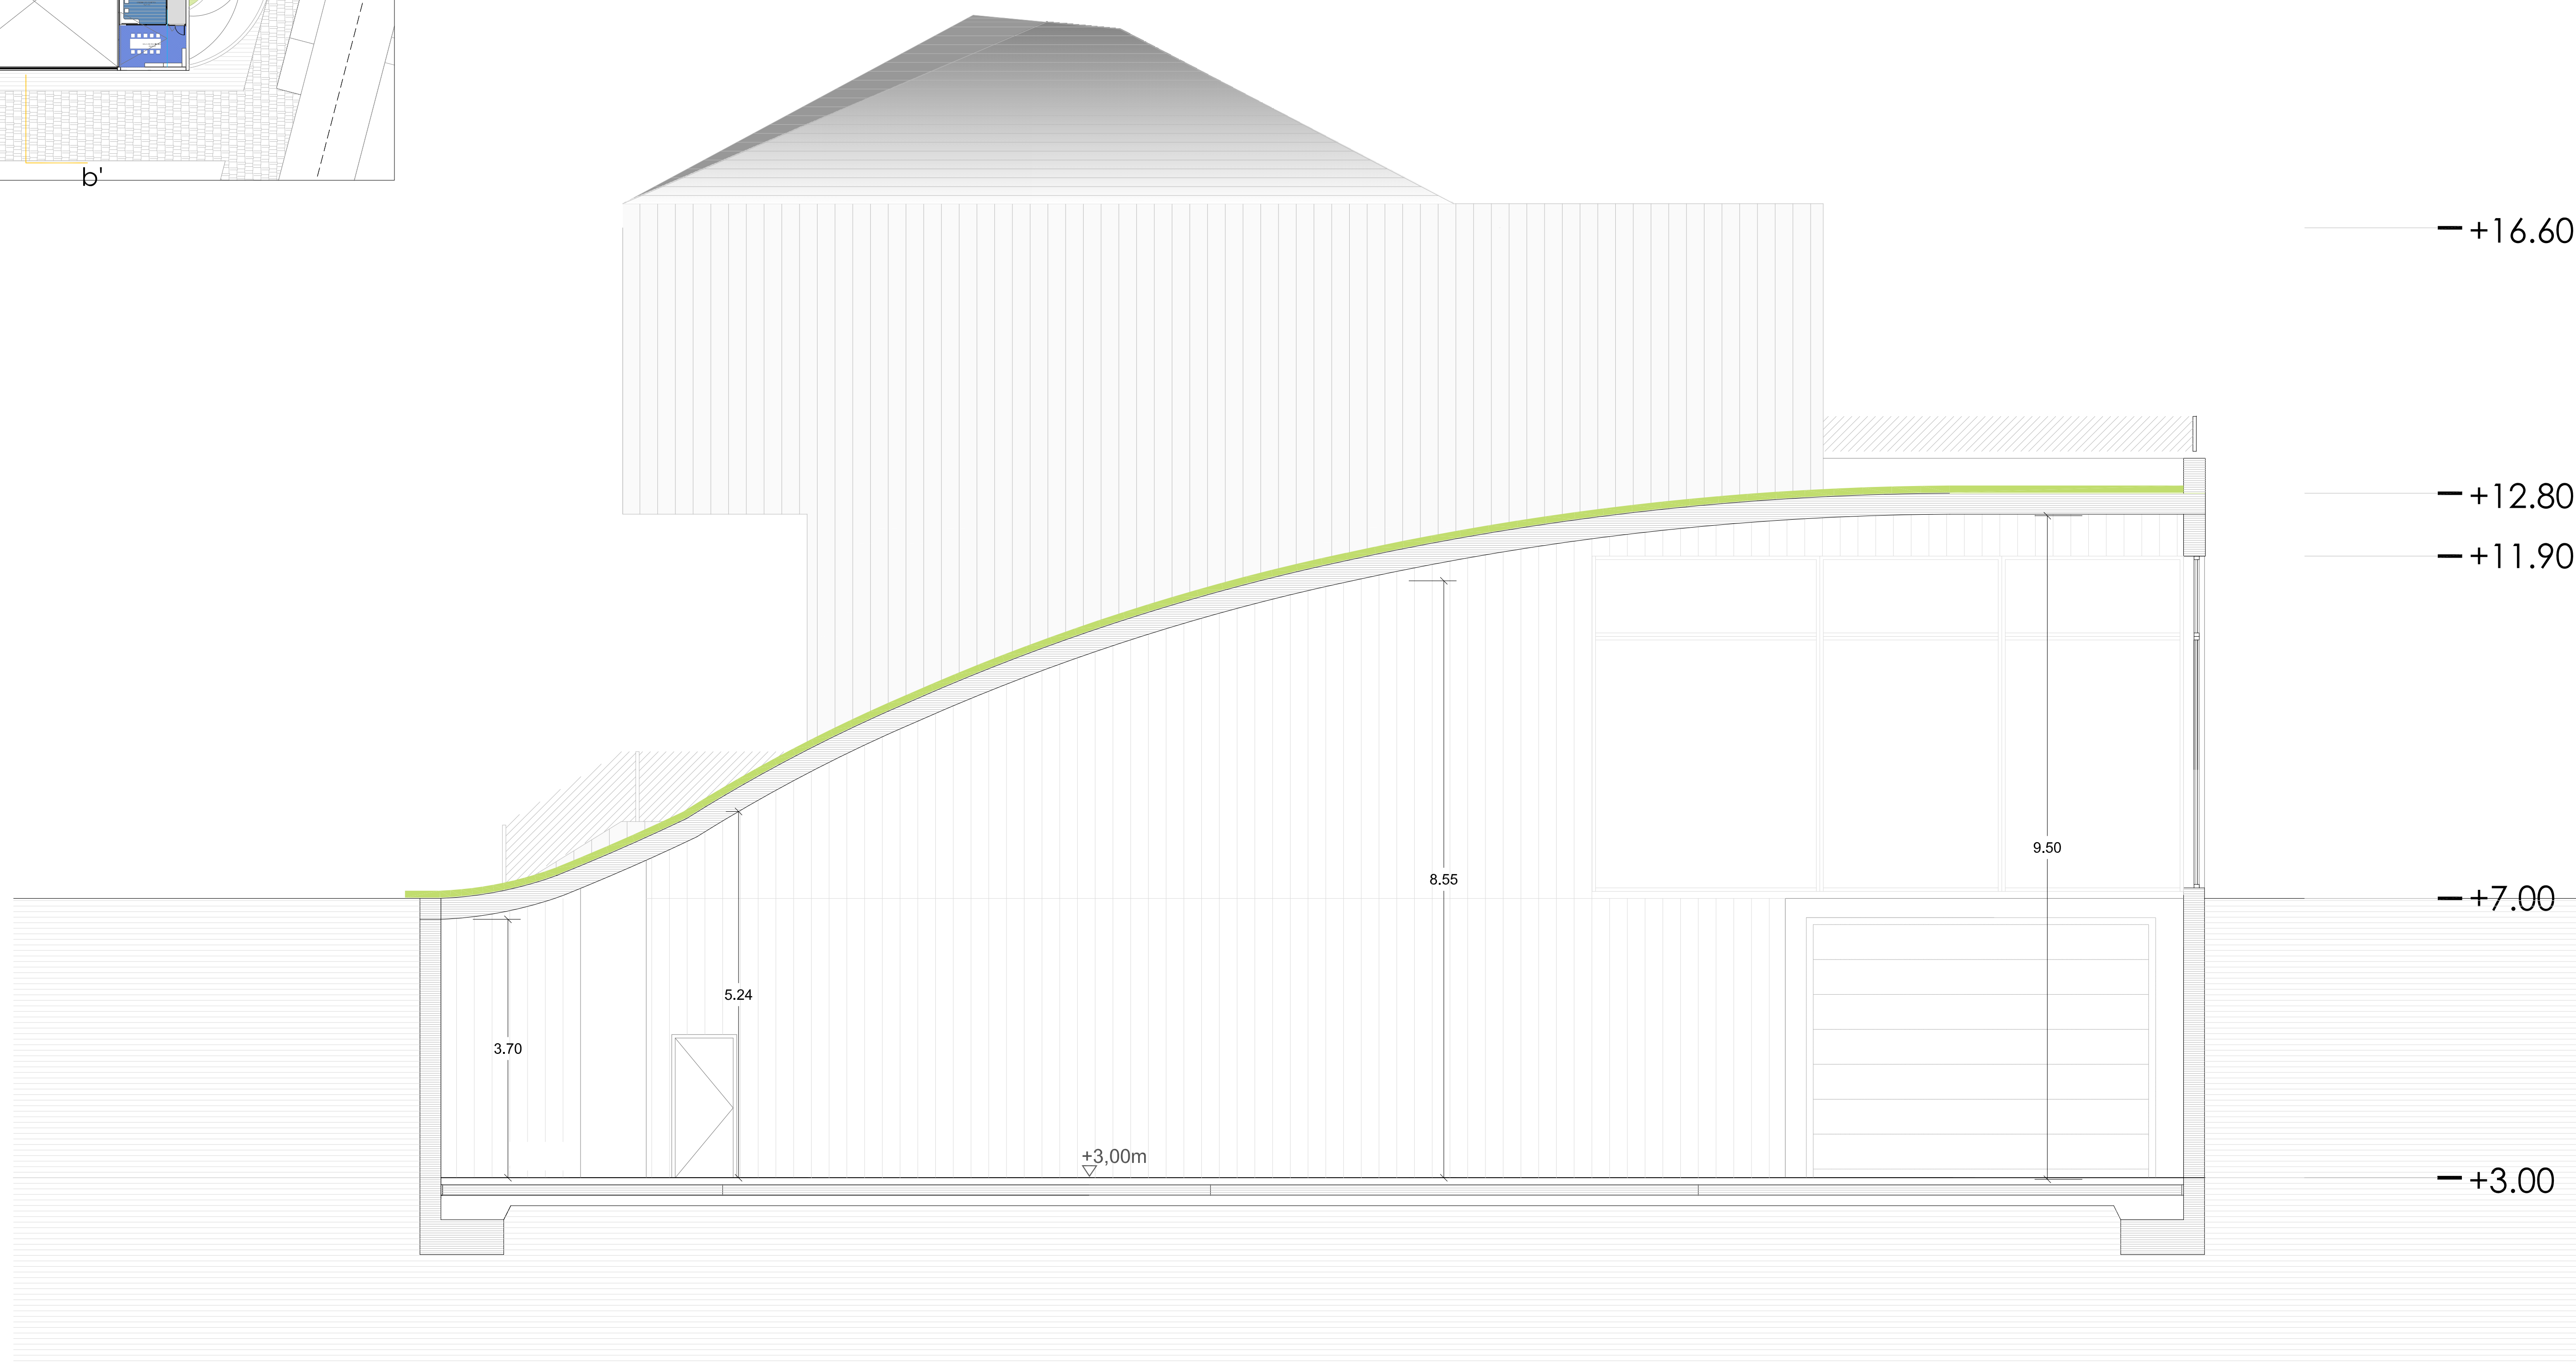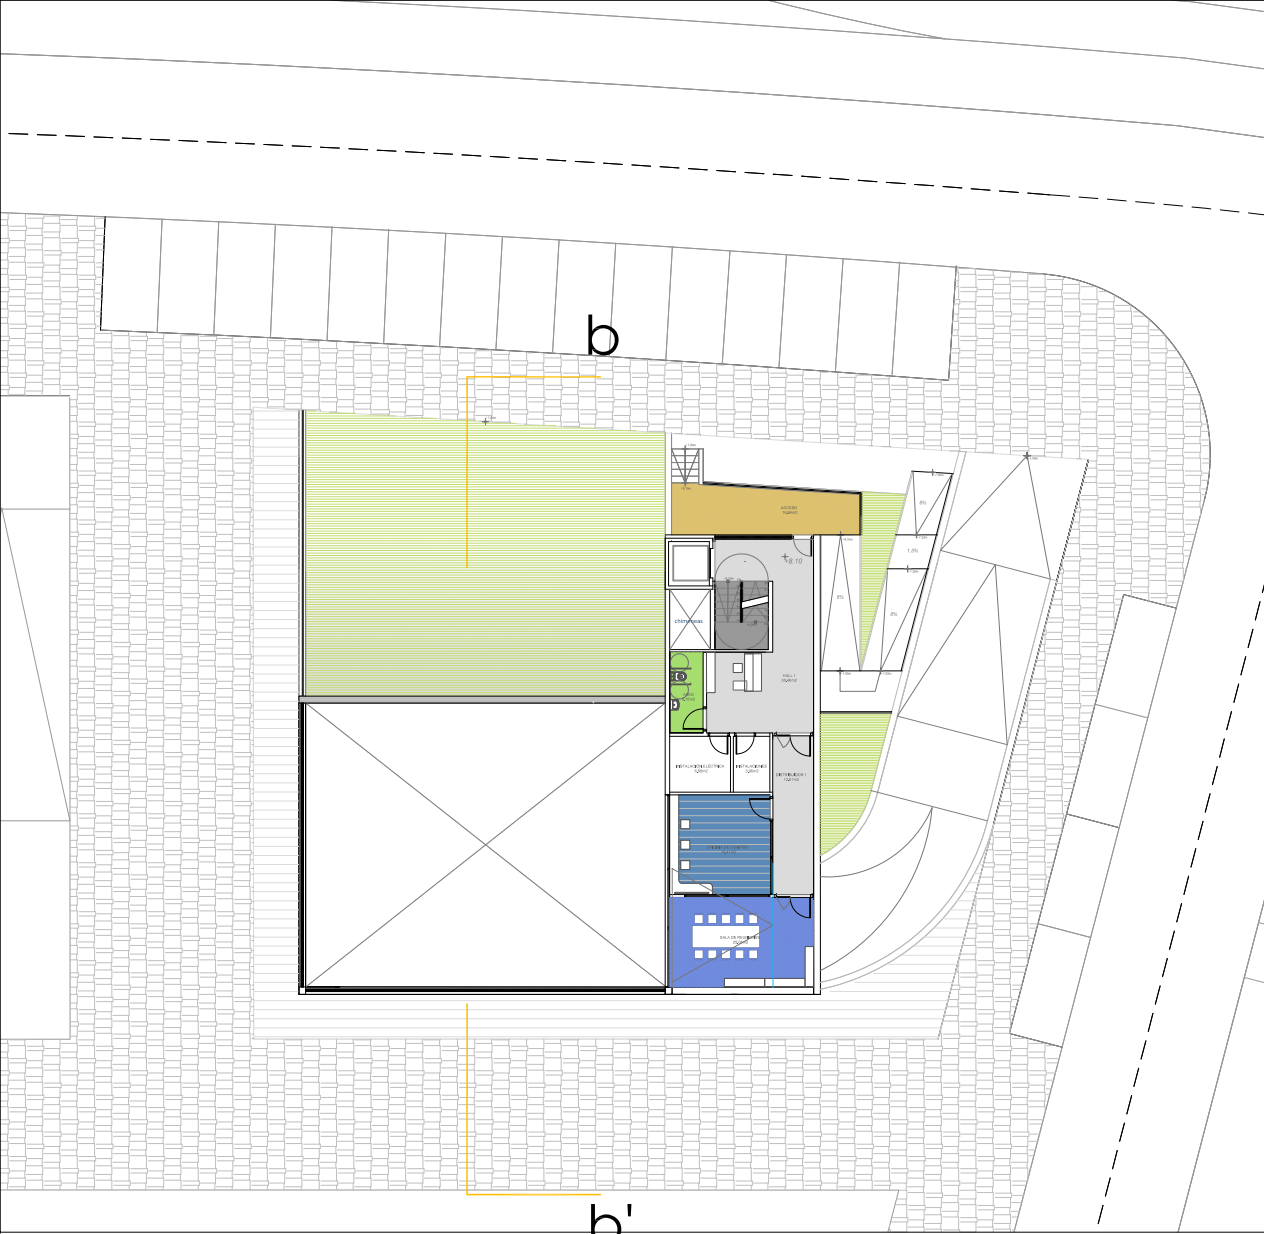

ANTEPROYECTO
DISTRICT HEATING EN TXOMIN ENEA



ESKALA/Escala/ A1: 1:50 A3: 1:100
SUSTATZTAILE/Apromotor/ FOMENTO SAN SEBASTIAN
2016 EKAINA/junio 2016/ DONOSTIA/san sebastián

IZASKUN LARZABAL_ARQUITECTURA/URBANISMO

P06


SECCIÓN b-b'



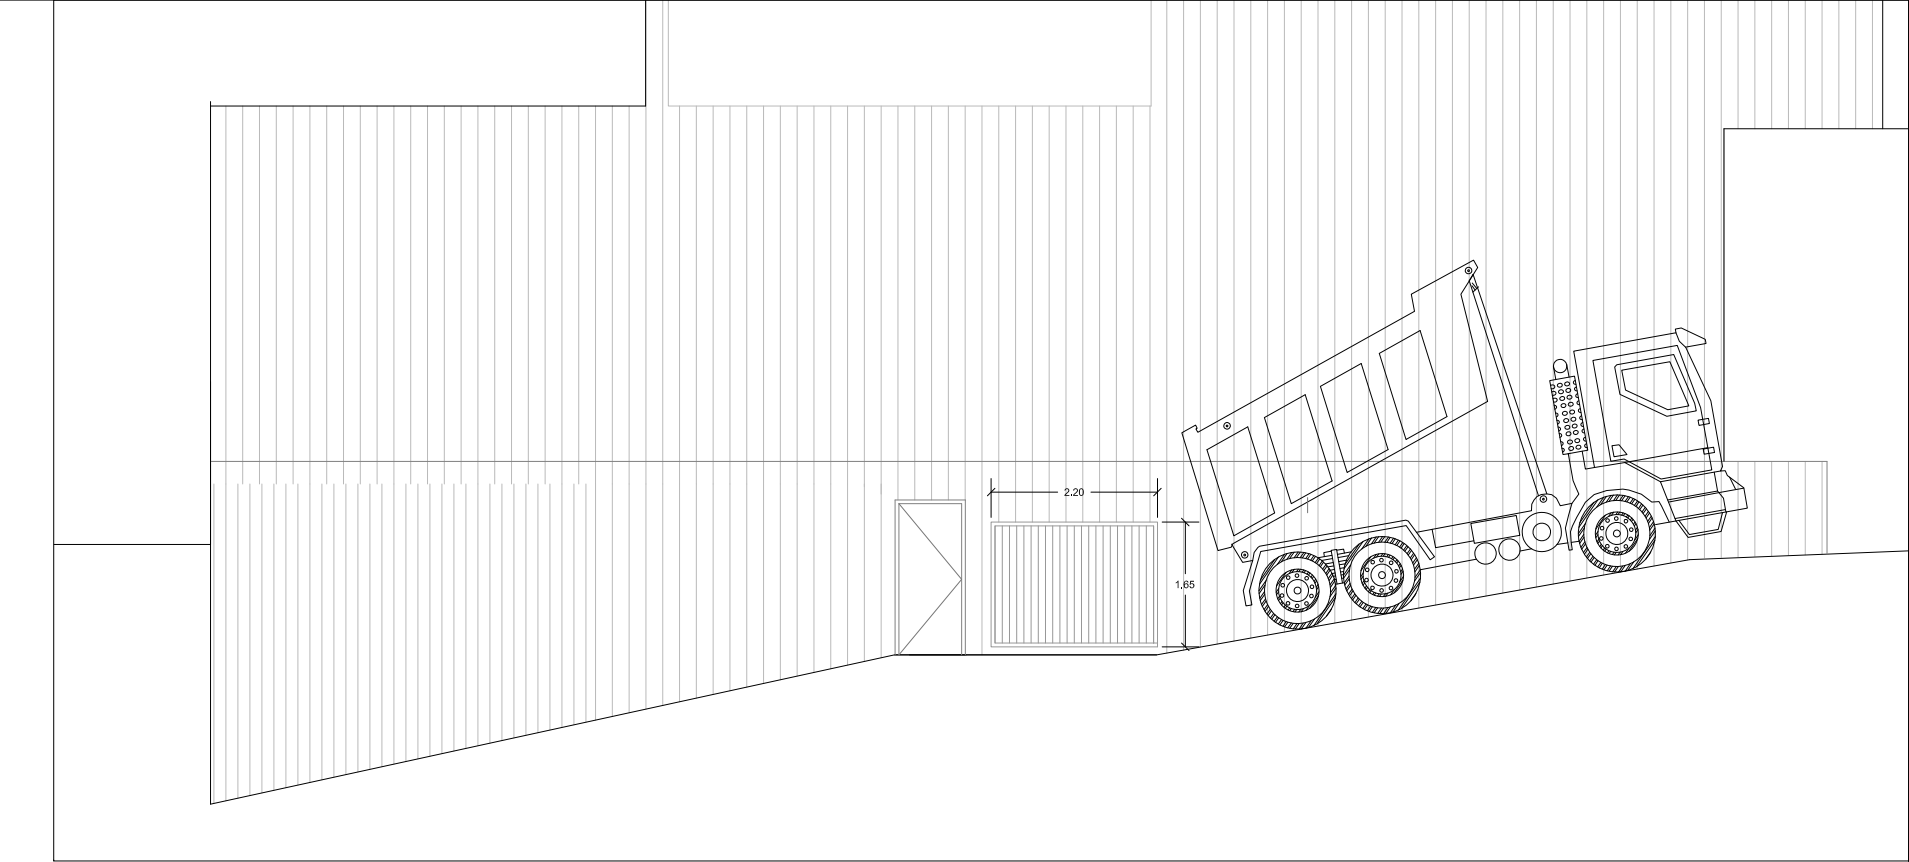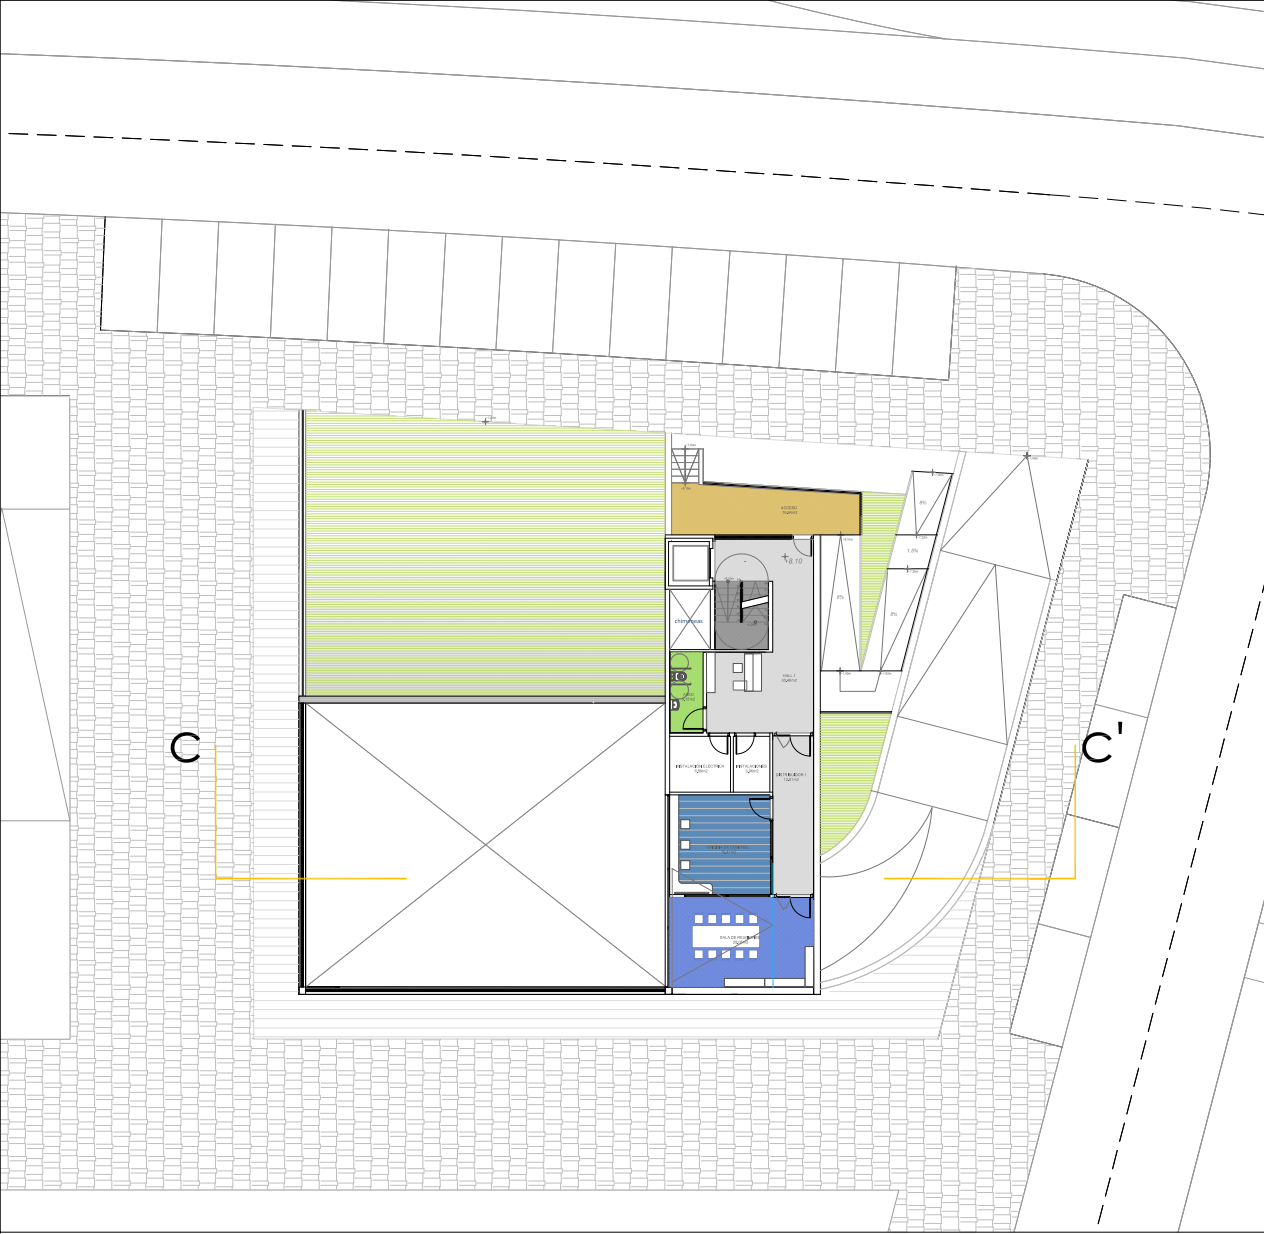

sección esquema de descarga de camión con volquete

ESKALAescala/ 1:200

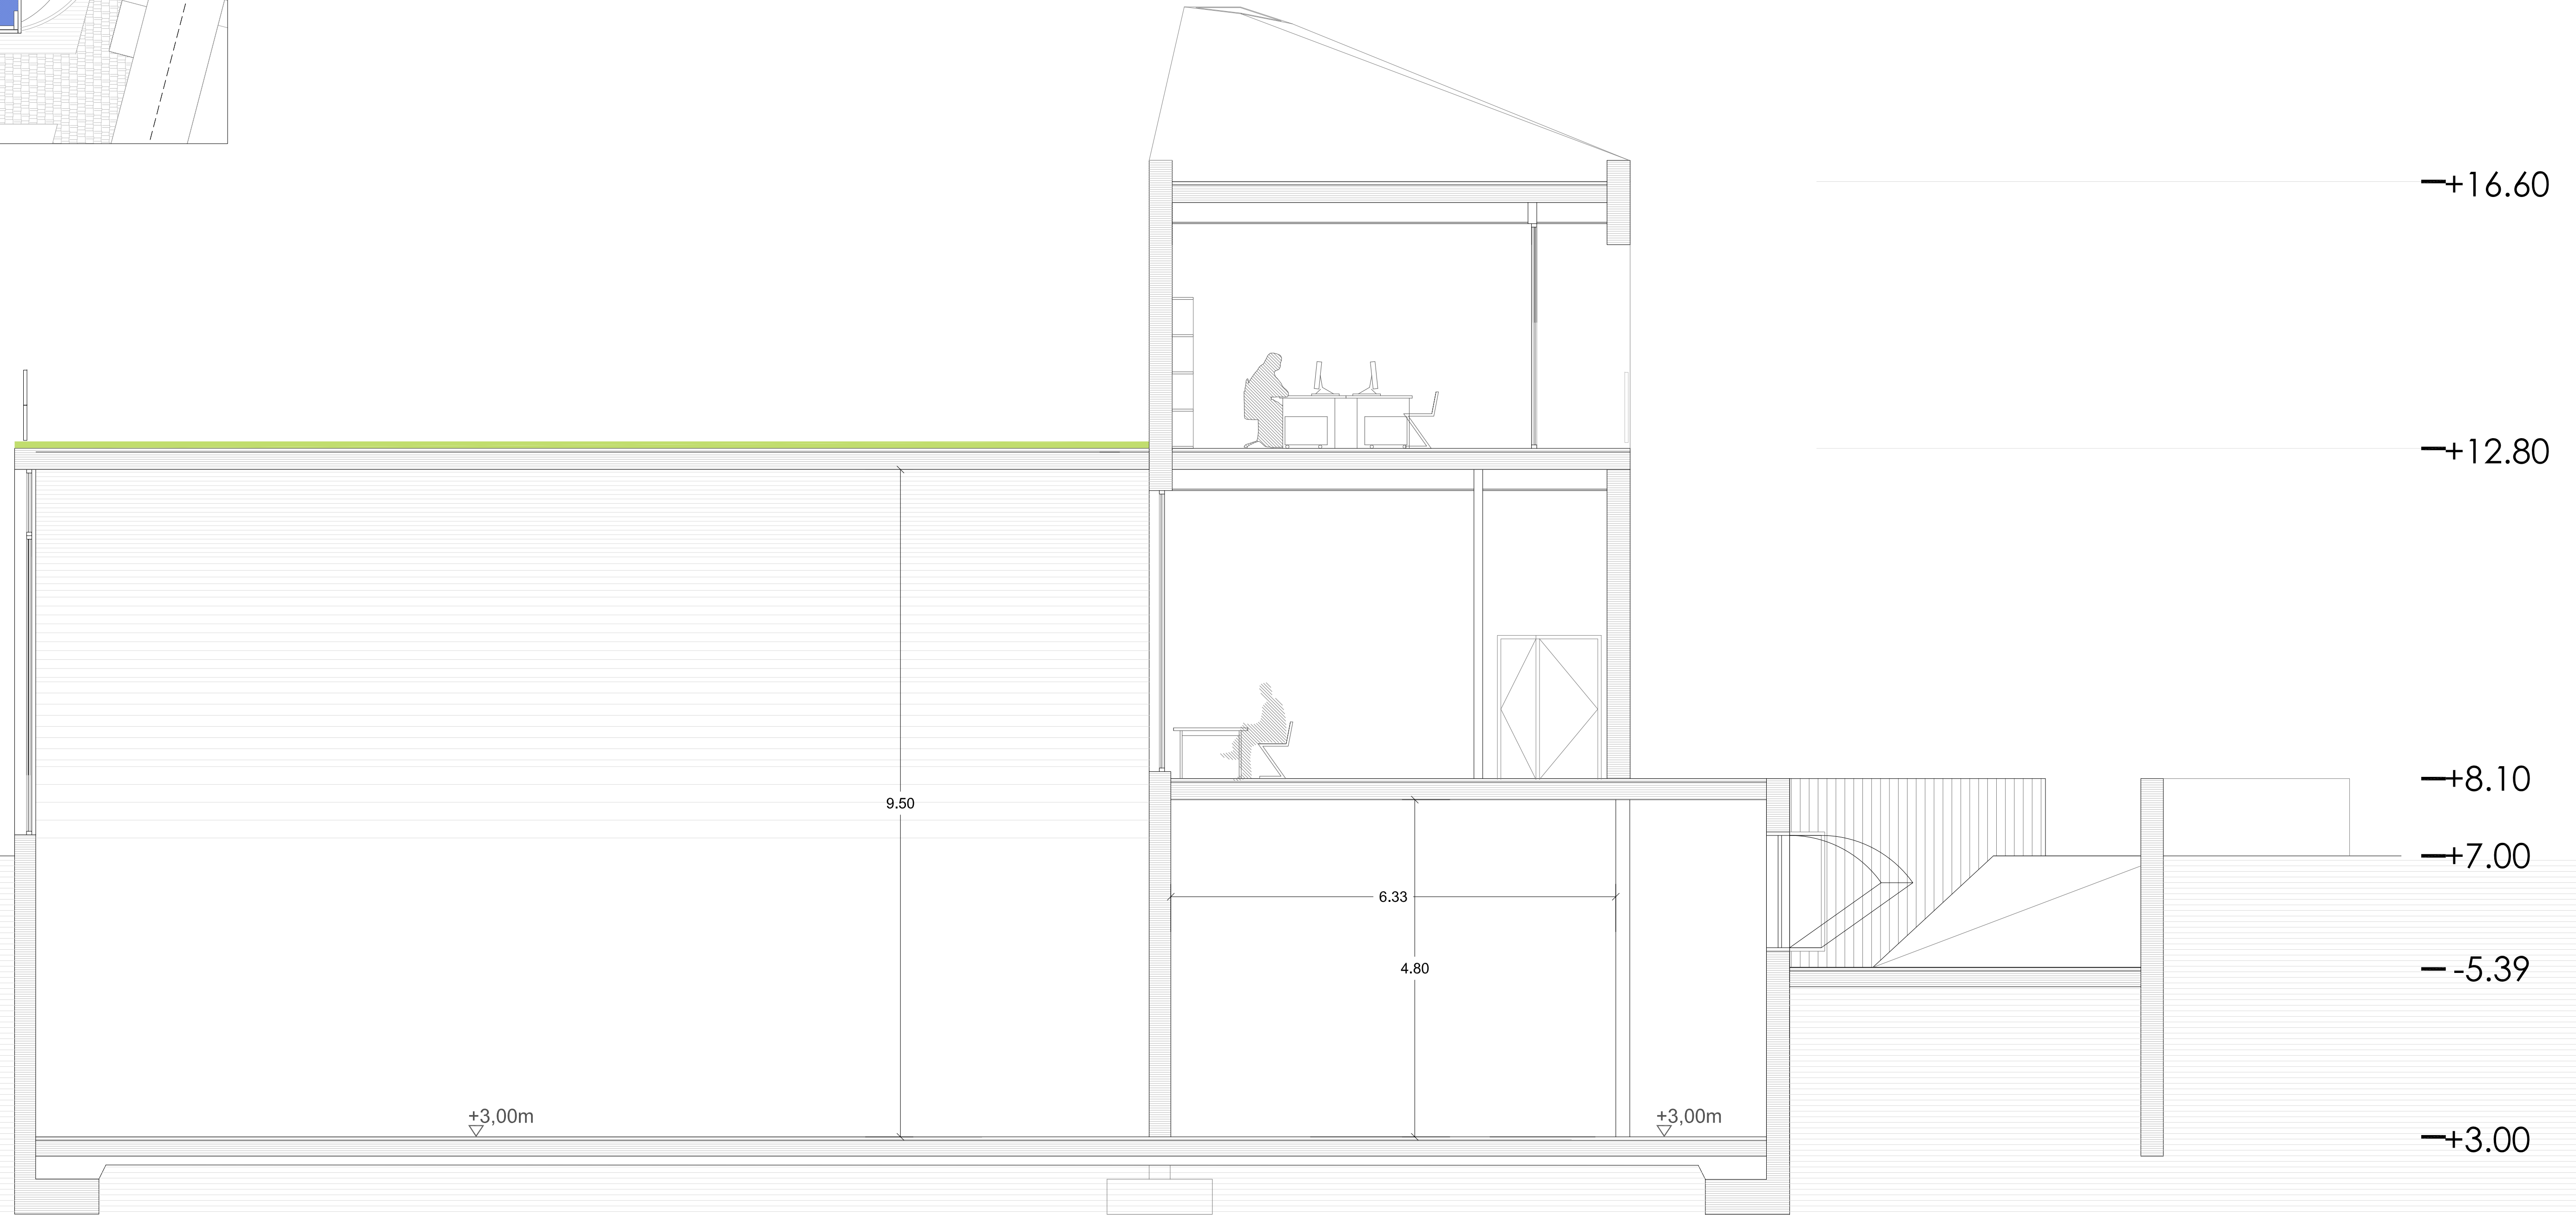


ANTEPROYECTO
DISTRICT HEATING EN TXOMIN ENEA


ESKALAescala/ A1: 1:50 A3: 1:100
SUSTATZAILEApromotor/ FOMENTO SAN SEBASTIAN
2016 EKAINAjunio 2016/ DONOSTIAstan sebastián

IZASKUN LARZABAL_ARQUITECTURA/URBANISMO

P07

SECCIÓN c-c'

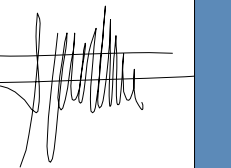

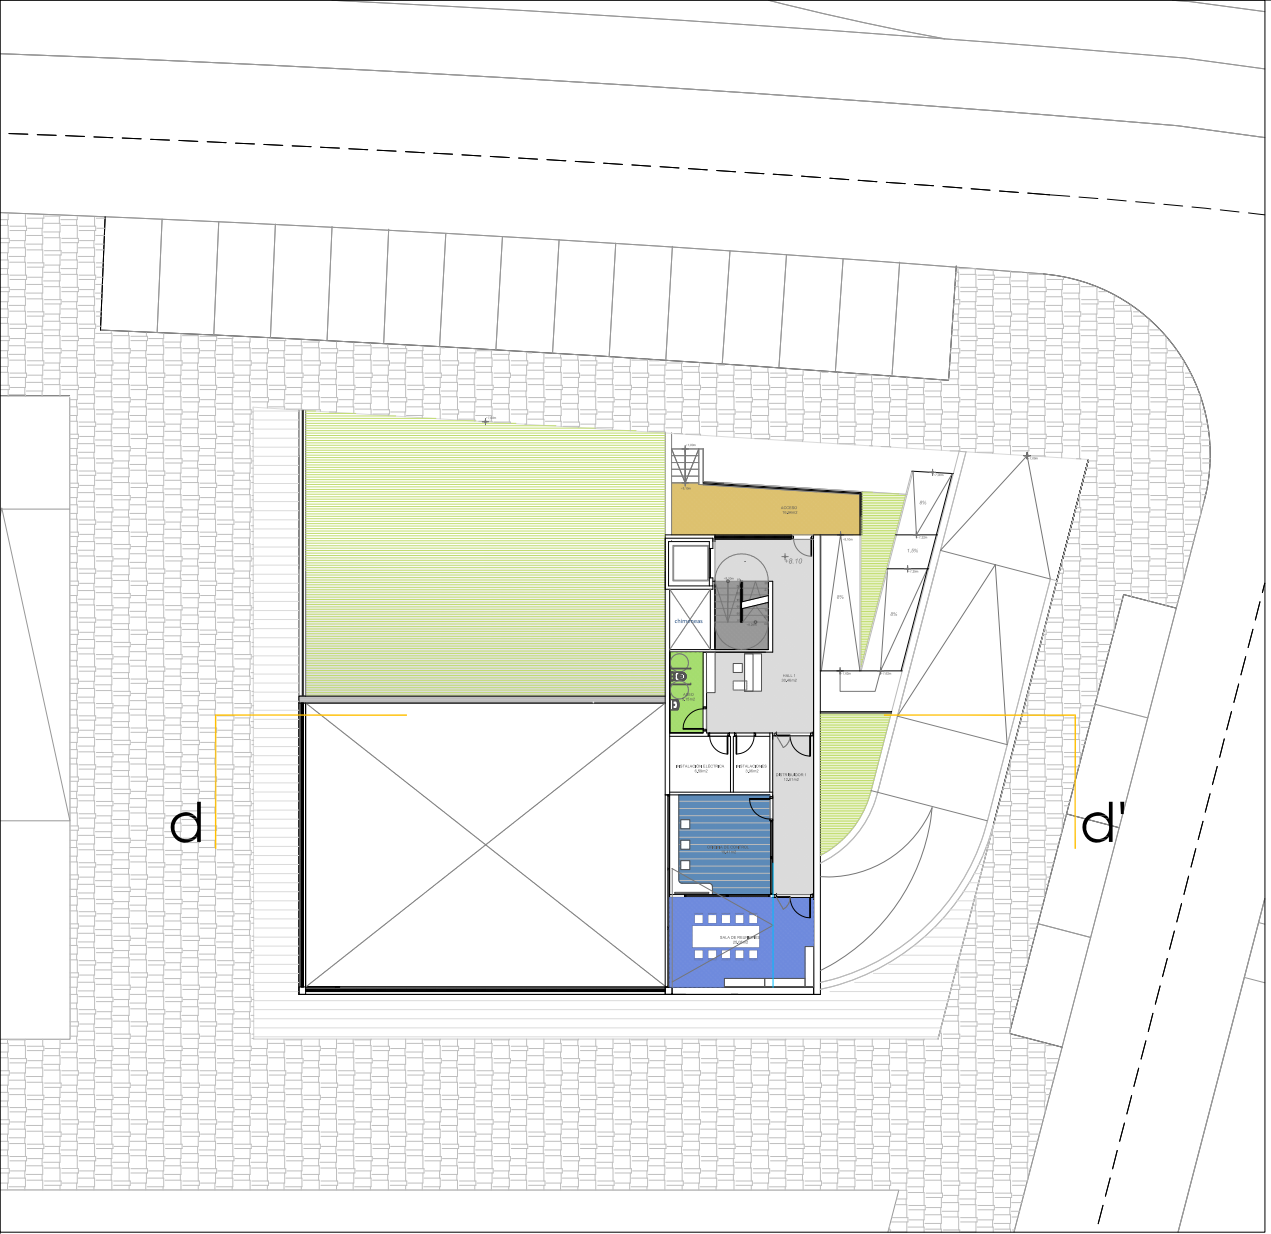

— +12.80

— +9.90

— +7.00

— +3.00

▽ +3,00m


silo

ANTEPROYECTO
DISTRICT HEATING EN TXOMIN ENEA



ESKALA escala/ A1: 1:50 A3: 1:100
SUSTATZAILEA promotor/ FOMENTO SAN SEBASTIAN
2016 EKAINA junio 2016/ DONOSTIA san sebastián

IZASKUN LARZABAL_ARQUITECTURA/URBANISMO

N

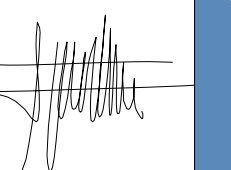

P08
SECCIÓN d-d'

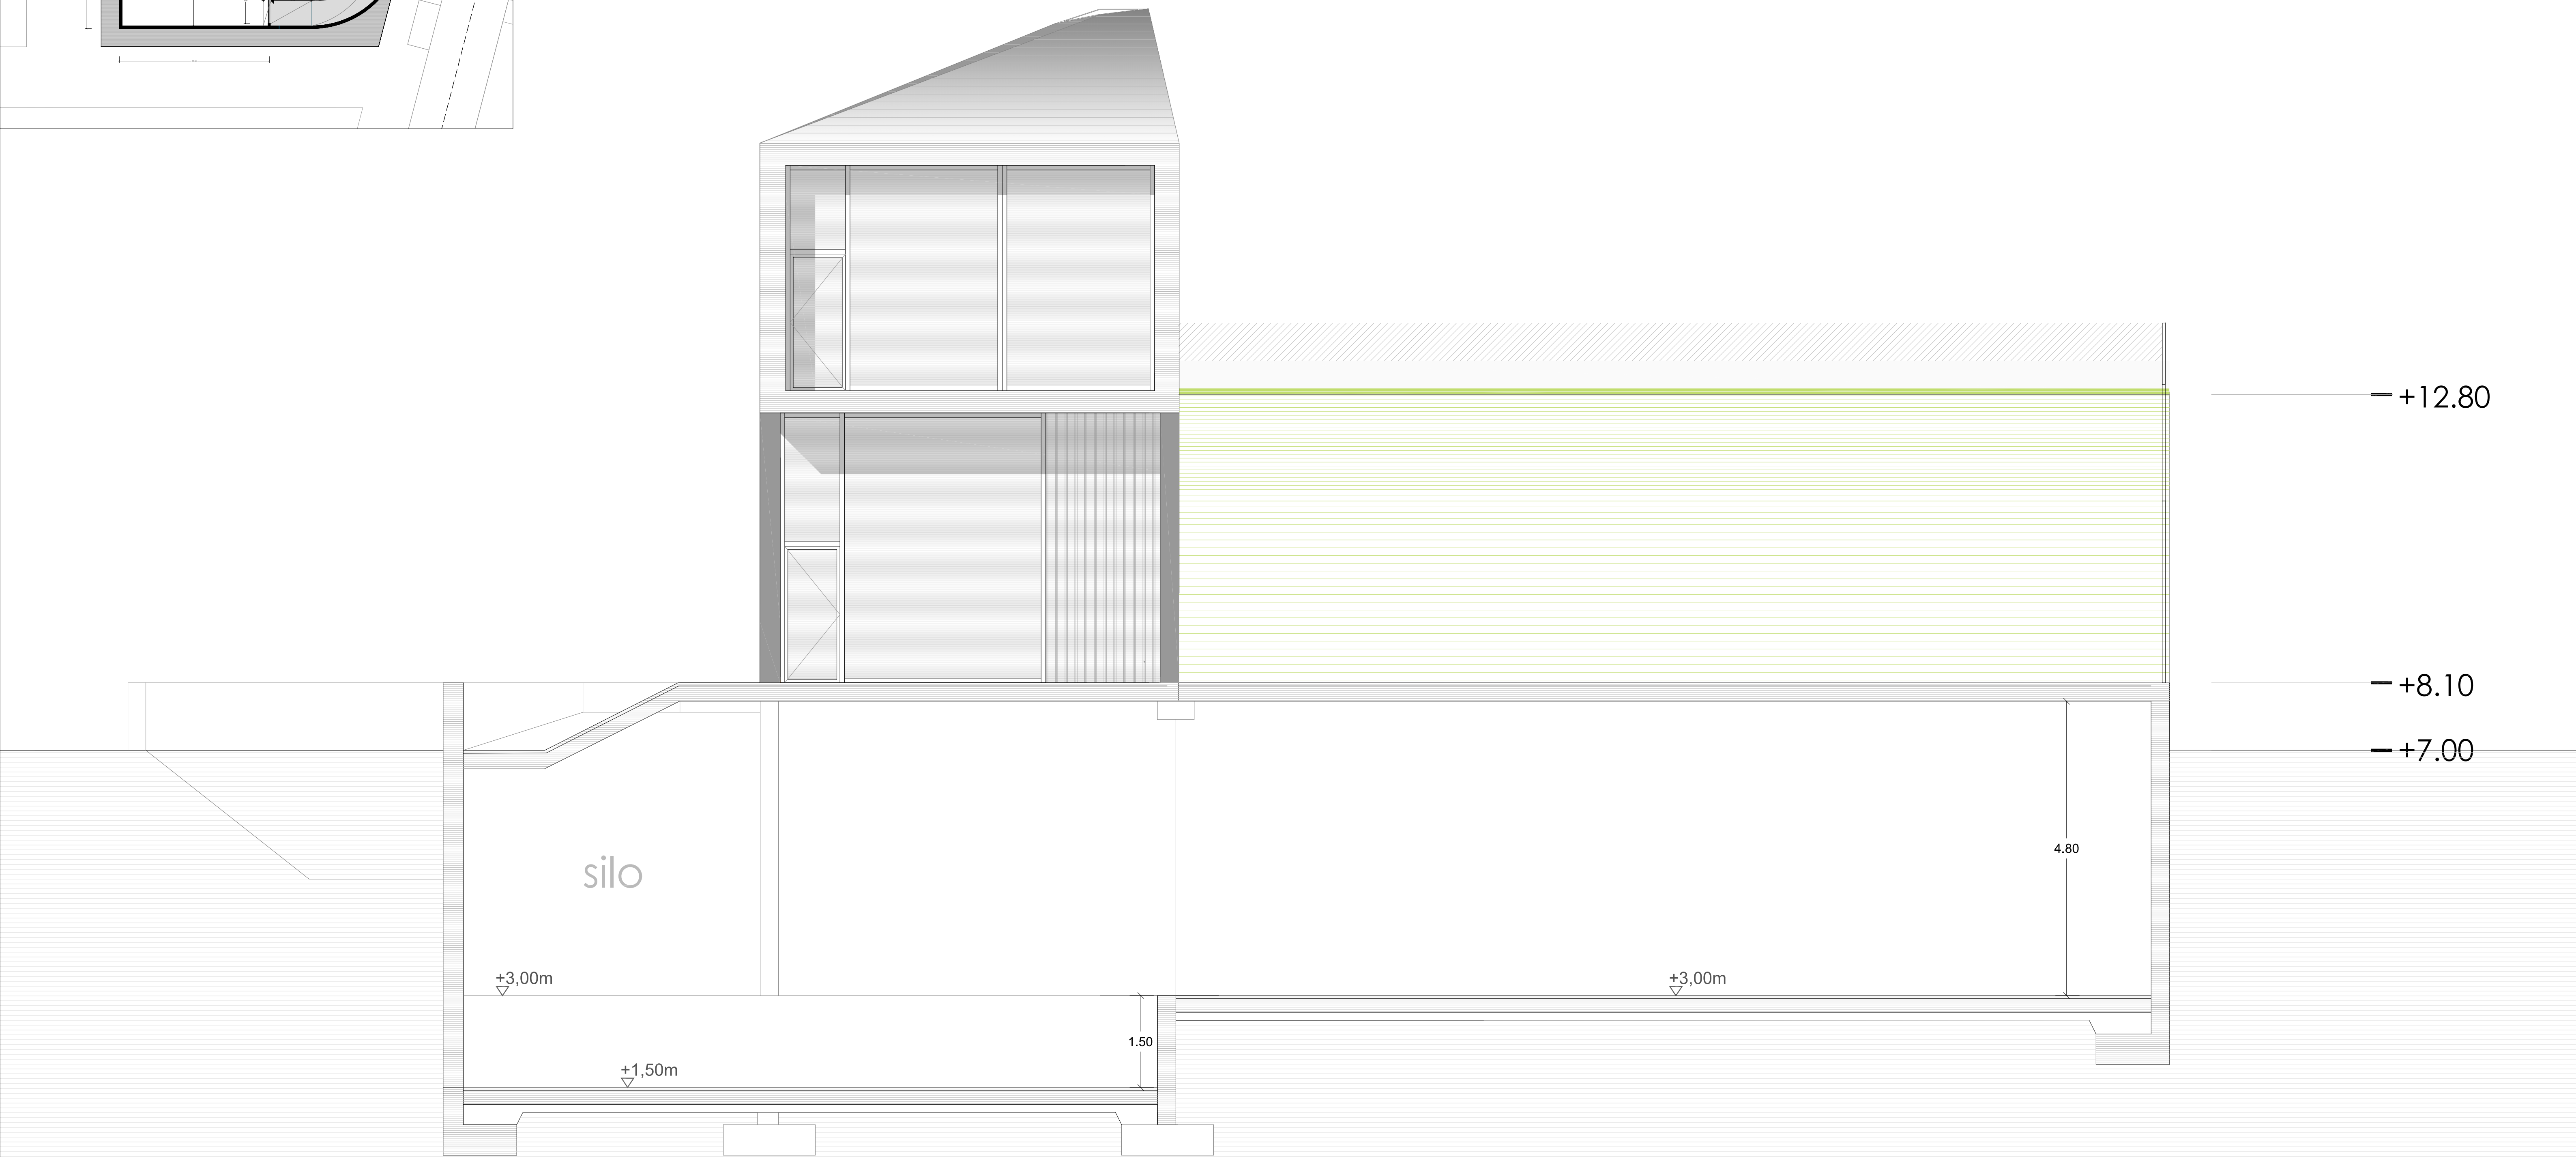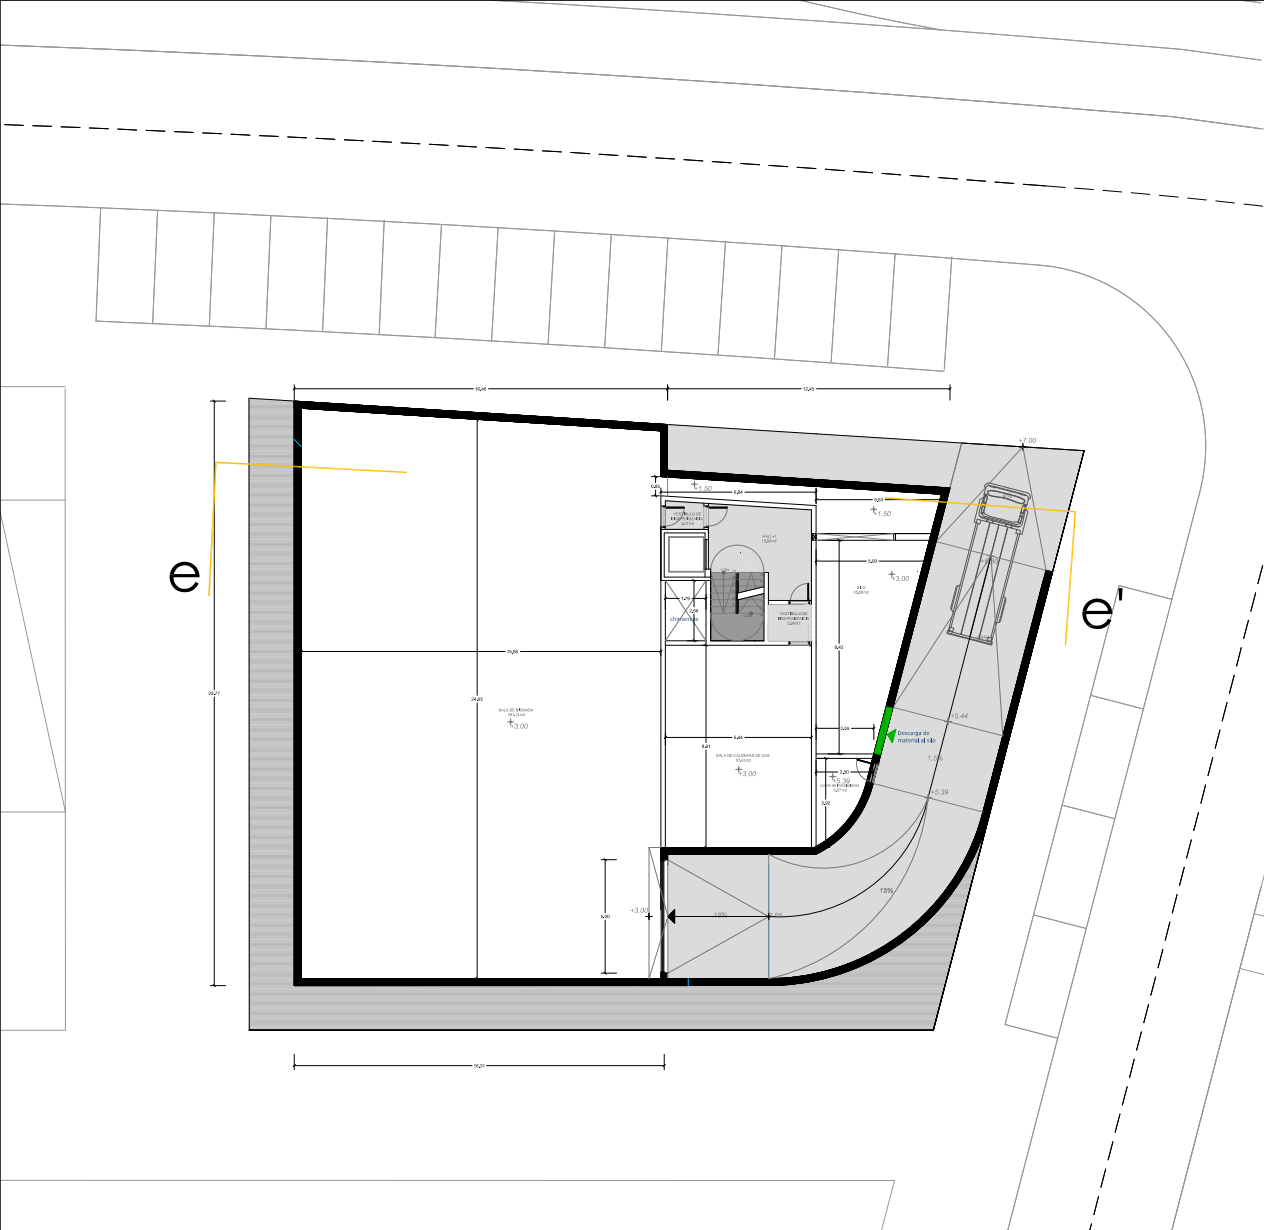



ANTEPROYECTO
DISTRICT HEATING EN TXOMIN ENEA

ESKALA escala/ A1: 1:50 A3: 1:100
SUSTATZAILEA promotor/ FOMENTO SAN SEBASTIAN
2016 EKAINA junio 2016/ DONOSTIA san sebastián


IZASKUN LARZABAL_ARQUITECTURA/URBANISMO

P09
SECCIÓN e-e'

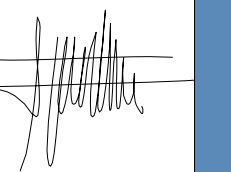

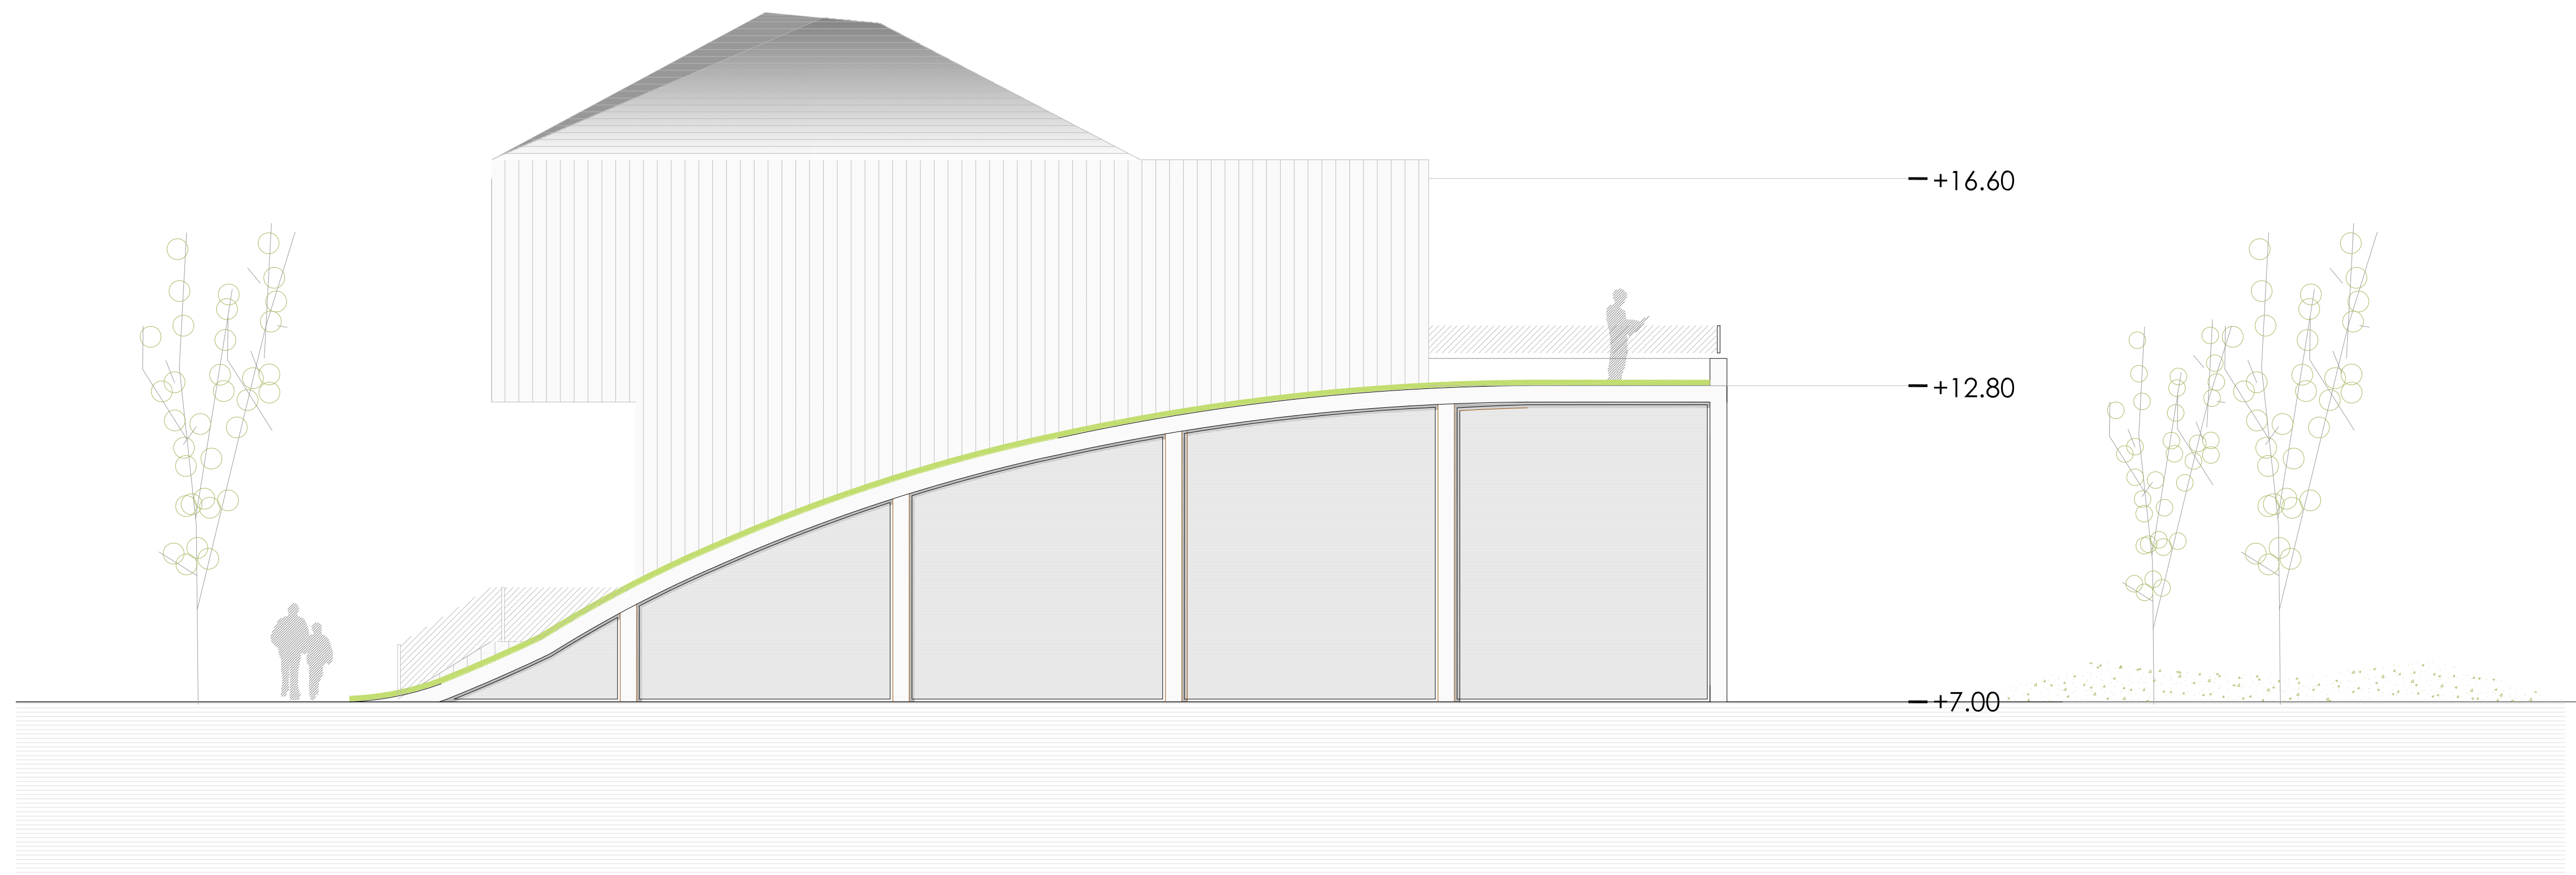

alzado OESTE

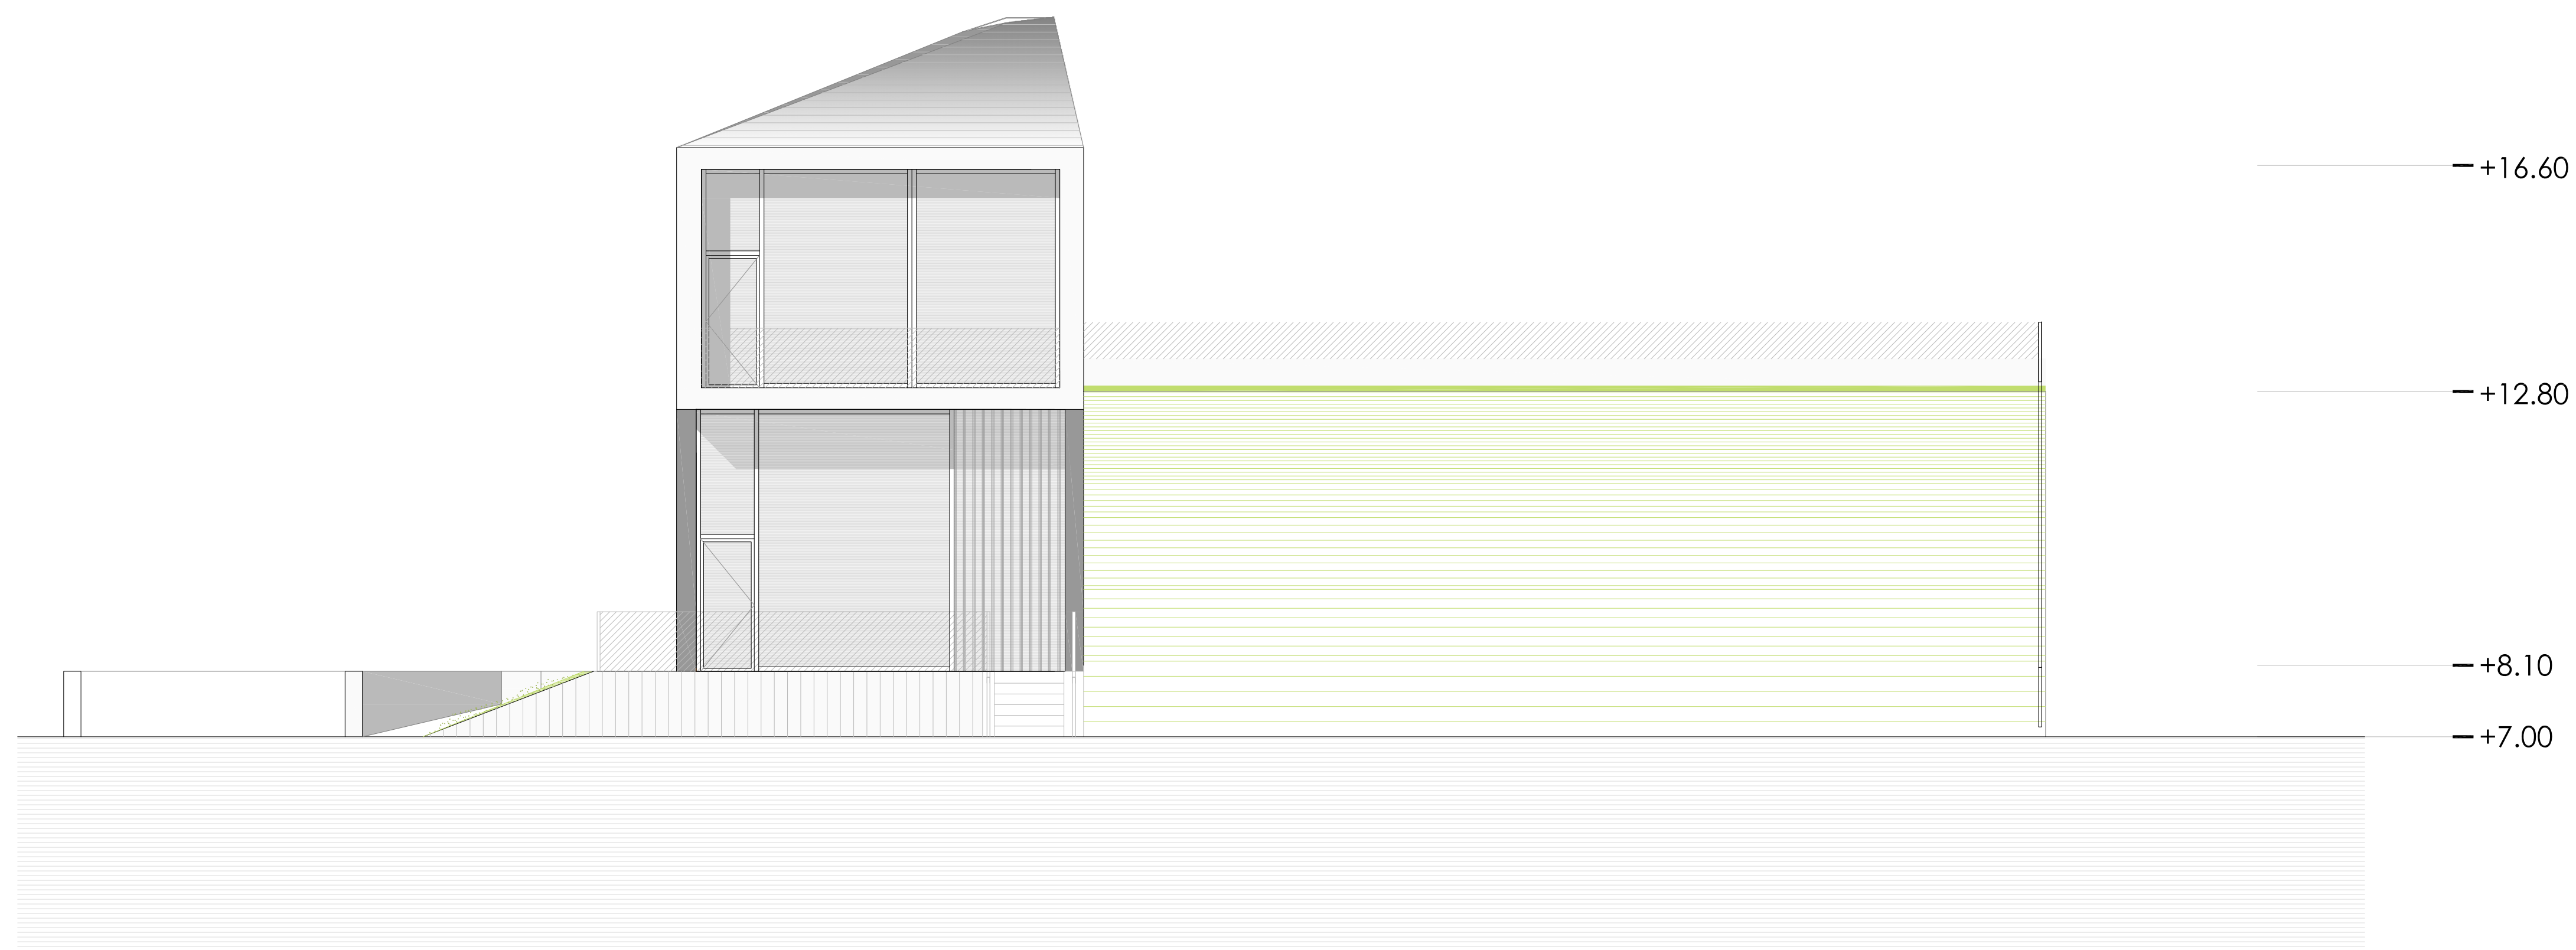


alzado NORTE


ANTEPROYECTO
DISTRICT HEATING EN TXOMIN ENEA

ESKALA/Escala/ A1: 1:75 A3: 1:150
SUSTATZAILE/Apromotor/ FOMENTO SAN SEBASTIAN
2016 EKAINA/junio 2016/ DONOSTIA/san sebastián


IZASKUN LARZABAL_ARQUITECTURA/URBANISMO

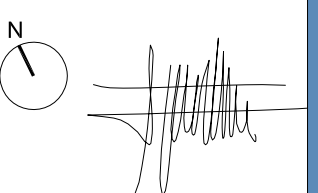

P10
ALZADOS

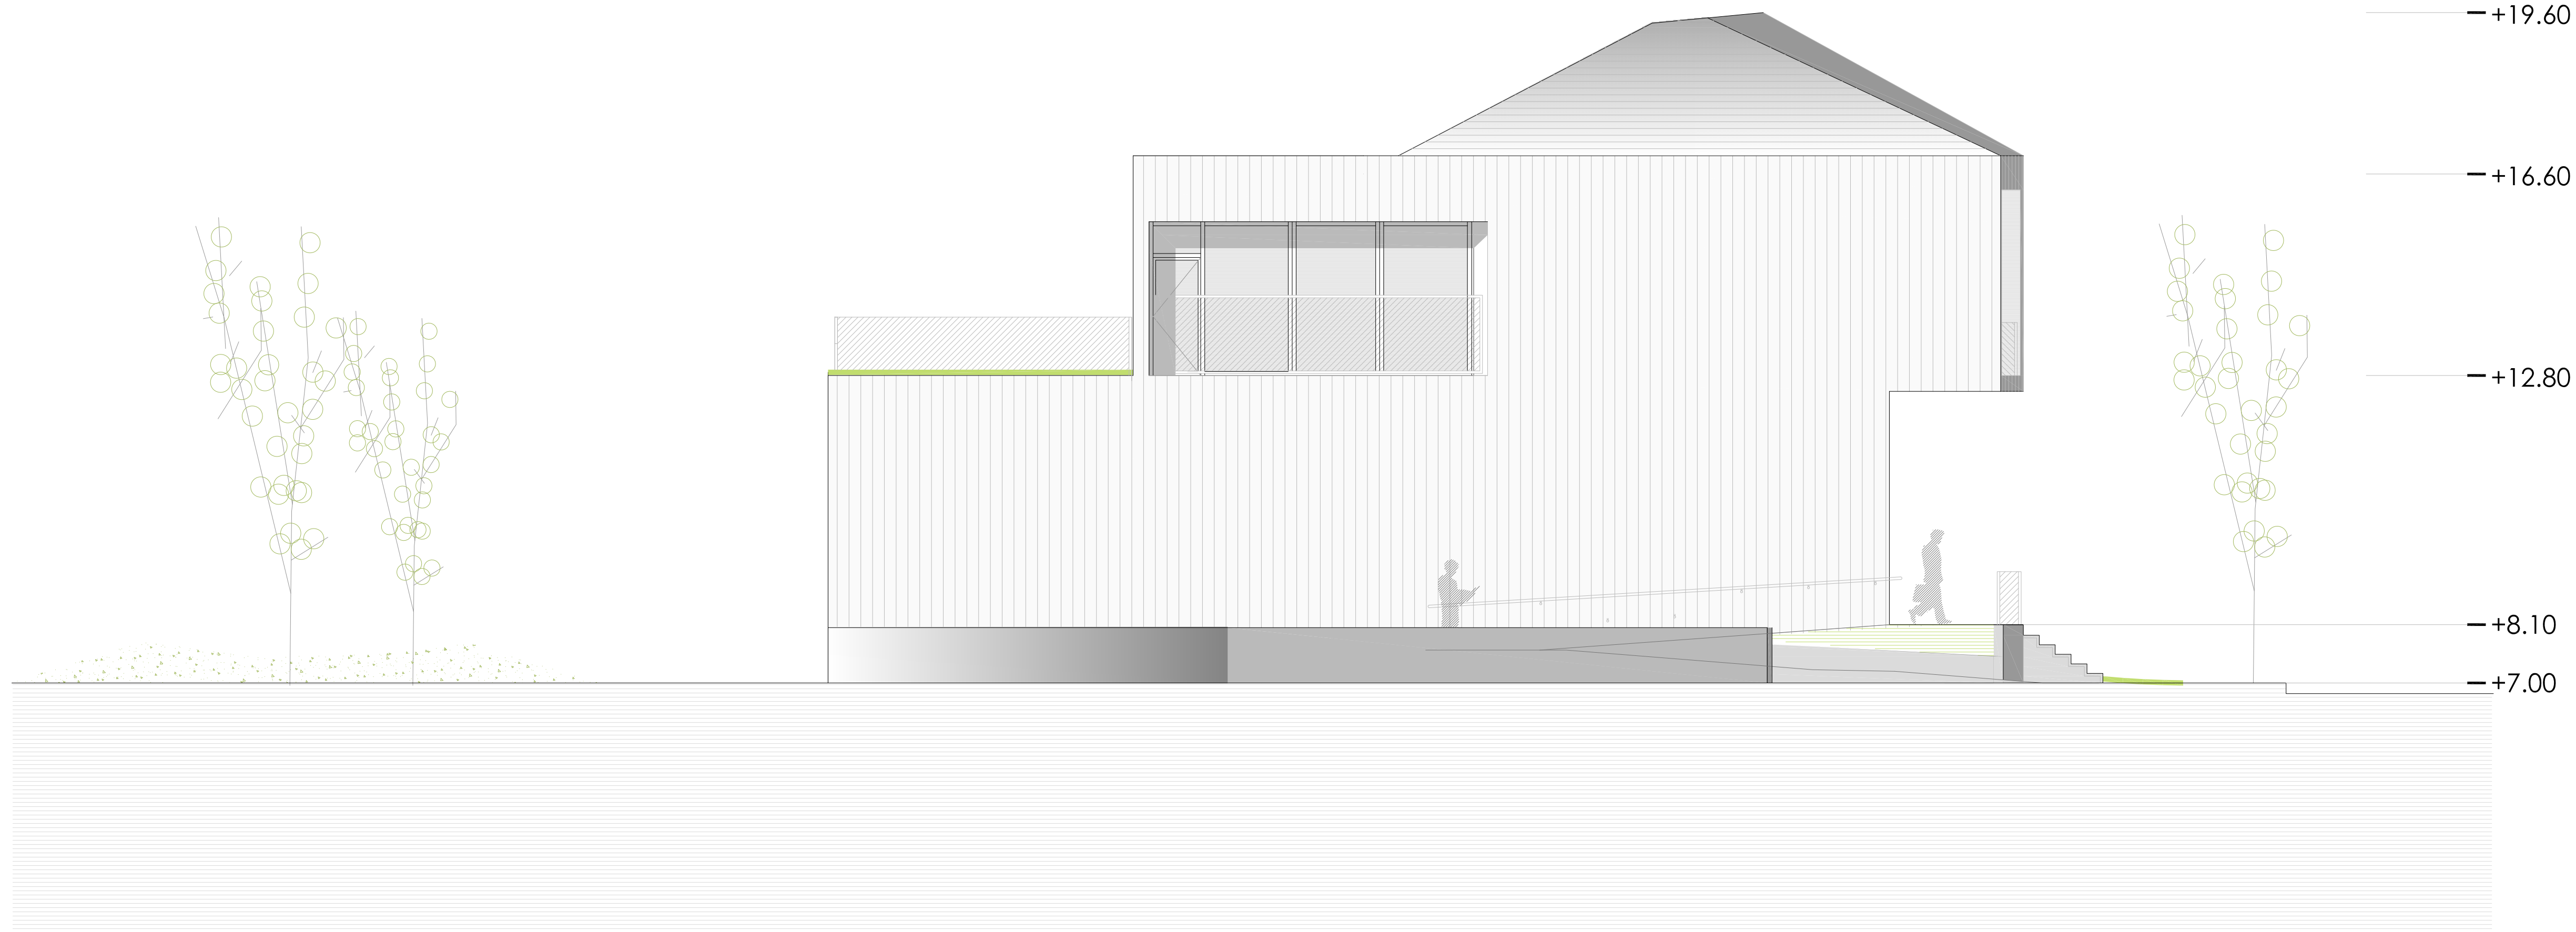

alzado ESTE

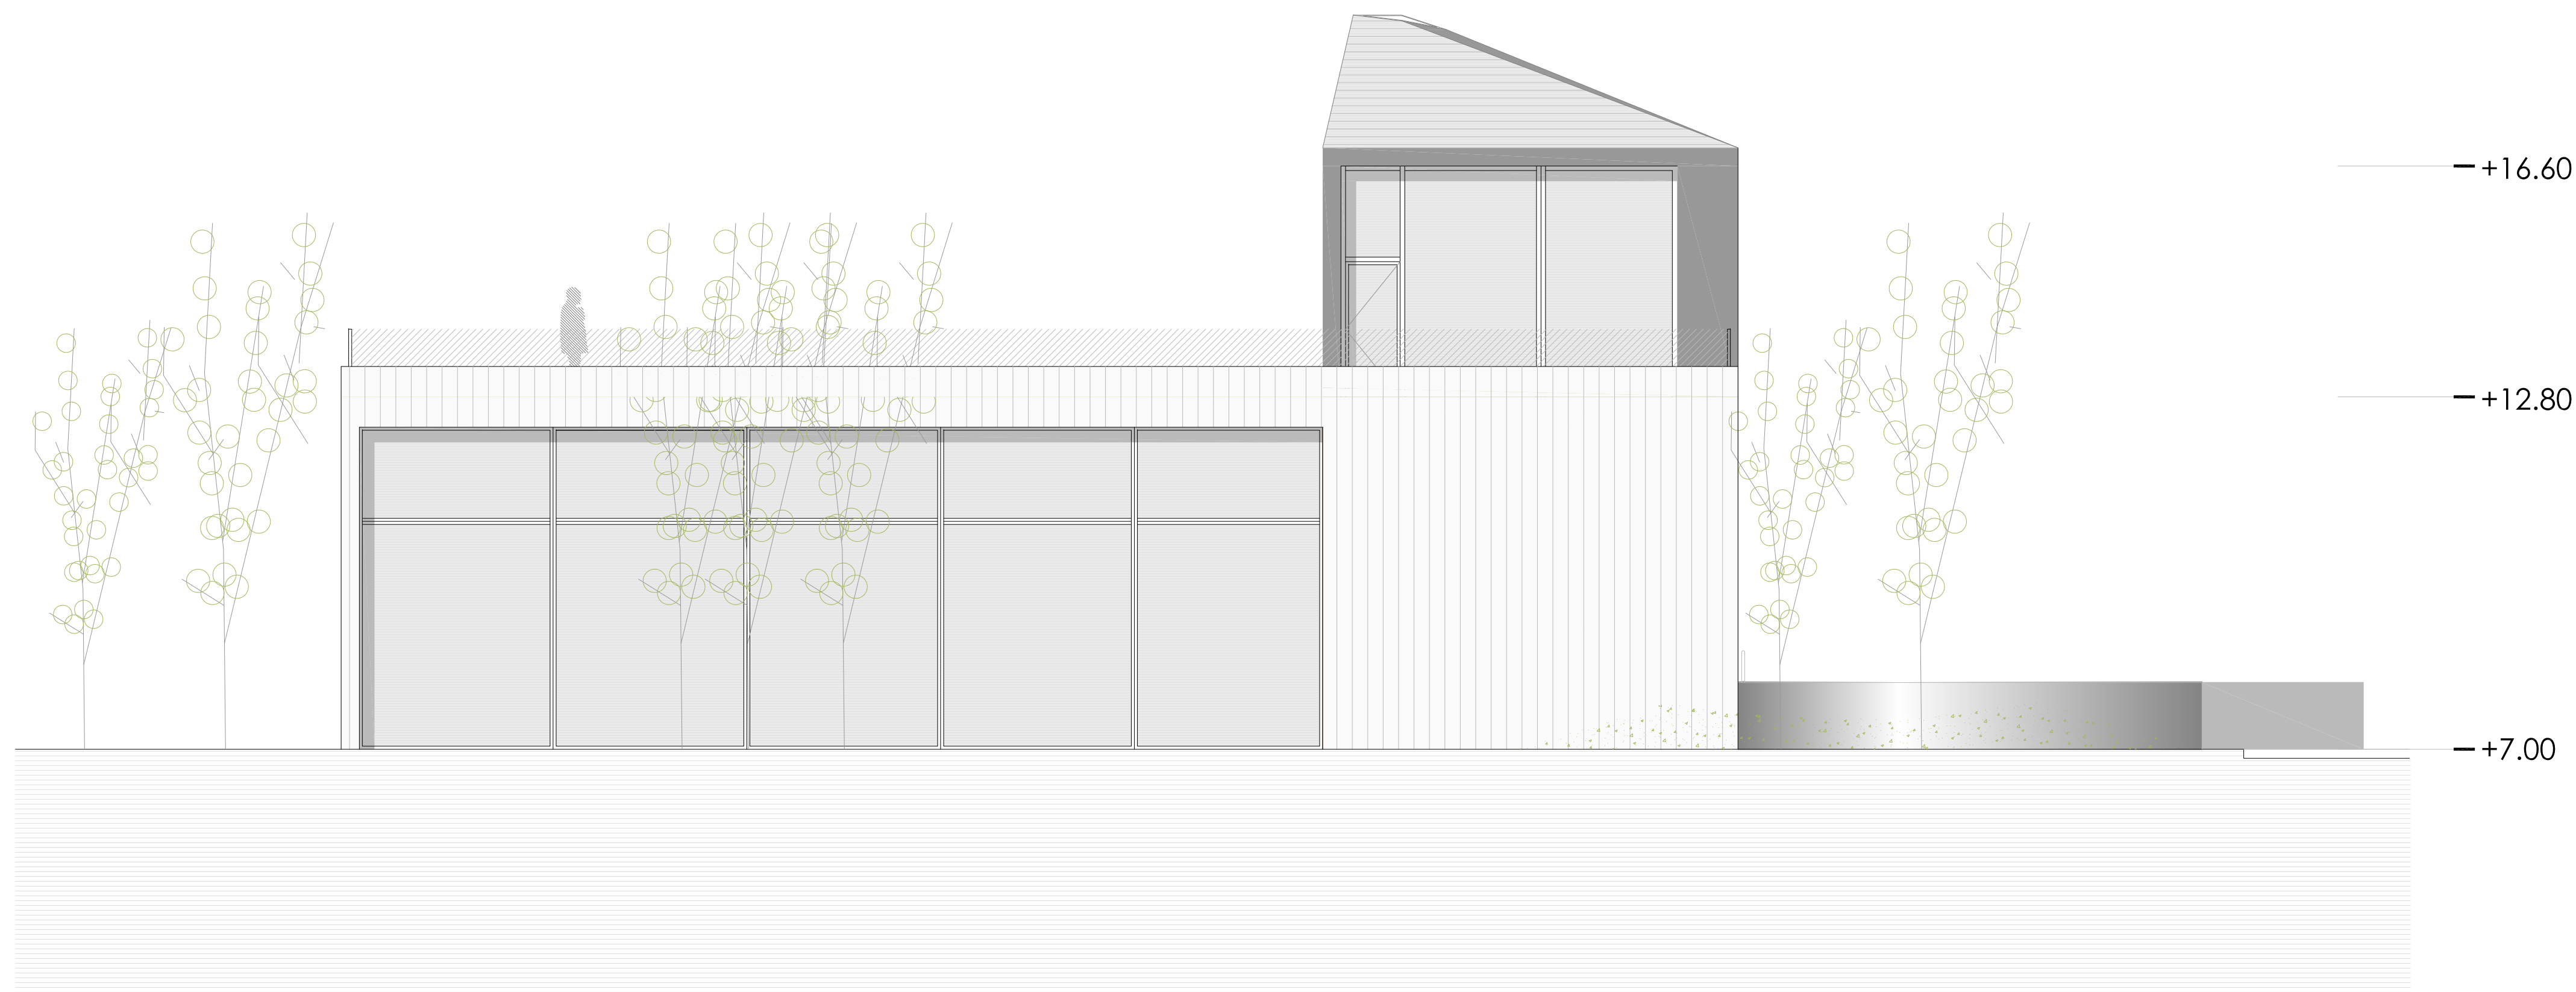


alzado SUR

ANTEPROYECTO
DISTRICT HEATING EN TXOMIN ENEA

ESKALA/Escala/ A1: 1:75 A3: 1:150
SUSTATZAILA/Epromotor/ FOMENTO SAN SEBASTIAN
2016 EKAINA/junio 2016/ DONOSTIA/san sebastián

IZASKUN LARZABAL_ARQUITECTURA/URBANISMO

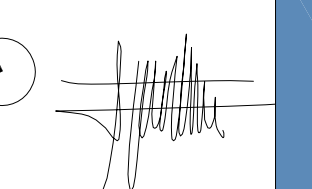

P11
ALZADOS



ANTEPROYECTO


DISTRICT HEATING EN TXOMIN ENEA

SUSTATZAILEA promotor/ FOMENTO SAN SEBASTIAN
2016 EKAINA junio 2016/ DONOSTIA san Sebastián

IZASKUN LARZABAL_ARQUITECTURA/URBANISMO

P12

VISTA 1

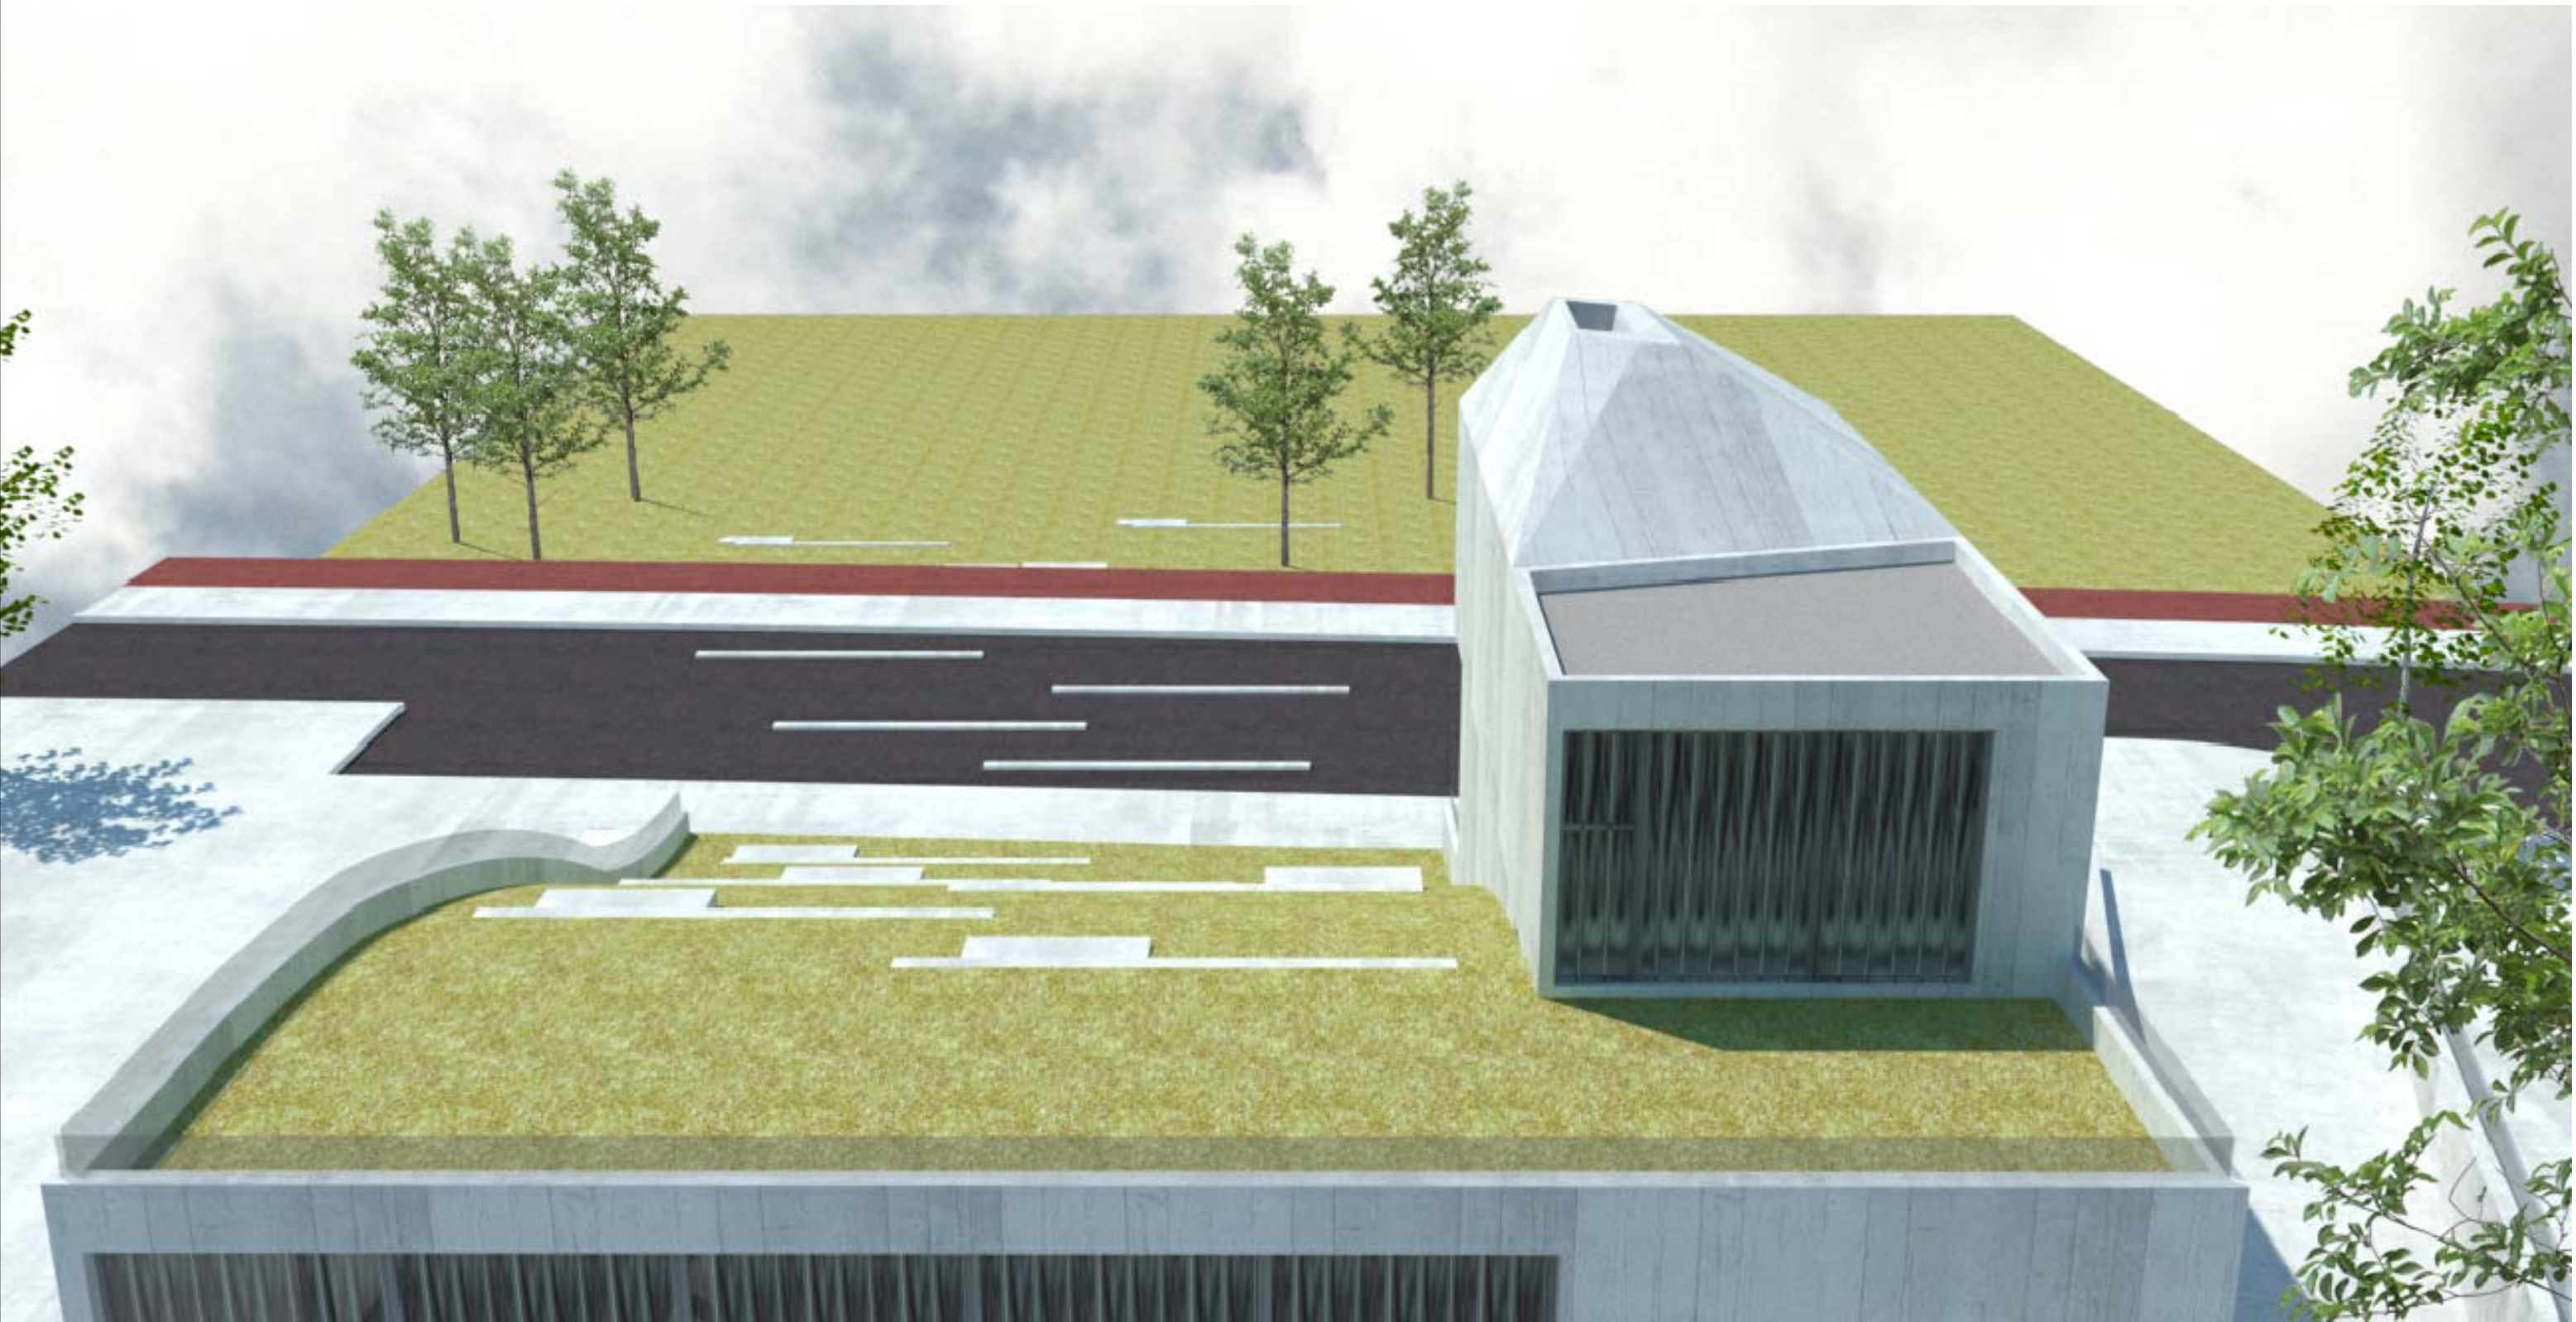


ANTEPROYECTO

DISTRICT HEATING EN TXOMIN ENEA

SUSTATZAILEA promotor/ FOMENTO SAN SEBASTIAN
2016 EKAINA junio 2016/ DONOSTIA san sebastián

IZASKUN LARZABAL_ARQUITECTURA/URBANISMO

P13 VISTA 2

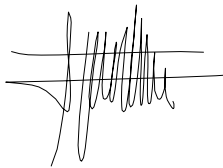



ANTEPROYECTO

DISTRICT HEATING EN TXOMIN ENEA

SUSTATZAILEA promotor/ FOMENTO SAN SEBASTIAN
2016 EKAINA junio 2016/ DONOSTIA san sebastián

IZASKUN LARZABAL_ARQUITECTURA/URBANISMO

P14 VISTA 3



ANTEPROYECTO

DISTRICT HEATING EN TXOMIN ENEA

SUSTATZAILEA promotor/ FOMENTO SAN SEBASTIAN
2016 EKAINA junio 2016/ DONOSTIA san Sebastián

IZASKUN LARZABAL_ARQUITECTURA/URBANISMO

P15

VISTA 4



ANTEPROYECTO

DISTRICT HEATING EN TXOMIN ENEA

SUSTATZAILEA promotor/ FOMENTO SAN SEBASTIAN
2016 EKAINA junio 2016/ DONOSTIA san Sebastián

IZASKUN LARZABAL_ARQUITECTURA/URBANISMO

P16

VISTA 5