


CALIFICACION PORMENORIZADA			
Parcelas de actividades economicas		Superficie m2	% ocupacion/sector
c.100 (A)		5.177,83	
c.100 (B)		10.437,35	
c.100 (C)		2.047,80	
c.100 (D)		2.047,80	
c.100 (E)		2.708,52	
c.100 (F)		11.565,84	
c.100 (G)		8.330,96	
c.100 (H)		45.005,03	30,15%
<b>Total c.100</b>		<b>44.788,51</b>	<b>30,00%</b>
Ocupacion maxima PTS Actividades Economicas			
		97.037,44	65,00%
Sistema de comunicaciones			
		52.888,60	35,48%
Total e.120e.130			
Espacios libres		Superficie m2	% ocupacion/sector
l.110 (1)		18.660,39	
l.110 (2)		10.728,37	
l.110 (3)		8.911,13	
l.110 (4)		3.124,74	
<b>Total l.110</b>		<b>41.478,62</b>	<b>27,7%</b>
Equipamiento comunitario		Superficie m2	% ocupacion/sector
<b>Total g.000 Q</b>		<b>9.816,12</b>	<b>6,55%</b>
Reserva minima legal sistema local (PTS Actividades Economicas)		22.293,26	15,00%
Total reserva sistema local en el Plan Parcial		51.293,78	34,8%
Superficie sector		149.288,37	100,00%

	c.100 Actividades economicas
	e.120 Vias urbanas (SU)
	e.130 Aceras y carriles bici (SL)
	l.110 Espacios libres dotacionales
	g.000 Equipamiento comunitario diverso
	Delimitador del sector de Lindero

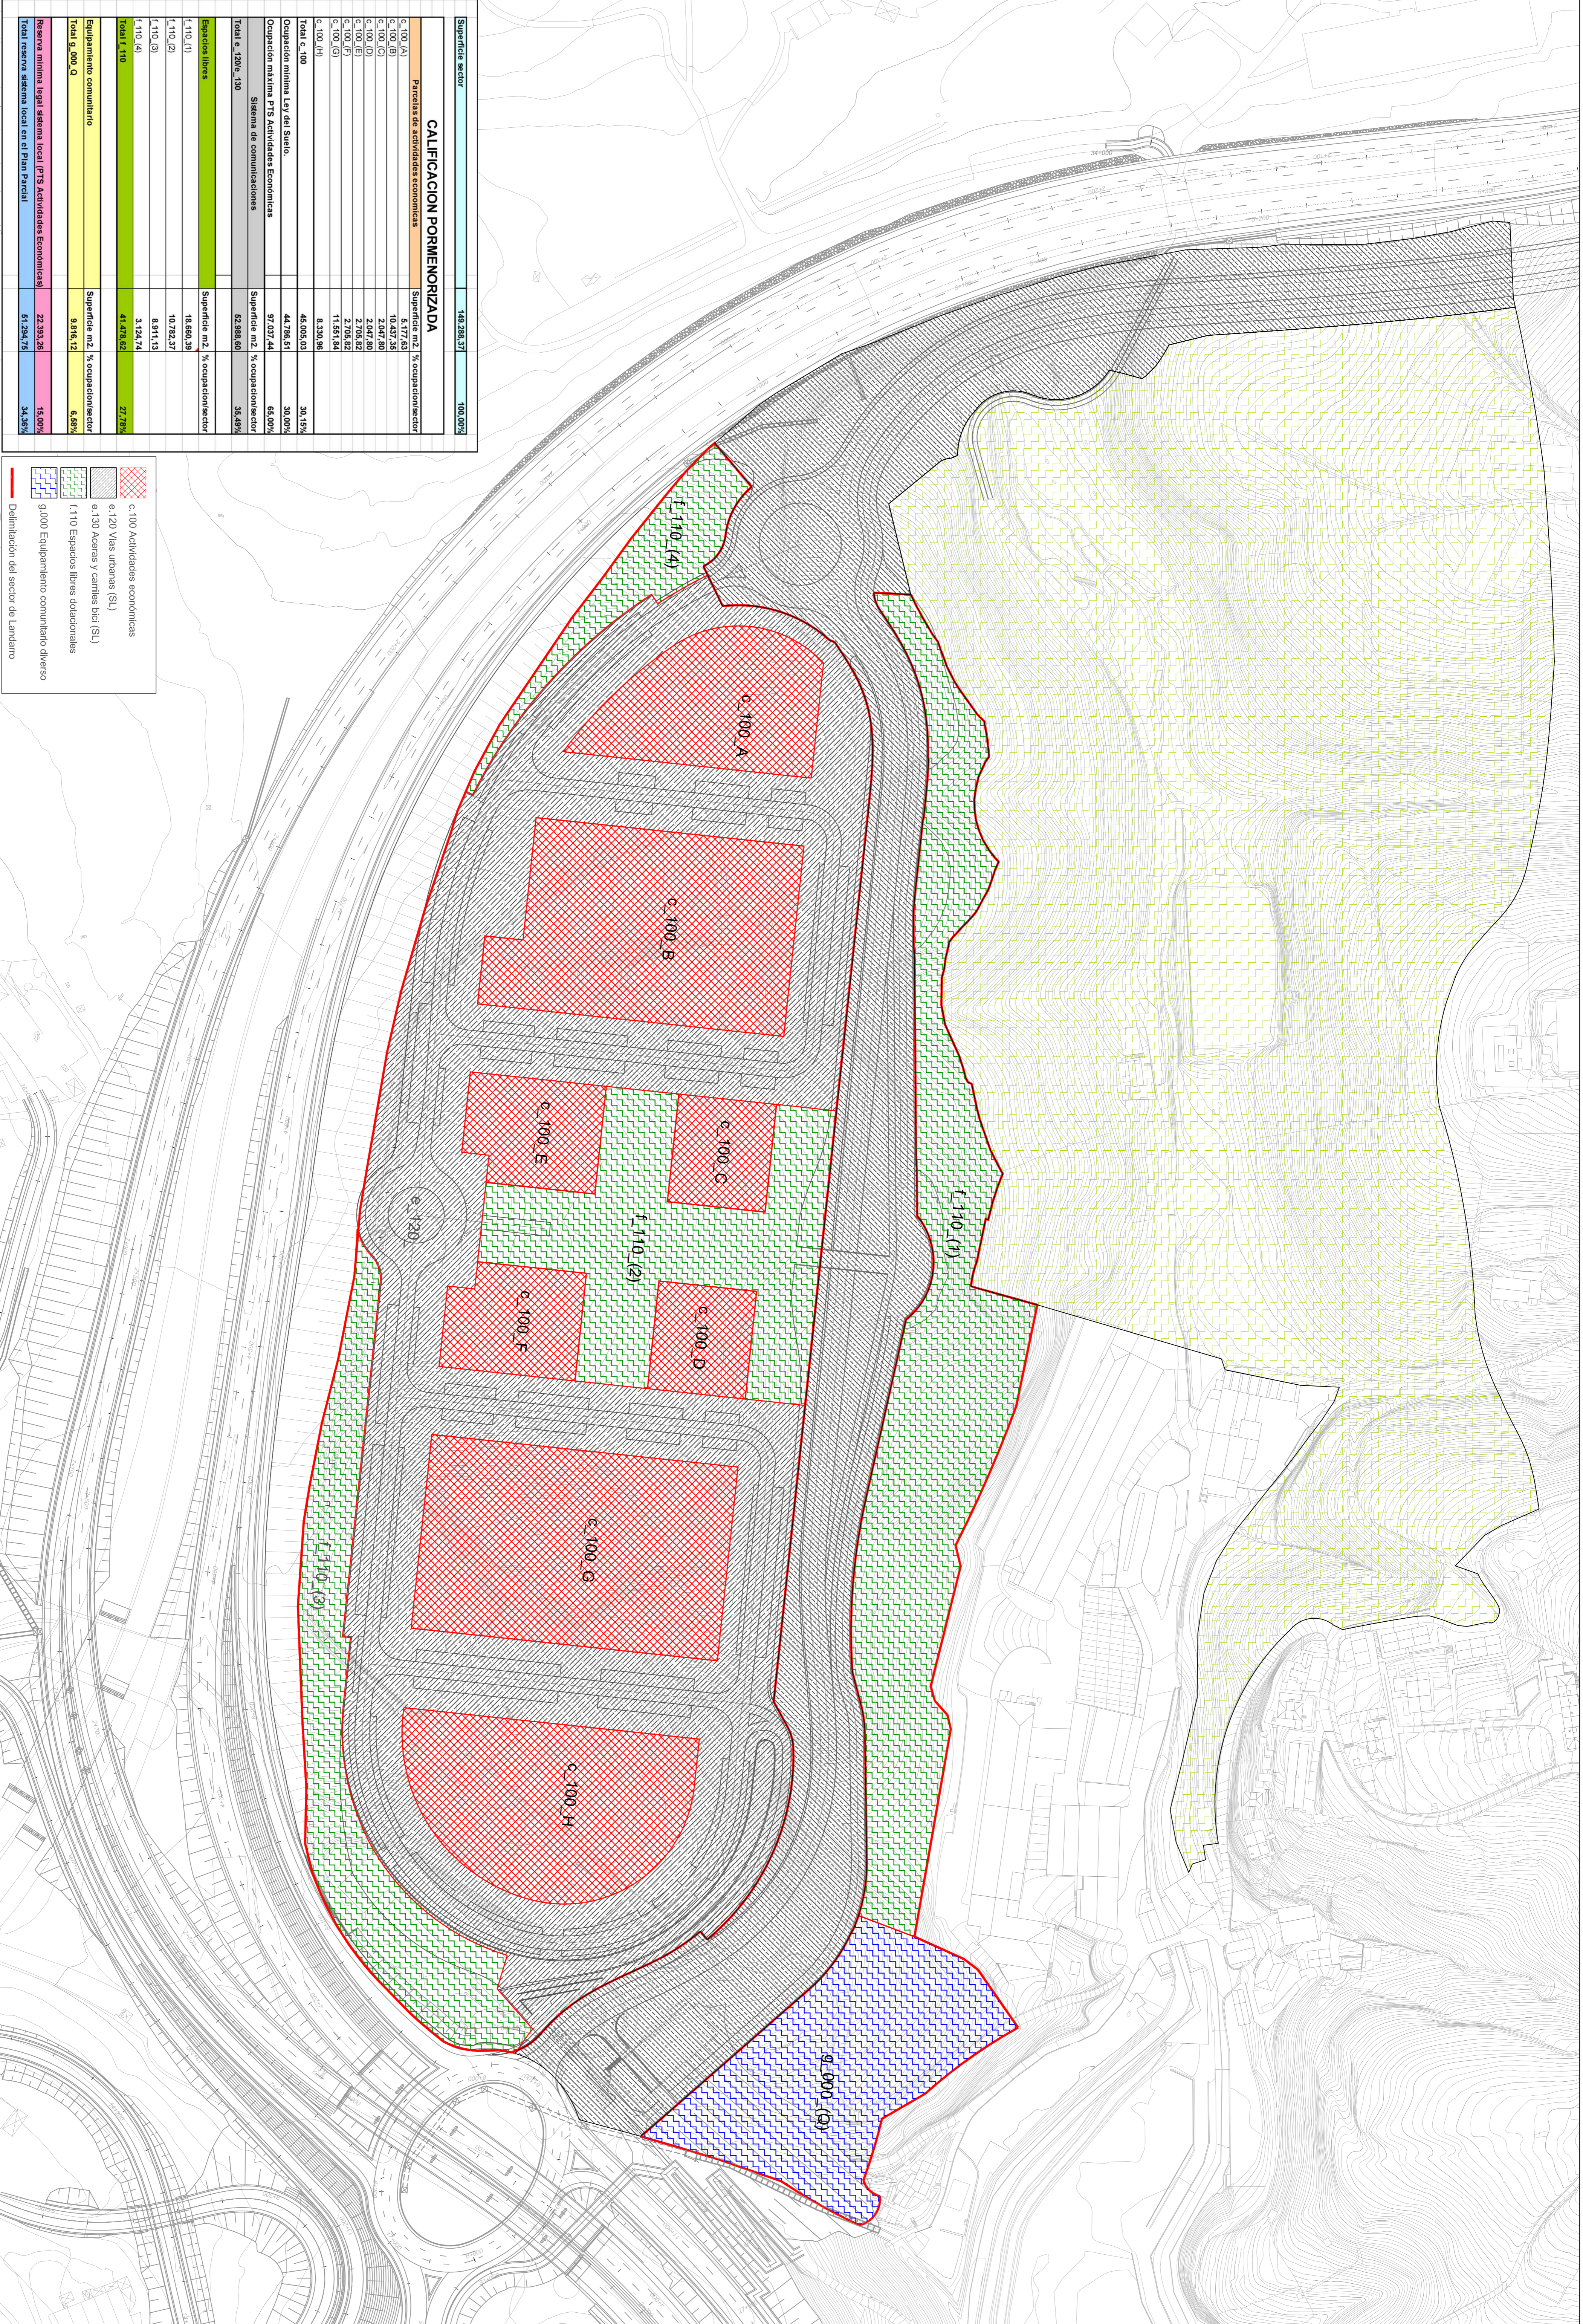

AYUNTAMIENTO DE SAN SEBASTIAN

DOÑOSTIAKO UDALA

PLAN PARCIAL DEL ALIU AL.19. "LANDARRO"

EL PROYECTO  
II. 2. Zonificación pormenorizada  
II. 2.1. ZONIFICACION PORMENORIZADA. USOS.

ESCALA: 1:1200

EQUIPO REDACTOR:  
Javier Zubizar Sainza arquitecto  
COLEGIO PROFESIONALES  
Gehard Loebel arquitecto

PLAN PARCIAL DEL ALIU AL.19. "LANDARRO"  
(A.17.2.1)  
DOÑOSTIA / SAN SEBASTIAN  
TEXTO REFORMADO: MARZO 2010