



RED DE SANEAMIENTO  
 RED DE DRENAJE  
 DEPOSITO DE REGULACION

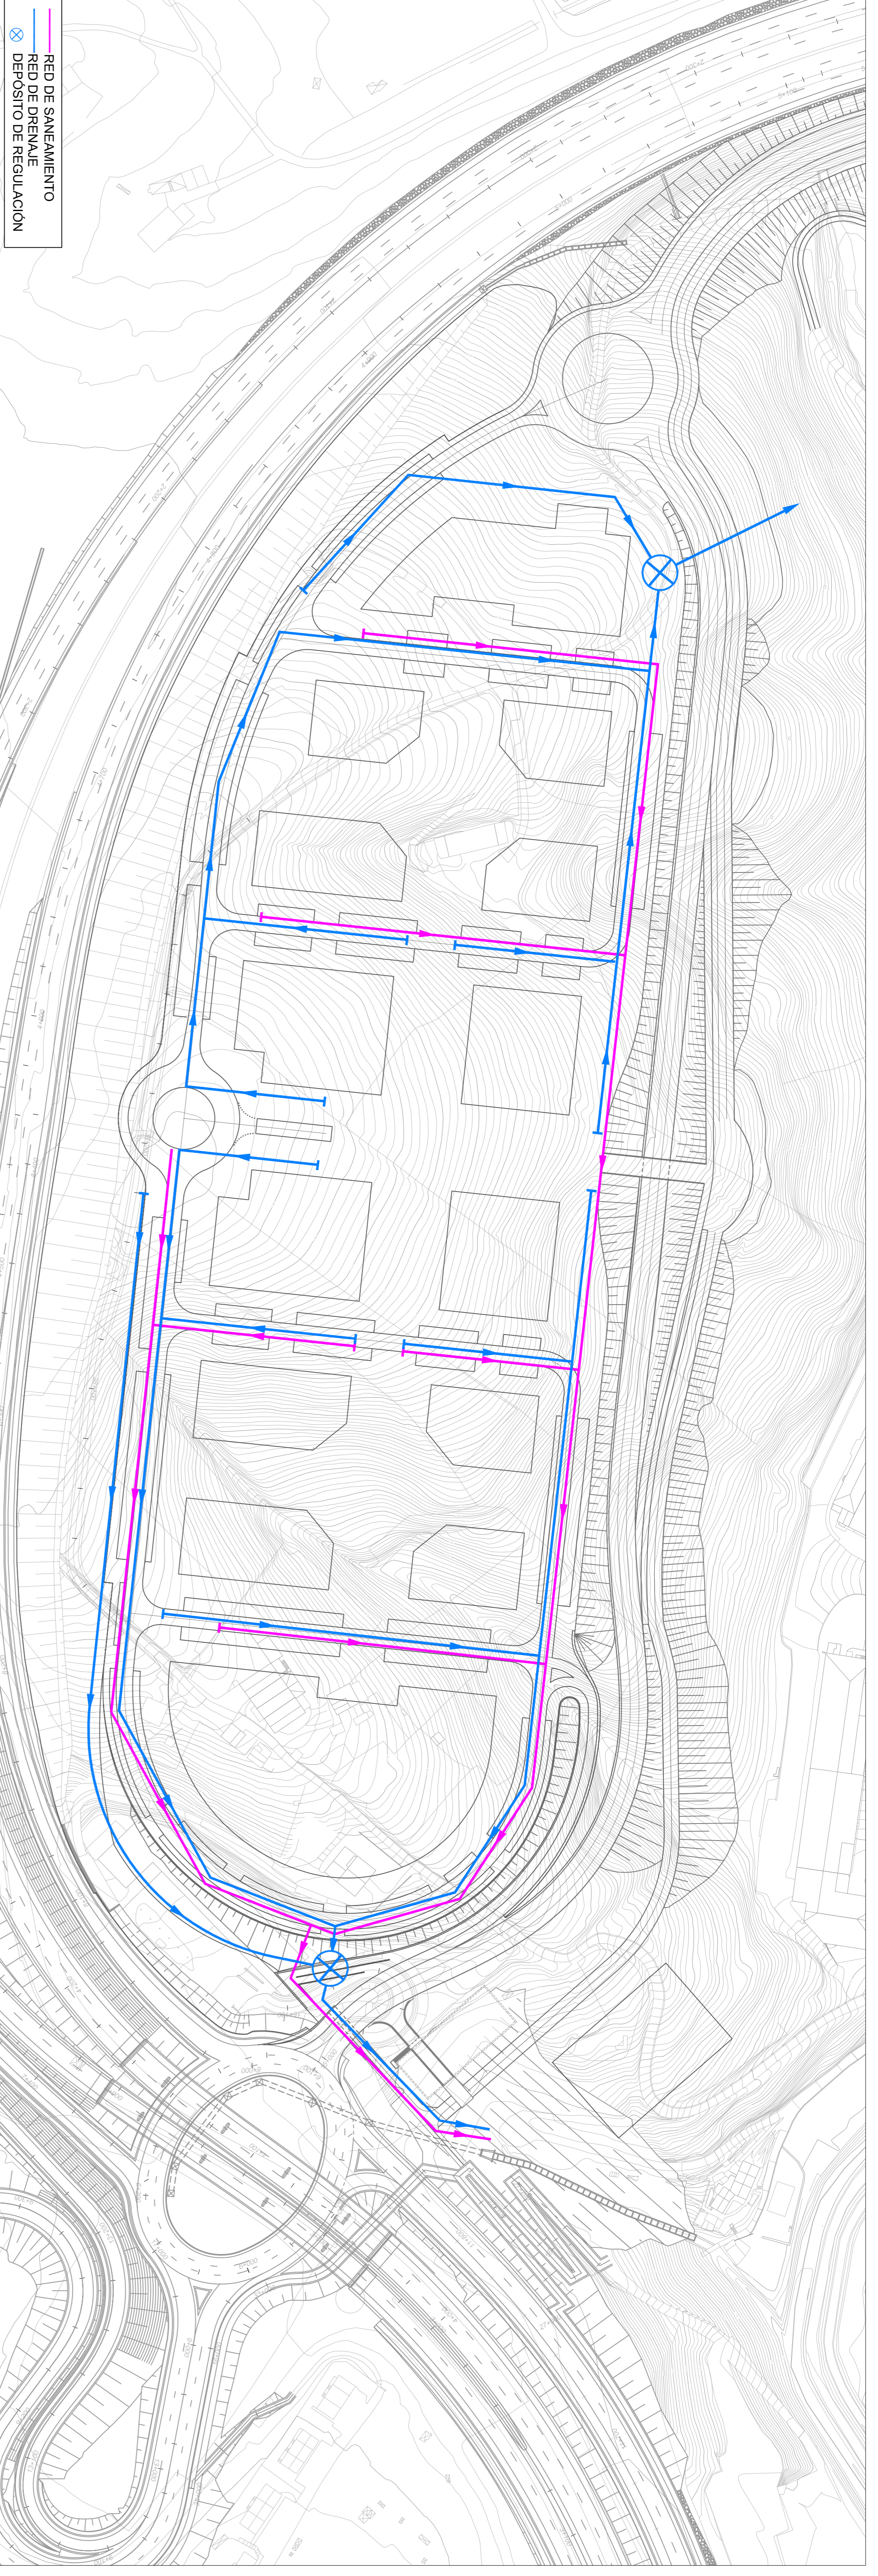

RED DE DISTRIBUCION  
 RED DE ABASTECIMIENTO

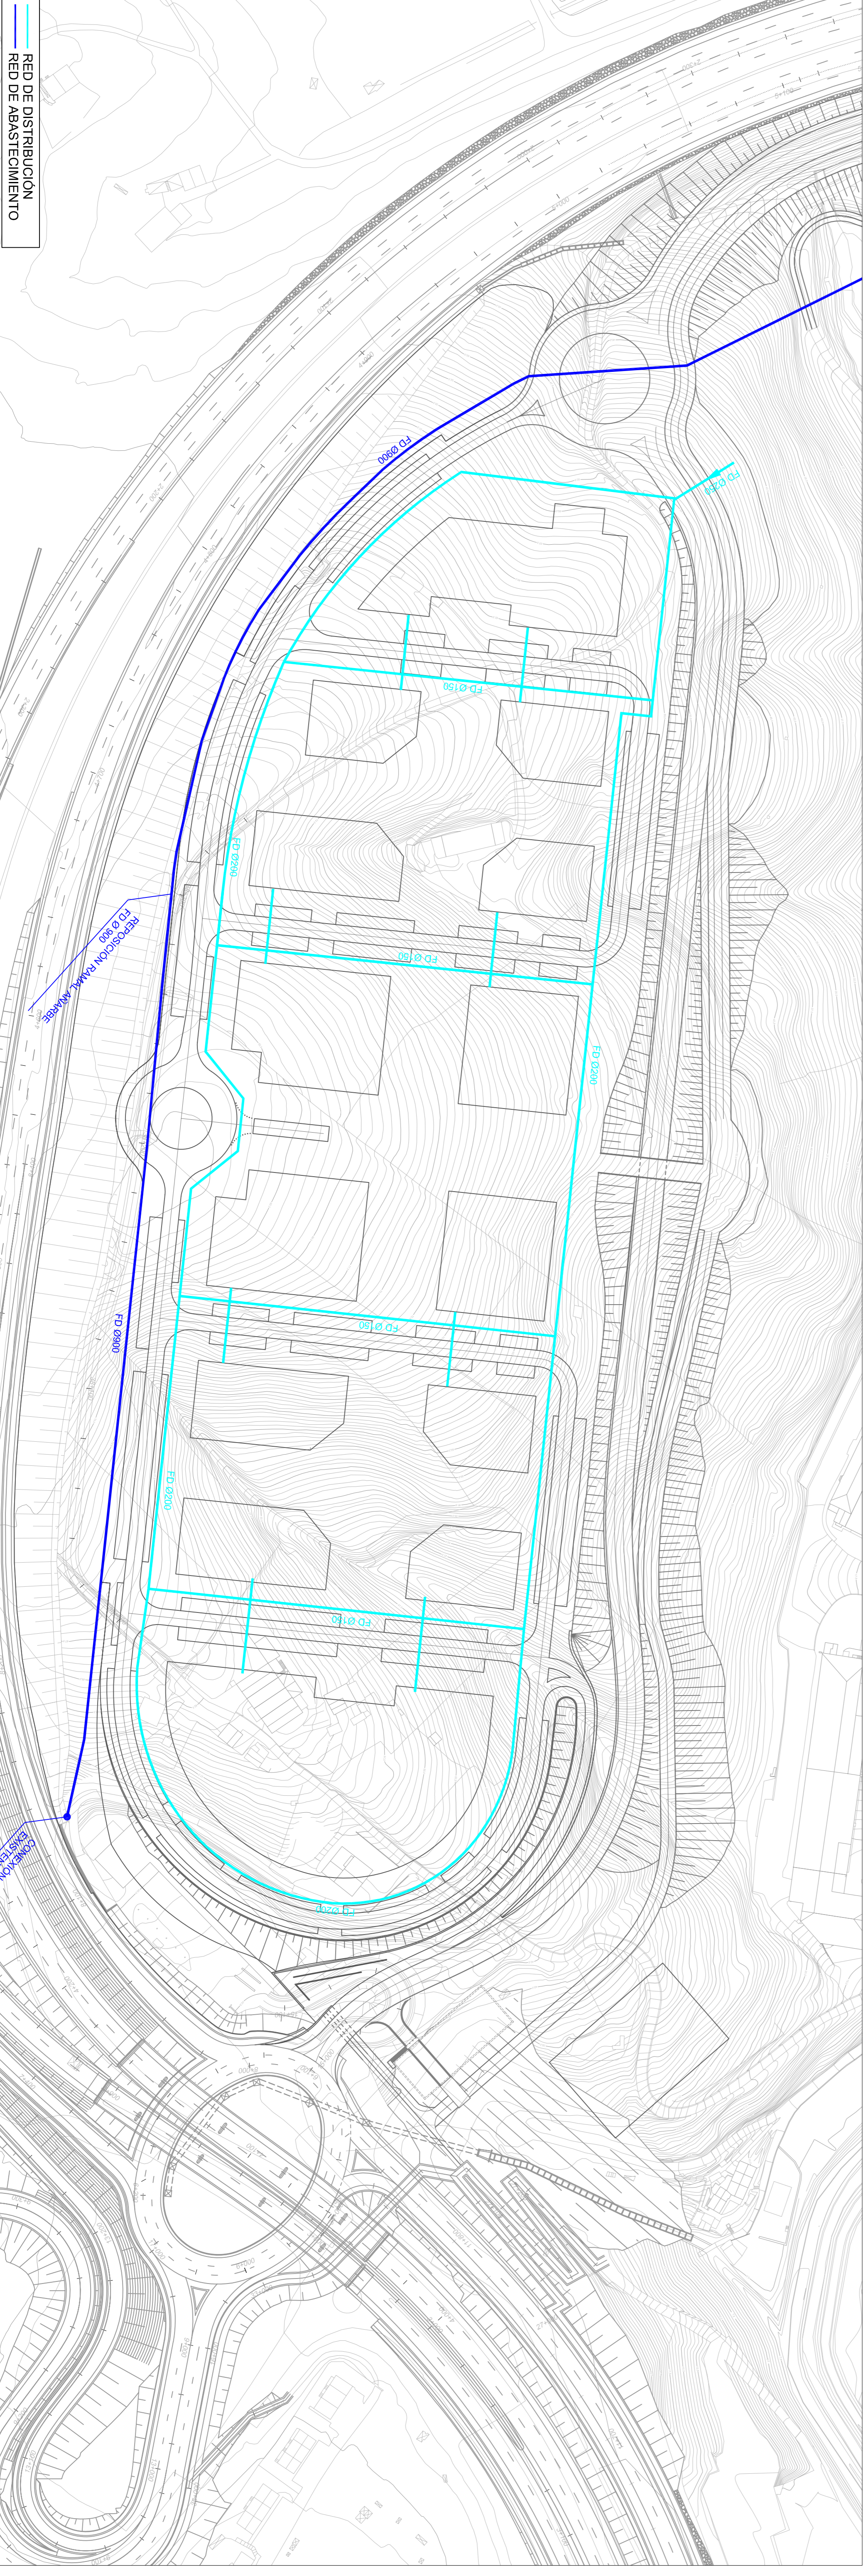

AYUNTAMIENTO DE SAN SEBASTIAN  
 DONOSTIAK O UDALA  
 EQUIPO REDACTOR:  
 Javier Zubira Sainza arquitecto  
 COLABORADORES:  
 Gerardo Leizaola arquitecto  
 PLAN PARCIAL DEL L.L.U. AL 19 "LANDARRO"  
 (A.T.Z.A)  
 DONOSTIA / SAN SEBASTIAN  
 TEXTO REFORMADO MARZO 2010  
 ESCALA: 1:1200  
 II.4. INFRAESTRUCTURAS DE SERVICIOS URBANOS  
 II.4.1. SANEAMIENTO Y DRENAJE: ABASTECIMIENTO Y  
 DISTRIBUCION DE AGUA