


VIAL A LANDARRO


- Delimitación sector
- Alineaciones
- +66,55 Rasante
- < 4,8% Pendiente del viario

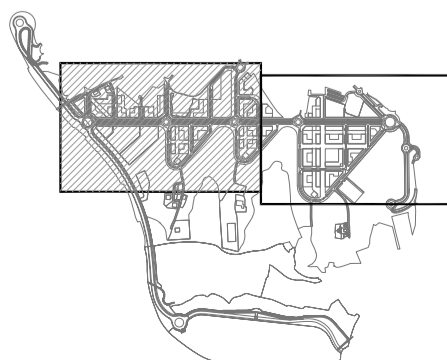


Donostia Udalak  
Ayuntamiento de San Sebastián

PLAN PARCIAL DEL A.U.L. AL-24 "AUDITZ AKULAR"  
(ALTZA)

PLANO	ALINEACIONES Y RASANTES				
FECHA	MARZO 2009	ESCALA	1/1.000	NUMERO	6.1
EQUIPO REDACTOR	CARMEN ANDRES	GERARDO LOI	LLUÍS MARA	CARLOTA NAVARRO	JANERI ZUBIA

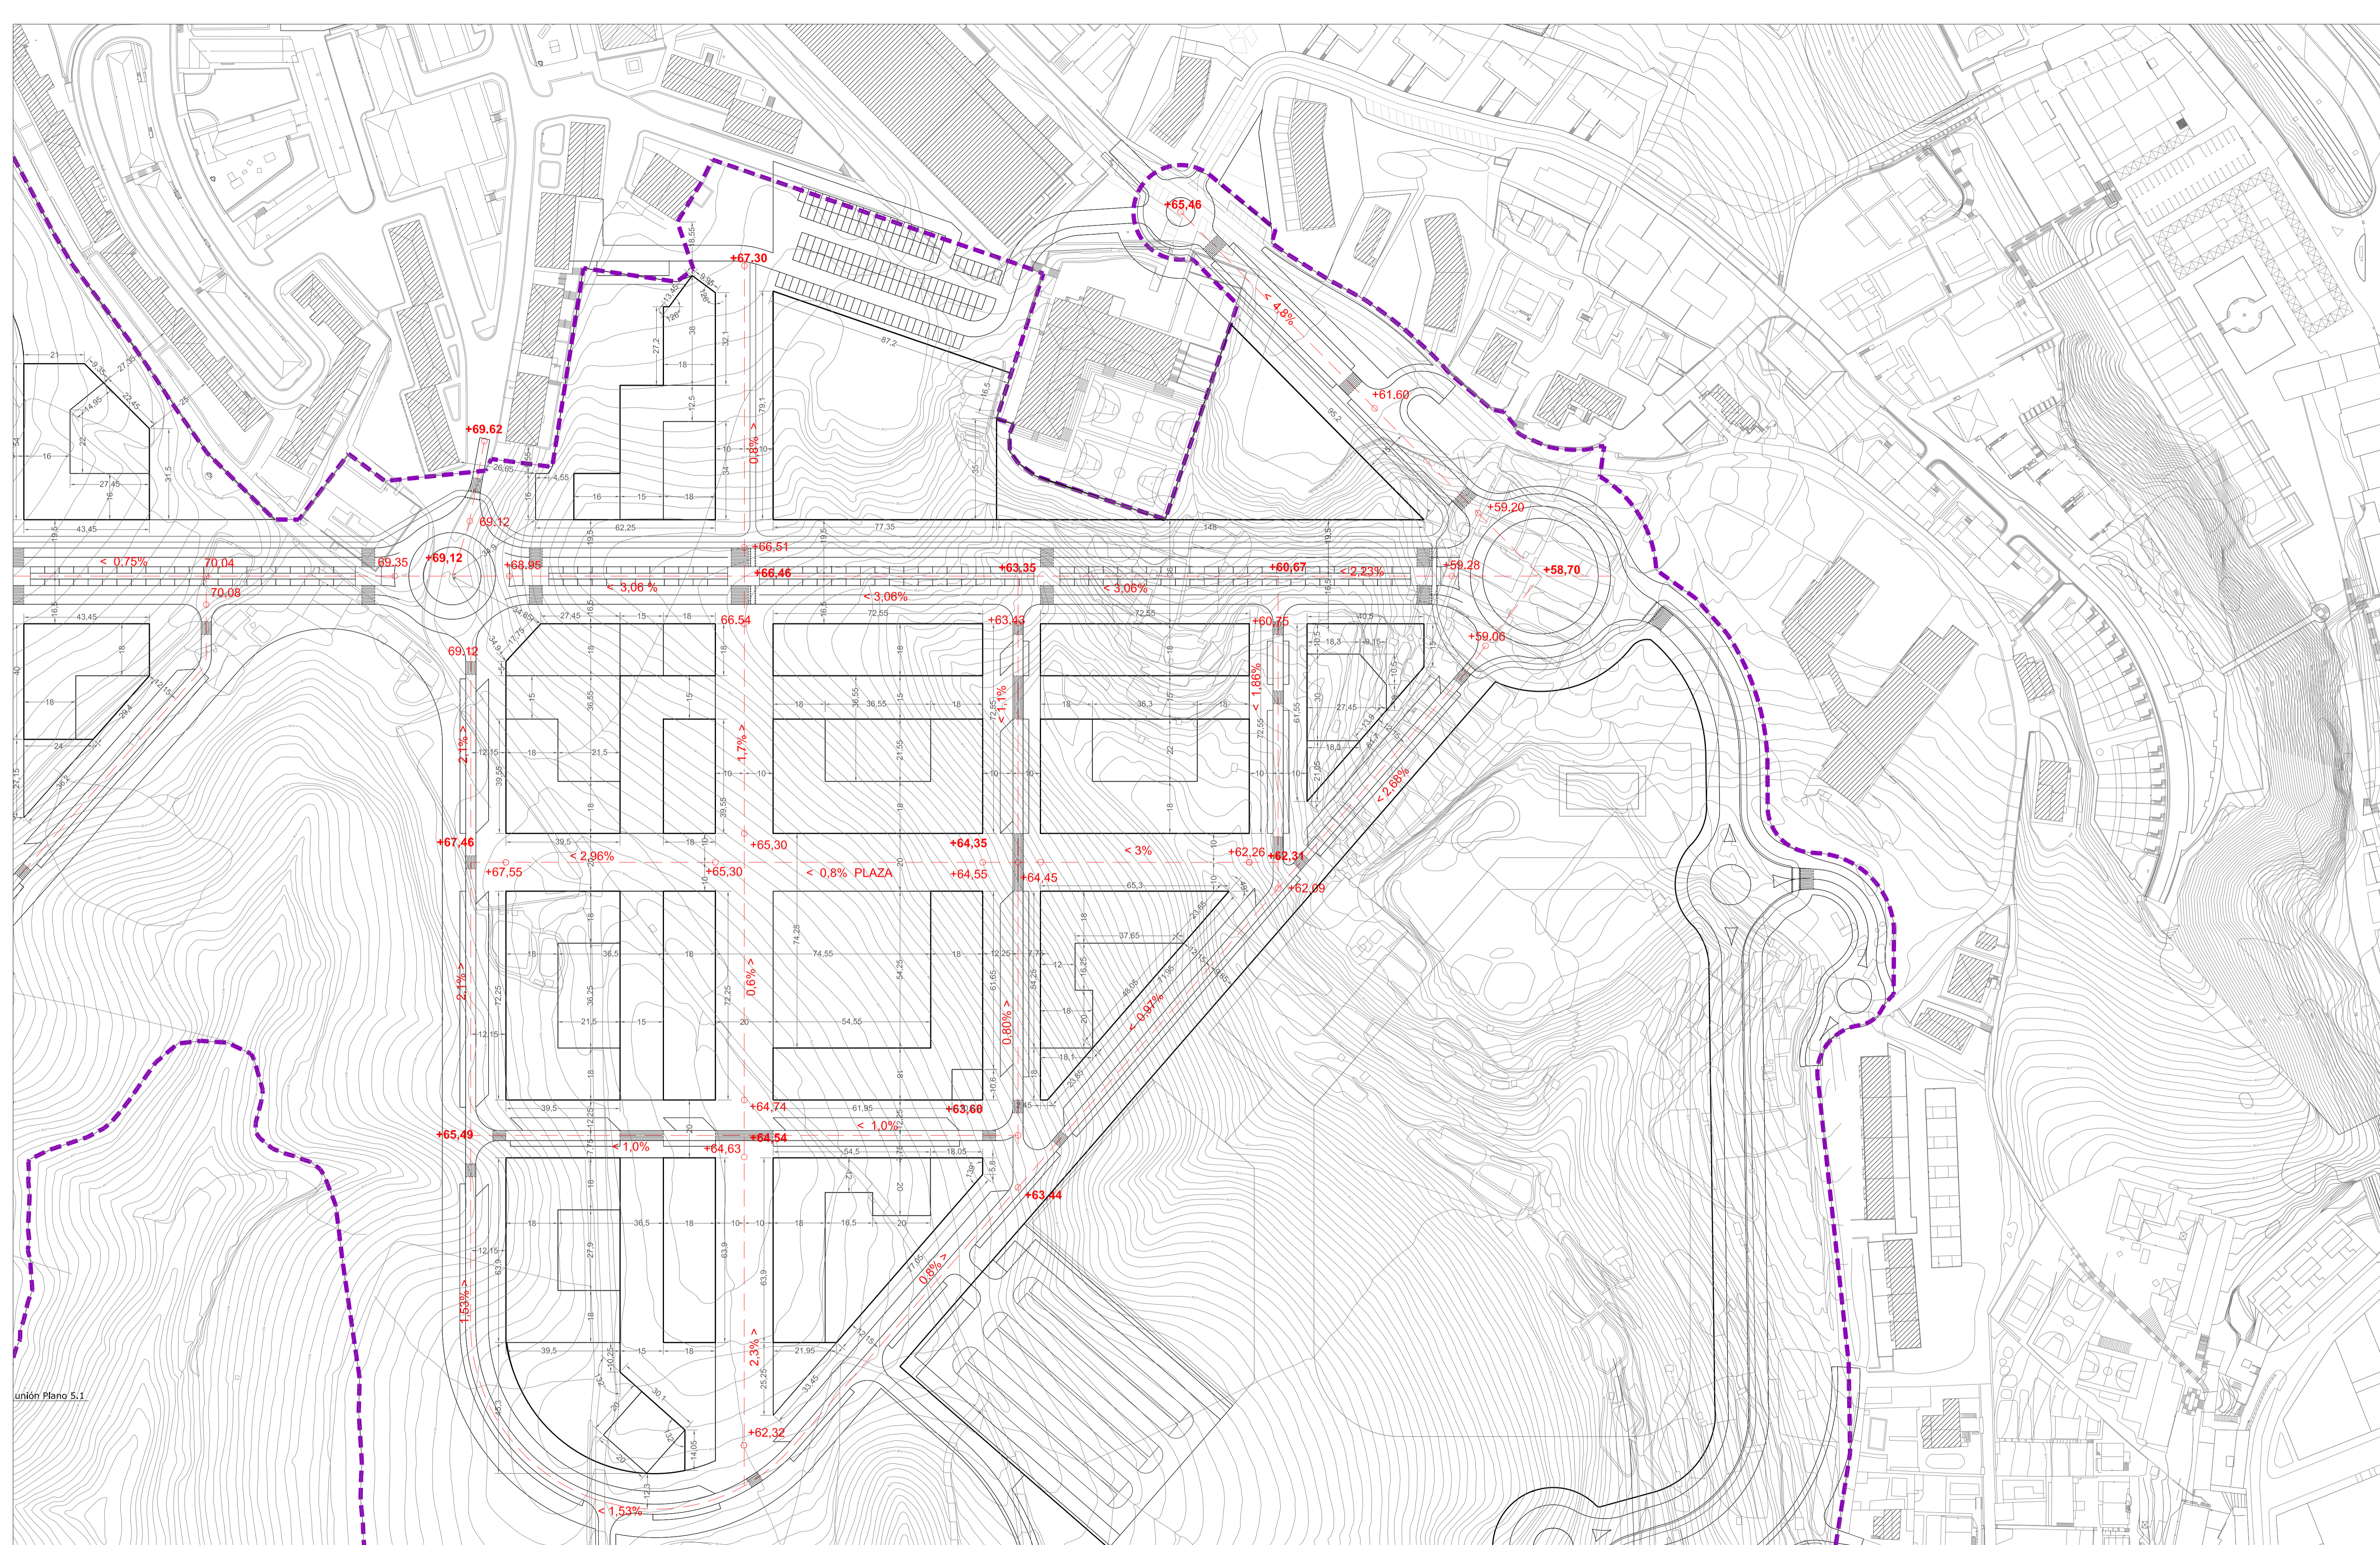

- Delimitación sector
- Alineaciones
- +66,55 Rasante
- < 4,8% Pendiente del viario

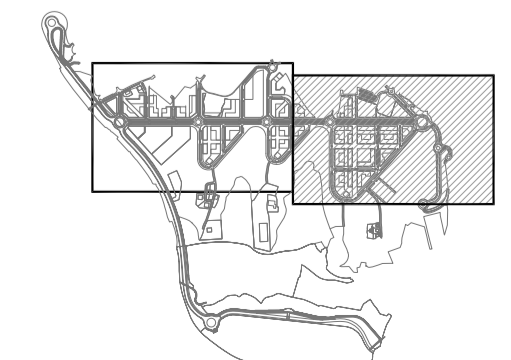

Donostiako Udala Ayuntamiento de San Sebastián PLAN PARCIAL DEL A.U.I. AL-24 "AUDITZ AKULAR" (ALTZA)			
PLANO			
ALINEACIONES Y RASANTES			
FECHA	ESCALA	NUMERO	
MARZO 2009	1/1.000	6.2	
EQUIPO REDACTOR			
CARMEN ANDRES	GERARDO LOPE	LLUÍS MARA	CARLOTTA NAVARRO