

APARCAMIENTOS	
ZONAS DE APARCAMIENTO	NÚMERO DE APARCAMIENTOS
A1.A	24
A2.A	60
A3.A	50
A4.A	35
A5.A	44
B1.A	65
B2.A	58
B3.A	140
B4.A	96
C1.A	36
C1.B	34
C2.A	54
C3.A	115
C4.A	85
D1.A	17
D2.A	77
D3.A	36
D4.A	31
D5.A	36
D6.A	56
D7.A	50
D8.A	34
D9.A	66
D10.A	84
D11.A	66
E1.A	275
TOTAL	1724

- ■ Delimitacion sector


- ■ ■ ■ ■ Delimitacion de super zonas aparcamiento_lineas
- — — — — Delimitacion de zonas aparcamiento_lineas

D11.A Denominacion zonas aparcamiento texto

41 Cuantificacion aparcamientos

11 Quantificación aparcamiento

<p style="text-align: center;">Donostia Ayuntamiento de San Sebastián</p> <p style="text-align: center;">PLAN PARCIAL DEL A.U.I. AL-24 "AUDITZ AKULAR" (ALTZA)</p>			
<p>PLANO</p> <p>RED VIARIA</p>			
FECHA MARZO 2009	ESCALA 1/2.000		NUMERO 7.1
EQUIPO REDACTOR		CARMEN ANDRÉS GERHARD LOCH LLANOS MASIÁ CARLOTA NAVARRO JAVIER ZUBIRIA	

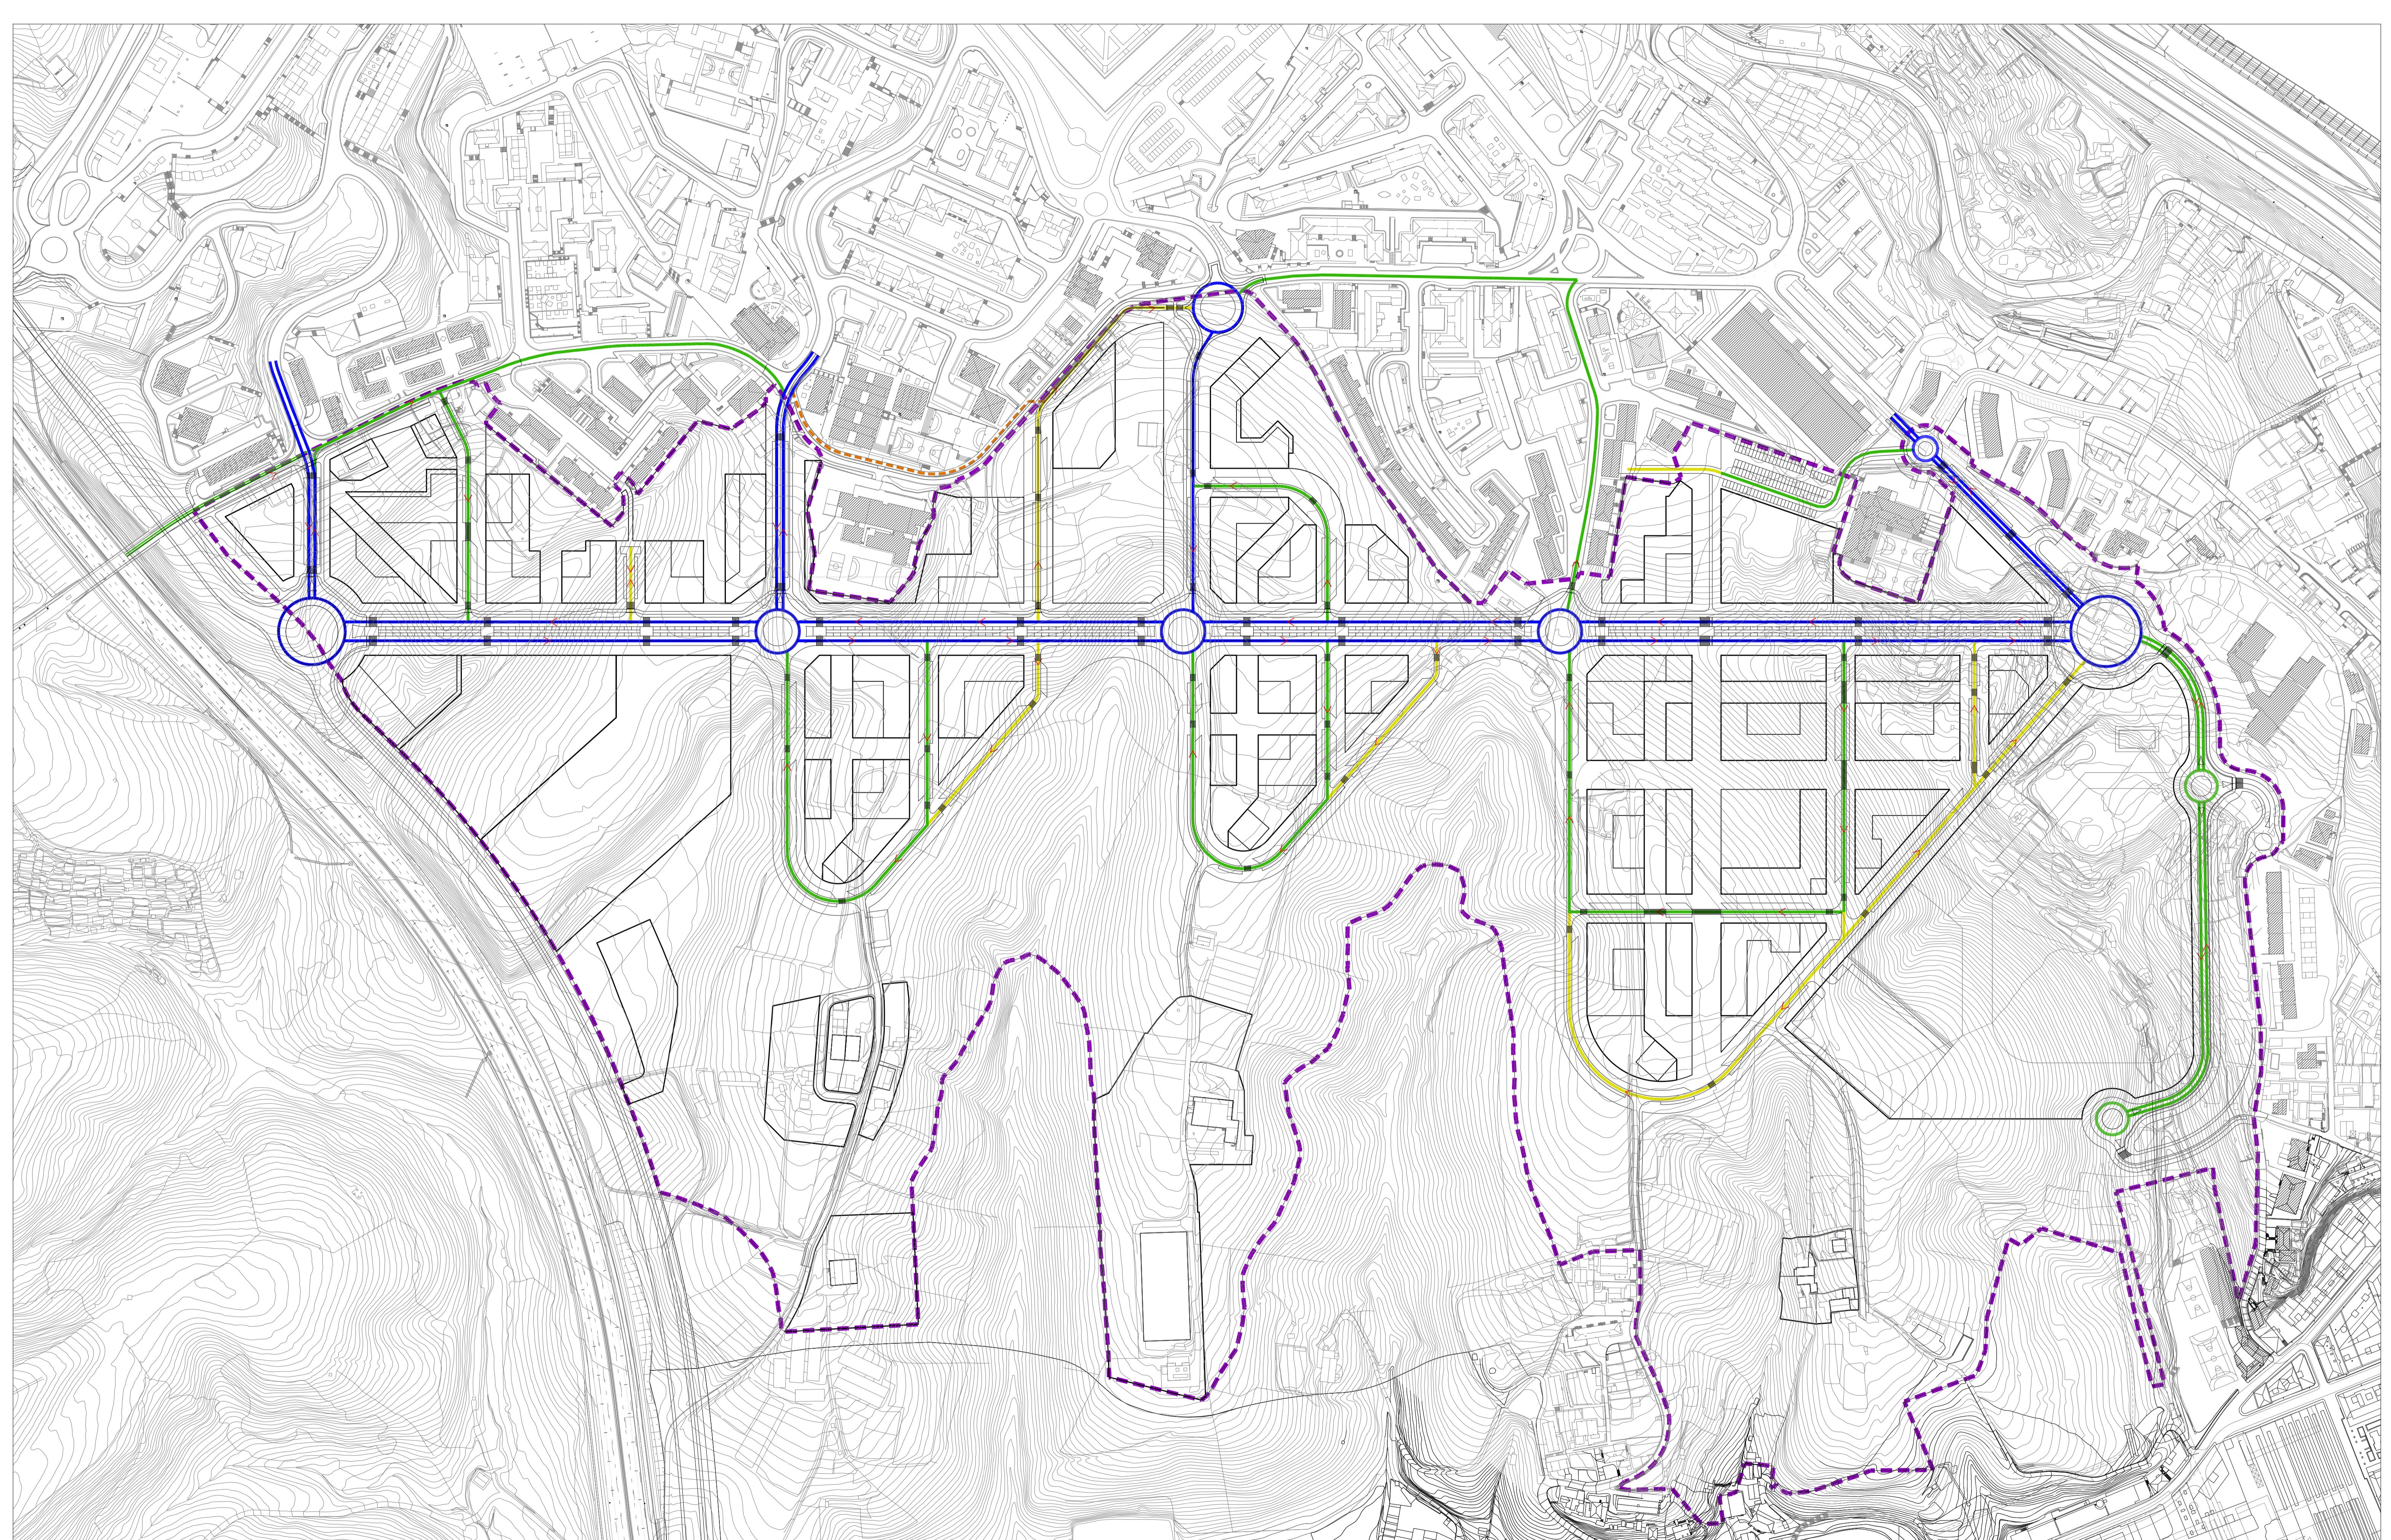

Delimitación sector

viales rodados principales

viales rodados

viales de coexistencia

viales peatonales

Donostia-Urdia
Ayuntamiento de San Sebastián


PLAN PARCIAL DEL A.U.I AL-24 "AUDITZ AKULAR"
(ALTZA)

PLANO
ESQUEMA DE MOVILIDAD RODADA

FECHA MARZO 2009 ESCALA 1/2.000 NUMERO 7.2

EQUIPO REDACTOR

CARMEN ANDRES GERHARD LOCH LLANOS NAVARRO CARLOTA NAVARRO JAVIER ZUBIRIA

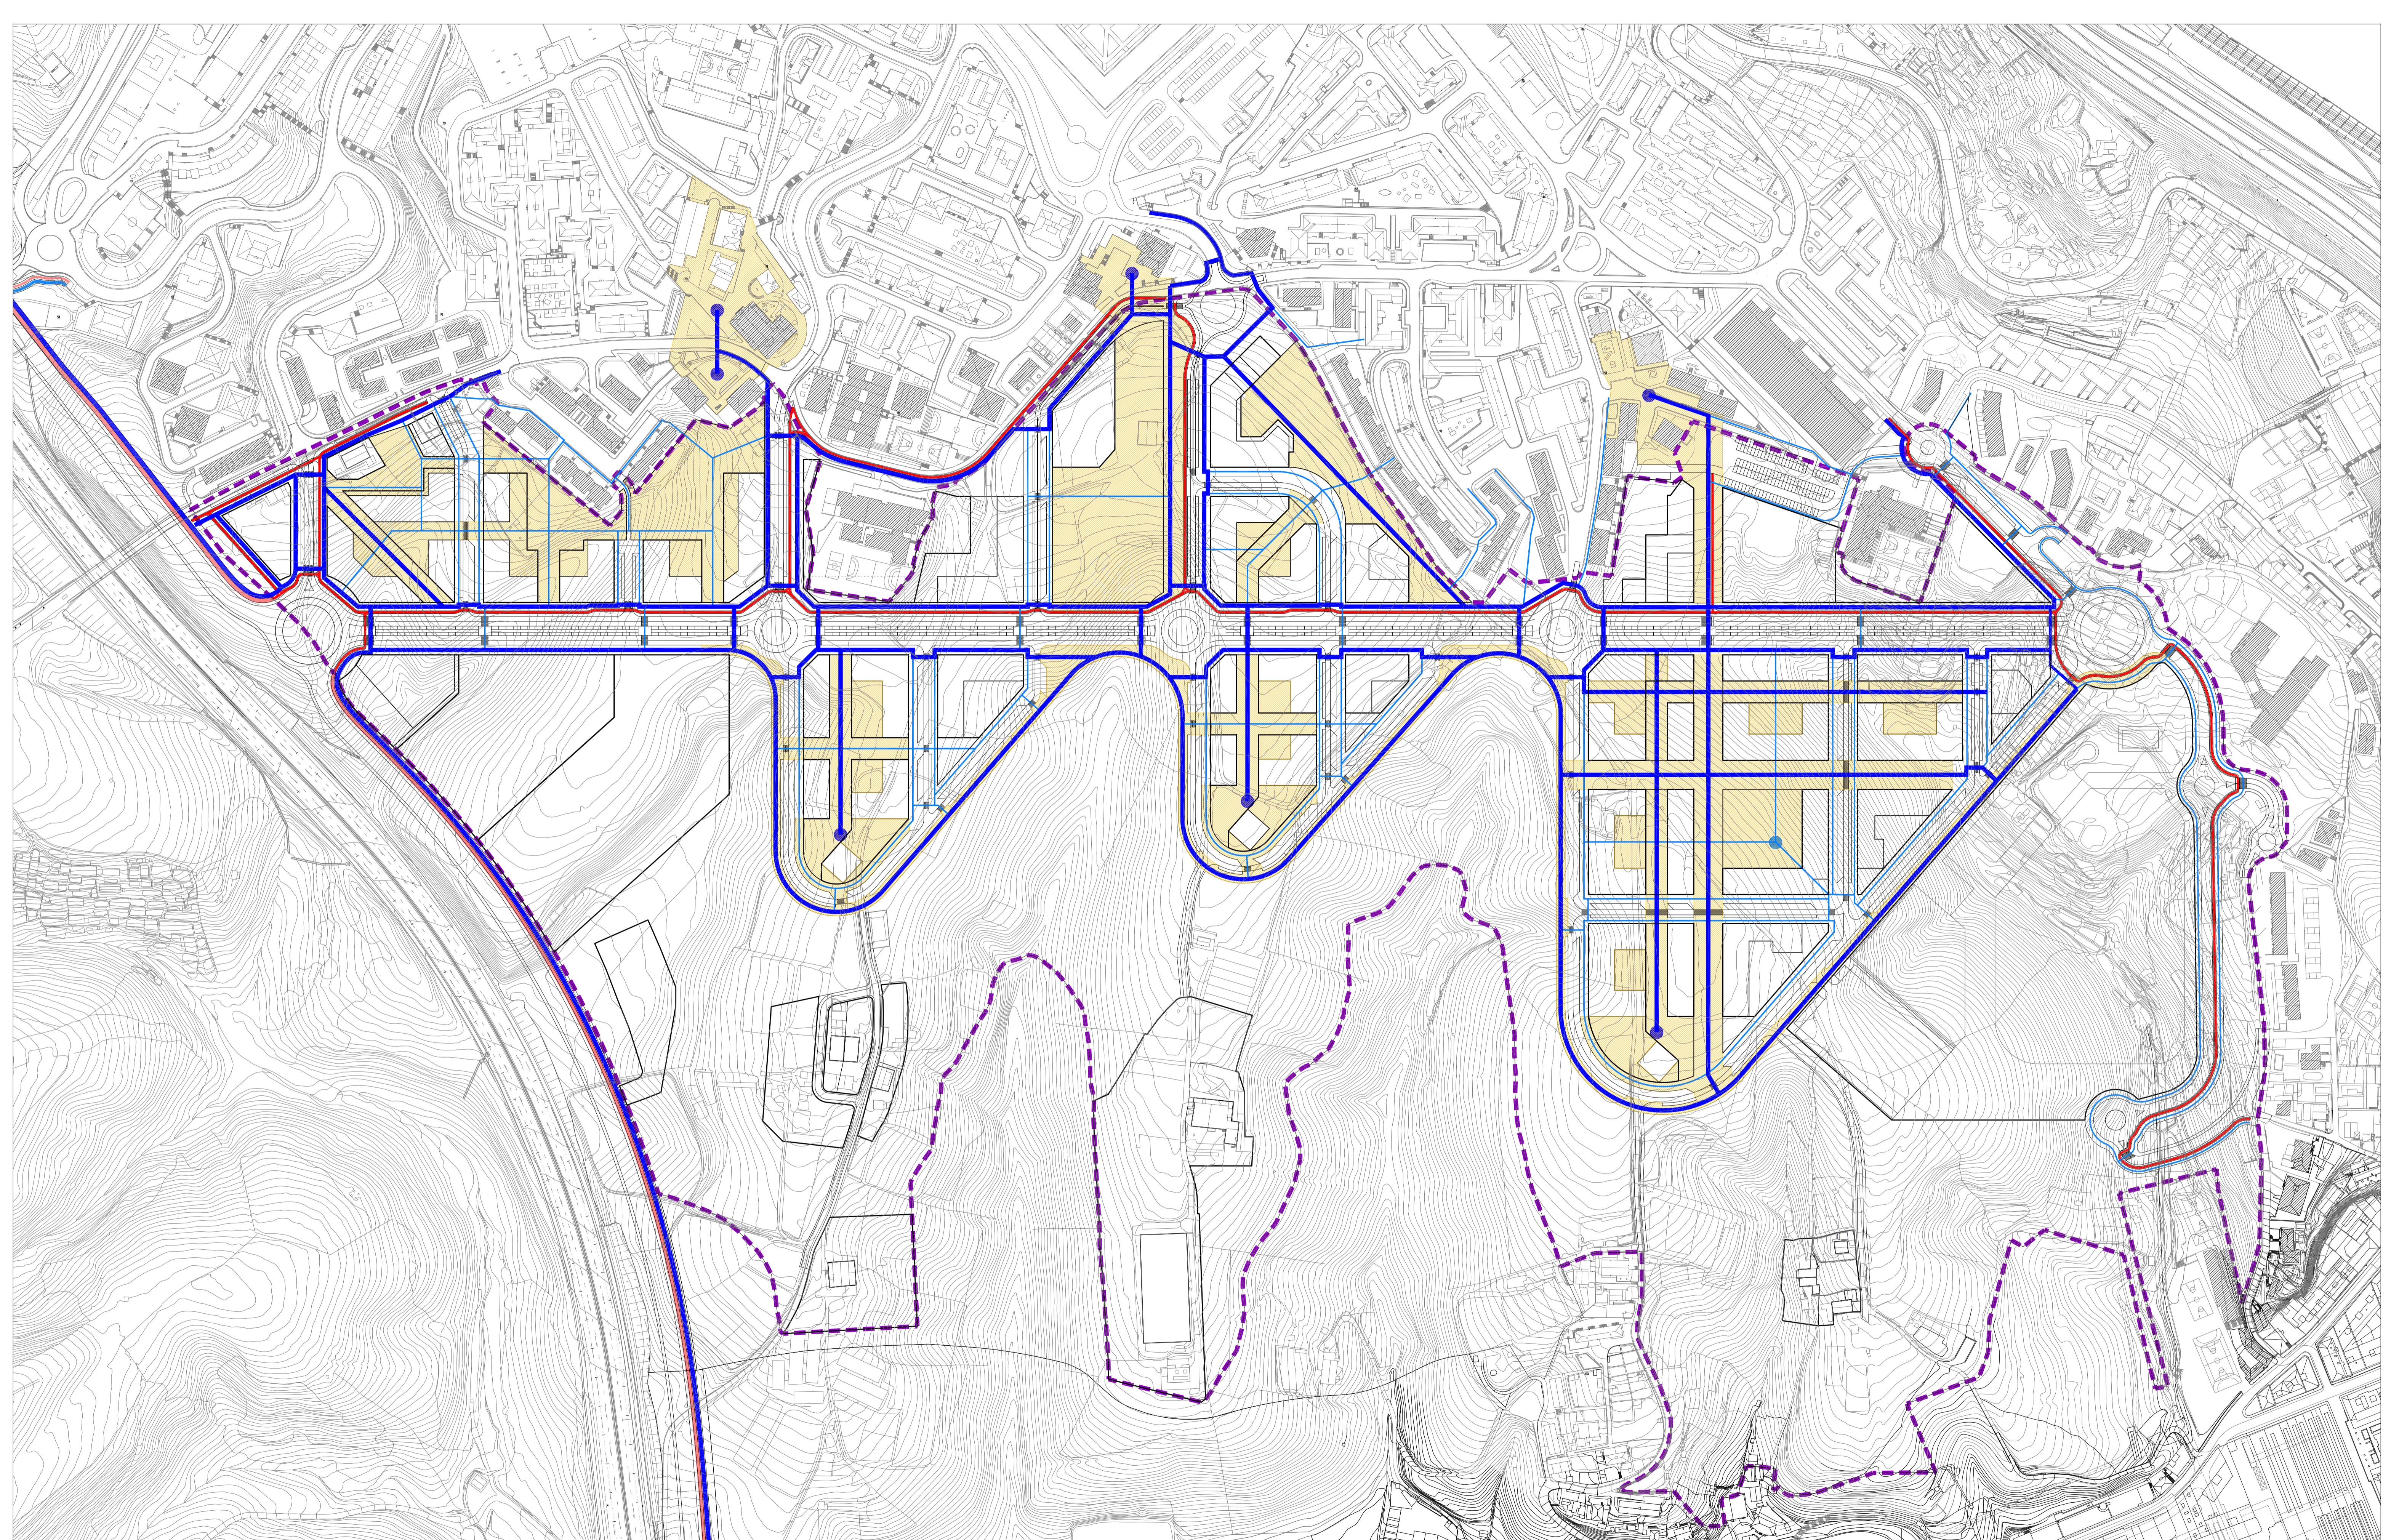

— Delimitación sector
 — recorrido peatonal principal
 — recorrido peatonal
 — bidegorri integrado en el sistema general viario
 — bidegorri integrado en el sistema local viario
 ■ areas peatonales significativas

Donostia Udal
Ayuntamiento de San Sebastián
PLAN PARCIAL DEL A.U.I AL-24 "AUDITZ AKULAR"
(ALTZA)
PLANO
ESQUEMA DE MOVILIDAD PEATONAL Y CICLISTA
FECHA MARZO 2009 ESCALA 1/2.000 NUMERO 7-3
EQUIPO REDACTOR
CARMEN ANDRÉS GERHARD LOCH LLANOS MAMÁ CARLOTA NAVARRO JAVIER ZUBIRIA