SECCION AA

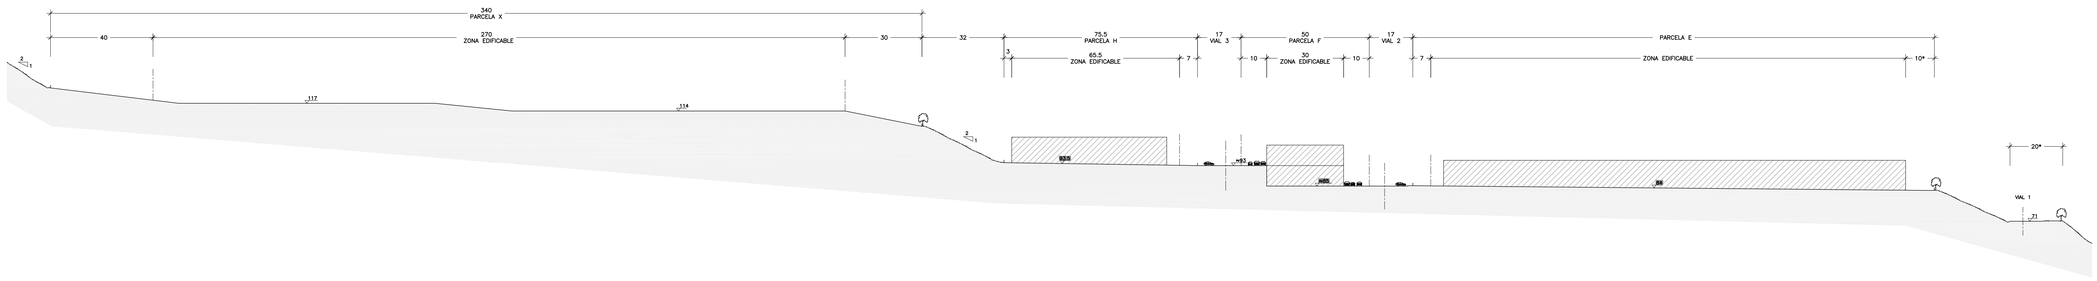

SECCION BB

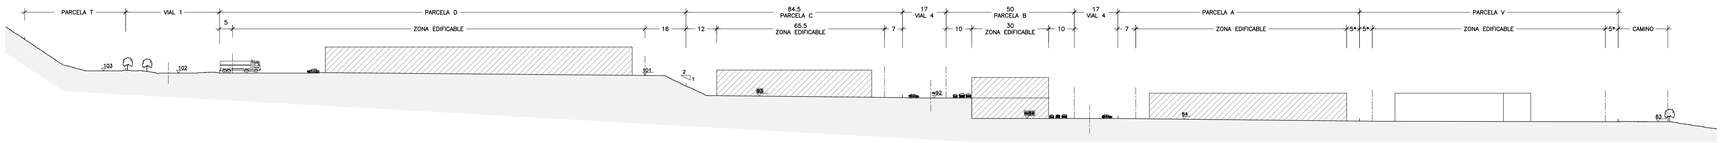

SECCION CC

DESDE PARCELA G HASTA PARCELA B

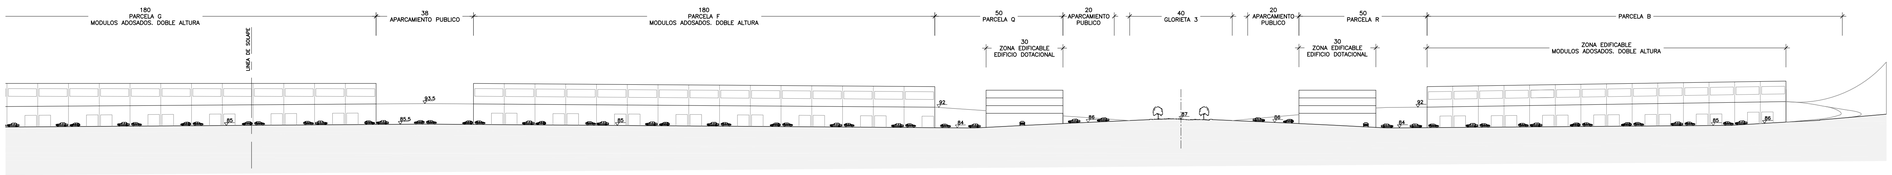

SECCION CC

DESDE VIAL 7 HASTA PARCELA G

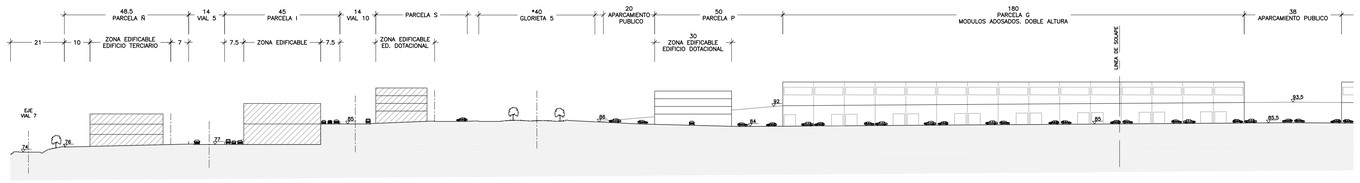

SECCION DD

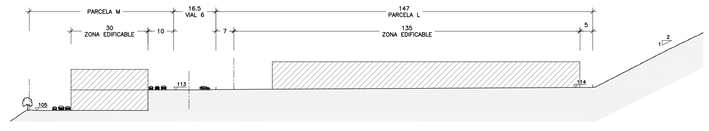

* COTAS MEDIDAS EN SENTIDO ORTOGONAL

DONOSTIAKO UDALA
AYUNTAMIENTO DE SAN SEBASTIAN

PLAN PARCIAL

A.U. "ZU.08 ESKUZAITZETA"

PLAN PARTZIALA

NOVIEMBRE 2010 AZAROA

PLANO Nº **8.2** ZK. PLANOA

DEFINICION GEOMETRICA. SECCIONES GENERALES

ESCALA 1/1.000 ESKALA

ARQUITECTOS E INGENIEROS